

Anexa 13, la procedura operationala: BRANSARE/RACORDARE UTILIZATORI LA RETELELE DE APA/CANAL SI EMITERE AVIZE AMPLASAMENT, Cod: PO-09-002 Ed.06 rev.1.

Nr. 2883 / 12.01.2023

CATRE: MUNICIPIUL TARGOVISTE
STR. REVOLUTIEU, NR. 1 - 3
JUDETUL DAMBOVITA

Referitor la cererea dumneavoastra nr. 05 / 09.01.2023, pentru obtinerea avizului de amplasament solicitat prin certificatul de urbanism nr. 824 / 24.08.2022 pentru faza D.T.A.C. ; D.T.O.E. cu scopul : „ RENOVARE ENERGETICA A SCOLII GIMNAZIALE GRIGORE ALEXANDRESCU DIN MUNICIPIUL TARGOVISTE, JUDETUL DAMBOVITA “ la adresa : municipiul Targoviste, str. Vasile Blendea, nr. 7, va transmitem urmatoarele:

1. S.C. Compania de Apa Targoviste-Dambovita S.A. (C.A.T.D.) are in exploatare retele de distributie apa potabila si canalizare, montate ingropat la minim 0.90 m adancime, trasate aproximativ pe planul de situatie anexat.
2. Se acorda AVIZ FAVORABIL pentru documentatia supusa avizarii : „ RENOVARE ENERGETICA A SCOLII GIMNAZIALE GRIGORE ALEXANDRESCU DIN MUNICIPIUL TARGOVISTE, JUDETUL DAMBOVITA “
3. Pentru lucrarile ale caror documentatii au primit aviz favorabil, se vor respecta urmatoarele acte normative si conditii:
 - SR 8591/1997 privind distantele minime intre retelele de apa potabila/canalizare existente si noile edificii (se vor specifica distantele ce trebuiesc respectate);
 - Pentru prevenirea avarierii sau degradarii conductelor de apa si canalizare, se va solicita cu minim 48 ore inainte de inceperea lucrarilor de sapatura, asistenta tehnica de specialitate de la C.A.T.D.
 - Daca pe parcursul lucrarilor de sapatura se constata existenta unor conducte, (camine de vane, canalizare, gaigere, etc), care nu au fost trasate pe planul de situatie, se vor intrerupe lucrarile si se va anunta C.A.T.D. in cel mai scurt timp posibil.
 - Se interzice amplasarea constructiilor de orice natura pe retele de apa/canalizare.
 - Lucrările in zona de intersectare cu conductele si bransamentele de apa/canal, vor fi executate numai manual si in prezenta reprezentantului de la S.C. Compania de Apa Tgv-Dambovitata S.A. (Sectia Targoviste);
 - In zonele unde exista camine de vane, camine de canalizare, geigere sau alte elemente ale retelelor de apa sau canalizare se impune suprainaltarea si aducerea acestora la noua cota a terenului.
 - Degradarea/avarierea conductelor de apa si canalizare sau ale altor elemente compenente ale retelelor prin interventii necontrolate sau intentionate, constituie contraventie sau infractiune, dupa caz, si se pedepseste conform legilor in vigoare. Remedierea lor cade in sarcina celui care a provocat degradarea/avaria; (alte conditii ce se impun dupa caz)
4. Nerespectarea integrala a conditiilor sus-mentionate, conduce la anularea avizului.
5. Termen de valabilitate aviz de amplasament: 12 luni, de la data eliberarii.

Prezentul aviz de amplasament/trasare retele, NU ESTE VALABIL PENTRU RACORDAREA LA RETELELE DE APA POTABILA SI CANALIZARE, aflate in exploatarea C.A.T.D. Solicitantii care doresc odata cu avizul de amplasament pentru constructii noi si racordarea la retelele apa/canal, vor urma procedura C.A.T.D. in acest sens (solicita separat aviz principiu/definitiv pentru bransare/racordare).

Manager Dezvoltare,
Ing. Dumitru Valentin



Sef Serviciul Tehnic Mecano Energetic,
Ing. Pascaru Catalin

Intocmit,
Ing. Musatescu Gabriel

84793

8035 mp


Mun. Trgoviste, str. Moldovei, nr. 3, punctul "Scoala Profesor Paul Banica", Cv 102 P30 (intravil)

Cartea funciara

U.A.T.

Targoviste

535300

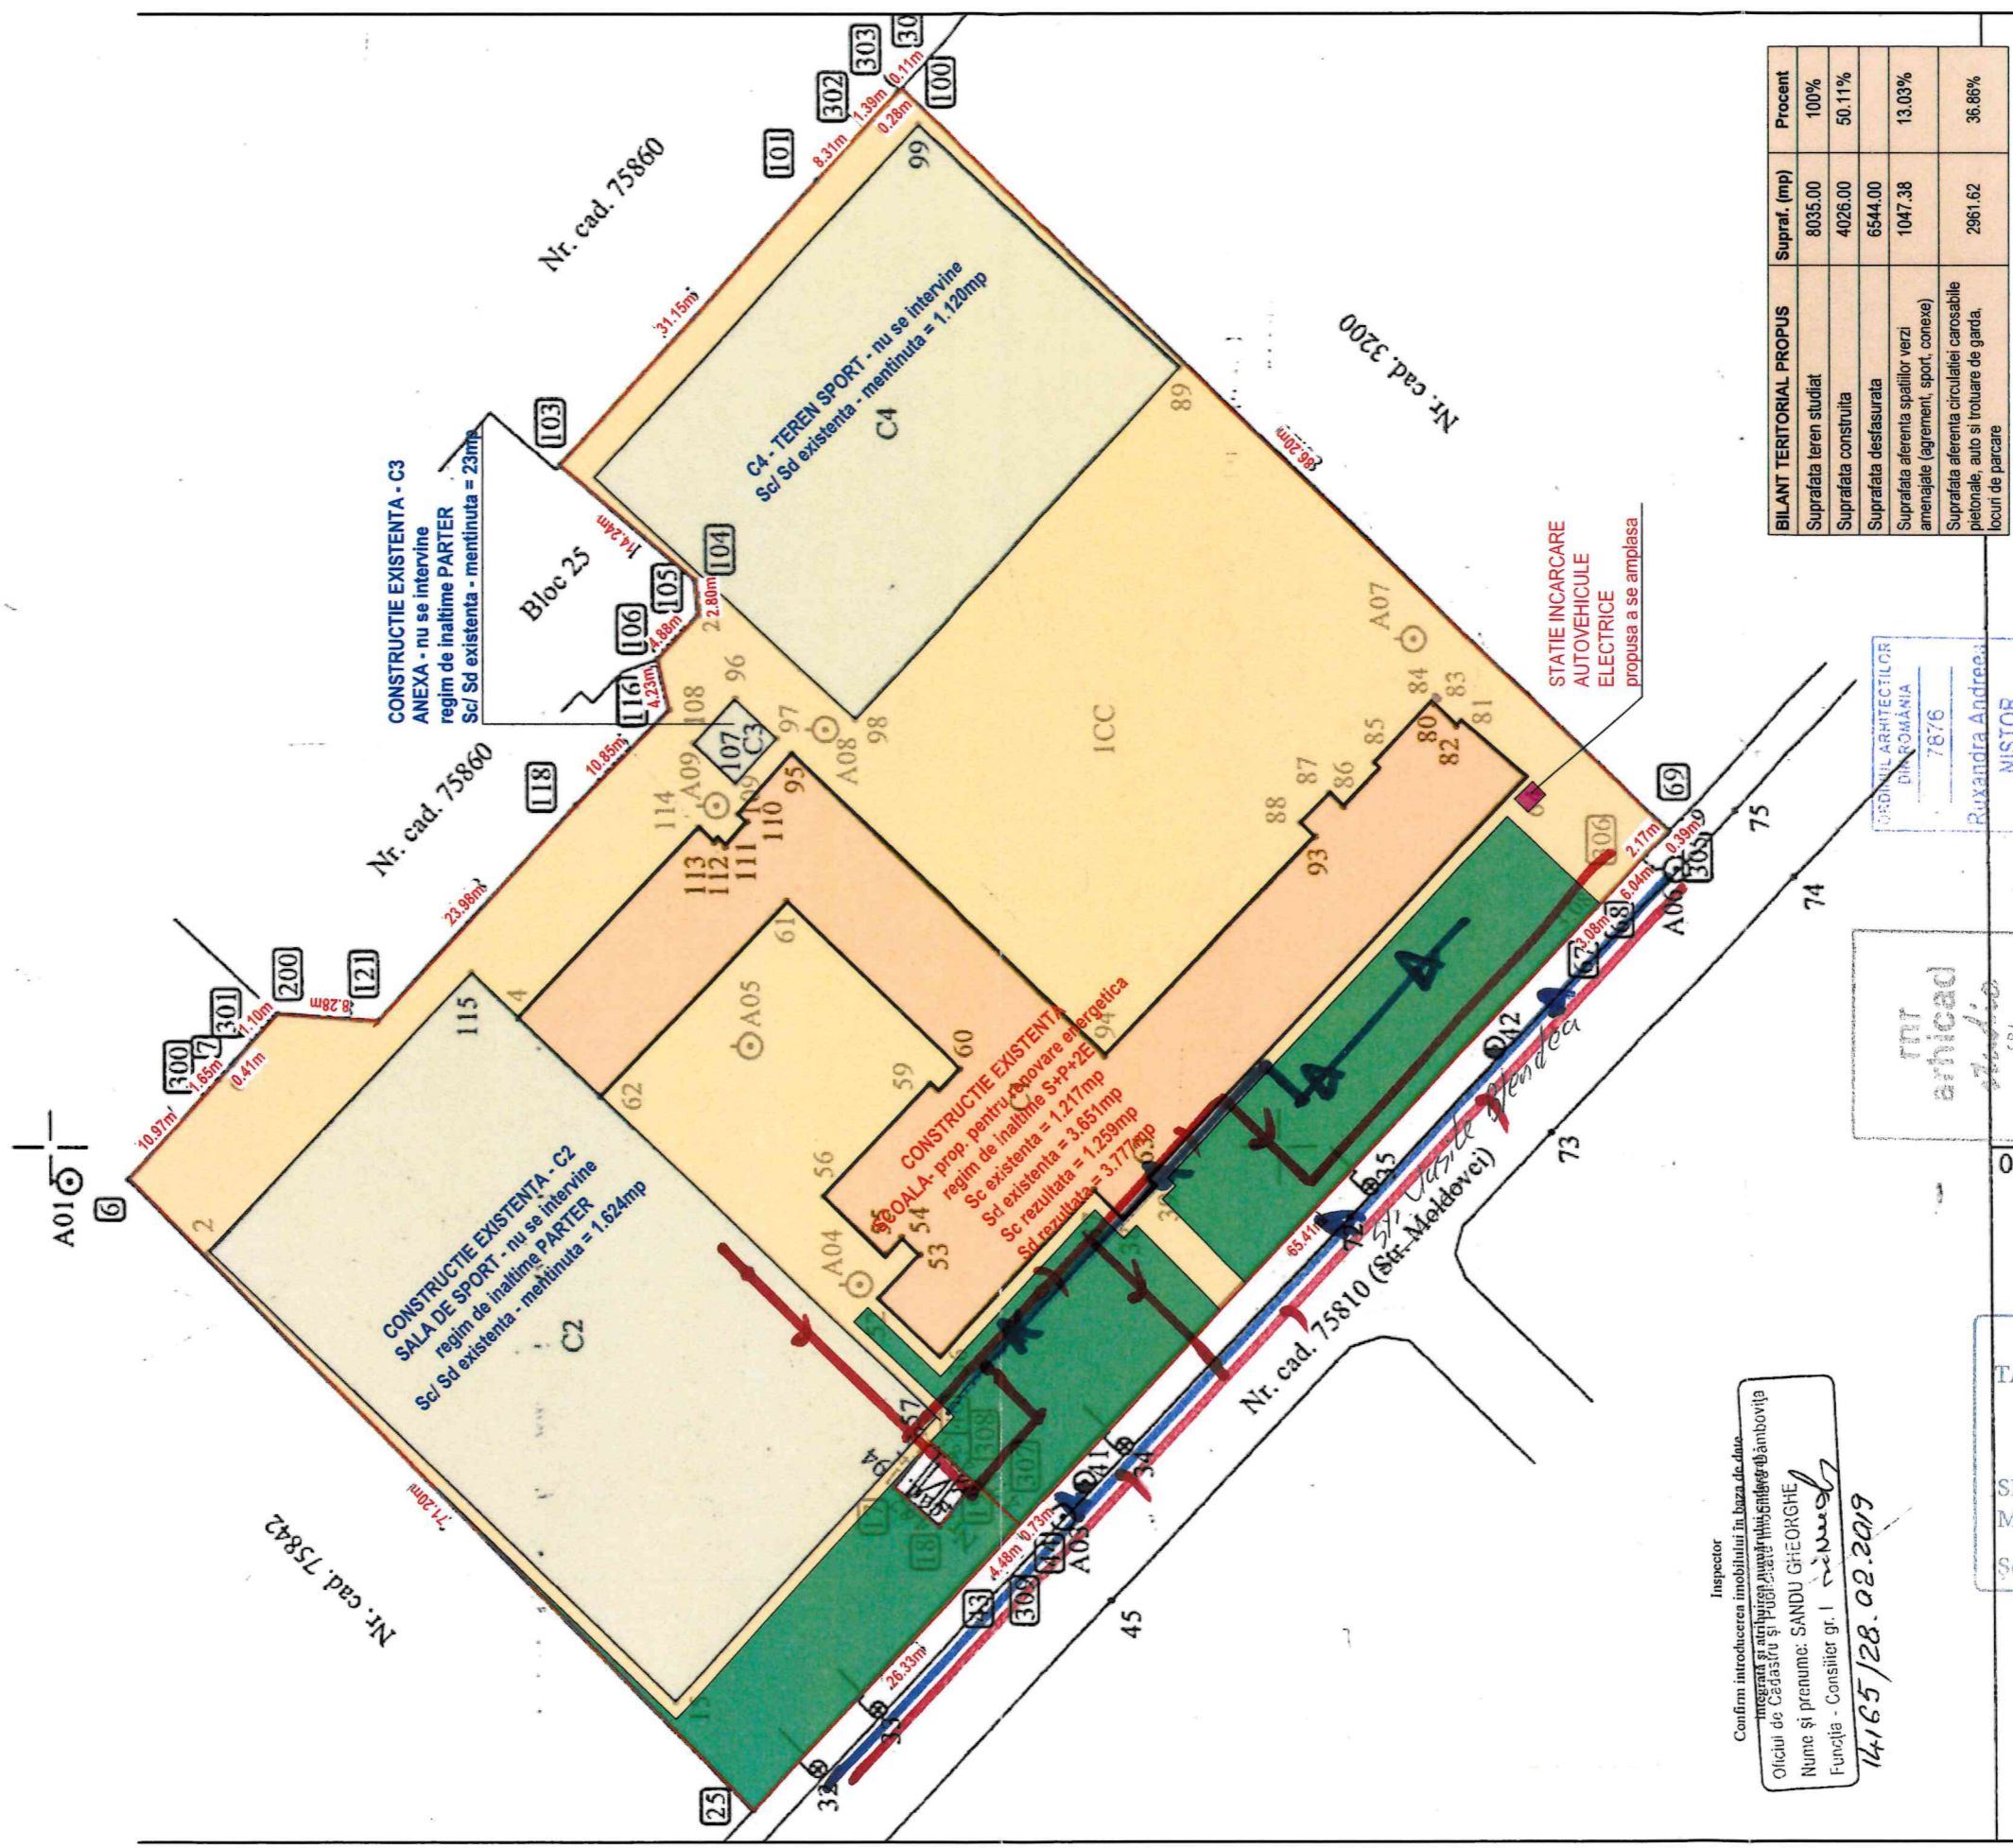

Inspector
Confirm introducerea imobilului in baza de date
integrata si arhivarea actelor in sistemul de informatică din cadrul
Oficiului de Cadastru și Publicitate Imobiliară din Municipiul Dâmbovița
Nume și prenume: SANDU GHEORGHE
Funcția - Consilier gr. I
14.165/28.02.2019

BILANT TERRITORIAL PROPUS	Supraf. (mp)	Procent
Suprafata teren studiat	8035.00	100%
Suprafata construita	4026.00	50.11%
Suprafata desfasurata	6544.00	13.03%
Suprafata aferenta spatilor verzi amenajate (agrement, sport, conexe)	1047.38	13.03%
Suprafata aferenta circulatiei carosabile pietonale, auto si iroluare de garda, locuri de parcare	2961.62	36.86%

arhicaad studio SRL TARGOVISTE

ORDINUL ARHITECTILOR DIN ROMANIA 7676 Ruxandra Andreea NISTOR ARHITECT CU DREPT DE SEMNATURA

S.C. COMPANIA DE APĂ TARGOVISTE - DAMBOVITA S.A.

SERVICIUL TEHNIC MECANO-ENERGETIC

Șef Serviciu Intocmit

	PROIECTANT GENERAL RNR ARHICAD STUDIO SRL str. Gratiile-Florescu, Bl C1, ap.17 Targoviste, Dâmbovița	Denumire obiectiv: RENOVARE ENERGETICA A SCOLII GIMNAZIALE GRIGORE ALEXANDRESCU DIN MUNICIPIUL TARGOVISTE, JUDETEL DAMBOVITA	Proiect nr.: CF14.A720/12.2022
	nume si prenume arh. NISTOR RUXANDRA arh. NISTOR RUXANDRA arh. VLADUCA-ANDREEA	semnatura 	Amplasament: str. Vasile Blendea, nr. 7, mun. Targoviste, jud.D-ta Municipiul TARGOVISTE
Sef proiect Proiectat Desenat	Scara: 1:500 Data: decembrie 2022	Titlul plansei: PLAN DE SITUATIE	Plansa nr.: A02