



Distribuție Energie Electrică România

Sucursala Targoviste

Distribuție Energie Electrică România Sucursala Targoviste
Calea Domnească, Nr.236, 130016, Târgoviște, Jud.Dâmbovița

Tel: +40245 205 702

Fax: +40245 205 704

office.dambovita@distributie-energie.ro

C.I.F. DEER/C.U.I. Suc. RO 14476722 / 14548527

R.C. DEER/Suc. J12/352/2002 / J15/129/2002

www.distributie-energie.ro

Către
MUNICIPIUL TARGOVISTE,

Referitor la cererea de aviz de amplasament, înregistrată cu nr. 3060230115232 / 13.02.2023

Pentru RENOVARE ENERGETICA A SCOLII GIMNAZIALE GRIGORE ALEXANDRESCU DIN MUNICIPIUL TARGOVISTE, JUDETUL DAMBOVITA

De la adresa: TARGOVISTE, sat -, strada VASILE BLENDEA, nr. 7, bloc -, etaj -, apartament -, cod postal 130148, numar cadastral -, județul DAMBOVITA.

În urma analizării documentației depuse suntem de acord cu realizarea obiectivului pe amplasamentul propus și se emite:

AVIZ DE AMPLASAMENT FAVORABIL CONDIȚIONAT Nr. 3060230115232 / 13.02.2023

Cu următoarele precizări:

Motivație: Prezentul aviz este favorabil conditionat de realizarea lucrarilor de eliberare amplasament(varianta 1B de mai jos), inainte de inceperea lucrarilor de construire, conf.contractului angajament nr.MN986/30.01.2023, anexa la avizul de amplasament, incheiat intre solicitant si operatorul de distributie in baza Ord.ANRE 25/2016, cu modif. si completarile ulterioare.

1. Precizări referitoare la condiționarea acceptării amplasamentului:

A. Modificarea poziției obiectivului la distante minime (precizate mai jos) față de instalațiile Operatorului de Distribuție figurate pe planurile anexate: **Nu este cazul.**

B. Păstrarea poziției obiectivului dumneavoastră cu suportarea costurilor privind devierea sau mutarea instalațiilor operatorului de distribuție, conform *studiului de coexistență/ eliberare amplasament avizat*, cu avizul CTE nr. - / - .

C. Păstrarea poziției obiectivului cu condiția executării, contra cost, a unor lucrări de modificare a instalațiilor rețelei electrice rezultate din *studiul de coexistență avizat*, cu avizul CTE nr. - / - **Nu este cazul**, ca fiind necesare pentru îndeplinirea condițiilor de coexistență -.

2. Dacă alegeți:

2.1. Varianta A, este necesar:

- să depuneți la OD (operatorul de distribuție) documentația refăcută pentru obținerea avizului de amplasament favorabil, întocmită conform reglementărilor legale la data solicitării.

2.2. Varianta B, este necesar:

- să obțineți acordurile deținătorilor de teren și avizele, rezultate din studiul de eliberare a amplasamentului, pentru realizarea instalațiilor electrice pe noile trasee și amplasamente. Documentația pentru obținerea acestora va fi elaborată în cadrul studiului menționat la punctul B.
- să încheiați cu OD (operatorul de distribuție), un contract pentru eliberarea amplasamentului, așa cum v-ați angajat prin contractul de angajament, să respectați termenele și condițiile stabilite în



Distribuție Energie Electrică România

Sucursala Targoviste

Distribuție Energie Electrică România Sucursala Targoviste
Calea Domnească, Nr.236, 130016, Târgoviște, Jud.Dâmbovița

Tel: +40245 205 702

Fax: +40245 205 704

office.dambovita@distributie-energie.ro

C.I.F. DEER/C.U.I. Suc. RO 14476722 / 14548527

R.C. DEER/Suc. J12/352/2002 / J15/129/2002

www.distributie-energie.ro

studiul de coexistență/ eliberare amplasament, achitând contravaloarea lucrărilor precizate în contractul pentru eliberare amplasament.

3. Dacă solicitarea dumneavoastră se încadrează în Varianta C, este necesar:

- să obțineți acordurile deținătorilor de teren și avizele, rezultate din studiul de coexistență, pentru realizarea lucrărilor de reglementare a instalațiilor electrice existente. Documentația pentru obținerea acestora va fi elaborată conform studiului de coexistență menționat anterior.
- să încheiați cu OD (operatorul de distribuție), un contract pentru realizarea condițiilor de coexistență, așa cum v-ați angajat prin contractul de angajament, să respectați termenele și condițiile stabilite în studiul de coexistență, achitând contravaloarea lucrărilor precizate în contractul pentru eliberarea amplasamentului.

4. Avizul de amplasament nu constituie aviz tehnic de racordare. Pentru obținerea acestuia, în vederea racordării la rețeaua electrică de distribuție a obiectivului sau creșterea puterii aprobate pentru acest obiectiv, trebuie să solicitați la OD (operatorul de distribuție) avizul tehnic de racordare.

5. Valabilitatea avizului de amplasament este până la 24.08.2023, cu posibilitatea prelungirii cu durata de prelungire a valabilității Certificatului de urbanism, respectiv a Autorizației de construire, cu condiția de a nu se schimba elementele care au stat la baza emiterii lui.

6. Prezentul aviz de amplasament este valabil numai pentru amplasamentul obiectivului, conform planului nr. CF14A/2022- SC RNR ARHICAD STUDIO SRL și a Certificatului de urbanism nr. 824 / 24.08.2022

7. Tariful de emiterie a avizului de amplasament, în valoare de 95.00 lei, fata TVA.

8. Instalațiile de distribuție aparținând OD (operatorului de distribuție) au fost trasate orientativ pe planul de situație anexat.

9. În zonă Nu exista instalatii electrice ce nu aparțin OD (operatorului de distribuție). Este necesar sa vă adresați deținătorilor acestor instalatii (Transelectrica, Hidroelectrica, Termoelectrica, alți deținători -) în vederea obținerii avizelor de amplasament.

10. Săpăturile în zona traseelor de cabluri se vor face numai manual, cu asistență tehnică din partea OD (operatorului de distribuție).

11. Executarea lucrărilor în apropierea instalațiilor OD (operatorului de distribuție) se va face cu respectarea strictă a condițiilor din prezentul aviz, precum și a normelor tehnice de protecția muncii specifice. Beneficiarul lucrării, respectiv executantul, sunt răspunzători și vor suporta consecințele, financiare sau de alta natură, ale eventualelor deteriorări ale instalațiilor și/sau prejudicii aduse utilizatorilor acestora ca urmare a nerespectării regulilor menționate.

Director Sucursala TARGOVISTE


EDUARD BANICA
Eduard
Banica

Semnat digital
de Eduard
Banica
Data:
2023.02.13
13:01:45 +02:00

Sef S.A.R. TARGOVISTE

Intocmit
STEFAN IRINEL STAN


*Aviz de amplasament fornicat
condiționat nr. 3060230/15232/2023
de contract-amplasament
nr. MN 986/2023*

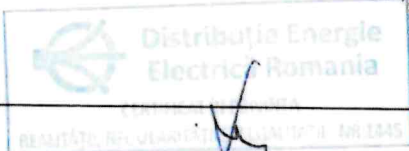

31.01.2023

Plan d

Nr. cadastral	58
Nr. Carte Funciara	

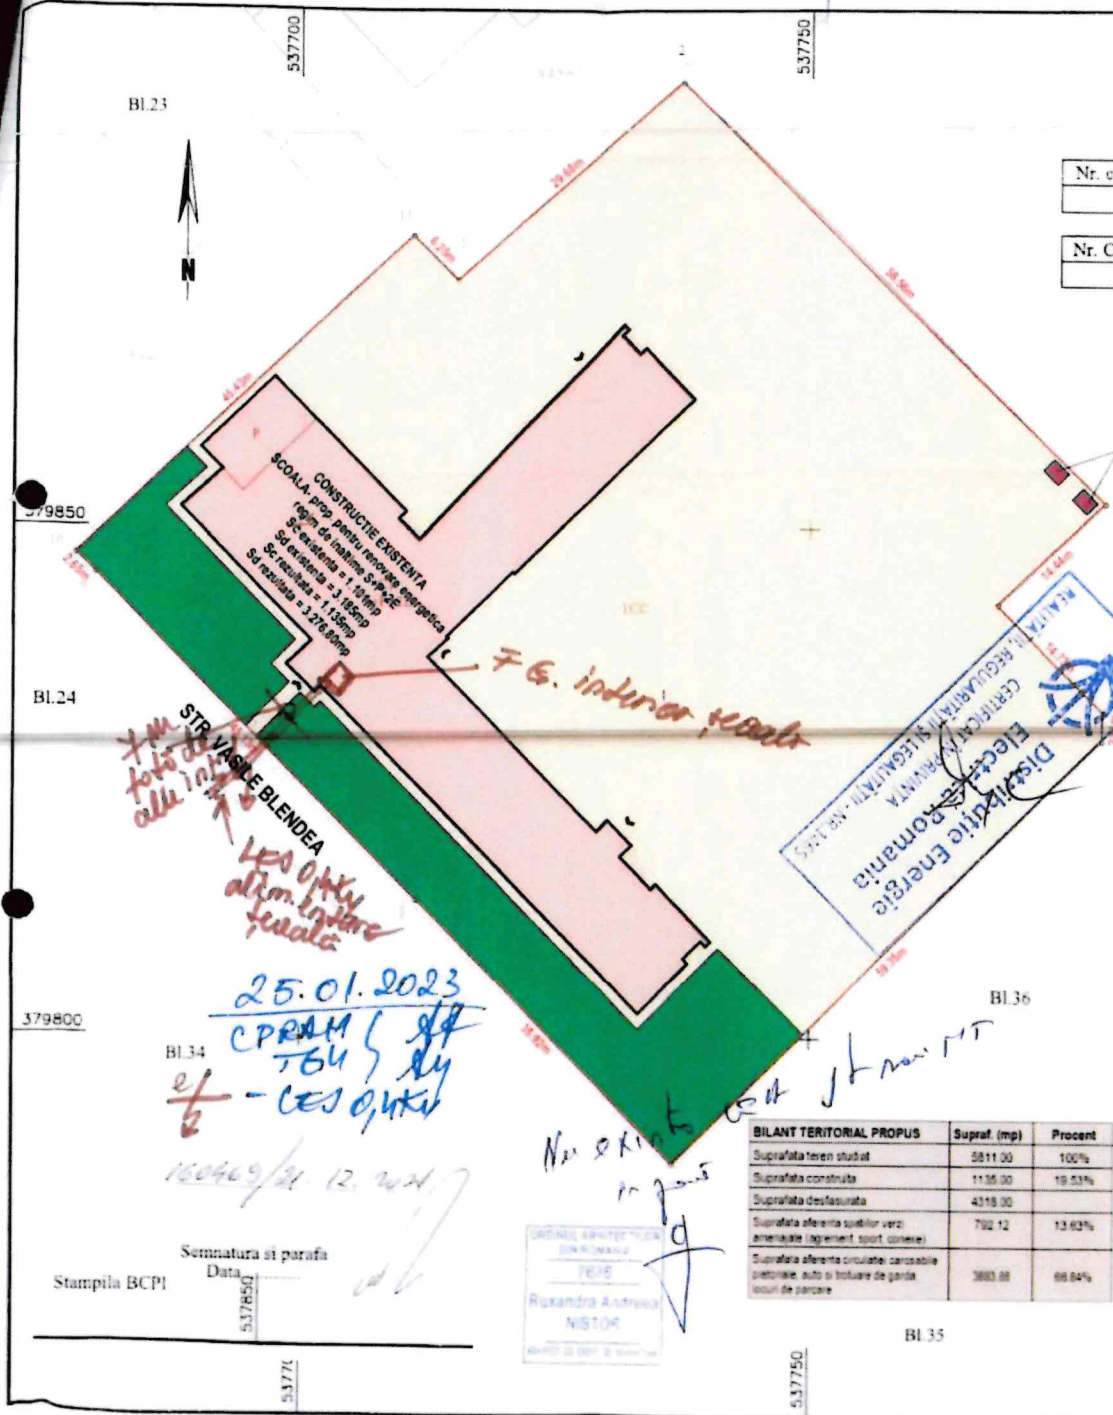

*25.01.2023
CPRAM / ST
164 / ST
ef - LES OIKU*

160469/21 12.2021

BILAN TERITORIAL PROPUȘ	Supraf. (mp)	Procent
Suprafata teren studat	5811.00	100%
Suprafata construita	1135.00	19.53%
Suprafata desfasurata	4319.00	
Suprafata oferita suitorilor verz amenajate (agrement, sport, conexie)	702.12	13.63%
Suprafata oferita circulatiei carosabile pետonale, auto si trotuare de garda, locul de parcare	3883.88	66.84%

Semnatura si parafă
Data: 05.01.2023
Stampila BCPI

Ruxandra Andreea NISTOR

Nr. parcela	Categ. folos.
1	CC-int
Total	

Cod	Desti.
CI	CA
Total	

Execut

Executant

Confir
corectitud
si complet



rnr arhicad studio PROIECTANT GENERAL RNR ARHICAD STUDIO SRL str. 1200 E. Ploiesti, Sect. 4, 11 Targoviste, Dambovitza		Denumire obiectiv: RENOVARE ENERGETICA A SCOLII GIMNAZIALE GRIGORE ALEKANDRESCU DIN MUNICIPIUL TARGOVISTE, AJDETUL DAMBOVITA str. Vasile Bledoa, nr 7, mun. Targoviste, jud. D-12 MUNICIPIUL TARGOVISTE	Proiect nr. 0514 A/20 / 12.2022 FAZA D T A C
Sef proiect: arh. NISTOR RUXANDRA Proiectat: arh. NISTOR RUXANDRA Desenat: arh. VLADUCA ANDREEA	semnatura SCARA 1:500 Data decembrie 2022	Titlu planșă: PLAN DE SITUATIE	Planșă nr. A02



**Distribuție Energie
Electrică România**
Sucursala Targoviste

Distribuție Energie Electrică România – Sucursala Targoviste
Calea Domnească, Nr.236, 130016, Târgoviște, Jud.Dâmbovița

Tel: +40245 205 702

Fax: +40245 205 704

office.dambovita@distributie-
energie.ro

C.I.F. DEER/C.U.I. Suc. RO 14476722 / 14548527

R.C. DEER/Suc. J12/352/2002 / J15/129/2002

www.distributie-energie.ro

CONTRACT – ANGAJAMENT
Nr. 3060230115232 / 30.01.2023
Nr. MN986 / 30.01.2023

Încheiat între:

1. Părțile contractante:

Distribuție Energie Electrică România SA cu sediul în **CLUJ -NAPOCA**, jud. **CLUJ**, strada **Ilie Măcelaru**, nr. **28A**, telefon **0264/205.069**, fax **0264/205.998**, înregistrată la **Oficiul Registrului Comerțului** cu numărul **J12/352/2002**, CIF **RO14476722**, cont **RO07BTRL01301202891530XX** deschis la **BANCA TRANSILVANIA**, reprezentată prin **Director General ing. Mihaela Rodica SUCIU**, prin Sucursala **TARGOVISTE** cu sediul în localitatea **TARGOVISTE**, județul **DAMBOVITA**, str. **Calea Domneasca**, nr. **236**, telefon nr. **0245 205 702**, fax nr **0245 205 704**, înregistrată la Oficiul Registrului Comerțului cu numărul **J15/129/2002**, CUI nr. **14548527**, cont nr. **RO14 RNCB 0128 0072 5728 0219** deschis la **Banca Comerciala Romana**, reprezentată prin **EDUARD BANICA**, în calitate de **Operator de rețea**

și **MUNICIPIUL TARGOVISTE**, cu sediul în , localitatea **TARGOVISTE**, str. **REVOLUTIEI**, nr. **1-3**, bl. -, sc. -, et. -, ap. -, jud. **DAMBOVITA**, cod postal **130011**, telefon nr. **0757053638**, fax nr. -, CUI/CIF **4279944**, având cont IBAN nr. -, deschis la banca , reprezentată prin -, în funcția de - - în calitate de **solicitant**, a intervenit prezentul contract, cu respectarea prevederilor de mai jos:

2. Definiții

2.1. Termenii utilizați în prezentul contract angajament sunt definiți în următoarele acte normative:

- Legea energiei electrice și a gazelor naturale nr. 123/2012, cu completările și modificările ulterioare;
- Metodologia de emitere a avizelor de amplasament, aprobată prin Ordinul președintelui Autorității Naționale de Reglementare în domeniul Energiei nr. 25/2016, cu modificările și completările ulterioare;
- Regulamentul privind racordarea utilizatorilor la rețelele electrice de interes public, aprobat prin Ordinul președintelui Autorității Naționale de Reglementare în domeniul Energiei nr. 59/2013, cu modificările și completările ulterioare;
- Legea nr. 50/1991 privind autorizarea executării lucrărilor de construcții, cu modificările și completările ulterioare;
- Normele de aplicare ale Legii nr. 50/1991, aprobate prin Ordinul Ministrului Dezvoltării Regionale și Locuinței nr. 839/2009, cu modificările și completările ulterioare.

3. Obiectul contractului:

3.1. Obiectul contractului îl constituie angajamentul solicitantului care urmează să primească de la operator un aviz de amplasament favorabil condiționat, prin care se obligă să **(se va opta pentru una dintre cele două variante)**:

- modifice poziția obiectivului față de amplasamentul propus;
- elibereze amplasamentul (prin devierea instalațiilor electrice sau prin rezilierea contractului de furnizare a energiei electrice și desființarea instalației de racordare) și/sau să realizeze condițiile de coexistență, precum și să respecte termenii și condițiile stabilite de operatorul de rețea în baza contractului de deviere/reglementare condiții de coexistență, care se va încheia conform studiului pentru eliberarea amplasamentului și realizarea condițiilor de coexistență, conform avizului CTE a Studiului de Coexistență nr. - / - -, realizat în conformitate cu Metodologia de emitere a avizelor de amplasament de către operatorii de rețea aprobată prin Ordinul președintelui Autorității Naționale de Reglementare în domeniul Energiei nr. 25/2016 cu modificările și completările ulterioare)/în baza contractului de racordare pentru modificarea instalației de racordare/utilizare conform Ordinului ANRE nr. 59/2013, cu modificările și completările ulterioare și Ordinul ANRE nr. 11/2015.

3.2. Operatorul de rețea se obligă să încheie cu solicitantul contractul pentru eliberarea amplasamentului și/sau pentru realizarea condițiilor de coexistență a rețelelor electrice cu obiectivul pentru care se solicită avizul de amplasament, în conformitate cu prevederile art. 38 din Ordinul președintelui ANRE nr. 25/2016, cu modificările și completările ulterioare/contractul de racordare conform prevederilor Ordinului ANRE nr. 59/2013, cu modificările și completările ulterioare, în cazul în care solicitantul optează pentru varianta prevăzută la art. 3.1 lit. b).

3.3. În cazul în care solicitantul optează pentru varianta 3.1 lit. a) va solicita operatorului printr-o nouă cerere să emită un aviz de amplasament favorabil, care va viza spre neschimbare planul de situație cuprinzând poziția obiectivului modificată, în vederea respectării condițiilor de coexistență a rețelelor electrice cu obiectivul.



3.4. Obiectivul RENOVARE ENERGETICA A SCOLII GIMNAZIALE GRIGORE ALEXANDRESCU DIN MUNICIPIUL TARGOVISTE, JUDETUL DAMBOVITA (denumirea obiectivului conform Certificatului de urbanism) pentru care se solicită avizul de amplasament este situat în **TARGOVISTE**, conform Certificatului de Urbanism nr. **824** din data de **24.08.2022**, emis de către **PRIMARIA MUNICIPIULUI TARGOVISTE** valabil până la data de **24.08.2023**.

4. Durata contractului:

4.1. Contractul angajament intră în vigoare la data semnării lui de către ambele părți.

4.2. Contractul încetează la expirarea Certificatului de urbanism anexat solicitării.

5. Documentele contractului

- a) cererea de emiteră a avizului de amplasament;
- b) Certificatul de urbanism;
- c) planul de încadrare în teritoriu;
- d) planul de situație;
- e) planul privind construcțiile subterane;
- f) memoriul tehnic, după caz;
- g) studiul de eliberare amplasament/coexistență în cazul în care solicitantul îl deține la data depunerii cererii.

6. Obligațiile solicitantului:

6.1. Să depună o nouă solicitare de emiteră a avizului de amplasament însoțită de planul de situație modificat, în situația în care solicitantul optează pentru varianta 3.1, lit. a), de mai sus.

6.2. Să depună (în situația în care solicitantul optează pentru varianta 3.1, lit. b), de mai sus):

- cererea de reziliere contract de furnizare a energiei electrice și desființare instalație de racordare până la data de **24.08.2023 Este cazul;**
- studiul de eliberare a amplasamentului și/sau stabilirea condițiilor de coexistență, și să încheie contractul de reglementare/deviere/eliberare de amplasament, până la data de - **Nu este cazul;**
- cererea și să încheie contractul de racordare pentru modificarea instalației de racordare/utilizare până la data de **24.08.2023 Este cazul.**

6.3. Solicitantul poate opta pentru pentru elaborarea studiului pentru eliberarea amplasamentului și/sau stabilirea condițiilor de coexistență de către un proiectant de specialitate

6.3.1. Să comande și să achite documentația tehnică pentru eliberarea amplasamentului și/sau stabilirea condițiilor de coexistență în baza unui contract încheiat cu operatorul sau cu un proiectant de specialitate -.

6.3.2. Să facă demersurile necesare în scopul prezentării și avizării studiului pentru eliberarea amplasamentului și/sau stabilirea condițiilor de coexistență de către operatorul de rețea, în cazul în care solicitantul a optat pentru realizarea studiului de către un proiectant de specialitate **Nu este cazul.**

6.4. Să transmită operatorului de rețea cererea pentru încheierea contractului de eliberare amplasament și/sau realizarea condițiilor de coexistență stabilite în documentația tehnică pentru eliberarea amplasamentului și/sau stabilirea condițiilor de coexistență (în cazul în care rezultă necesitatea executării unor lucrări), în termenul de valabilitate al acestuia, sau cererea pentru încheierea contractului de racordare, în termenul de valabilitate al avizului tehnic de racordare pentru modificarea instalației de racordare și cu respectarea termenului de valabilitate al certificatului de urbanism și al avizului de amplasament favorabil condiționat.

6.5. Să achite către operatorul de rețea, costurile lucrărilor pentru eliberarea amplasamentului sau îndeplinirea condițiilor de coexistență, în conformitate cu prevederile contractului de eliberare amplasament și/sau realizarea condițiilor de coexistență, sau a contractului de racordare.

6.6. Să înceapă lucrările pentru construirea obiectivului pentru care s-a solicitat avizul de amplasament de la operatorul de rețea numai după realizarea lucrărilor de eliberare amplasament și/sau îndeplinirea condițiilor de coexistență, dacă s-a optat pentru varianta prevăzută la art. 3.1 lit. b), respectiv acceptarea de către operatorul de rețea a modificării poziției obiectivului față de amplasamentul propus, dacă solicitantul a optat pentru varianta 3.1 lit. a).

6.7. Să obțină acordul sau promisiunea unilaterală a titularului/titularilor dreptului de proprietate al terenului pentru încheierea cu operatorul a unei convenții având ca obiect exercitarea de către operator a drepturilor de uz și de servitute asupra terenului afectat de instalația electrică ce se va reamplasa în vederea eliberării amplasamentului și/sau îndeplinirii condițiilor de coexistență, ulterior încheierii prezentului contract și elaborării proiectului tehnic aferent acestor instalații;

6.8. Să încheie în baza împuternicirii primite de la operator, în numele și pe seama acestuia, cu titularul/titularii dreptului de proprietate al terenului/terenurilor convenția având ca obiect exercitarea de către operator a dreptului de uz și servitute de trecere



asupra terenului/terenurilor afectate de instalațiile electrice reamplasate/deviate, document ce se obține ulterior încheierii acestui contract, până la încheierea contractului pentru eliberarea amplasamentului și/sau pentru realizarea condițiilor de coexistență.

7. Obligațiile operatorului de rețea:

7.1. Să emită avizul favorabil condiționat în termen de 5 zile lucrătoare de la semnarea și primirea contractului angajament semnat.

7.2. Să elaboreze studiul de eliberare amplasament și/sau îndeplinirea condițiilor de coexistență cu personal propriu/proiectant de specialitate selectat de solicitant sau stabilit prin procedurile de atribuirea contractelor de achiziție publică, în cazul în care solicitantul a optat pentru elaborarea studiului de către operator.

7.3. Să încheie contractul de eliberare amplasament și/sau îndeplinirea condițiilor de coexistență/de racordare cu solicitantul, în baza cererii acestuia și să preia și să rezolve toate problemele legate de eliberarea amplasamentului, respectiv proiectarea, obținerea autorizației de construire, execuția și punerea în funcțiune a instalațiilor deviate pe noile trasee și/sau amplasamente, respectiv realizarea tuturor măsurilor pentru îndeplinirea condițiilor privind coexistența instalațiilor electrice cu obiectivul construit pe amplasamentul propus, numai după achitarea de către solicitant a costurilor lucrărilor prevăzute în contract.

7.4. Să informeze solicitantul despre finalizarea realizării devierii rețelelor electrice/modificării instalației de racordare pe amplasamentul propus și/sau realizarea condițiilor de coexistență în termen de 10 zile de la încheierea procesului verbal de terminare a lucrărilor și punerea în funcțiune a instalațiilor electrice.

7.5. Operatorul de rețea va reglementa în cadrul avizului tehnic de racordare situația existentă în teren, care necesită eliberarea amplasamentului prin modificarea instalației de racordare, și care nu respectă normele tehnice privind delimitarea zonelor de protecție și de siguranță aferente capacităților energetice prevăzute în avizul de amplasament favorabil condiționat.

8. Răspunderea contractuală:

8.1. Nerespectarea obligațiilor asumate prin prezentul contract atrage încetarea valabilității avizului de amplasament favorabil condiționat și înștiințarea despre acest fapt a autorității emitente a Certificatului de urbanism, cu toate consecințele legale care decurg din anularea avizului de amplasament mai sus menționat.

8.2. Solicitantul va răspunde pentru toate prejudiciile create subscrisei, prin plata unor daune interese compensatorii.

8.3. Solicitantul va suport toate consecințele legale în cazul încălcării normelor legale în vigoare ce reglementează domeniul construcțiilor și energiei electrice.

8.4. Solicitantul va suporta inclusiv prejudiciile create altor terți cu care subscrisea are relații contractuale sau de altă natură, care s-au datorat culpabilității acestuia.

9. Amendamente:

Părțile de comun acord pot să modifice prezentul contract prin perfectarea unui act adițional.

10. Modalități de încetare:

10.1. Avizul de amplasament favorabil condiționat emis de operatorul de rețea își pierde valabilitatea în cazurile prevăzute de art. 26¹ din Metodologia pentru emiterea avizelor de amplasament de către operatorii de rețea, aprobată prin Ordinul Președintelui Autorității Naționale de Reglementare în Domeniul Energiei nr. 25/2016, cu modificările și completările ulterioare, respectiv:

a) expiră termenul de valabilitate;

b) se modifică datele obiectivului (caracteristici tehnice, suprafață ocupată, înălțime etc.) care au stat la baza emiterii avizului;

c) dacă nu sunt îndeplinite condițiile din cadrul prezentului contract - angajament.

11. Caracterul confidențial al contractului:

11.1. O parte contractantă nu are dreptul, fără acordul scris al celeilalte părți:

a) de a face cunoscut contractul sau orice prevedere a acestuia unei terțe părți, în afara acelor persoane implicate în îndeplinirea contractului.

b) de utiliza informațiile și documentele obținute sau la care are acces în perioada de derulare a contractului, în alt scop decât acela de a-și îndeplini obligațiile contractuale.

11.2. Dezvăluirea oricărei informații față de persoanele implicate în îndeplinirea contractului se va face confidențial și se va extinde numai asupra acelor informații necesare în vederea îndeplinirii contractului.

12. Drepturi de proprietate intelectuală:

12.1. Solicitantul are obligația de a despăgubi operatorul de rețea împotriva oricărui:



- a) reclamații și acțiuni în justiție, ce rezultă din încălcarea unor drepturi de proprietate intelectuală (brevete, nume, mărci înregistrate, etc.), folosite pentru sau în legătură cu prestarea serviciului, și
b) daune – interese, costuri, taxe și cheltuieli de orice natură, aferente celor prevăzute la lit. a).

13. Prelucrarea datelor cu caracter personal:

13.1. Atunci când prelucrează date cu caracter personal în legătura cu prezentul contract, fiecare Parte se obligă să se conformeze cu legislația aplicabilă privind protecția datelor cu caracter personal, incluzând, dar fără a se limita la, prevederile Regulamentului, legislația de punere în aplicare și deciziile pe care Autoritatea de supravechere din România (ANSPDCP) le poate emite din când în când în legătură cu acestea

13.2. Fiecare Parte va divulga celelalte Părți date cu caracter personal privind angajații sau reprezentanții săi responsabil cu executarea prezentului contract. Aceste date vor consta în: date de identificare, poziție, angajator, număr de telefon, adresa de email a angajaților/reprezentanților relevanți.

13.3. Pentru evitarea oricărui dubiu, Părțile iau cunoștință și convin ca fiecare Parte să determine, în mod independent, scopul/scopurile și mijloacele de prelucrare a datelor cu caracter personal în legătura cu acest contract. Mai precis, Părțile convin prin prezenta și confirmă că nu o să acționeze ca operatori asociați sau să fie într-o relație de tip operator-persoană împuternicită de operator, fiecare Parte acționând ca un operator de date independent pentru propria prelucrare a datelor în legătură cu prezentul contract, și niciuna dintre Părți nu acceptă vreo răspundere pentru o încălcare de către cealaltă Parte a legislației aplicabile.

13.4. În cazul în care apar circumstanțe în care oricare dintre Părți acționează ca o persoană împuternicită a celeilalte Părți, sau ca un operator asociat împreună cu cealaltă Parte în legătura cu acest contract, Părțile se obligă să încheie un acord cu caracter obligatoriu în conformitate cu prevederile din articolele 28 și 26 din Regulament, precum și cu alte prevederi legale relevante.

14. Soluționarea litigiilor:

14.1 Solicitantul și operatorul de rețea vor face toate demersurile pentru a rezolva pe cale amiabilă, prin tratative directe, orice neînțelegere sau dispută care se poate ivi între ei în cadrul sau în legătură cu îndeplinirea contractului;

14.2 În cazul în care rezolvarea neînțelegerilor nu este posibilă pe cale amiabilă, ele vor fi supuse spre soluționare instanțelor judecătorești competente.

15. Limba care guvernează contractul:

Limba care guvernează contractul este limba română.

16. Comunicări:

16.1 Orice comunicare între părți, referitoare la îndeplinirea prezentului contract, trebuie să fie transmisă în scris. Comunicările între părți se pot face și prin telefon, telegrama, telefon, fax sau e-mail, cu condiția existenței unei confirmări a primirii comunicării;

16.2 Orice document scris trebuie înregistrat atât în momentul transmiterii, cât și în momentul primirii.

17. Legea aplicabilă contractului:

Contractul va fi interpretat conform legilor din România.

18. Alte clauze: In zona amplasamentului propus DEER- Sucursala Targoviste detine LES 0,4 kV si un bransament subteran la cladirea existenta ce urmeaza a se renova energetic.

Pentru eliberarea amplasamentului si pastrarea locului de consum este necesara reglementarea bransamentului existent prin refacerea acestuia la limita de proprietate (solicitarea avizului tehnic de racordare pentru modificarea instalatiei de racordare).

Lucrarile se pot face numai cu o firma autorizata ANRE in regimul tarifului de racordare (conform Ord. ANRE 59/2013 cu modificarile si completarile ulterioare), in baza avizului tehnic de racordare emis de DEER- Sucursala Targoviste.

19. Dispoziții finale:

19.1. Pentru neexecutarea sau executarea parțială a obligațiilor prevăzute în prezentul contract angajament, părțile răspund conform prevederilor legale în vigoare.

19.2. Orice schimbare privind datele de identificare ale părților semnatare menționate la punctul 19.1. se va comunica în scris celeilalte părți, în termen de cel mult 5 zile lucrătoare de la data survenirii modificării.



**Distribuție Energie
Electrică România**
Sucursala Targoviste

Distribuție Energie Electrică România – Sucursala Targoviste
Calea Domnească, Nr.236, 130016, Târgoviște, Jud.Dâmbovița

Tel: +40245 205 702

Fax: +40245 205 704

office.dambovita@distributie-
energie.ro

C.I.F. DEER/C.U.I. Suc. RO 14476722 / 14548527

R.C. DEER/Suc. J12/352/2002 / J15/129/2002

www.distributie-energie.ro

2.2.2023 13:24 Document id: 5269826
19.3. Toate modificările intervenite în contractul angajament se vor face numai prin act adițional semnat de ambele părți.
Semnat de: STEFAN IRINEL STAN

OPERATOR
Distribuție Energie Electrica Romania
Sucursala Targoviste

DIRECTOR SUCURSALA
EDUARD BANICA
Semnat digital
de Eduard
Banica
Data:
2023.02.02
13:31:28 +02:00

SEF SERVICIU A.R.
ANAMARIA SARAROIU

SERVICIU A.R.
Ing. STEFAN IRINEL STAN

UTILIZATOR

MUNICIPIUL TARGOVISTE

PRIMAR,
Jr. Daniel Crăciun STAN



DIRECTOR EXECUTIV D.M.P.,
Jr. Ciprian STANESCU

Cons. Ana Maria CĂRSTOIU