


54.31

54.31

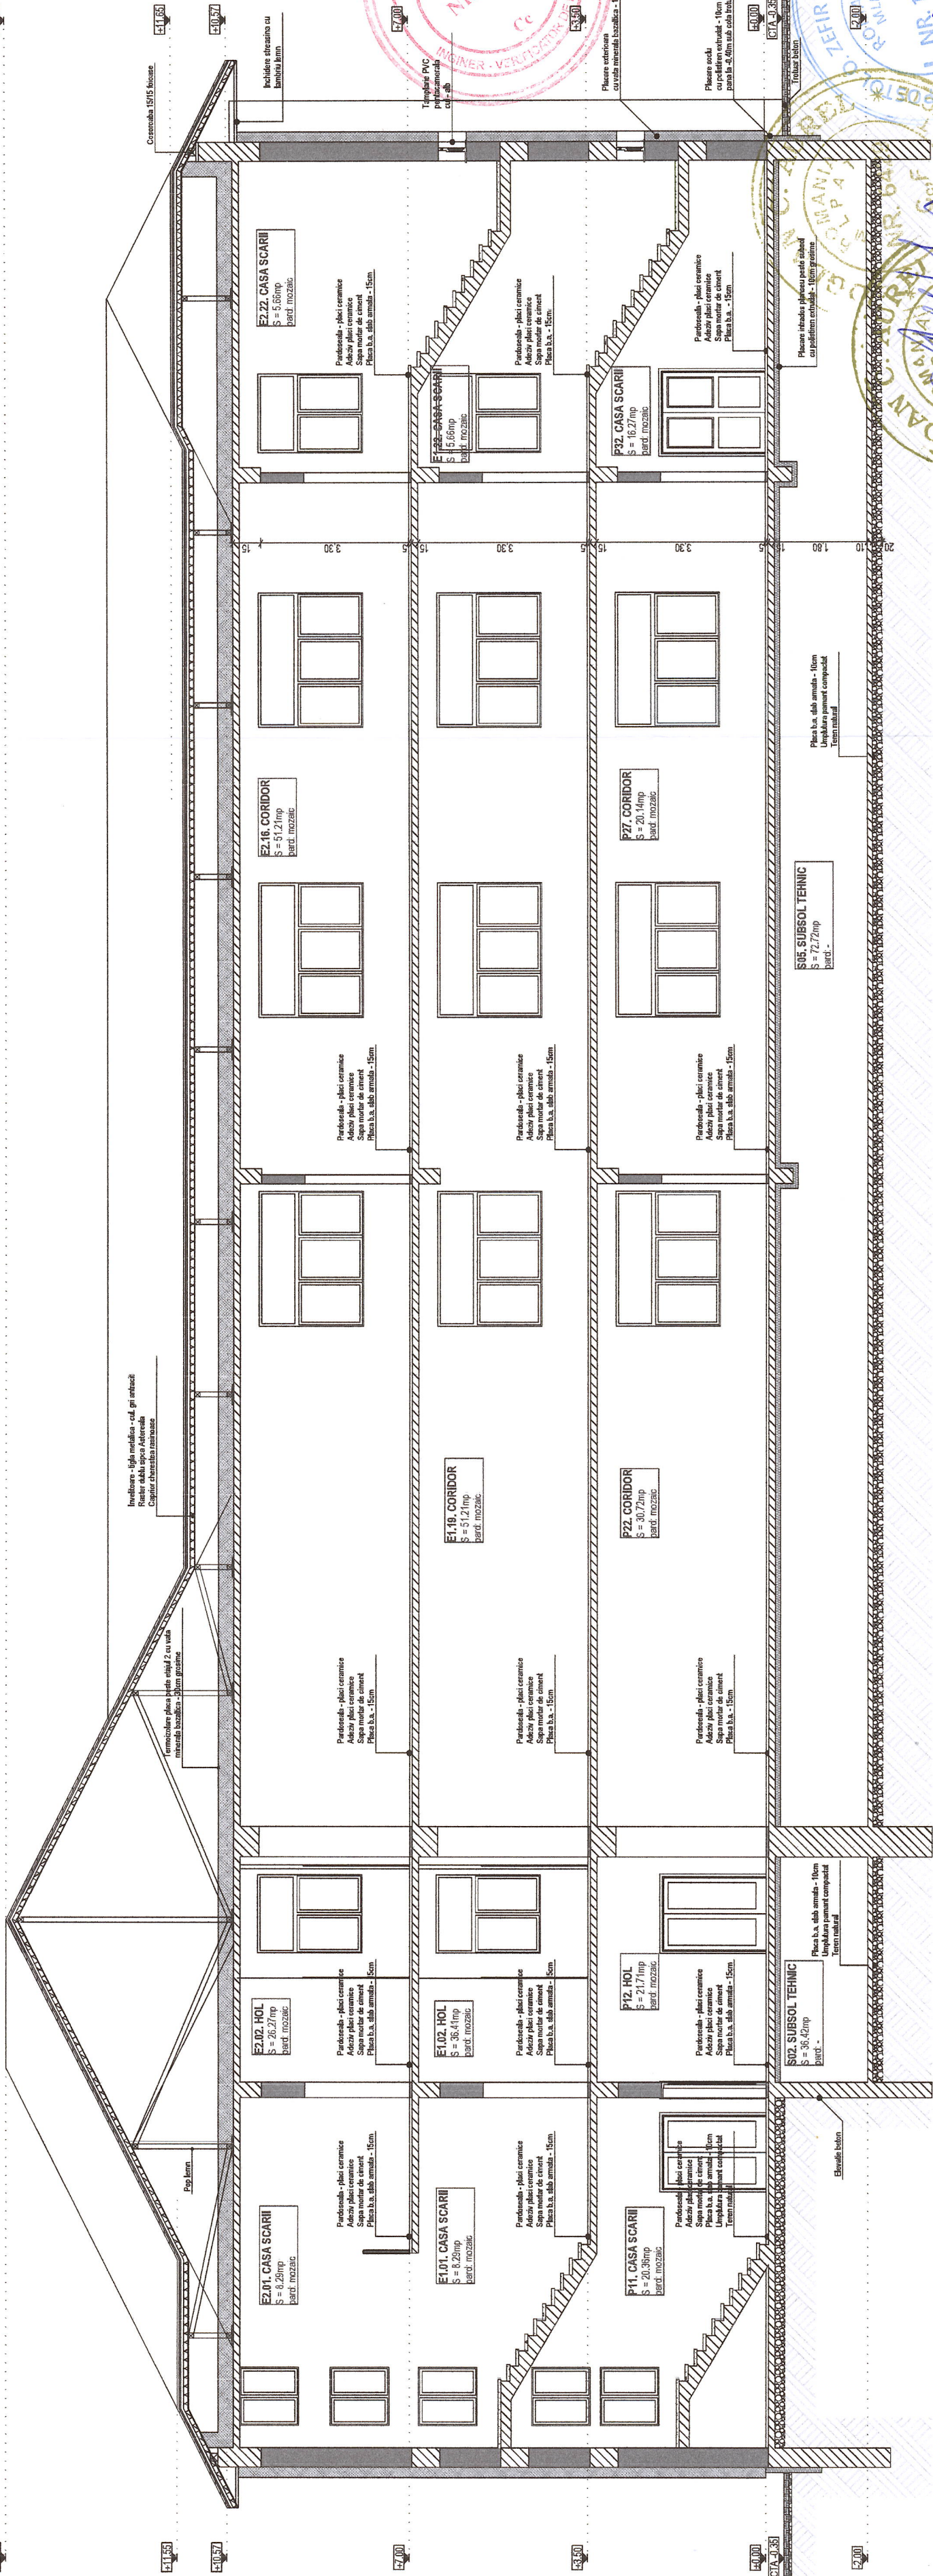

LEGENDA MATERIALE

	BETON ARMAT
	ZIDARIE BLOCURI BCA
	TERMOIZOLATIE POLISTIREN
	TERMOIZOLATIE VATA BAZALTICA

OFICIUL ARHITECTILOR
DIN ROMANIA
7876
Ruxandra Andreea
NISTOR
ARHITECT CU BREVET DE SPECIALITATE

ZAHARIE STEFAN
ROMANIA
INDIPLA
NR. 10540
CC
INGINER - VELOCITATEA PROIECTE

mnr
arhicad
Studio
SRL
TARGOVISTE

ING. ZEEIR IOAN GEORGE
ROMANIA
INDIPLA
NR. 1522
CC
INGINER - VELOCITATEA PROIECTE

PROIECTANT GENERAL RNR ARHICAD STUDIO SRL str. Gratiile, Focusesti, bl. C1, ap. 17 Targoviste, Dambovitza		Beneficiar: MUNICIPIUL TARGOVISTE	
nume si prenume arh. NISTOR RUXANDRA		scara: 1:100	
semnatura arh. NISTOR RUXANDRA		Data: decembrie 2022	
Desenat arh. VLADUCA ANDREEA		Titlu planse: SECTIUNE A-A -situatie propusa-	
Set proiect Relevat Desenat		Proiect nr.: CF14A720 / 12.2022 FAZA: D.A.L.I.	

RENOVARE ENERGETICA A SCOLII GIMNAZIALE
GRIGORE ALEXANDRUSCU DIN MUNICIPIUL
TARGOVISTE, JUDETLUL DAMBOVITZA
str. Vestile Blendea, nr. 7, mun. Targoviste, jiid. D-va

Demnitate: **VERIFICATOR PROIECTE**
B.D. NR. 1022
ROMANIA
ING. BOGDAN GABRIEL
INDIPLA
NR. 1522
CC
INGINER - VELOCITATEA PROIECTE

ING. ZEEIR IOAN GEORGE
ROMANIA
INDIPLA
NR. 1522
CC
INGINER - VELOCITATEA PROIECTE

ING. ZEEIR IOAN GEORGE
ROMANIA
INDIPLA
NR. 1522
CC
INGINER - VELOCITATEA PROIECTE