


P.U.Z. - PLAN URBANISTIC ZONAL

REABILITAREA, MODERNIZAREA, EXTINDEREA SI DOTAREA SCOLII GIMNAZIALE "IOAN ALEXANDRU BRATESCU-VOINESTI" DIN TARGOVISTE, JUDETLUL DAMBOVITA

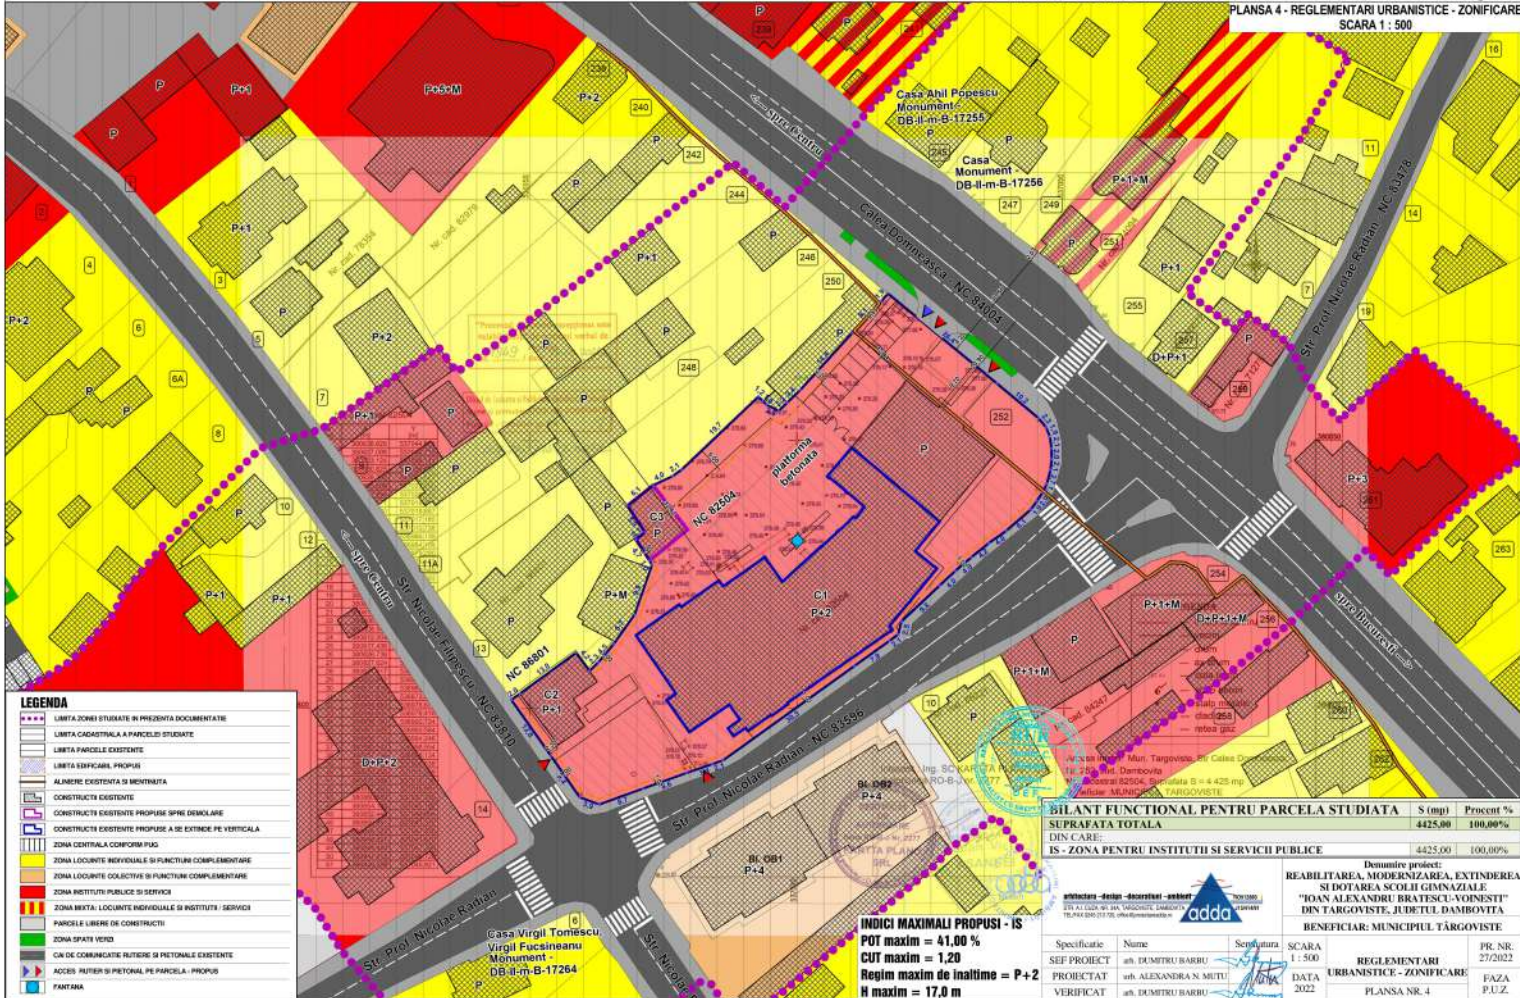

PLANSĂ 4 - REGLEMENTĂRI URBANISTICE - ZONIFICARE
SCARA 1 : 500



LEGENDA

- LIMBA ZONEI STUDIATE IN PREZENTA DOCUMENTATEI
- LIMBA CADASTRALA A PARCELII STUDIATE
- LIMBA PARCELEI EXISTENTE
- LIMBA EDIFICIILOR PROPUSE
- ALINIERE EXISTENTA SI MENTINUTA
- CONSTRUCTII EXISTENTE
- CONSTRUCTII EXISTENTE PROPUSE SPRE DEMOLARE
- CONSTRUCTII EXISTENTE PROPUSE A SE EXTINDE PE VERTICALA
- ZONA CENTRALA CONFORM PUG
- ZONA LOCUINTE INDIVIDUALE SI FUNCTII COMPLEMENTARE
- ZONA LOCUINTE COLECTIVE SI FUNCTII COMPLEMENTARE
- ZONA INSTITUTII PUBLICE SI SERVICII
- ZONA SERVICII LOCUINTE INDIVIDUALE SI INSTITUTII / SERVICII
- PARCELE LIBERE DE CONSTRUCTII
- ZONA SPATIU VERDE
- CANAL DE COMUNICATIE ALITER SI PERSONALE EXISTENTE
- ACCES AUTIER SI PERSONAL PE PARCELA - PROPUSE
- FANTANA

BILANT FUNCTIONAL PENTRU PARCELA STUDIATA

	S (mp)	Procent %
SUPRAFATA TOTALA	4425,00	100,00%
DIN CARE:		
IS - ZONA PENTRU INSTITUTII SI SERVICII PUBLICE	4425,00	100,00%

INDICI MAXIMALI PROPUSE - IS
POT maxim = 41,00 %
CUT maxim = 1,20
Regim maxim de inaltime = P+2
H maxim = 17,0 m

antiarhitectură - design - dezvoltări - arhitectură
 STR. NO. 112, BLD. 10, STR. MICHILESCU, COMPLEXUL
 TRAFIC 200/112 STR. MICHILESCU, COMPLEXUL

adda

Specificatie	Name	Scara	SCARA	PR. NR.
SEF PROIECT	ad. DUMITRU BARBU	1 : 500	1 : 500	27/2022
PROIECTAT	ad. ALEXANDRA N. MIITU	DATA	2022	FAZA
VERIFICAT	ad. DUMITRU BARBU			P.U.Z.

Denumire proiect:
REABILITAREA, MODERNIZAREA, EXTINDEREA SI DOTAREA SCOLII GIMNAZIALE "IOAN ALEXANDRU BRATESCU-VOINESTI" DIN TARGOVISTE, JUDETLUL DAMBOVITA
 BENEFICIAR: MUNICIPIUL TARGOVISTE

REGLEMENTARI URBANISTICE - ZONIFICARE
 PLANSĂ NR. 4