


FATADA FRONTALA (NORD)

16.40  
(0.20+8x2.00+0.20)

Imprejmuire din stalpi H=4.00m, 76x3mm, cu 3 rigidizari horizontale din teava rectangulara 20x20mm, plasa de protectie cu nod cu diametrul firului de 3mm si ochiuri de 10x10cm

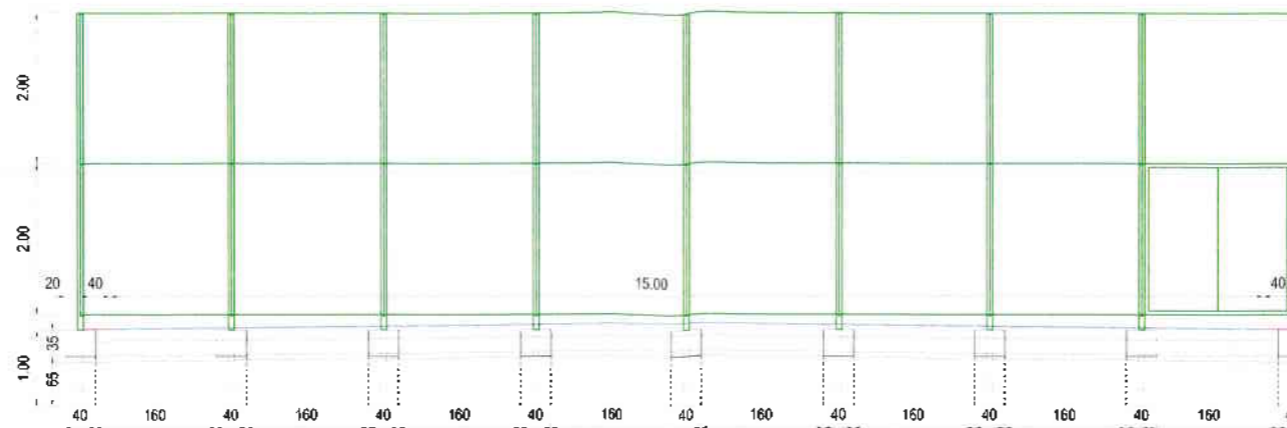


Imprejmuire din stalpi H=4.00m, 76x3mm, cu 3 rigidizari horizontale din teava rectangulara 20x20mm, plasa de protectie cu nod cu diametrul firului de 3mm si ochiuri de 10x10cm

Poarta de acces dubla cu deschidere spre exterior, H=1.90m, B=2x0.95m, din teava rectangulara 20x20mm, plasa de protectie cu nod cu diametrul firului de 3mm si ochiuri de 10x10cm

FATADA FRONTALA (SUD)

16.40  
(0.20+8x2.00+0.20)

Imprejmuire din stalpi H=4.00m, 76x3mm, cu 3 rigidizari horizontale din teava rectangulara 20x20mm, plasa de protectie cu nod cu diametrul firului de 3mm si ochiuri de 10x10cm

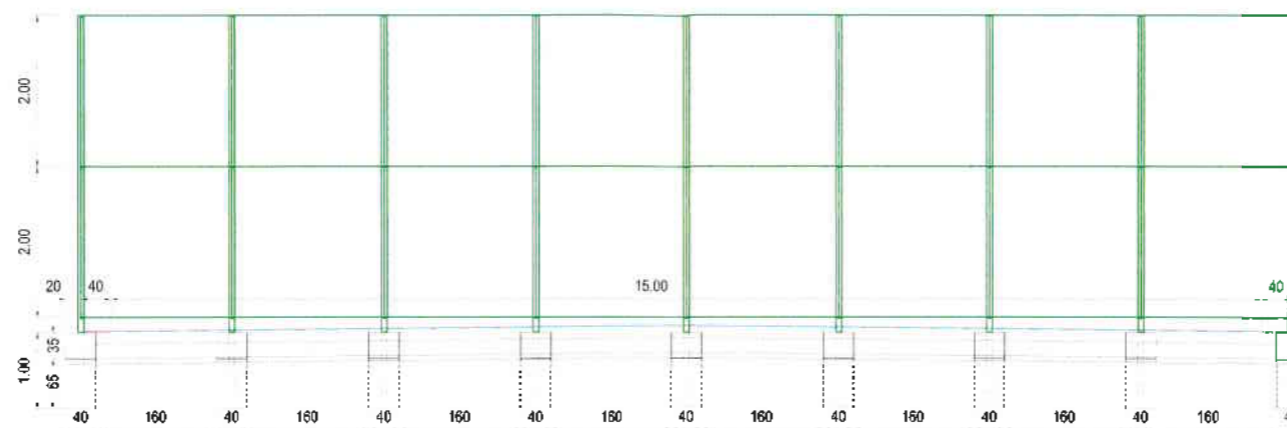

Imprejmuire din stalpi H=4.00m, 76x3mm, cu 3 rigidizari horizontale din teava rectangulara 20x20mm, plasa de protectie cu nod cu diametrul firului de 3mm si ochiuri de 10x10cm




Imprejmuire din stalpi H=4.00m, 76x3mm, cu 3 rigidizari horizontale din teava rectangulara 20x20mm, plasa de protectie cu nod cu diametrul firului de 3mm si ochiuri de 10x10cm

FATADE LATERALE (EST, VEST)

36.40  
(0.20+18x2.00+0.20)

Imprejmuire din stalpi H=4.00m, 76x3mm, cu 3 rigidizari horizontale din teava rectangulara 20x20mm, plasa de protectie cu nod cu diametrul firului de 3mm si ochiuri de 10x10cm

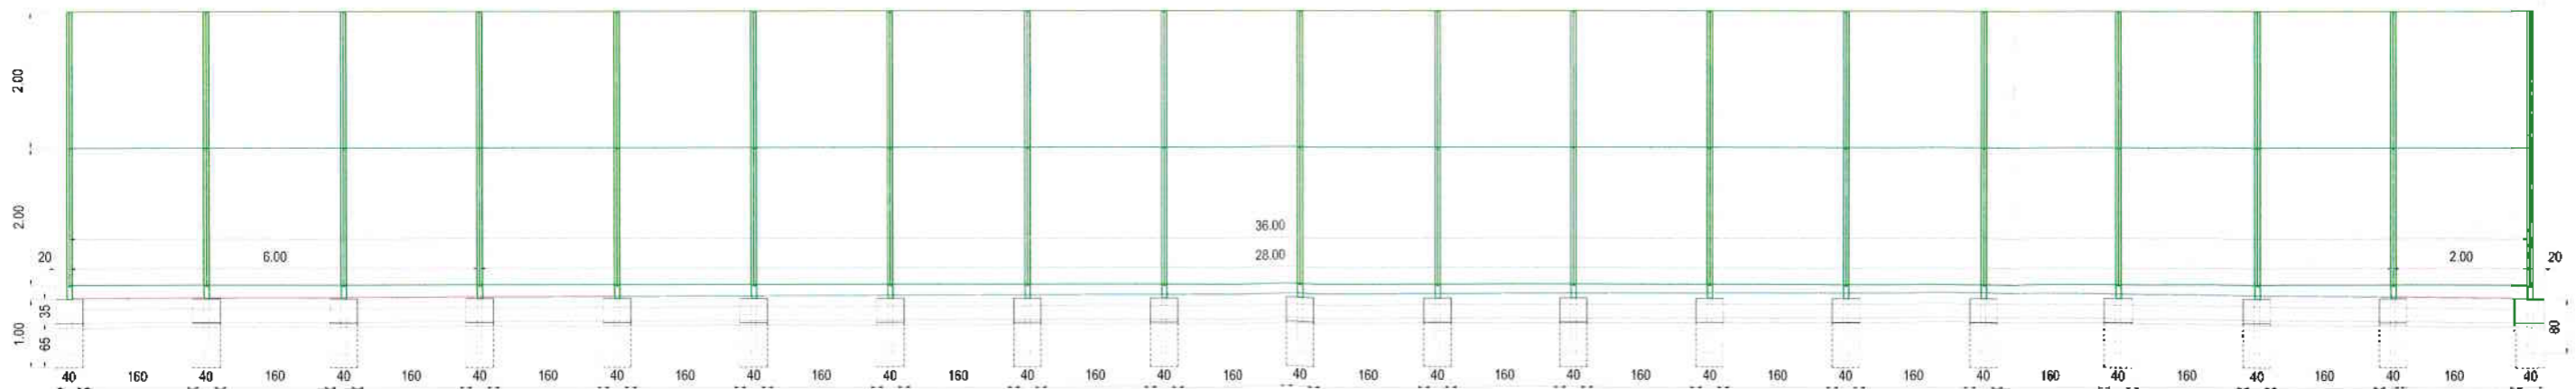

|  |                 |                    |   |  |                         |
|--|-----------------|--------------------|---|--|-------------------------|
| Elaborator:<br><b>SC PENTACONS SRL</b> |                 |                    | Beneficiar:<br><b>MUNICIPIUL TARGOVISTE</b> |  | Proiect nr.<br>004/2023 |
| Specificatie                           | Nume:           | Semnatura          | Scara:                                      | Titlu proiect:   |                         |
| Sef proiect:                           | ing.V.Urian     | <i>[Signature]</i> | 1:100                                       | CONSTRUIRE TEREN SPORT MULTIFUNCTIONAL (NC 86049) IN SAGRICOM, MUNICIPIUL TARGOVISTE |                         |
| Proiectat:                             | ing.N.Urian     | <i>[Signature]</i> | Data:                                       | Titlu plansa:  |                         |
| Desenat:                               | ing.M.Rădulescu | <i>[Signature]</i> | 12/2023                                     | <b>Fatade, detalii fundatii</b>  |                         |
|  |                 |                    |   |  | Faza:<br>P.T.+D.E.      |
|  |                 |                    |   |  | Plansa nr.<br>DF-01     |





AGENȚIA PENTRU PROTECȚIA MEDIULUI DÂMBOVIȚA  
Nr. 982/535/01.02.2024

### CLASAREA NOTIFICĂRII

Ca urmare a solicitării depuse de MUNICIPIUL TÂRGOVIȘTE cu sediul în municipiul Târgoviște, str. Revoluției, nr. 1-3 pentru proiectul "CONSTRUIREA UNUI TEREN DE SPORT MULTIFUNCTIONAL (N.C. 86049 ÎN SAGRICOM, MUNICIPIUL TÂRGOVIȘTE" propus a fi amplasat în județul Dambovită, municipiul Târgoviște, str. Ing. Gib Constantin, nr. 36, NC/CF 86049, înregistrată la A.P.M. Dâmbovița cu nr. 982 în 23.01.2024,

- în urma analizării documentației depuse, a localizării amplasamentului în planul de urbanism și în raport cu poziția față de arii protejate, zone-tampon, monumente ale naturii sau arheologice, zone cu restricții de construit, zona costieră;

- având în vedere că:

- proiectul propus nu intră sub incidența Legii nr. 292/2018 privind evaluarea impactului anumitor proiecte publice și private asupra mediului;
- proiectul propus nu intră sub incidența art. 28 din Ordonanța de Urgență a Guvernului nr. 57/2007 privind regimul ariilor naturale protejate, conservarea habitatelor naturale, a florei și faunei sălbatice, aprobată cu modificări și completări prin Legea nr. 49/2011, cu modificările și completările ulterioare;
- proiectul propus nu intră sub incidența art. 48 și 54 din Legea apelor nr. 107/1996, cu modificările și completările ulterioare,

A.P.M. Dâmbovița decide:

**Clasarea notificării deoarece proiectul propus nu se supune procedurilor de evaluare a impactului asupra mediului și de evaluare adecvată.**

Director Executiv,  
Maria Morcoășe



Șef Serviciu A.A.A.  
Florian STĂNCESCU

Șef Serviciu C.F.M.  
Laura Gabriela Briceag

Intocmit,  
consilier A.A.A Mădălina CURSARU

consilier C.F.M. Nicoleta VLĂDESCU