



PLAN DE SITUATIE
 MUNICIPIUL TARGOVISTE
 STRADA CALEA CAMPULUNG, NR. 105
 NR. CAD. 86183
 JUDEȚUL DAMBOVITA
 SCARA 1:500

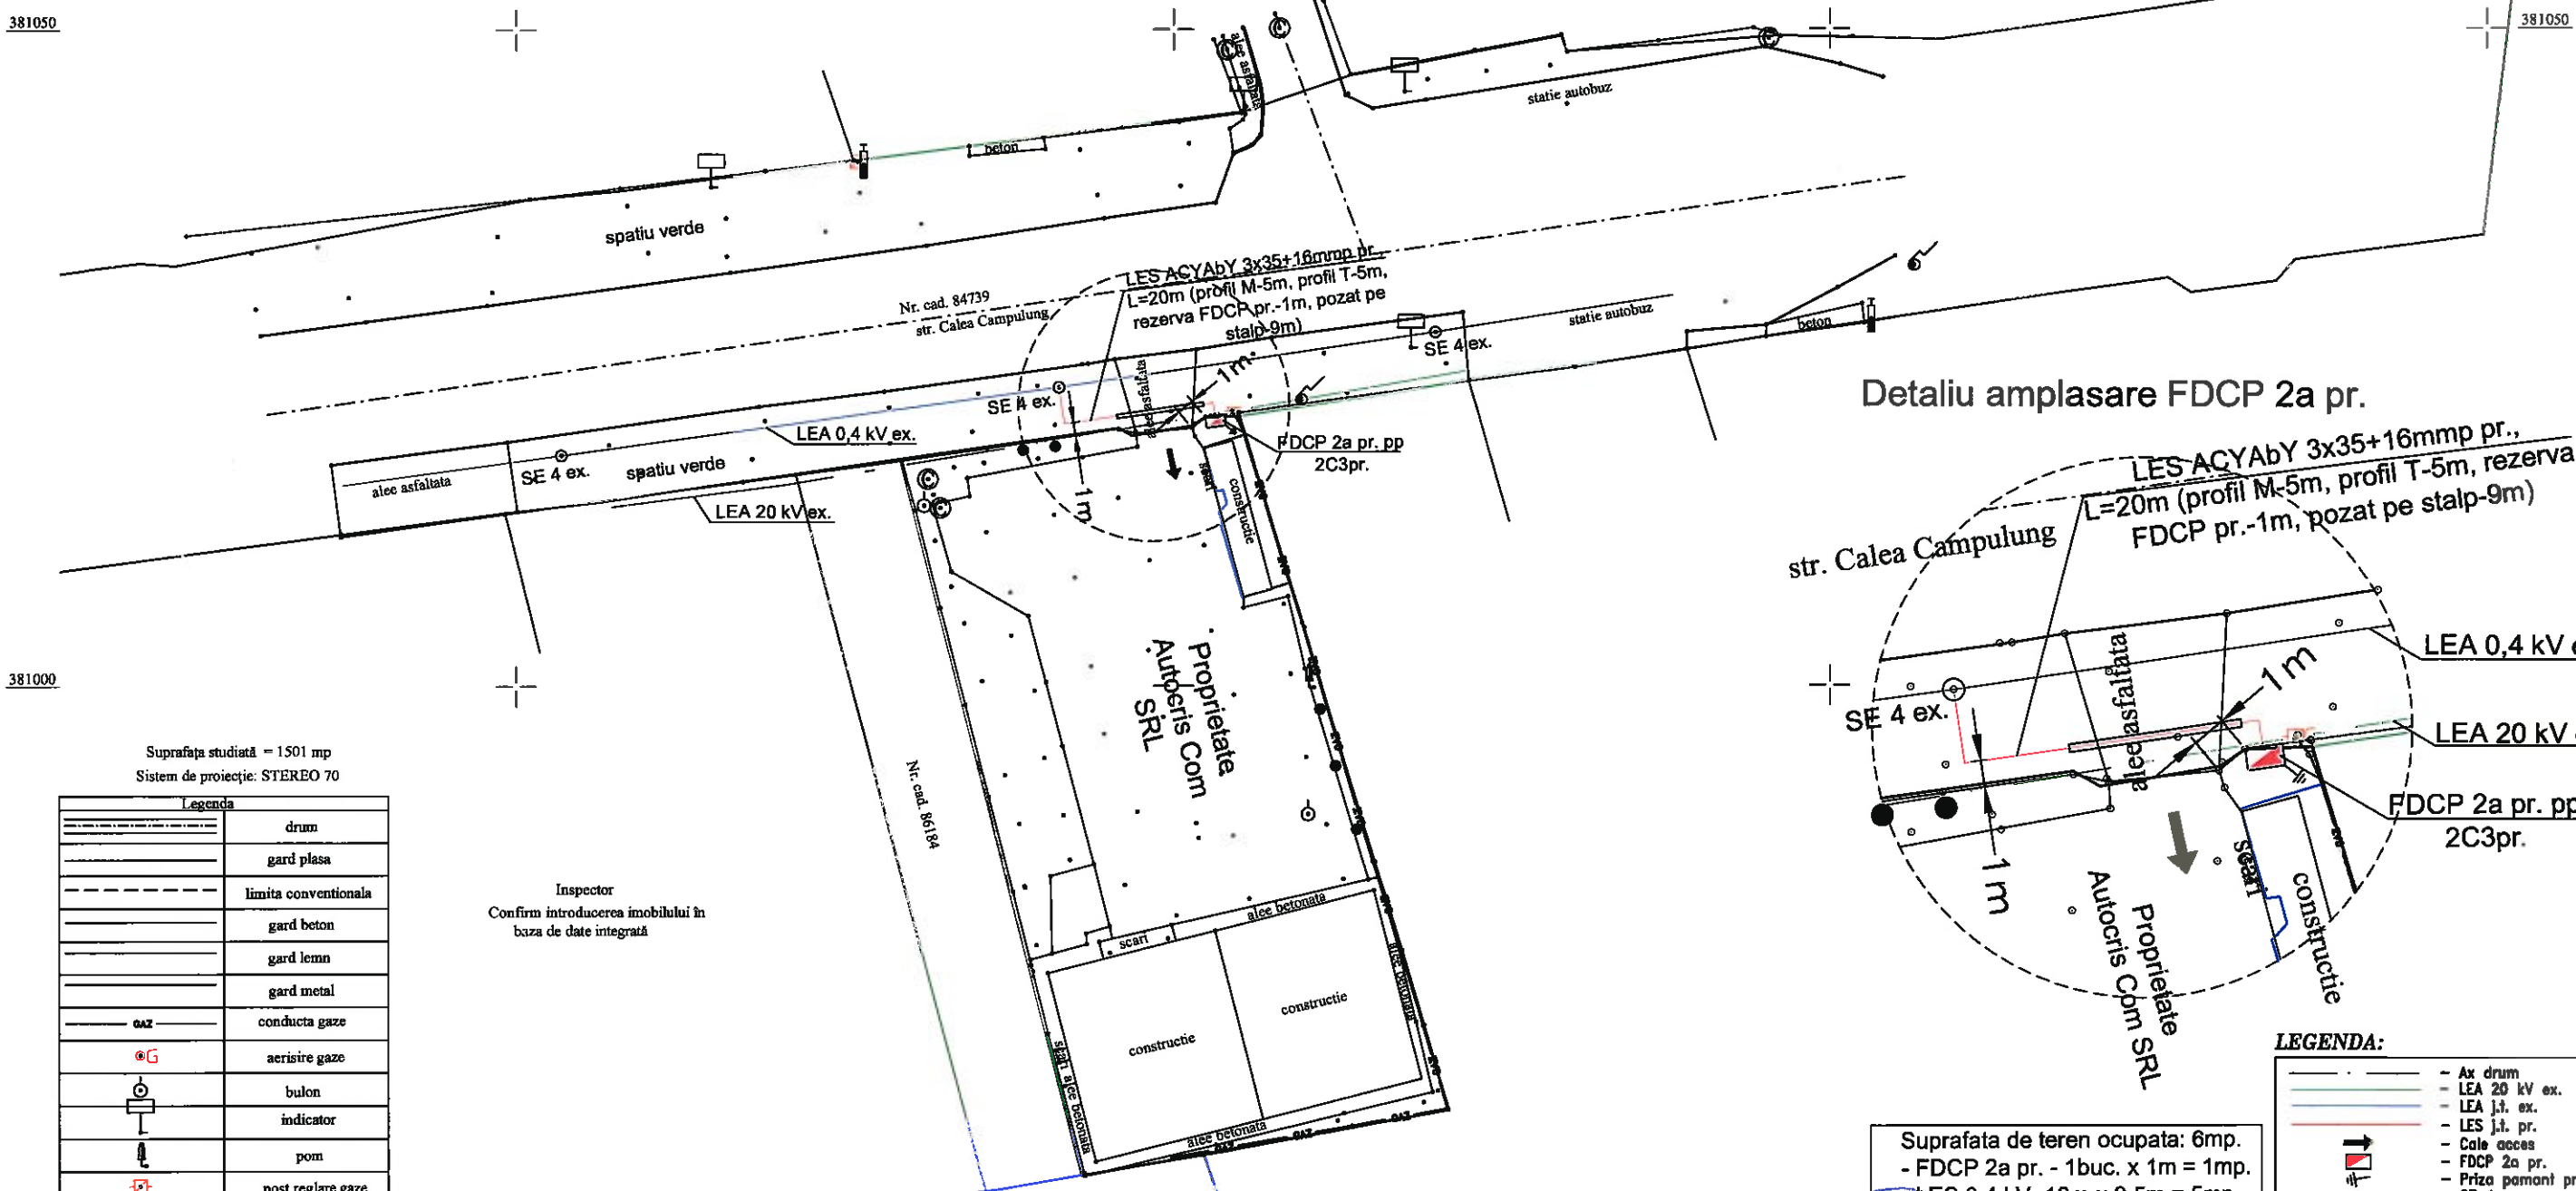

Detaliu amplasare FDCP 2a pr.

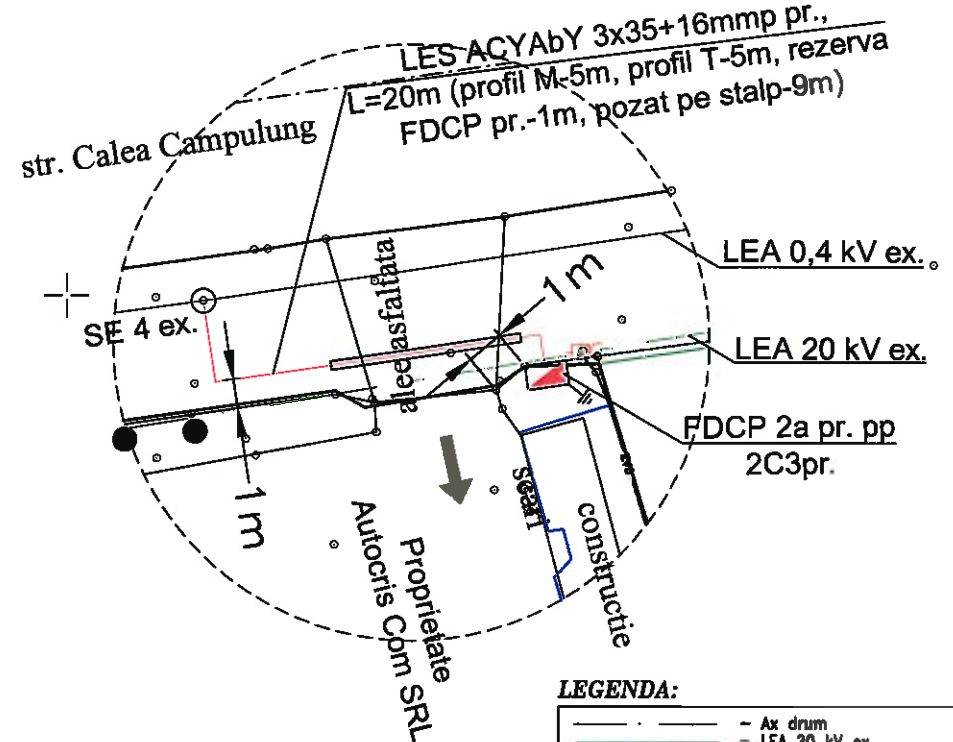

LEGENDA:

	- Ax drum
	- LEA 20 kV ex.
	- LEA j.l. ex.
	- LES j.l. pr.
	- Cale oases
	- FDCP 2a pr.
	- Priza pamant pr./ex.
	- SE 4 ex.

Suprafata de teren ocupata: 6mp.
 - FDCP 2a pr. - 1buc. x 1m = 1mp.
 - LES 0,4 kV -10m x 0,5m = 5mp.

Suprafata studiată = 1501 mp
 Sistem de proiectie: STEREO 70

Legenda

	drum
	gard plasa
	limita conventionala
	gard beton
	gard lemn
	gard metal
	conducta gaze
	aerisire gaze
	bulon
	indicator
	pom
	post reglare gaze
	canin canal
	stalp electric din beton
	teava metal
	vana apa

Inspector
 Confirm introducerea imobilului în
 baza de date integrată

Autoritatea Națională de Reglementare
 în domeniul Energiei
BĂLĂȘESCU - RUSU FLORIN
 Verificator de proiecte în domeniul
 instalațiilor electrice tehnologice
 Autorizatia nr. 202120137/11.11.2021

<p>S.C. LIN FOTOVOLTAIC 2012 S.R.L.</p>			BENEFICIAR: Autocris Com SRL, Targoviste, str. Tudor Vladimirescu, nr.: 12, Judetul Dambovita	Proiect nr.: 10/2024	
				Faza: D.T.A.C.	
SPECIFICATIE Proiectat Desenat Verificat Contr. STAS Aprobata	Nume ing. Pica Marius ing. Pica Marius ing. Pirvan Irinel ing. Pirvan Irinel ing. Pirvan Irinel	Semnatură 	SCARA 1:500 DATA Iunie 2024	Alimentare cu energie electrica - spor de putere Spatiu Comercial piese auto - Autocris Com SRL, Municipiul Targoviste, str. Calea Campulung, nr.: 105, Judetul Dambovita	Planșa nr.: 2
			Denumire planșa: Plan de situatie proiectata		