

INDICI URBANISTICI				
parcela cu suprafata totala de :	471,00	mp din acte	intravilan	
Construcții PROPUSE	AC	ADC	AU	AL
CONSTRUIRE IMPREJMUIRE TEREN	11,46	11,46	0,00	0,00
TOTAL	11,46	11,46	0,00	0,00
P.O.T. PROPUȘ =	2,43 %	C.U.T. PROPUȘ =	0,02	
inaltimea maxima :2,00 m de la cota +/-0,00				
BILANT PE PARCELA				
	teren	471,00	100,00	%
construcții		11,46	2,43	%
alei carosabile si pietonale		62,00	13,16	%
parcaje auto		0,00	0,00	%
spatii verzi		397,55	84,40	%



Imprejmuire de tip "1" la drum acces NC 10176: 32,00 ml (inclusiv porti)
Imprejmuire de tip "1" între punctele 100 - 23: 13,82 ml


TOTAL IMPREJMUIRE TEREN : 45,82 ml

LEGENDA


— — — — — Imprejmuire de tip "1"

W U Acces auto
U Acces pietonal

ARHII SUD GRUP CONSULT S.R.L.		Beneficiar: CONSTANTINESCU MIRCEA SI CONSTANTINESCU ADINA-IOANA	Proiect nr.
Adresa: TĂRGOVISTE, cartier Prișoaca, str. Șugieșilor, Nr. 16, Jud. Dambovita Tel: 0760.276.580; Email: virgil.andrei88@yahoo.com		Amplasament investitie: mun. Targoviste, cartier Prișoaca, str. Crangului, nr.104C, jud. Dambovita	123 / 08.2023
Specialitate	Nume si prenume	Scara:	Titlu proiect:
Sef Proiect	arh. Fălăcuțescu Virgil-Andrei	1:500	CONSTRUIRE IMPREJMUIRE TEREN
Proiectant	arh. Fălăcuțescu Virgil-Andrei	Data:	Faza:
Desenat	arh. Fălăcuțescu Virgil-Andrei	AUGUST 2023	D.T.A.C.
PLAN DE SITUAȚIE PE SUPORT TOPOGRAFIC			Planșă:
			A.02.1

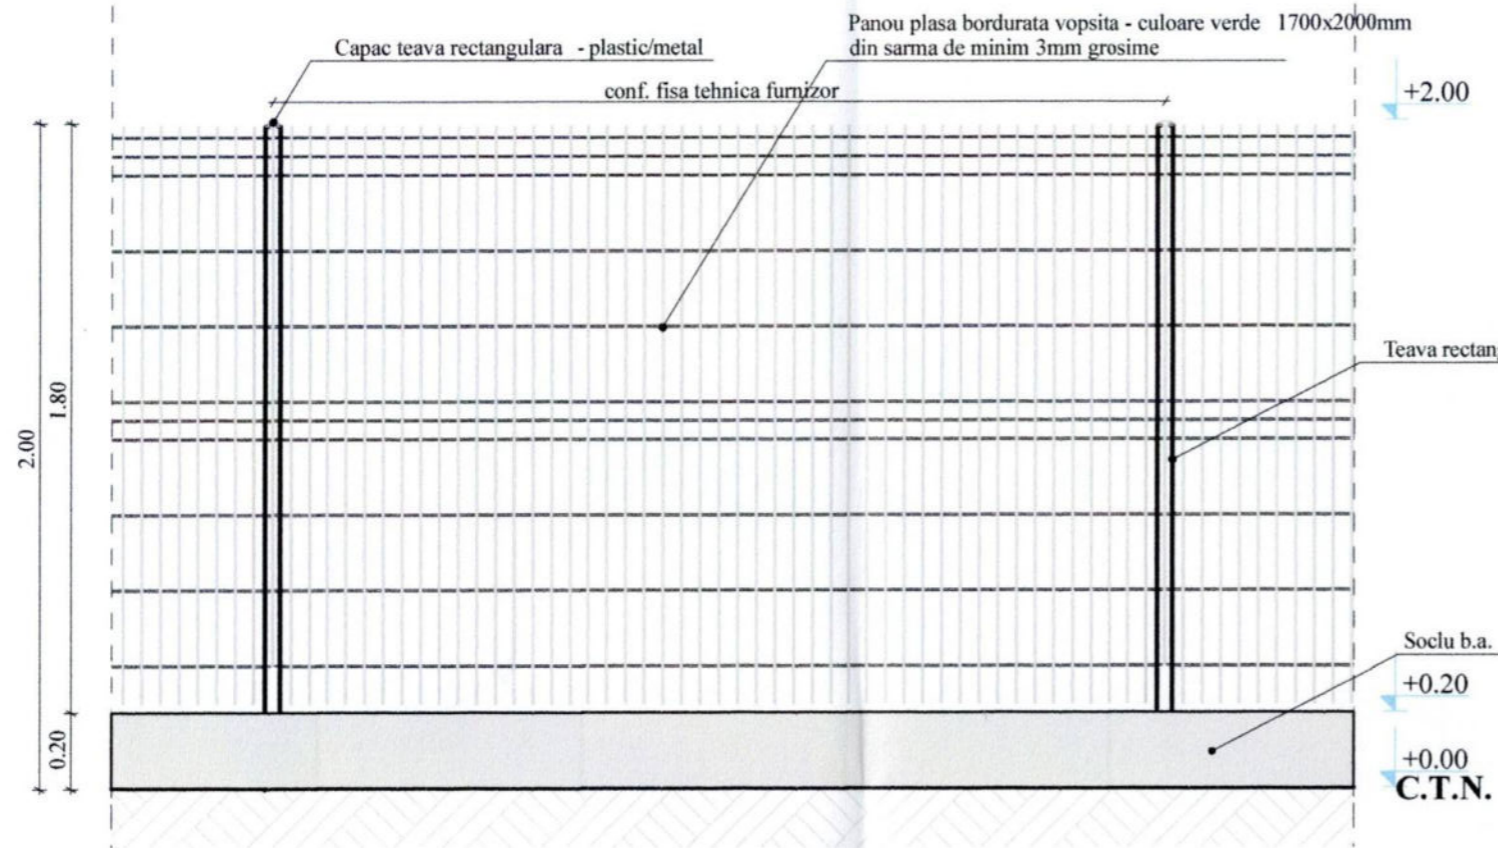


**IMPREJMUIRE
VEDERE EXTERIOR**

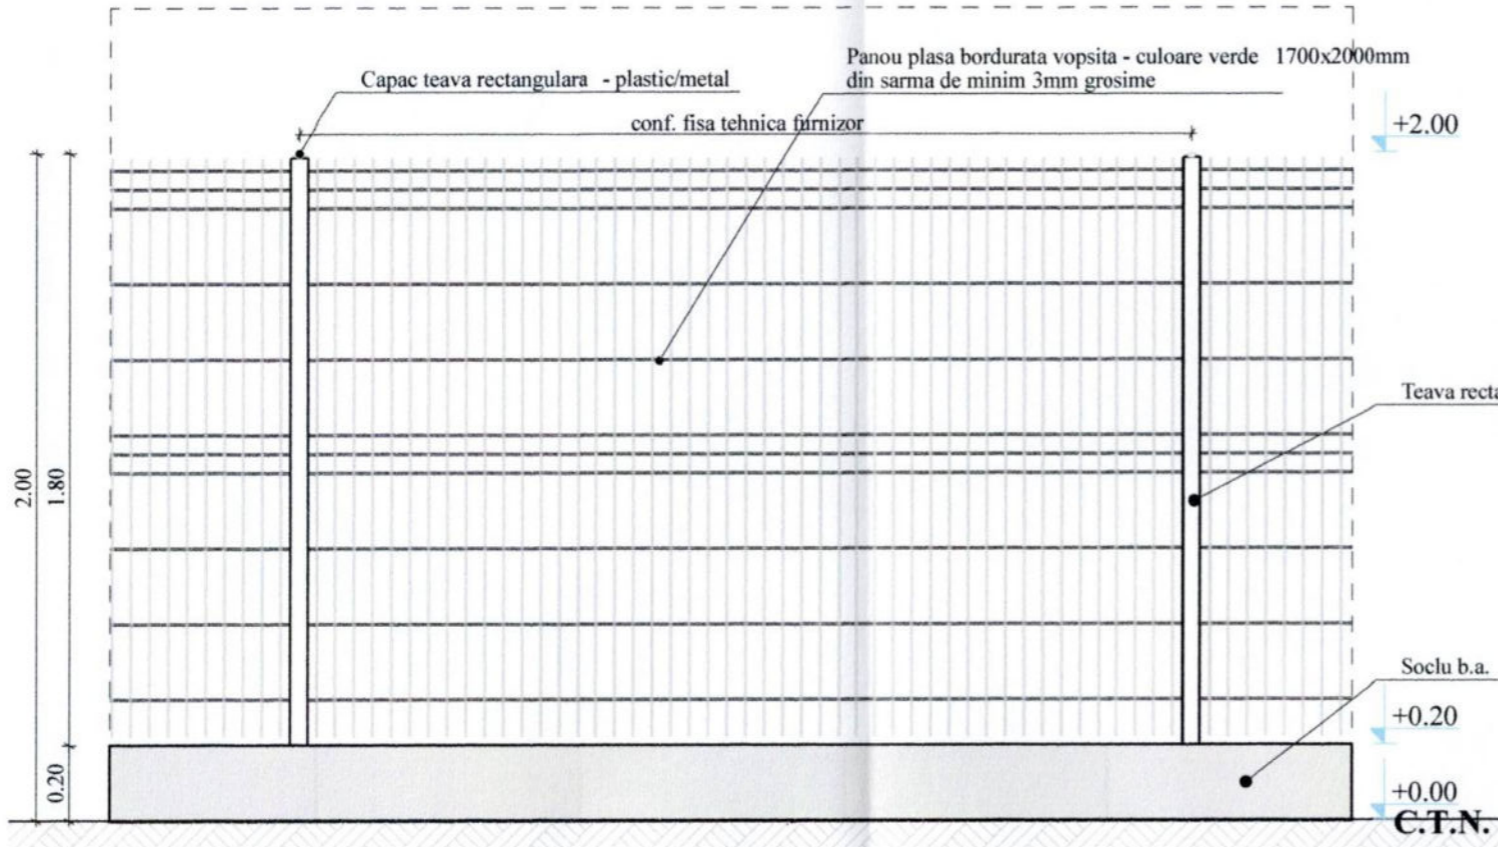

**IMPREJMUIRE
VEDERE INTERIOR**



**IMPREJMUIRE
PLAN**

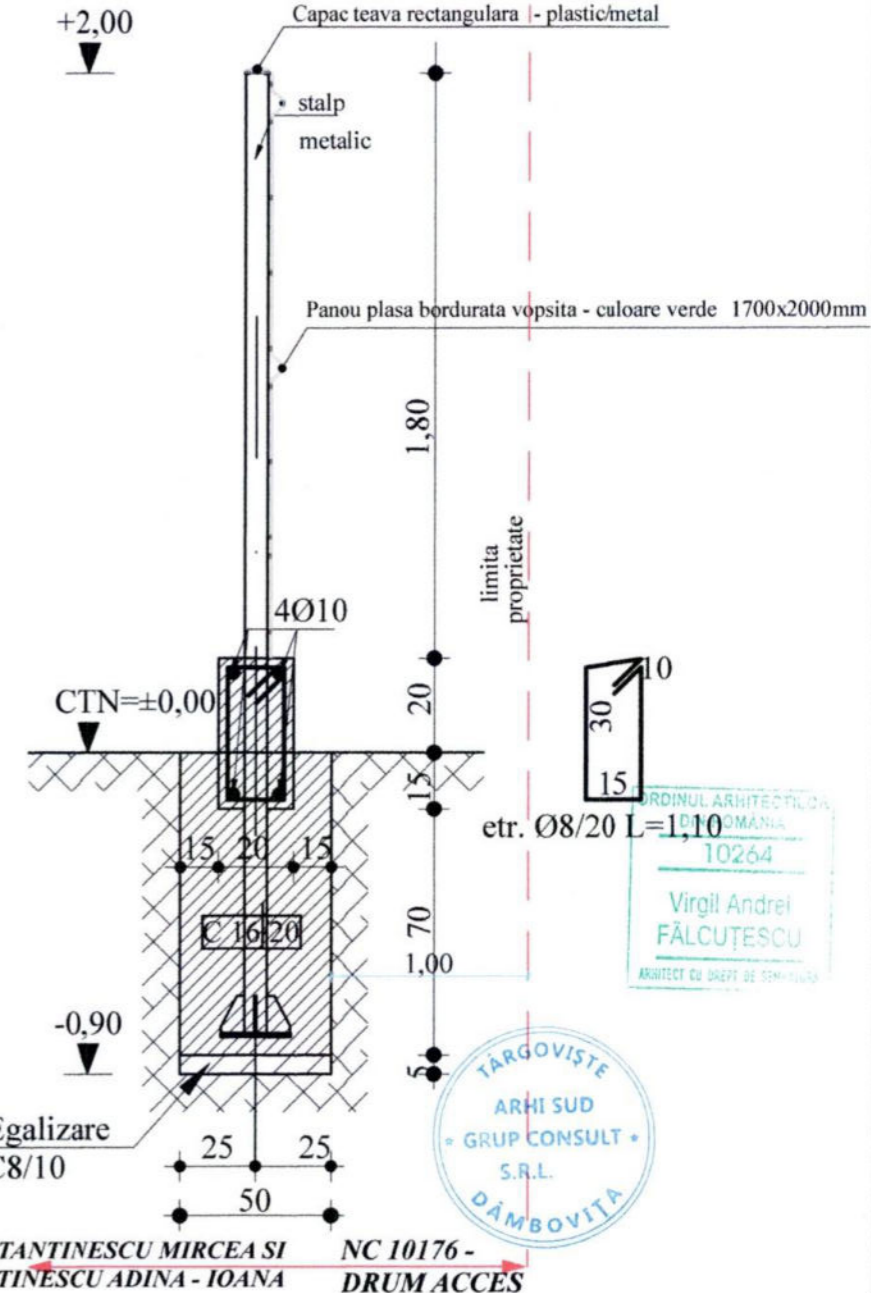

**IMPREJMUIRE
SECTIUNE**

			Beneficiar: CONSTANTINESCU MIRCEA SI CONSTANTINESCU ADINA-IOANA		Proiect nr.
Adresa: TARGOVISTE, cartier Priseaca, str. Crangului, nr.104C, jud. Dambovita			Amplasament investitie: mun. Targoviste, cartier Priseaca, str. Crangului, nr.104C, jud. Dambovita		123 / 08.2023
Reg. com. / an: J151/48/2016; CIF: 35607685			Scara:	Titlu proiect:	Faza:
Tel: 0760 276 580; Email: virgil.andrei99@yahoo.com			1:20	CONSTRUIRE IMPREJMUIRE TEREN	D.T.A.C.
Specialitate	Nume si prenume	Semnatura	Data:	Titlu plansa:	Plansa:
Sef Proiect	arh. Fălcutescu Virgil-Andrei		AUGUST	IMPREJMUIRE TIP 1	A.03
Proiectant	arh. Fălcutescu Virgil-Andrei		2023		
Desenat	arh. Fălcutescu Virgil-Andrei				