

PLAN DE SITUATIE Scara 1:500


LEGENDA

- idee punctata
- gard plac beton dintraj
- gard de placa
- gard lemn stanga
- gard stasele si metal dintraj
- gard stasele si metal dintraj
- stupa din beton
- gura de canal cu gratar de scurgere
- canal de vizitare gaze
- canal de vizitare canal
- stupa pentru instalatie electrica
- canal de vizitare canal electric
- hidroant
- indicator ratier

Inventar de coordonate

Nr. Pct.	X [m]	Y [m]
116	380842.969	536162.737
114	380844.149	536174.477
1	380818.714	536176.801
2	380817.575	536165.018
213	380825.075	536164.361
208	380824.606	536158.699
120	380832.259	536157.967
119	380832.530	536161.027
118	380832.780	536163.661

Suprafata =345mp

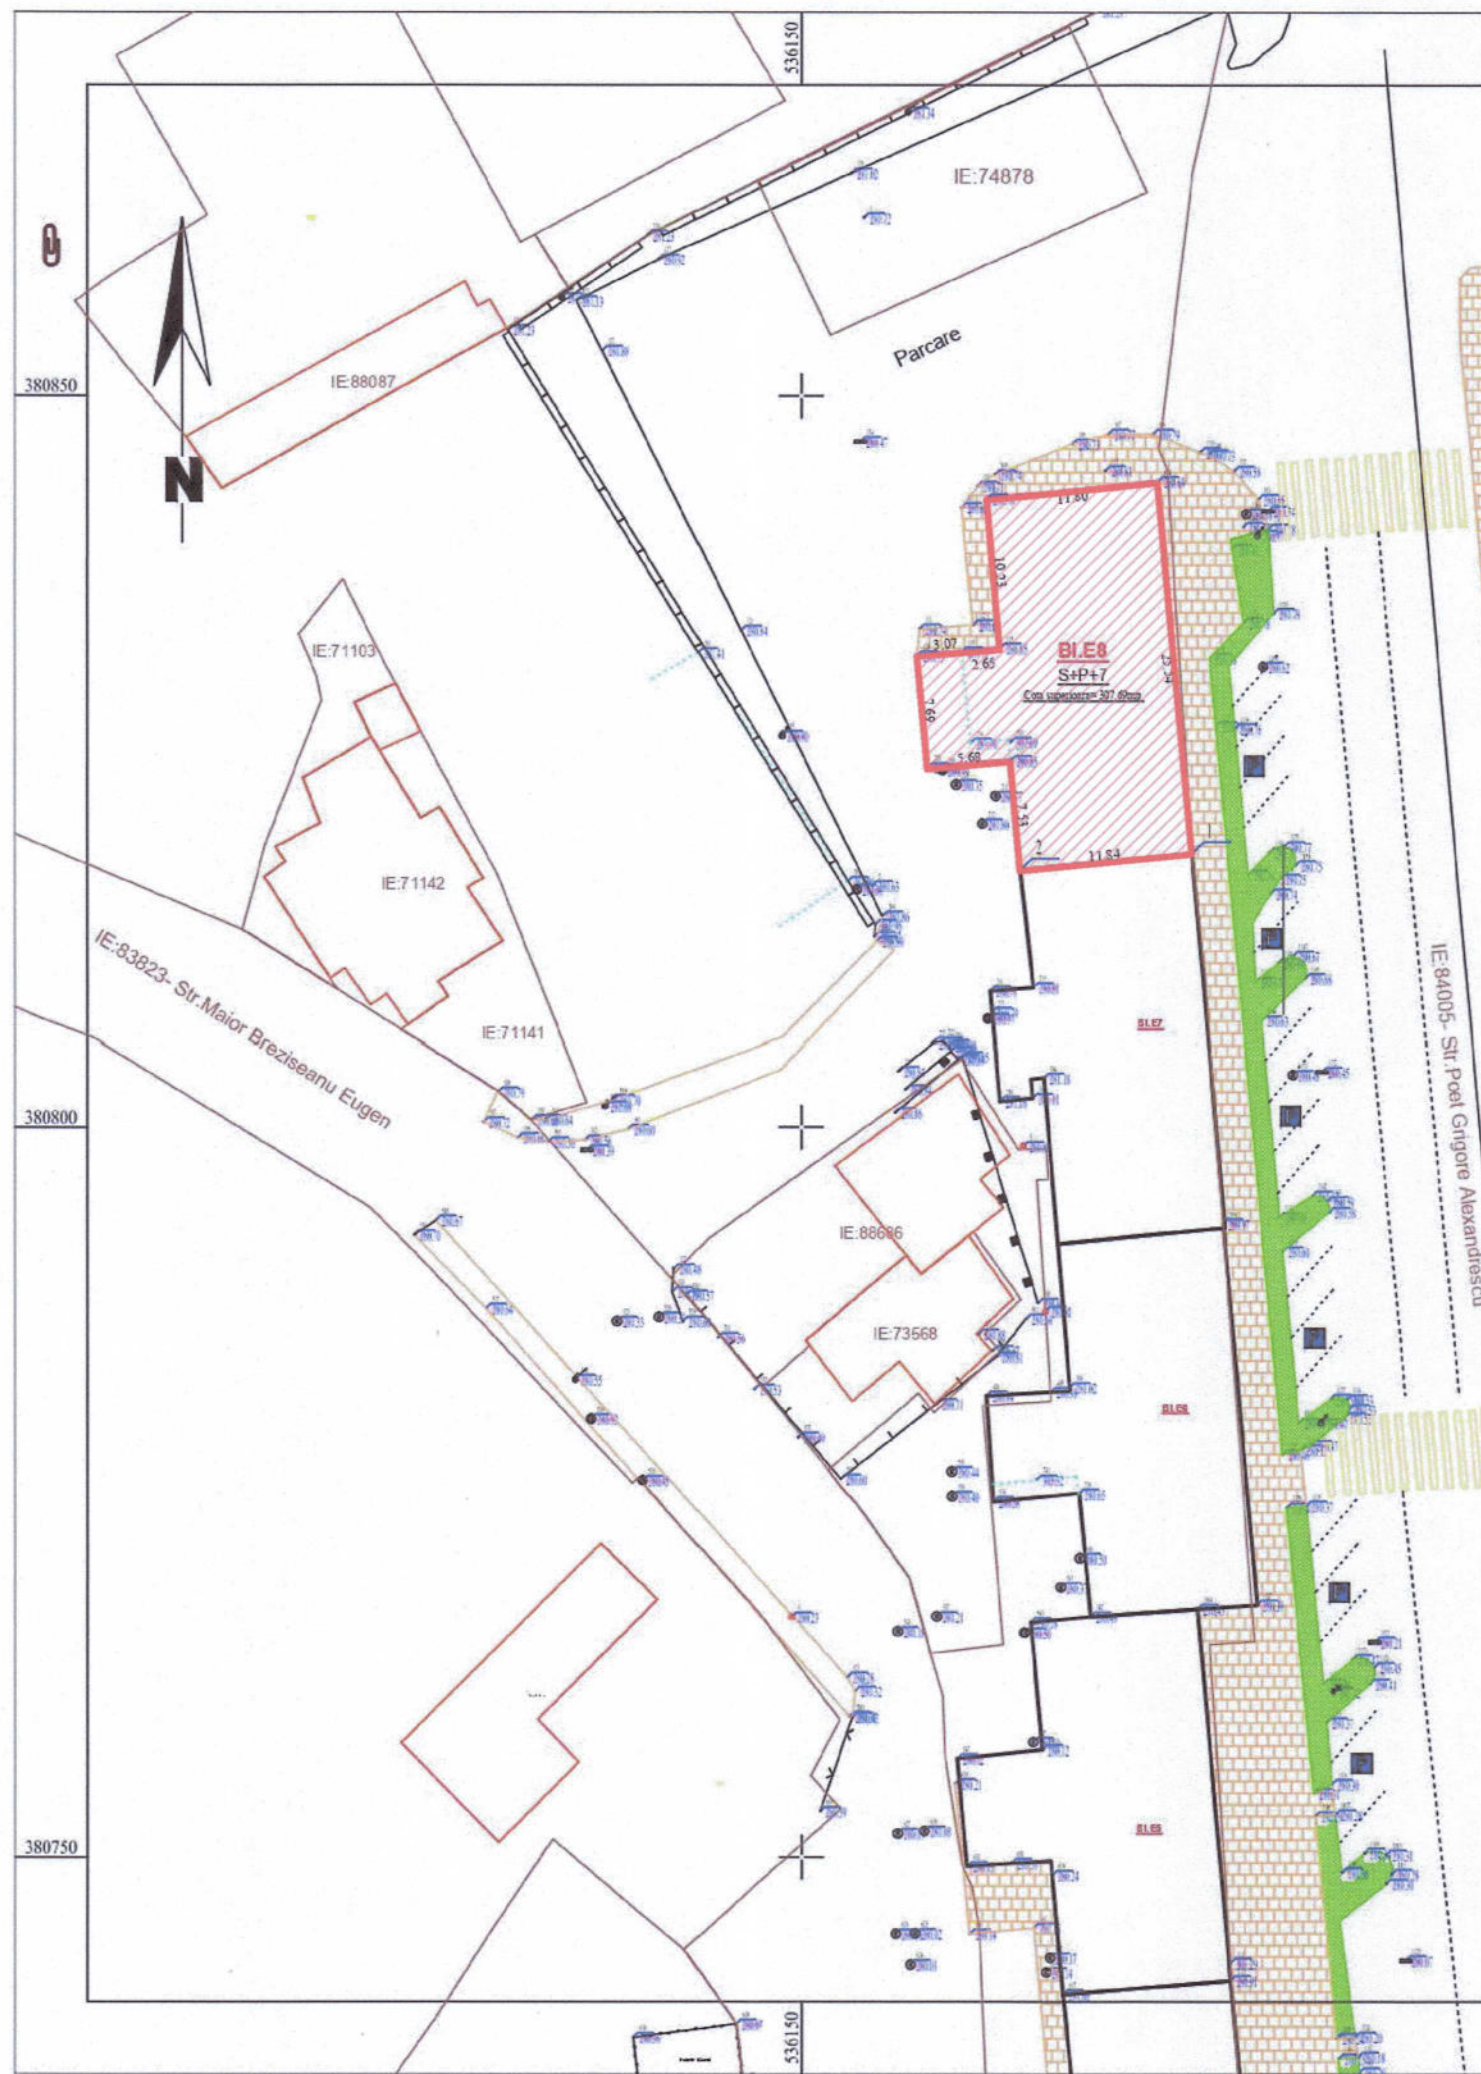

Prezentul document este valabil insozit de
Procesul-verbal de receptie nr. 565/05.04.2024.

58902/05.04.2024

Rodica Serban
Semnat digital de Rodica Serban
Data: 2024.04.05
09:56:40 +03'00'

CATEGORIA DE IMPORTANTA : C (NORMALA) - conf. HG 766/1997
 CLASA DE IMPORTANTA: III - conf. P100-1/2013
 GRAD DE REZISTENTA LA FOC: II - conf. P118/99
 RISC DE INCENDIU: MIC - conf. P 118/99
 CLASA DE RISC SEISMIC: RS III - conf. expertiza tehnica

- INDICATORI URBANISTICI:
- POT existent: 63%
 - POT propus: 80%
 - CUT existent: 5,68
 - CUT propus: 5,98
 - SCD propus: 2.612 mp




T.C.L.
 CIF: RO 34947794
TOTAL CONSTRUCT LOGISTIK S.R.L.
 Bucuresti, sect. 3, Aleea Tandala, nr 21
 CUI: RO34947794 J40/10647/2015
 proiectare.tcl@gmail.com

TITLU PROIECT:
 „RENOVAREA ENERGETICA A BLOCULUI DE LOCUINTE - EB, STR. POET GRIGORE ALEXANDRESCU DIN MUNICIPIUL TARGOVISTE, JUDETUL DAMBOVITA”
 STR. POET GRIGORE ALEXANDRESCU, NR. 1, MUNICIPIUL TARGOVISTE, JUD. DAMBOVITA

SPECIFICATIE	NUME	SEMNATURA	SCARA:	BENEFICIAR:	FAZA:
SEF PROIECT	Arh. Cristina Moraru		1:500	MUNICIPIUL TARGOVISTE	DTAC+PT+DE
PROIECTAT	Arh. Crista Margineanu Arh. Andrada Stoian stud. arh. Ionascu Diana stud.arh. Patrascu Elena		DATA:	TITLU PLANSA: PLAN DE SITUATIE	PLANSA NR: A00
DESENAT			03 / 2024		

REVIZIA NR: 00
 PROIECT NR: 208/2023

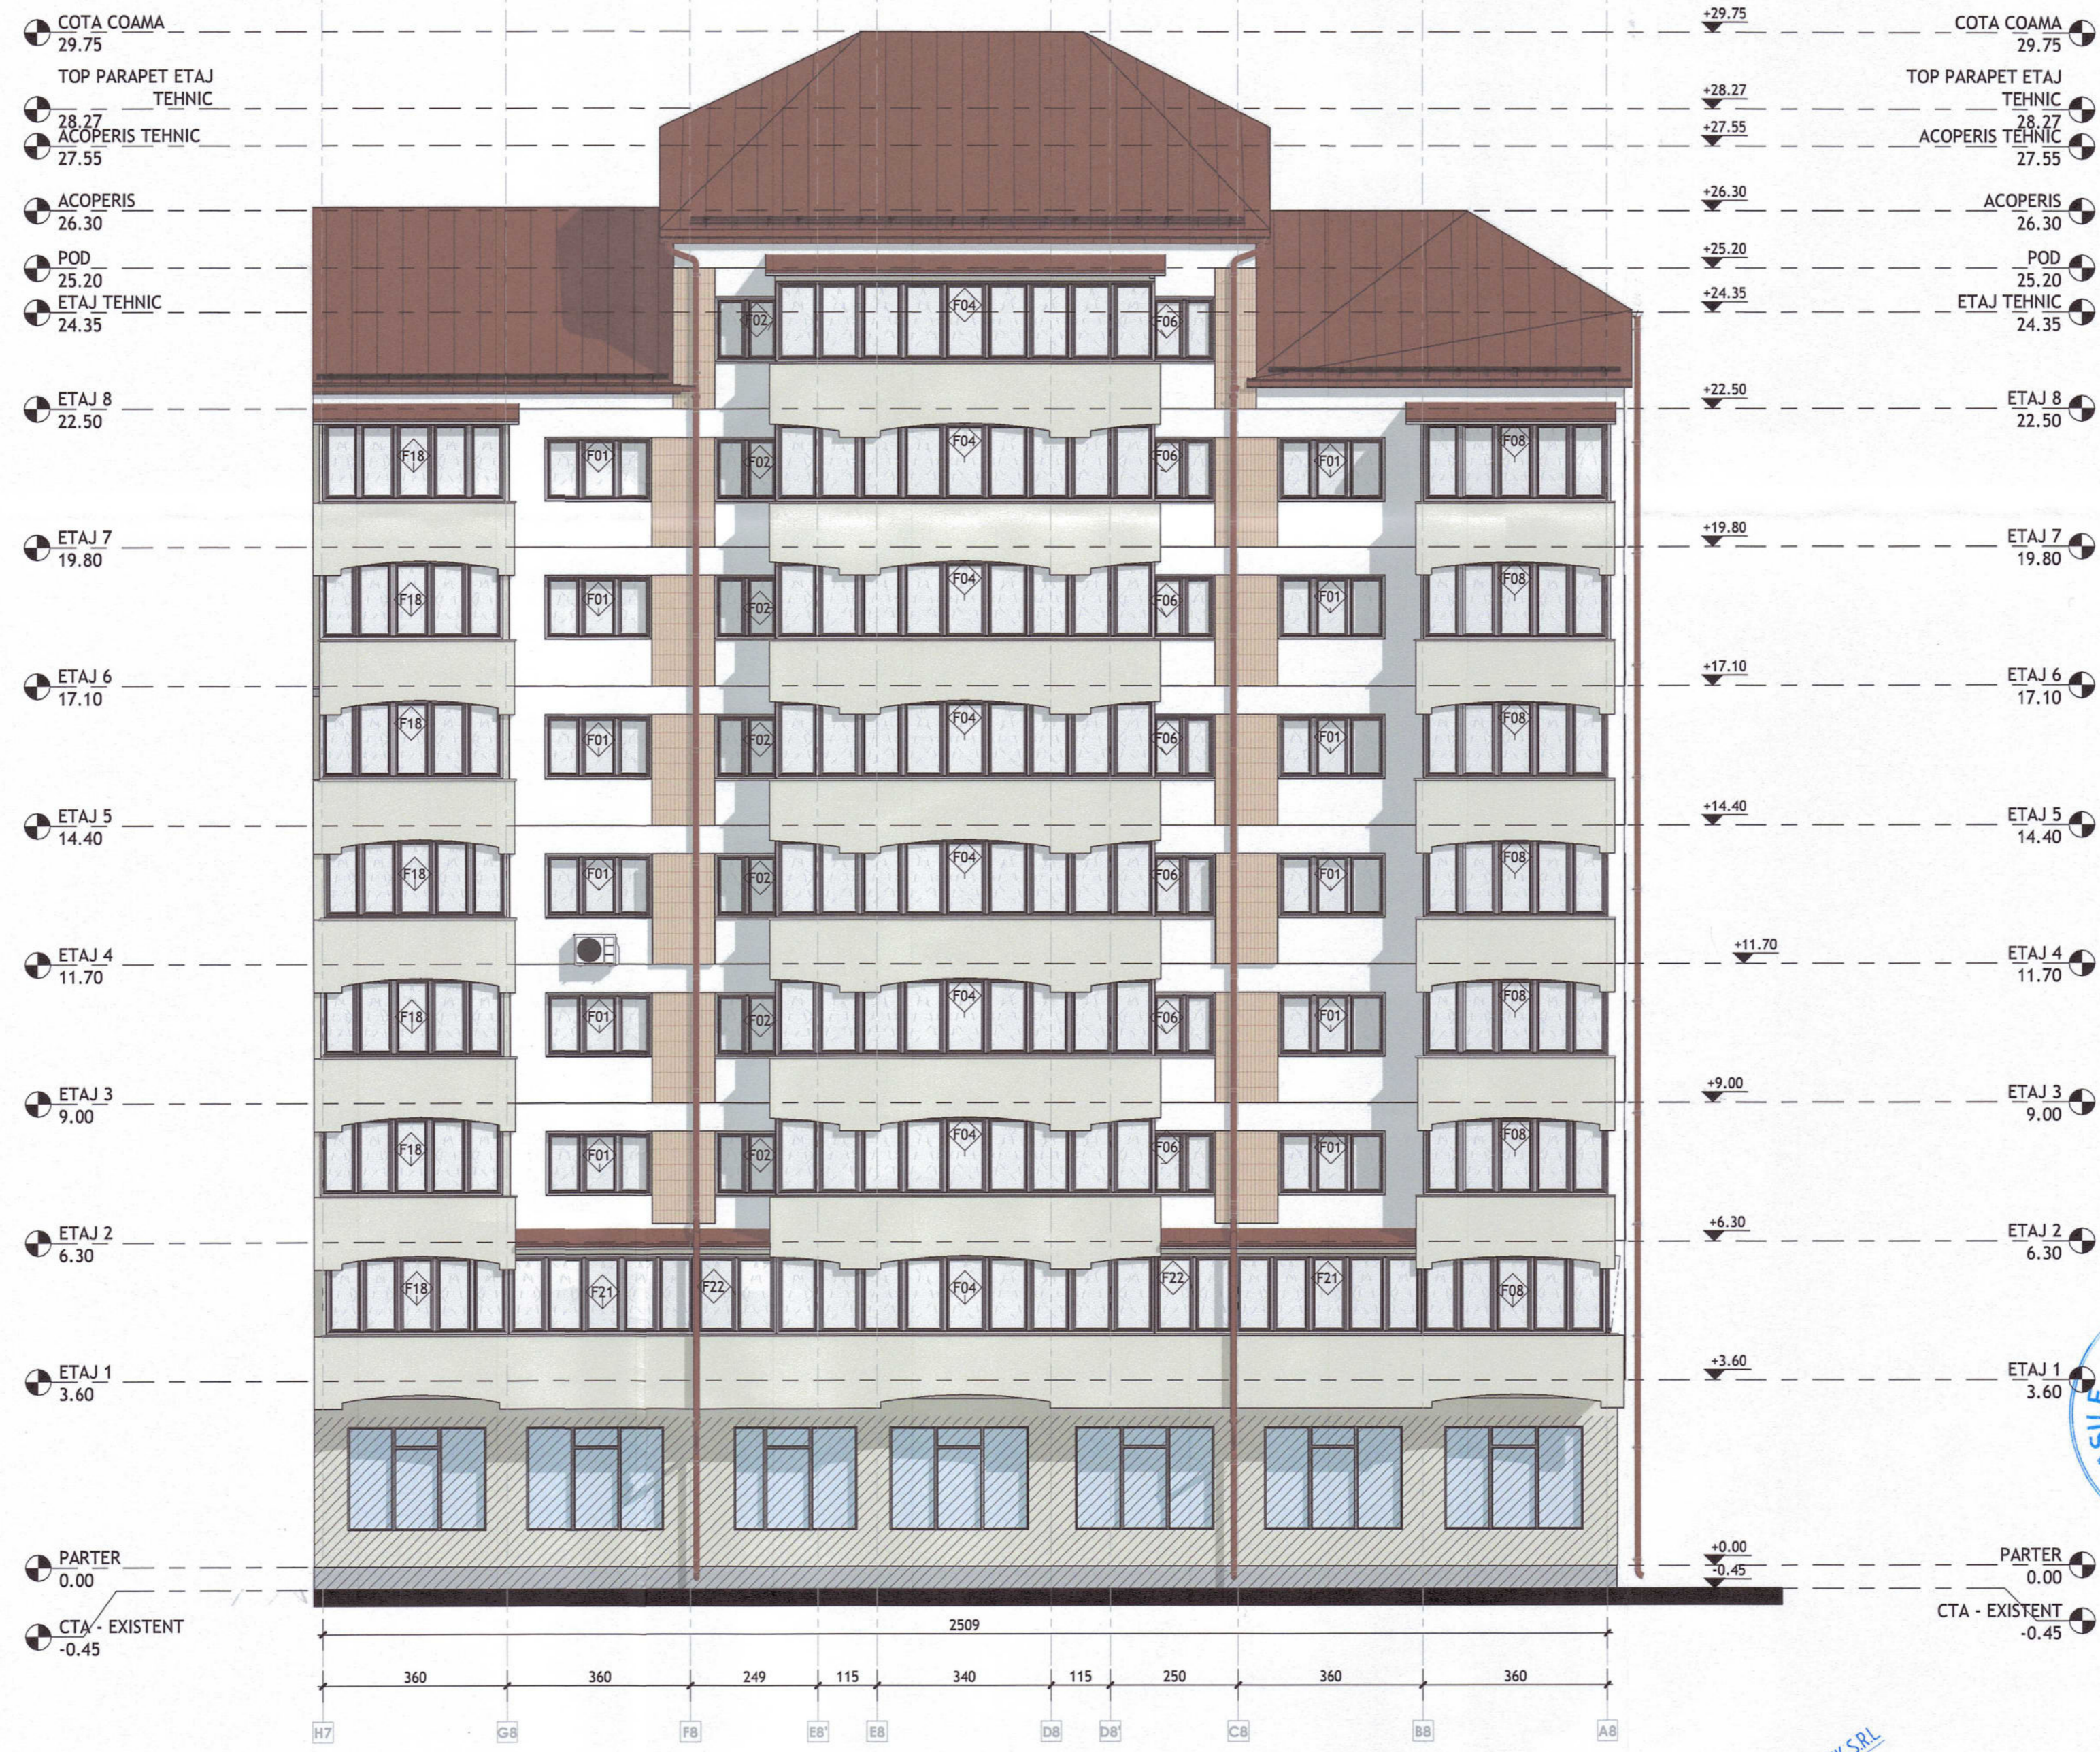

- Legenda Fatada PROPUS:**
- Termosistem Vata Minerala 15cm, tencuiala decorativa culoare BEJ (NCS: S 0507-Y)
 - Termosistem Vata Minerala 15cm, tencuiala culoare ALB
 - Tabla Acoperis - Culoare Maro - PROPUS
 - Decoratie HPL - PROPUS
 - Termosistem Polistiren Extrudat 10cm, tencuiala de soclu culoare GRI
 - Echipamente Aer Conditionat REPOZITIONAT






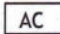
Suprafata Construita la sol (propusa) 355.71 mp;
 Suprafata Construita Desfasurata (propusa): 2651.66 mp;

CLASA DE IMPORTANTA III;
 CATEGORIA DE IMPORTANTA C - normala;
 GRAD DE REZISTENTA LA FOC II;
 RISC DE INCENDIU MIC.

<p>TOTAL CONSTRUCT LOGISTIK S.R.L. Bucuresti, sect. 3, str. Aleea Trandala nr.21, parter, biroul nr.3 CUI: 34947794 J40/40547/2015 proiectare.tcl@gmail.com</p>		<p>TITLU PROIECT: RENOVAREA ENERGETICA A BLOCULUI DE LOCUINTE E8 DIN MUNICIPIUL TARGOVISTE, JUDETEL DAMBOVITA BLOC E8, STR. POET GRIGORE ALEXANDRESCU NR.1, MUNICIPIUL TARGOVISTE, JUDETEL DAMBOVITA</p>		<p>REVIZIA NR: PROIECT NR: 208/2023</p>	
<p>SPECIFICATIE</p>	<p>NUME</p>	<p>SEMNATURA</p>	<p>SCARA:</p>	<p>BENEFICIAR: MUNICIPIUL TARGOVISTE</p>	<p>FAZA: DTAC+PT+DE</p>
<p>SEF PROIECT</p>	<p>arh. Cristina Moraru</p>		<p>1 : 100</p>	<p>DATA: Ianuarie 2024</p>	<p>PLANSĂ NR: A23</p>
<p>PROIECTAT</p>	<p>arh. Andrada Stoian arh. Christine Thom</p>		<p>TITLU PLANSĂ: FATADA EST - PROPUS</p>		
<p>DESENAT</p>	<p>arh. Christine Thom</p>				




Legenda Fatada PROPUS:

-  - Termosistem Vata Minerala 15cm, tencuiala decorativa culoare BEJ (NCS: S 0507-Y)
-  - Termosistem Vata Minerala 15cm, tencuiala culoare ALB
-  - Tabla Acoperis - Culoare Maro - PROPUS
-  - Decoratie HPL - PROPUS
-  - Termosistem Polistiren Extrudat 10cm, tencuiala de soclu culoare GRI
-  - Echipamente Aer Conditionat REPOZITIONAT


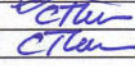

Suprafata Construita la sol (propusa) 355.71 mp;
Suprafata Construita Desfasurata (propusa): 2651.66 mp;

CLASA DE IMPORTANTA III;
CATEGORIA DE IMPORTANTA C - normala;
GRAD DE REZISTENTA LA FOC II;
RISC DE INCENDIU MIC.

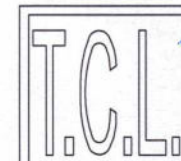



TOTAL CONSTRUCT LOGISTIK S.R.L.
Bucuresti, Sect. 3, Str. Al. I. Cuza
101110, nr. 107, biroul nr. 3
CUI: 34947794 J40/1647/2015
proiectare.tcl@gmail.com

TITLU PROIECT:
RENOVAREA ENERGETICA A BLOCULUI DE LOCUINTE EB DIN
MUNICIPIUL TARGOVISTE, JUDETUL DAMBOVITA
BLOC EB, STR. POET GRIGORE ALEXANDRESCU NR.1, MUNICIPIUL
TARGOVISTE, JUDETUL DAMBOVITA

SPECIFICATIE	NUME	SEMNAFURA	SCARA:	BENEFICIAR:	MUNICIPIUL TARGOVISTE
SEF PROIECT	arh. Cristina Moraru		1 : 100		
PROIECTAT	arh. Andrada Stoian arh. Christine Thom		DATA:		
DESENAT	arh. Christine Thom		ianuarie 2024	TITLU PLANSA:	FATADA VEST - PROPUS

REVISIA NR:	
PROIECT NR:	208/2023
FAZA:	DTAC+PT+DE
PLANSA NR:	A24



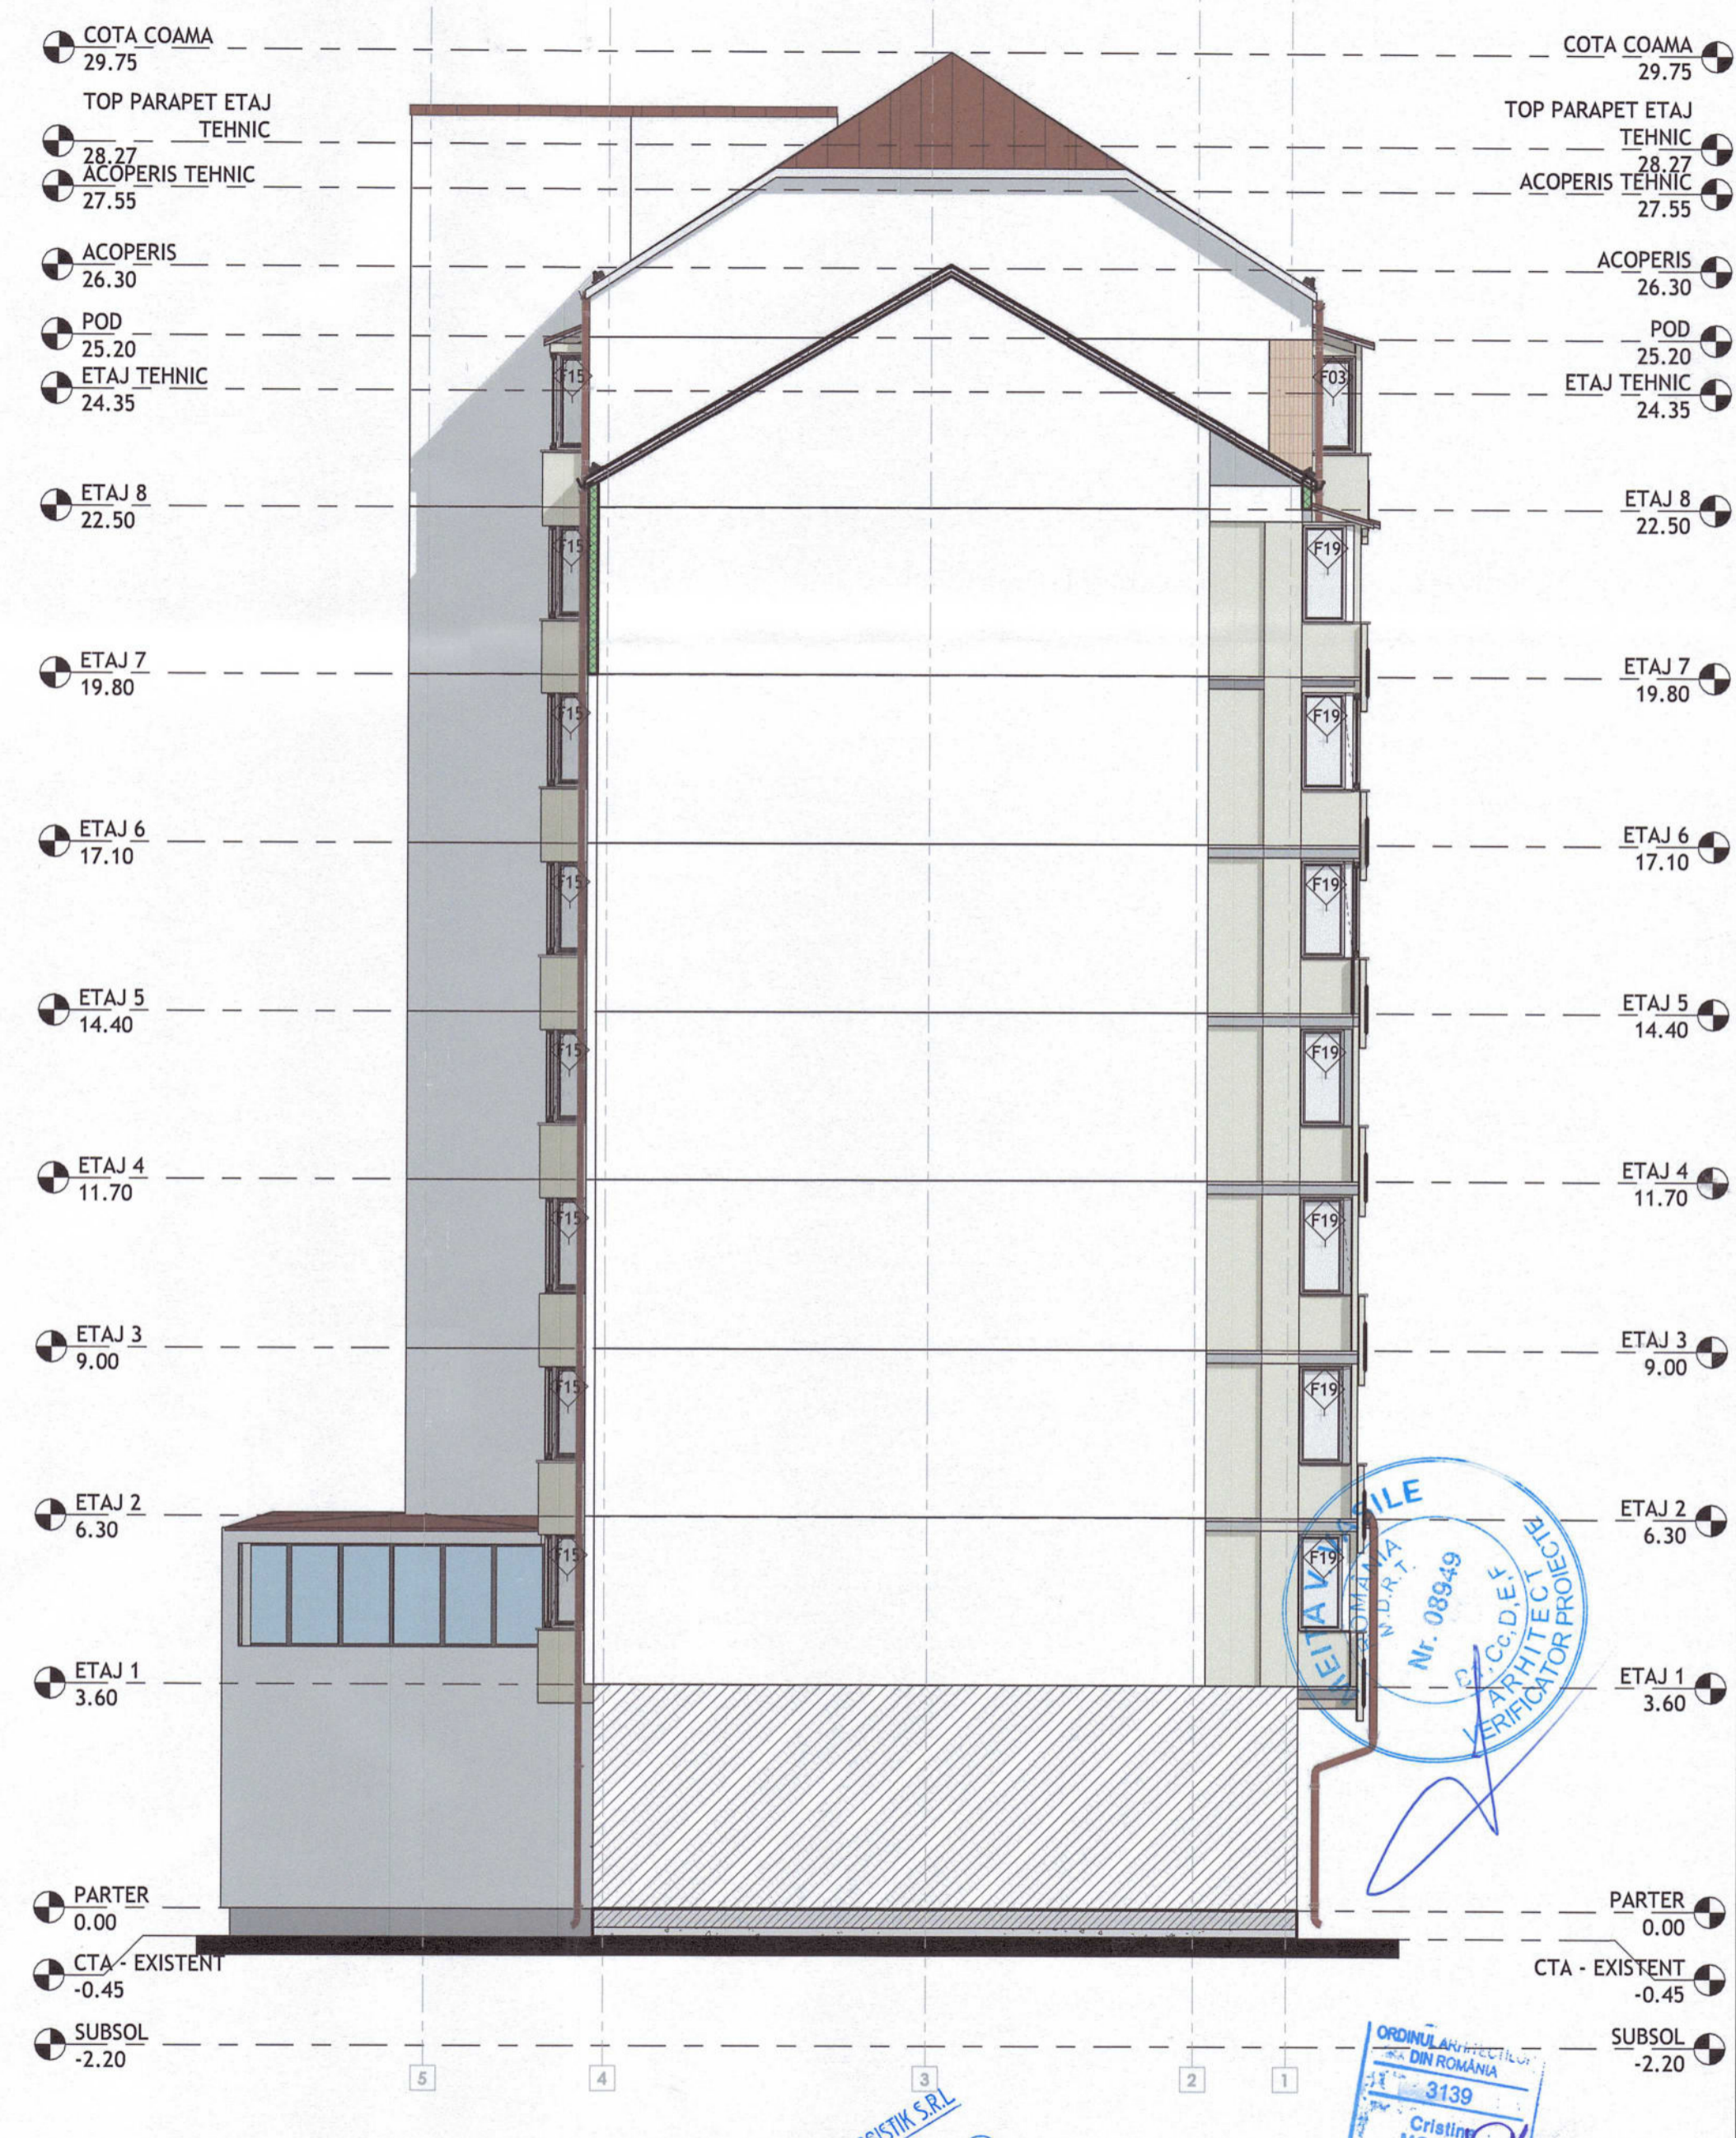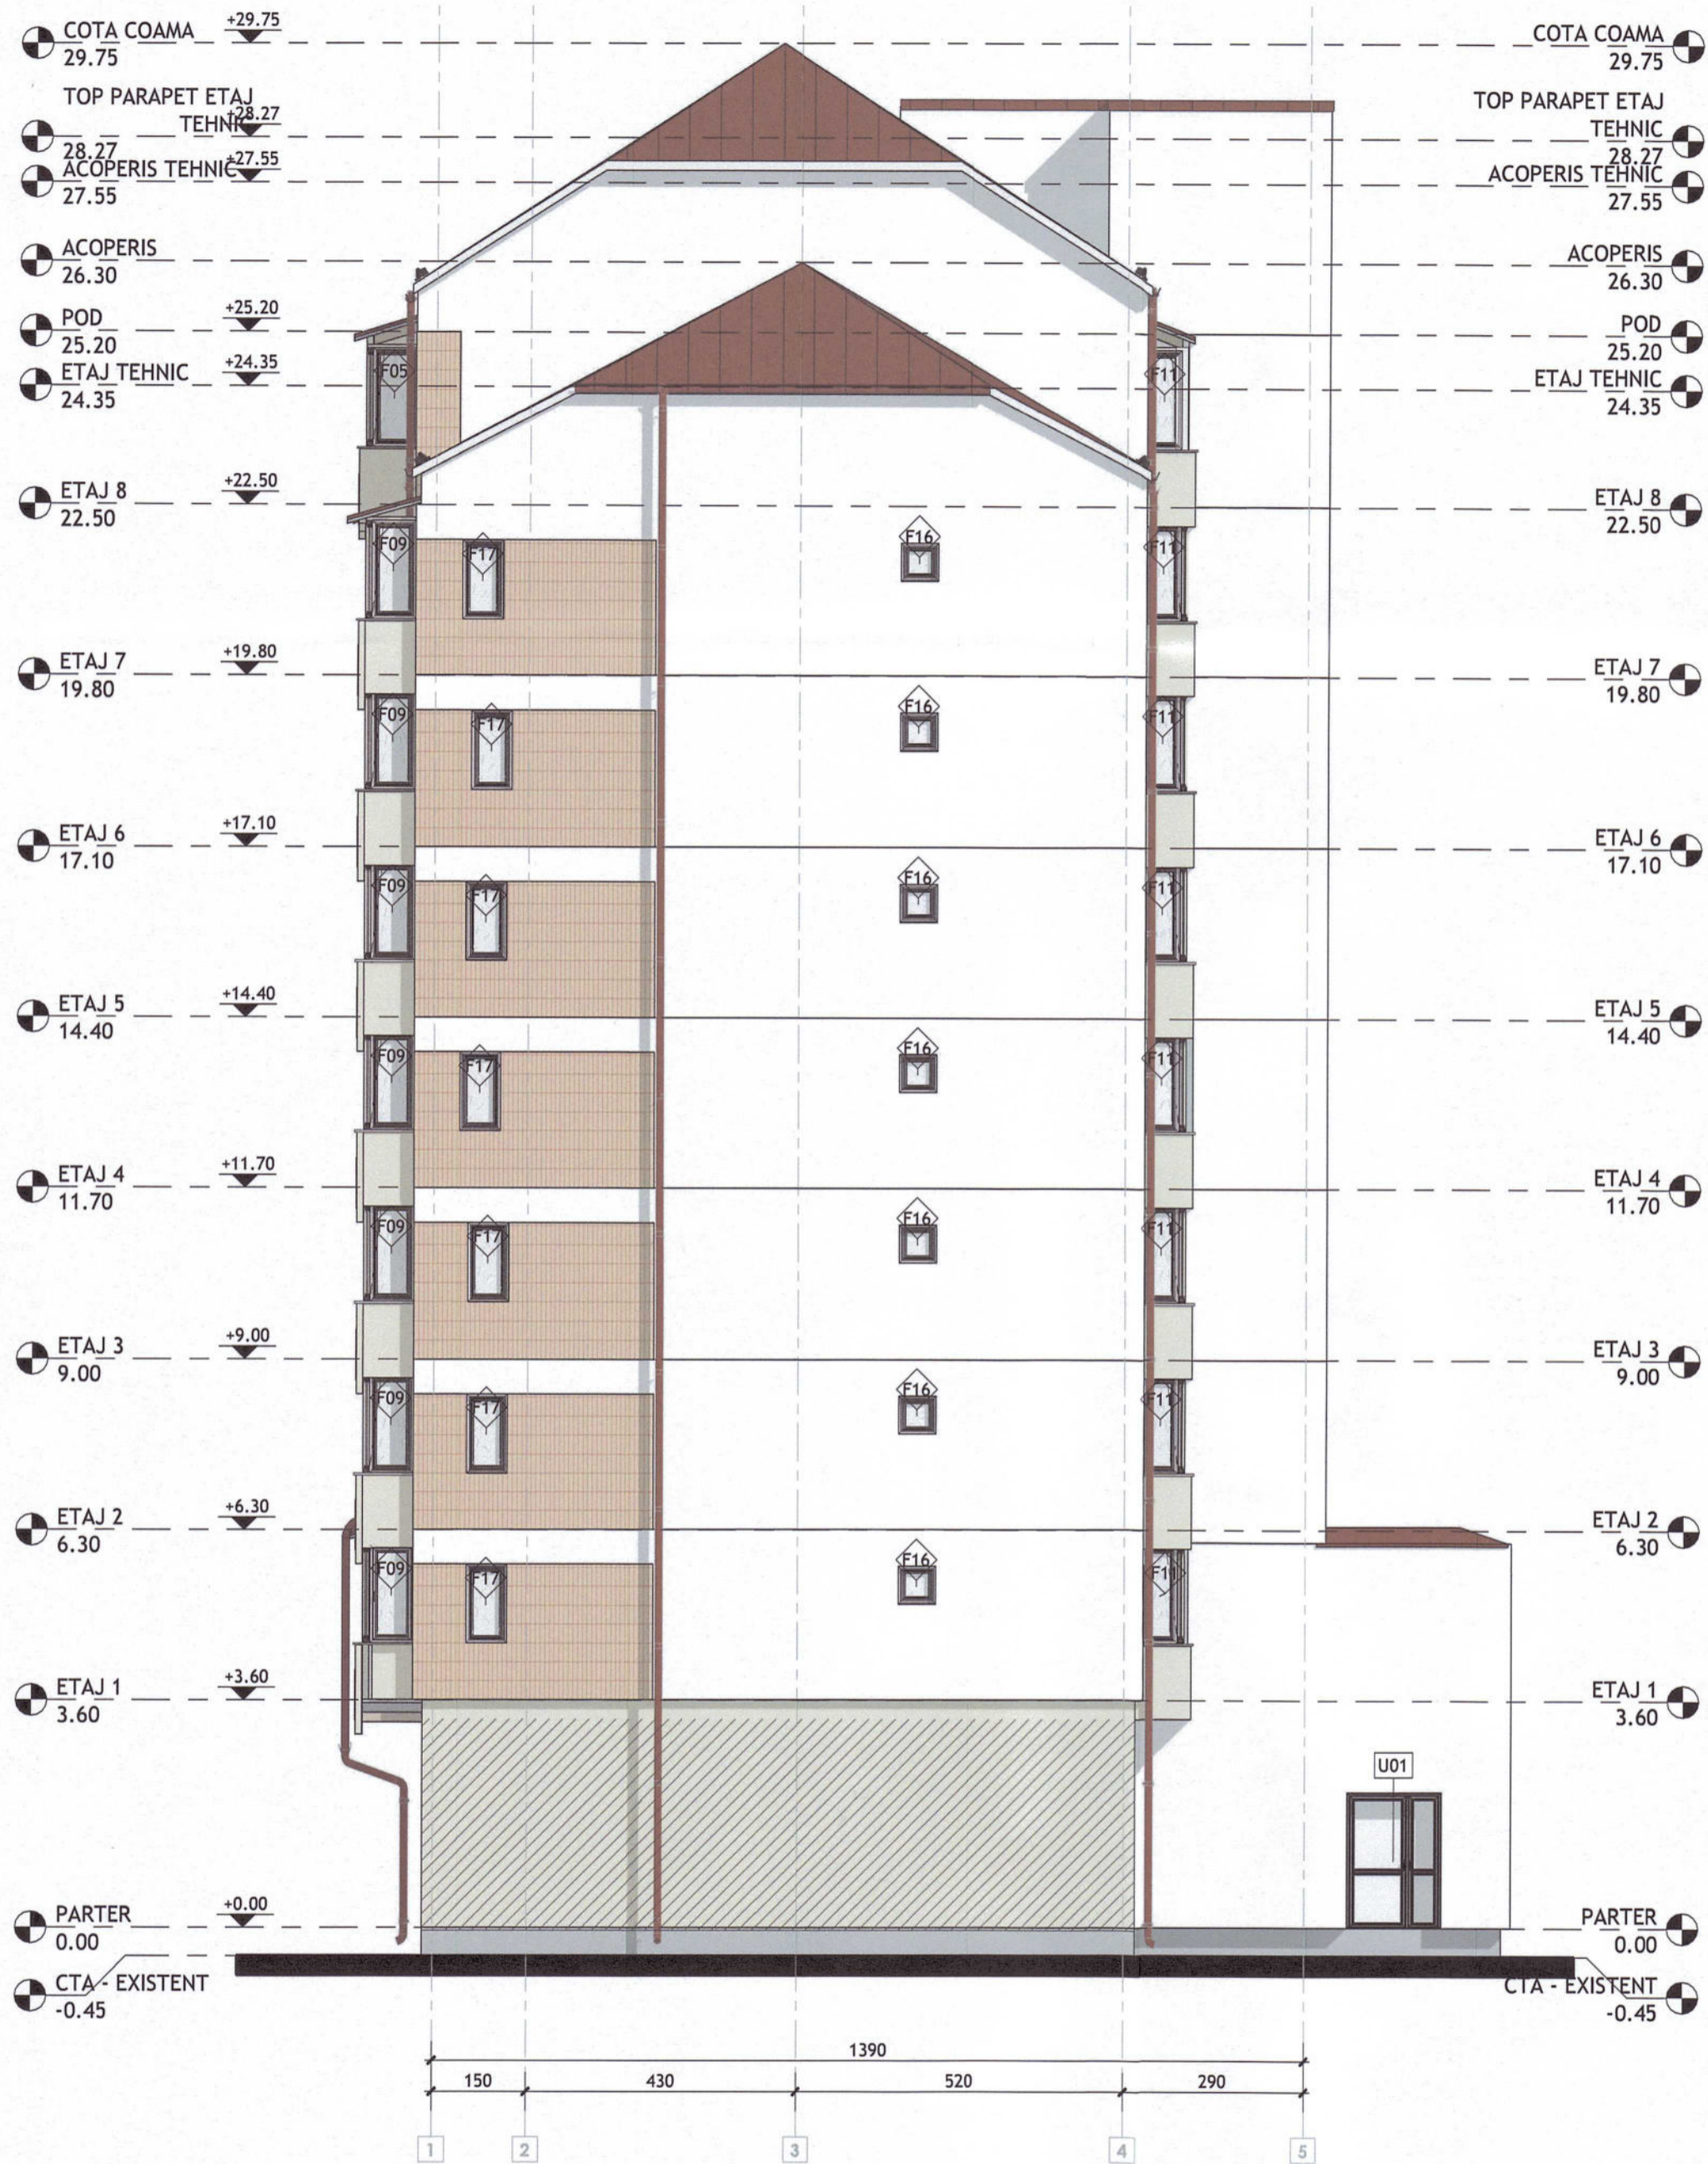


Legenda Fatada PROPUS:

- Termosistem Vata Minerala 15cm, tencuiala decorativa culoare BEJ (NCS: S 0507-Y)
- Termosistem Vata Minerala 15cm, tencuiala culoare ALB
- Tabla Acoperis - Culoare Maro - PROPUS
- Decoratie HPL - PROPUS
- Termosistem Polistiren Extrudat 10cm, tencuiala de soclu culoare GRI
- Echipamente Aer Conditionat REPOZITIONAT

Suprafata Constructa la sol (propusa) 355.71 mp;
Suprafata Constructa Desfasurata (propusa): 2651.66 mp;

CLASA DE IMPORTANTA III;
CATEGORIA DE IMPORTANTA C - normala;
GRAD DE REZISTENTA LA FOC II;
RISC DE INCENDIU MIC.

<p>TOTAL CONSTRUCT LOGISTIK S.R.L. Bucuresti, sect. 3, str. Aleea Tehnicilor nr. 21, parter, birou nr. 3 CUI: 34947794 proiectare.tcl@gmail.com</p>			<p>TITLU PROIECT: RENOVAREA ENERGETICA A BLOCULUI DE LOCUINTE E8 DIN MUNICIPIUL TARGOVISTE, JUDETUL DAMBOVITA BLOC E8, STR. POET GRIGORE ALEXANDRESCU NR.1, MUNICIPIUL TARGOVISTE, JUDETUL DAMBOVITA</p>		<p>REVISIA NR: 208/2023</p>
<p>SPECIFICATIE</p>	<p>NUME</p>	<p>SEMNATURA</p>	<p>SCARA:</p>	<p>BENEFICIAR:</p>	<p>FAZA:</p>
<p>SEF PROIECT</p>	<p>arh. Cristina Moraru</p>		<p>1 : 100</p>	<p>MUNICIPIUL TARGOVISTE</p>	<p>DTAC+PT+DE</p>
<p>PROIECTAT</p>	<p>arh. Andrada Stoian arh. Christine Thom</p>		<p>DATA:</p>	<p>TITLU PLANSA:</p>	<p>PLANSĂ NR:</p>
<p>DESENAT</p>	<p>arh. Christine Thom</p>		<p>Ianuarie 2024</p>	<p>FATADA NORD & SUD - PROPUS</p>	<p>A25</p>

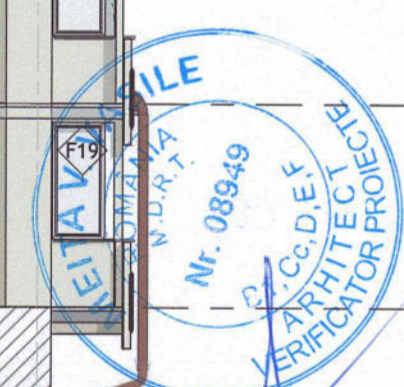



MINISTERUL CULTURII

DIRECȚIA JUDEȚEANĂ PENTRU CULTURĂ DÂMBOVIȚA

Târgoviște, Piața Tricolorului nr.1, Telefon : 0245612617, Fax: 0245210499

Nr. 573 / 07.05.2024

Către **MUNICIPIUL TÂRGOVIȘTE**, Târgoviște, strada Revoluției, nr. 1-3, județul Dâmbovița

Spre știință:

MINISTERUL CULTURII
DIRECȚIA PATRIMONIULUI CULTURAL
COMPLEXUL NAȚIONAL MUZEAL „CURTEA DOMNEASCĂ” TÂRGOVIȘTE



AVIZ nr. 68 / 07.05.2024

Pentru lucrări de **RENOVAREA ENERGETICĂ A BLOCULUI DE LOCUINȚE E8**

OBIECTIVUL: În zona de protecție a monumentului istoric Biserica *Sf. Atanasie și Chirilă*, cod DB-II-m-A-17213, Situl Urban *Calea Domnească*, cod DB-II-a-A-17262

ADRESA: Târgoviște, str. Poet Grigore Alexandrescu, nr. 1, bl. E8, județul Dâmbovița

FAZA: DTAC

PROIECTANT: SC TOTAL CONSTRUCT LOGISTIK SRL

Documentația cuprinde:

PIESE SCRISE: Referat privind verificarea cerințelor de calitate B1, Cc, D1, E și F, certificat de urbanism nr.793/18.08.2022, memoriu de arhitectură, anexa memoriu de arhitectură.

PIESE DESENATE: plan de situație/plan de încadrare, *Situația existentă:* fatada vest, fatada est, fatada nord *Propuneri:* plan acoperis, fatada vest, fatada est, fatada nord.

DOCUMENTAR FOTOGRAFIC

Se propune: RENOVAREA ENERGETICĂ A BLOCULUI DE LOCUINȚE E8

Un exemplar al documentației a fost reținut pentru arhiva D.J.C. Dâmbovița

Documentația a fost analizată în ședința Comisiei Zonale nr.13 a Monumentelor Istorice desfășurată în data de 10.04.2024 și, în baza Legii nr.422/2001 republicată, privind protejarea monumentelor istorice se acordă:

AVIZ FAVORABIL

Condiție: - se va renunța la buline; se vor monta parazăpezi, se va păstra un sistem de scurgere a apelor pluviale pe fatade;

Recomandare: - alinierea aparatelor de aer condiționat.

PREZENTUL AVIZ ESTE ÎNSOȚIT DE UN EXEMPLAR AL DOCUMENTAȚIEI DE AVIZARE, VIZAT SPRE NESCHIMBARE