


PLAN DE AMPLASAMENT SI DELIMITARE A CORPULUI DE PROPRIETATE  
(intravilan)  
SCARA 1:1000

Nr. cadastral	Suprafata masurata:	Adresa imobilului: Mun. Targoviste, Soseaua Gaesti, Nr. 9-11, Judetul Dambovita.	
88554	74057mp	intravilan	
Cartea funciara	88554	UAT	TARGOVISTE

Suprafata masurata=74057mp  
Suprafata din acte=74057mp  
Nr. de evidenta:267

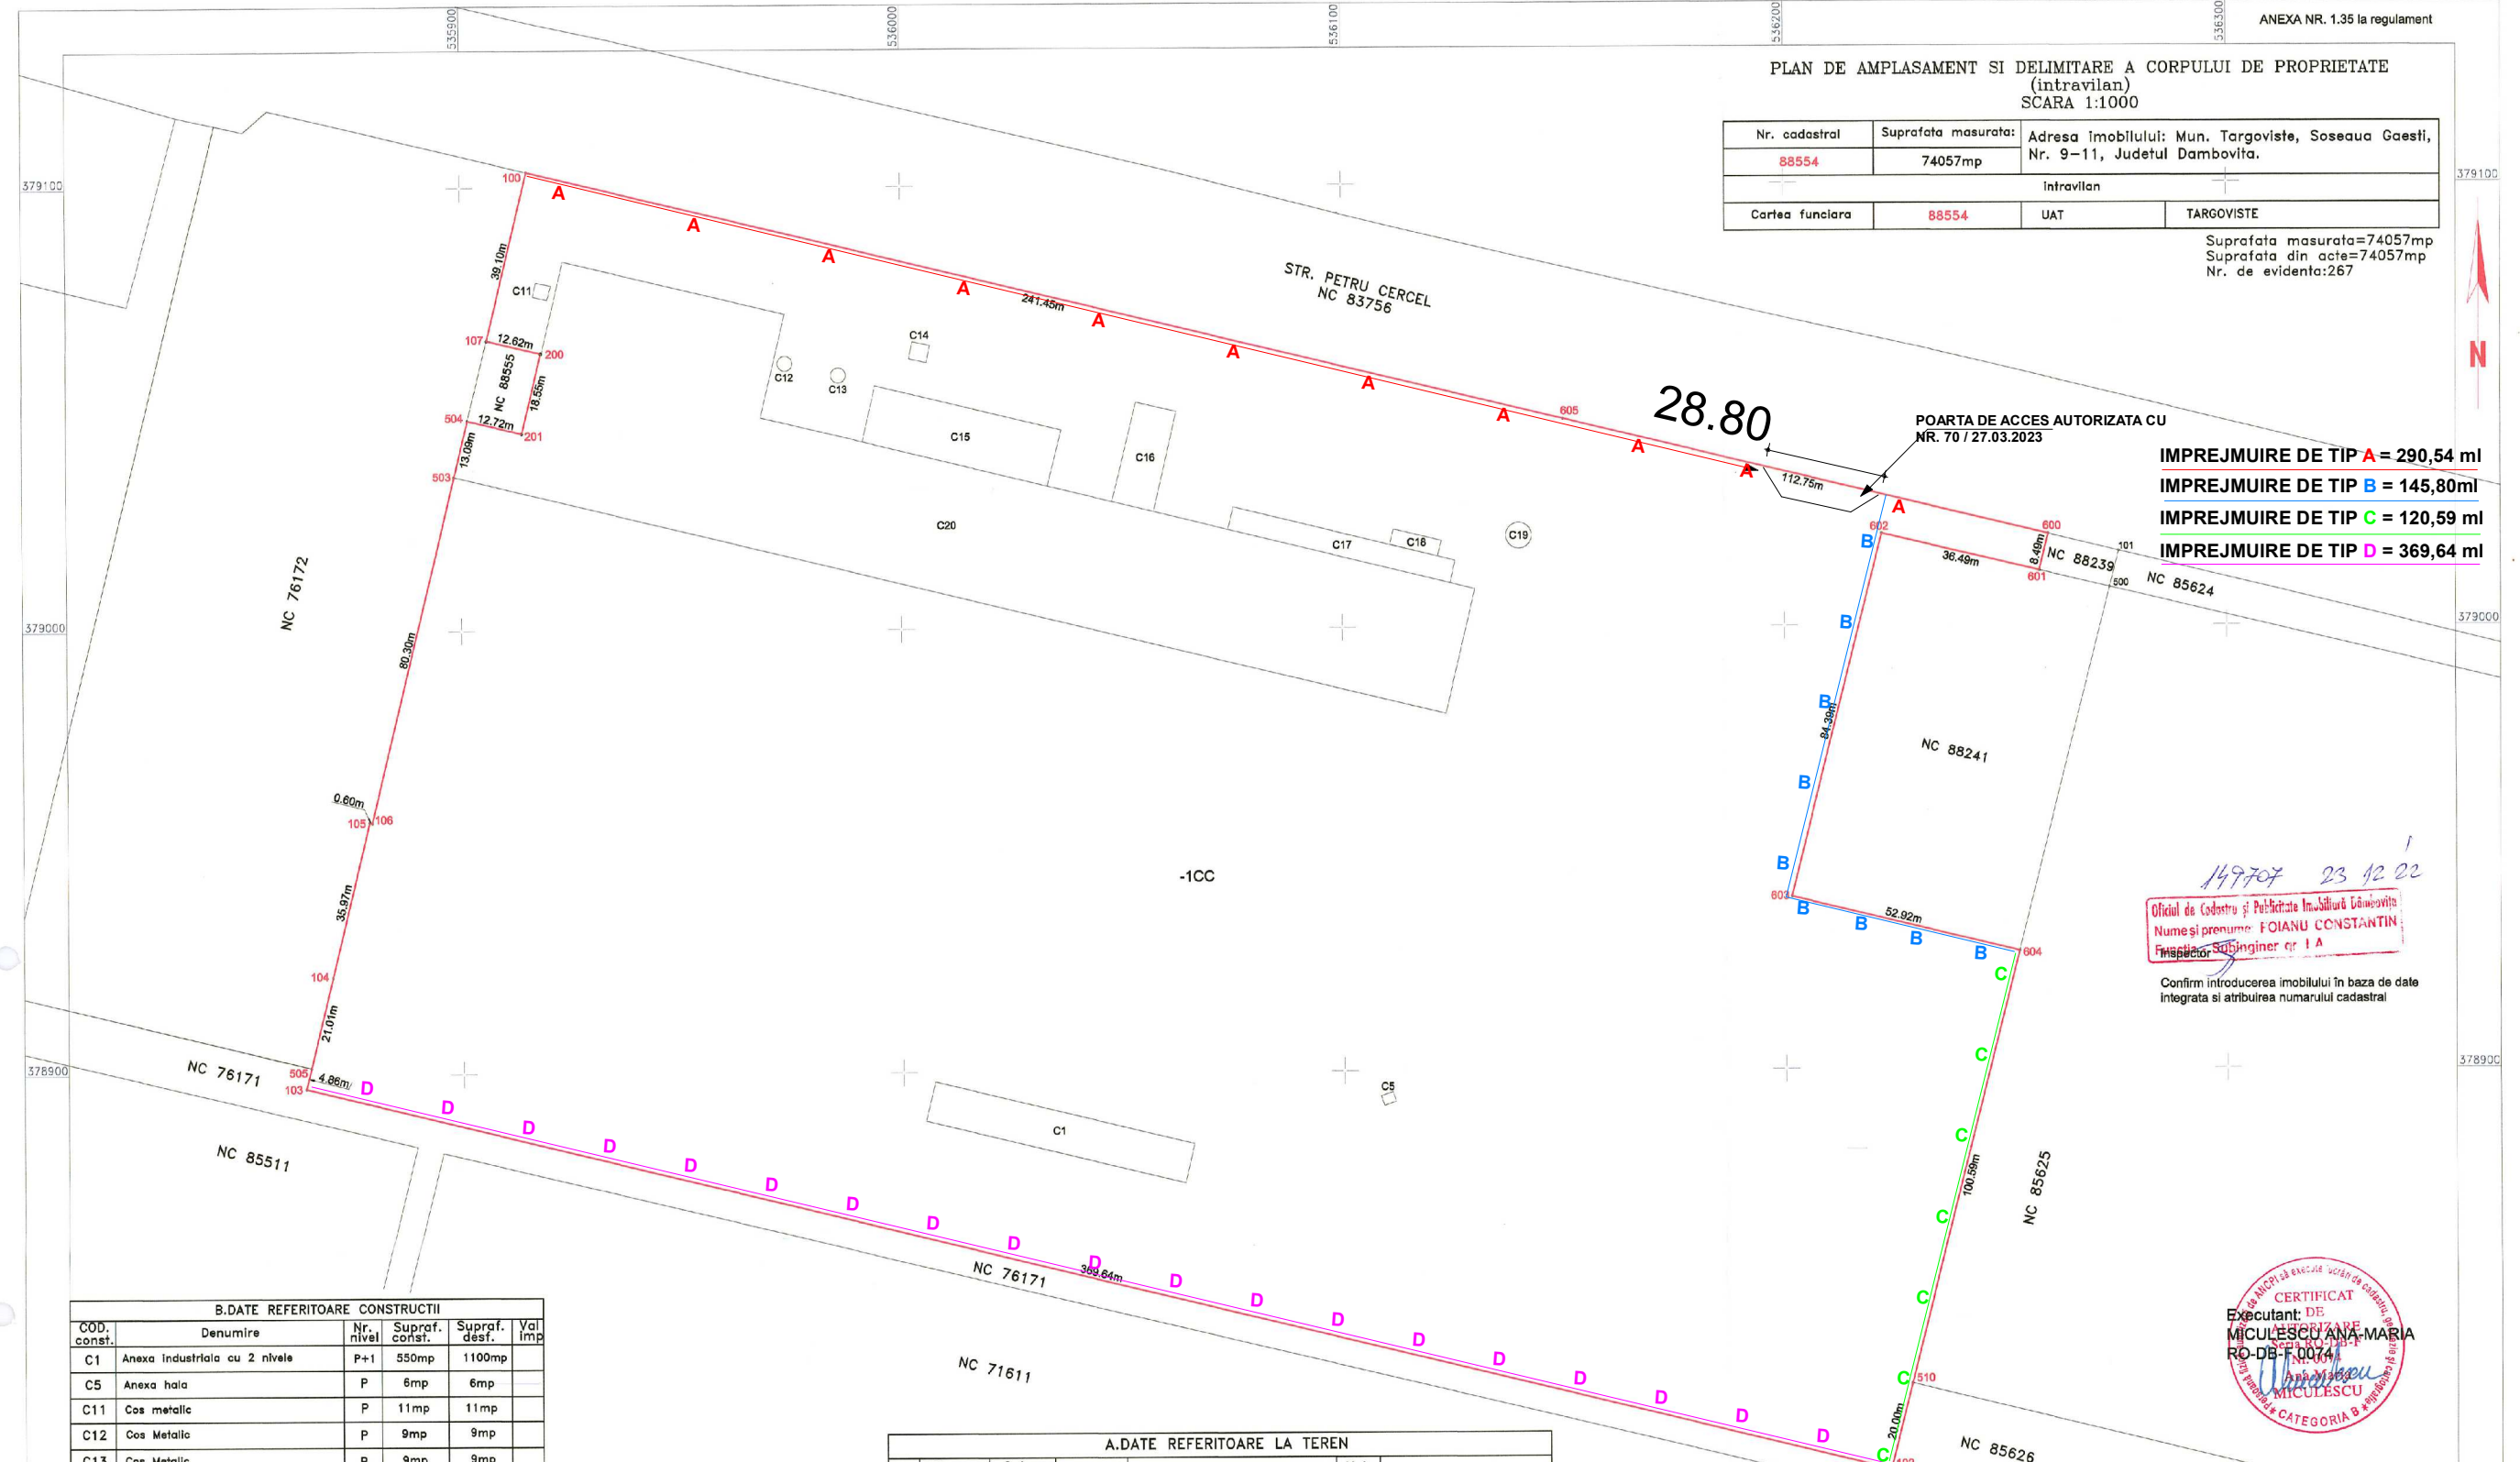

IMPREJMUIRE DE TIP A = 290,54 ml  
IMPREJMUIRE DE TIP B = 145,80ml  
IMPREJMUIRE DE TIP C = 120,59 ml  
IMPREJMUIRE DE TIP D = 369,64 ml

149707 23 12 22  
Oficiul de Cadastru și Publicitate Imobiliară Dambovita  
Nume și prenume: FOIANU CONSTANTIN  
Funcția: Inginer nr. 1 A  
Confirm introducerea imobilului în baza de date integrată și atribuirea numărului cadastral

CERTIFICAT DE EXECUTIE  
Executant: MICULESCU ANA-MARIA  
RO-DB-F.00741  
MICULESCU  
CATEGORIA B

B.DATE REFERITOARE CONSTRUCTII					
COD. const.	Denumire	Nr. nivel	Supraf. const.	Supraf. desf.	Val imp
C1	Anexa industrială cu 2 nivele	P+1	550mp	1100mp	
C5	Anexa hala	P	6mp	6mp	
C11	Cos metalic	P	11mp	11mp	
C12	Cos Metalic	P	9mp	9mp	
C13	Cos Metalic	P	9mp	9mp	
C14	Statie de pompa, avand 2 nivele	P+1	16mp	32mp	
C15	Post trafa, cu 1 nivel	P	565mp	565mp	
C16	Centru de calcul, cu 2 nivele	P+1	221mp	442mp	
C17	Post trafa, cu 2 nivele	P+1	268mp	536mp	
C18	Post Trafo	P	40mp	40mp	
C19	Cos	P	27mp	27mp	
C20	Hala Industrială	P	7758mp	7758mp	
Total			9480mp	10535mp	

A.DATE REFERITOARE LA TEREN					
Nr. parcela	Categ. folosinta	Suprafata	Descriere imobil	Val	Mantiuani:
1	-CC	74057mp	N-Str. Petru Cercel=35 (NC 83756) E-NC 88239=8.49m E-NC 88241=173.80m E-NC 85625=100.59m E-NC 85626=20.00m S-NC 76171=369.64m V-NC 76171=4.86m V-NC 76172=150.97m V-NC 88555=43.89m V-NC 76172=39.10m		
Total		74057mp			

Confirm executarea masuratorilor la teren, corectitudinea întocmirii documentatiei cadastrale si corespondenta acesteia cu realitatea

<b>S.C. ATELIER 22 SRL</b>		<b>CONSTRUIRE IMPREJMUIRE PARTIALA TEREN</b>		<b>FAZA D.T.A.C.</b>
TARGOVISTE, Str.Calea Campulung Nr.6 A CAMERA DE COMERT - DAMBOVITA, CIF RO17743840;J 15/737/2005		mun.Targoviste, str.Petru Cercel nr.69 <b>Beneficiar :SC DACOTRANS SRL</b>		<b>PR.NR.50 2023</b>
<b>Sef proiect</b>	<b>arh.Dragos RUSU</b>	<b>SCARA: 1:1000</b>	<b>PLAN DE SITUATIE</b>	
<b>Proiectat</b>	<b>arh.Dragos RUSU</b>			
<b>Desenat</b>	<b>arh.Dragos RUSU</b>			
<b>Verificat</b>	<b>arh.Simina FIRETEANU</b>			
		<b>11. 2023</b>		