

Decizia etapei de evaluare - Nr. 11492/6643/06.12.2023 - emis de A.P.M. Dambovitza
 In conformitate cu prevederile Legii nr. 292/2018 privind evaluarea impactului anuntilor proiecte publice si private asupra mediului, aveti obligatia sa publicati urmatoarul anunt in mass-media locala sau nationala, precum si afisarea acestuia la sediul propriu/pe pagina de internet/a sediul primariei Targoviste.

Aviz favorabil - Nr. VL/DB/276/28.07.2023 - emis de Orange Romania Communications S.A.
 In zona zona in care urmeaza sa se execute lucrarile mentionate exista cabluri de telecomunicatii ce nu sunt atelectate de lucrariile de extindere conducta gaze si instalatii de racordare.

Aviz de amplasament favorabil - Nr. 3060230720132/10.08.2023 - emis de D.E.E.R. Targoviste S.A.
 In zona exista retea electrica de distributie de medie/joasa tensiune: Reteaua electrica de distributie in zona este de tip: LEA 0,4kV si LES 20kV. Cu minim 48 de ore se va solicita asistenta tehnica de la COR MT/UT Targoviste, tel: 0245 205 870, email: office.dambovitza@distributie-energie.ro

Decizia etapei de evaluare initiala - Nr. 386/26.08.2023 - emis de A.P.M. Dambovitza
 Proiectul intra sub incidenta Legii nr. 292/2018:
 Proiectul nu intra sub incidenta art. 28 din OUG nr. 57/2007;
 Proiectul nu intra sub incidenta art. 48 si 54 din Legea apelor nr. 107/1996;




Pagina generata de bransament cu gaz stop

Debit nominal solicitat	180,0	[m³/h]
Presiunea minima din retea	0,600	[bar]
Diam conducta principala	90	[mm]

Debit nominal asigurat	186,9	[m³/h]
Lungime maxima brans.	122	[m]
Teu bransament cu Gaz Stop tip:	G563/200	
Necesar de materiale		
Descriere	Cod material	Diem. Culore
TEU BR COLIER SDR11 D90-63 STOPGAZ ROSU	8215323	63 ROSU

Aviz favorabil - Nr. 222961/27.07.2023 - emis de Apa Canal 2000 S.A.
 Pentru amplasamentul studiat, retelele edilitare subterane existente sunt pozite conf. plan de situatie anexat.
 In zona de intersectie cu retelele de apa si canalizare, sapatura se va executa manual si se vor proteja retelele existente;

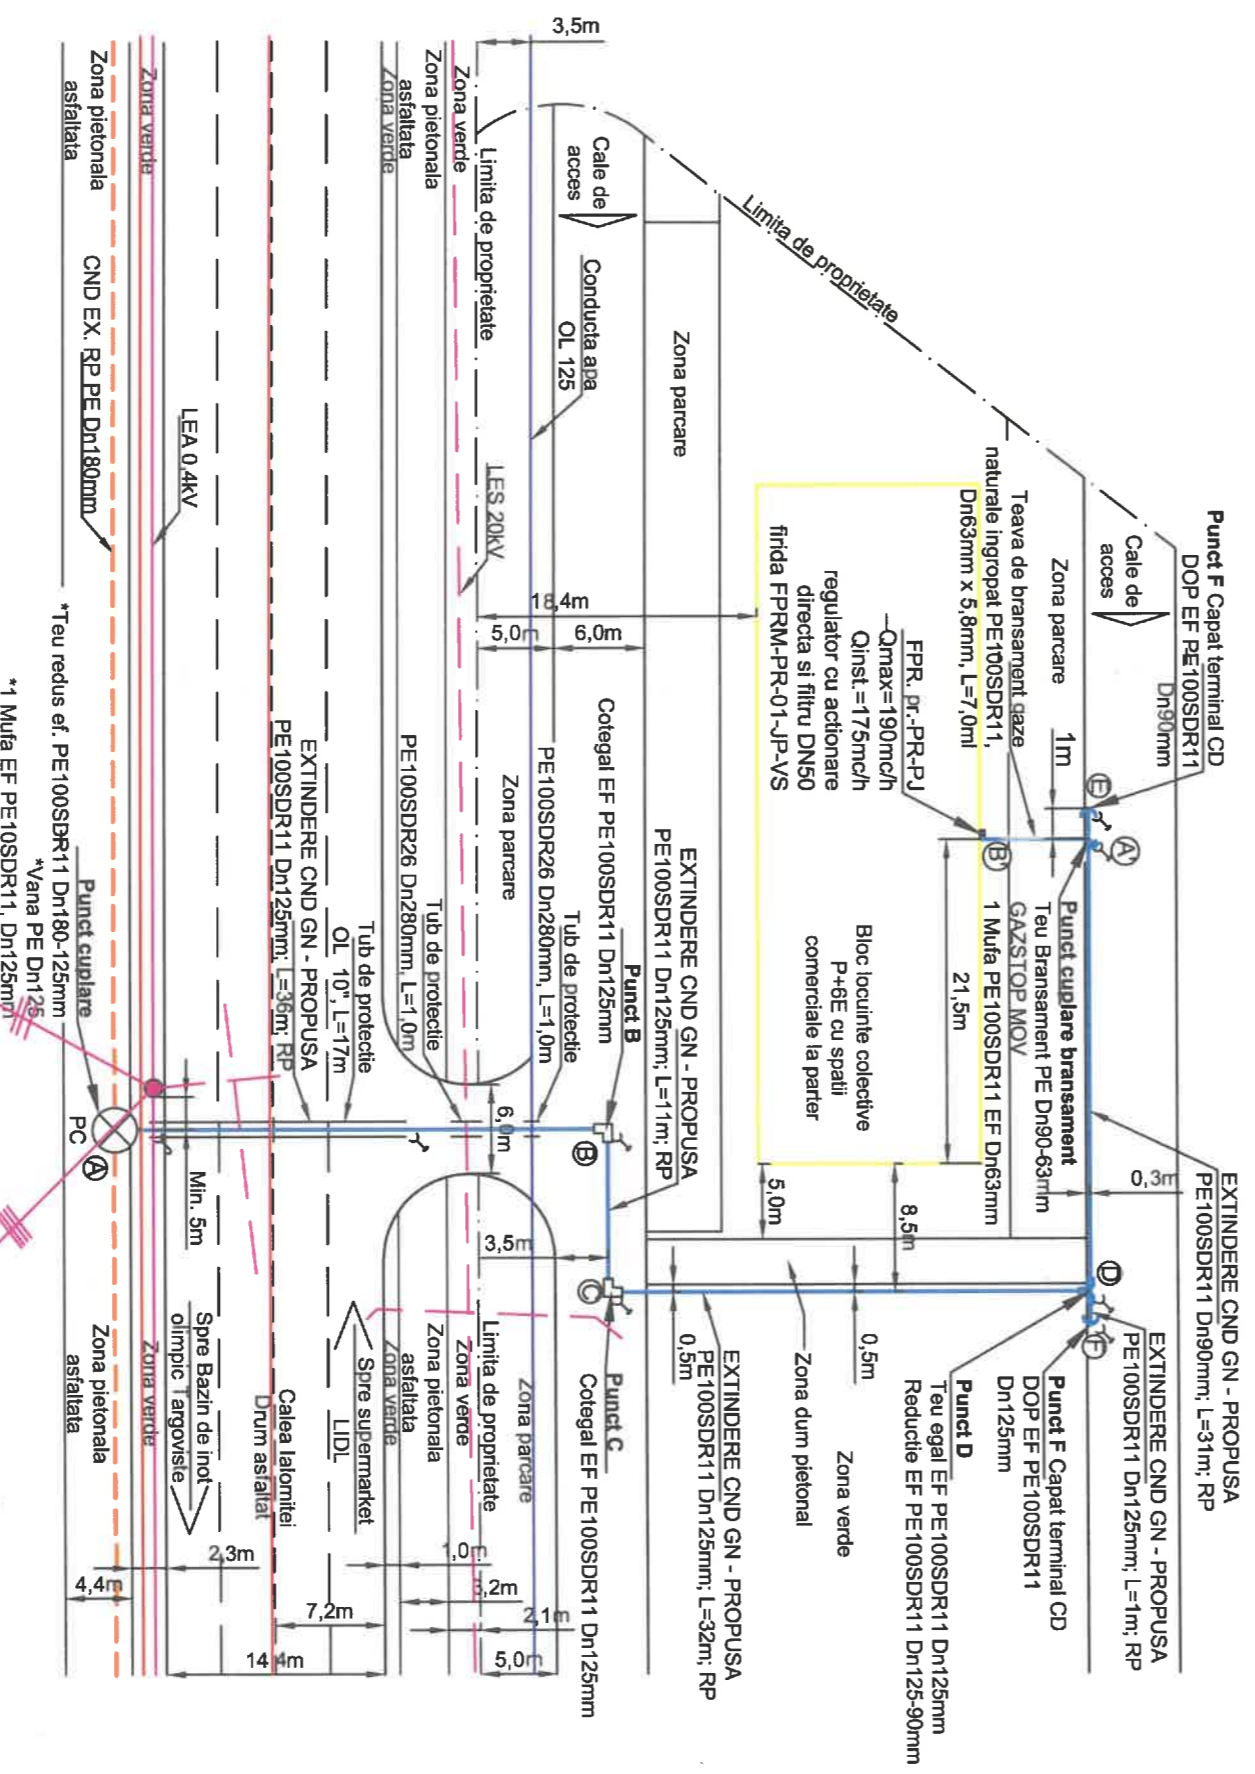

OPRISOR MIHAELIUCIAN
 INSTALATOR AUTORIZAT
 Legitimatie Nr. 501200211
 Perioada de valabilitate
 03.01.2020 - 02.01.2025

ZOICAN RADU GEORGE
 INSTALATOR AUTORIZAT
 GAZE NATURALE
 Legitimatie NR.: 212150131
 VALABILITATE:
 21.01.2021-20.01.2026

SPECIFICATIE	NUME	SEMNATURA	CERINTA	REFERAT/EXPERTIZANR./DATA
VERIFICATOR	SC HIDRO GAZ PIPE SRL	Director: Ing Eduard Ocu		
VERIFICATOR	ING. CICU EDUARD			
VERIFICATOR	ING. ZOIGAN RADU GEORGE			
DESEMNAT	ING. ZOIGAN RADU GEORGE			
SPECIFICATIE	NUME	SEMNATURA	SCARA	DATA
SEF PROIECT	ING. CIOU EDUARD		1/500	DECEMBRIE 2023
PROIECTAT	ING. ZOIGAN RADU GEORGE			
DESEMNAT	ING. ZOIGAN RADU GEORGE			
BENEFICIAR:	S.C. LAMIGEO DEVELOPMENT S.R.L.			Proiect numarul HG/PSD 18/2023
LOC DE CONSUM:	STR. IALOMNITEI, NR. 210			
LOC. TARGOVISTE:	JUD. DAMBOVITZA			
PROIECT:RECURSITIE	EXTINDERE DE CONDUCTA CU BRANSAMENT			
AFERENT -RIP	PE100SDR11, L=90m			
Extindere GN	Dn125mm PE100SDR11, L=31m			
Extindere GN	Dn90mm PE100SDR11, L=31m			
TITLUL PLANSEI:	PLAN DE SITUATIE			
Plansa numarul	SDGN2			

SPECIFICATIE	NUME	SEMNATURA	CERINTA	REFERAT/EXPERTIZANR./DATA
VERIFICATOR	SC HIDRO GAZ PIPE SRL	Director: Ing Eduard Ocu		
VERIFICATOR	ING. CIOU EDUARD			
VERIFICATOR	ING. ZOIGAN RADU GEORGE			
DESEMNAT	ING. ZOIGAN RADU GEORGE			