


PLAN DE AMPLASAMENT SI DELIMITARE A BUNULUI IMOBIL

Scara 1:1000

Nr. cadastral 85590	Suprafata masurata a imobilului (mp) 3198	Adresa imobilului Mun. Targovista, Str. Niferi, jud. Dambovita
Nr. Cartea Funciara	Unitatea Administrativ-Teritoriala (UAT) TARGOVISTE	

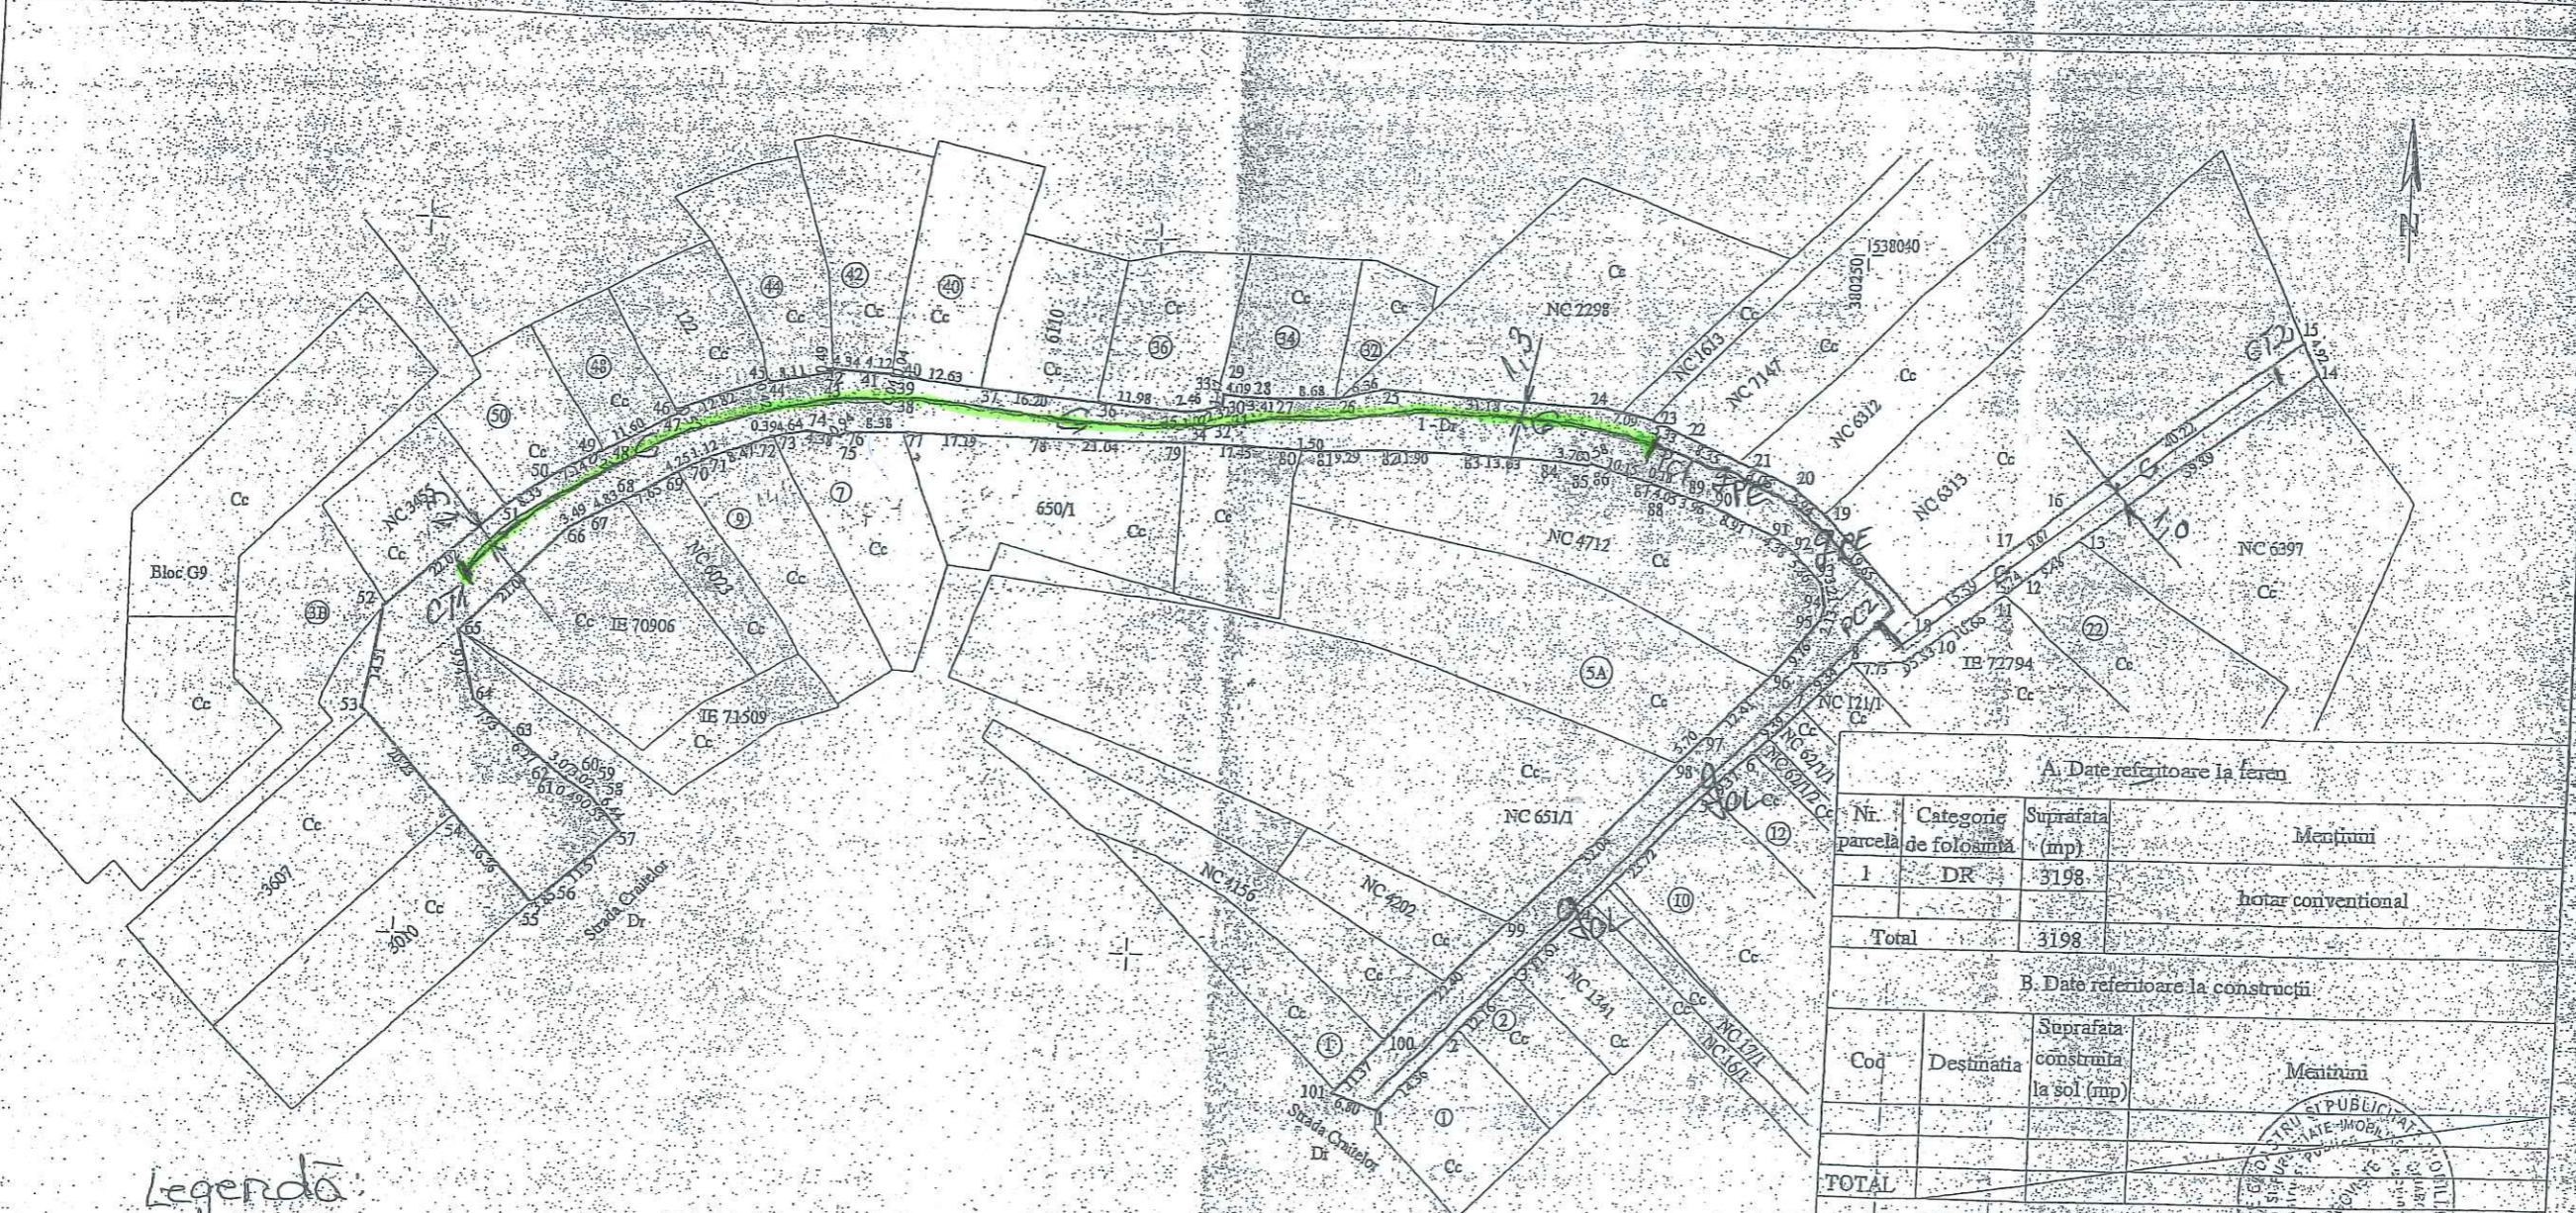

Legenda:

- PCI, PC2 - punzate cuplare
- CT1, CT2 - capete terminale
- GOL — CND DISTR. G.N. existenta OL Ø31
- GPE — CND DISTR. G.N. existenta PE DA 90mm
- G — CND DISTR. G.N. PROPU SA
- PCI-CT1 PE 100 SBR II; DA 90mm; L=168m
- PC2-CT2 PE 100 SBR II; DA 90mm; L=72m (executat)

A. Date referitoare la teren

Nr. parcela	Categorie de folosinta	Suprafata (mp)	Mențiuni
1	DR	3198	notar conventional
Total		3198	

B. Date referitoare la construcții

Cod	Destinația	Suprafata construita la sol (mp)	Mențiuni
TOTAL			

Suprafata totala masurata a imobilului = 3198 mp
Suprafata din act = 3229 mp

CERTIFICAT DE AUTORIZARE
Nr. 1000/11/05/2014

CERTIFICAT DE AUTORIZARE
Seria RO-B-F Nr. 0597
Mr. Gabor S.C. MOLBAK PROIECT S.R.L.
Viviana Alina SAVOIU
Categorie: Proiectant si stampila

VIZAT SPRE NESCHEMARE
Anexa la autorizatia de construire
in baza de date funciare si cadastrale
Nr. 1000/11/05/2014
Arhitect: [Signature]

Stampila BCPI
1537840
11/05/2014