



MINISTERUL CULTURII

DIRECȚIA JUDEȚEANĂ PENTRU CULTURĂ DÂMBOVIȚA

Târgoviște, Piața Tricolorului nr.1, Telefon : 0245612617, Fax: 0245210499,

Nr. 1844 / 14.12.2023

Către

EXIM BANCA ROMÂNEASCĂ SA , București, str. Barbu Delavrancea, nr. 6A sector 1

Spre știință:

MINISTERUL CULTURII  
DIRECȚIA PATRIMONIULUI CULTURAL  
COMPLEXUL NAȚIONAL MUZEAL „CURTEA DOMNEASCĂ” TÂRGOVIȘTE



Director executiv  
Alexandru Radu

AVIZ nr. 194 / 21.12.2023

Pentru lucrări de **ÎNLOCUIRE CASETE ACTUALE, AMPLASARE FIRME LUMINOASE ȘI SEMNALISTICĂ PE FAȚADE**

**OBIECTIVUL:** Zona de protecție a monumentului istoric *Mitropolia Veche a Țării Românești, cod DB-II-a-A-17283*

**ADRESA:** Târgoviște, str. Mircea cel Bătrân, nr. 4, bl. G4, parter, spațiu comercial nr. 2, județul Dâmbovița

**FAZA:** DTAC

**PROIECTANT:** COLOR INSIDE SRL

Documentația cuprinde:

**PIESE SCRISE:** foaie de capăt, certificat de urbanism nr. 116/01.11.2023, certificat de înregistrare, împuternicire, contract de locațiune, extrase de carte funciară, proces verbal de predare-primire spațiu comercial, acte adiționale, proces verbal de constatare și sancționare a contravențiilor, borderou, memoriu tehnic de arhitectură.

**PIESE DESENATE:** plan de încadrare în zonă, plan de situație, plan, fațada principală releveu și propunere, fațada laterală releveu și propunere, secțiune existent și propunere.

DOCUMENTAR FOTO

Se propune **ÎNLOCUIRE CASETE ACTUALE, AMPLASARE FIRME LUMINOASE ȘI SEMNALISTICĂ PE FAȚADE**

Un exemplar al documentației a fost reținut pentru arhiva D.J.C. Dâmbovița

Documentația a fost analizată și, în baza **Ordinului Ministerului Culturii nr. 2797/2017**, privind stabilirea tipurilor de intervenții asupra monumentelor istorice, a imobilelor din zonele de protecție a acestora sau din zonele protejate care afectează în mică măsură substanța istorică și/sau sunt temporare și a condițiilor în care se pot emite avize fără consultarea Comisiei Naționale a Monumentelor Istorice, respectiv a comisiilor zonale ale monumentelor istorice cu modificările și completările ulterioare se acordă:

**AVIZ FAVORABIL**

**PREZENTUL AVIZ ESTE ÎNȘOȚIT DE UN EXEMPLAR AL DOCUMENTAȚIEI DE AVIZARE, VIZAT SPRE NESCHIMBARE**



caseta luminoasa galbena cu text negru "Banca Romaneasca" 664 x71 cm  
(protejata temporar cu membrana polioplan intrucat Banca Romaneasa a fost radiata si se impune sa nu fie dezinformati clientii)



FOTO EXISTENT \_ fatada laterala

caseta luminoasa galbena cu text negru "Banca Romaneasca" 804 x71 cm  
(protejata temporar cu membrana polioplan intrucat Banca Romaneasa a fost radiata si se impune sa nu fie dezinformati clientii)  
caseta luminoasa "WESTERN UNION", din stiplex, fata dubla, 48 x 98 x 15 cm



FOTO EXISTENT \_ fatada principala

caseta opaca alba din panou tip bond, cu logo si litere luminoase in relief cca 2 cm si bandou luminos in relief cca 4 cm, pe acelasi dimensiuni ca si caseta existenta 664 x71 cm



SIMULARE PROPUNERE\_fatada laterala


caseta opaca alba din panou tip bond, cu logo si litere luminoase in relief cca 2 cm si bandou luminos in relief cca 4 cm, pe acelasi dimensiuni ca si caseta existenta 804 x71 cm

caseta luminoasa "WESTERN UNION" noua, din stiplex, fata dubla, 33 x 68 x 15 cm


semnal/caseta tip bond alba, cu logo si litere luminoase "ATM 24h" in relief cca 2 cm, fata dubla, 40 x40 cm




SIMULARE PROPUNERE\_fatada principala

Verificator			Cerinta	Referat de verificare
Expert				Raport de expertiza
		COLOR INSIDE SRL J40/3599/2016 CUI 35780871 sector 4 Bucuresti	Proiect 3.01/ 2023	<b>INLOCUIRE CASETE ACTUALE. AMPLASARE FIRME LUMINOASE SI SEMNALISTICA PE FATADE</b>
Adresa	Str. Mircea cel Batran nr.4 bl.G4 parter, sp. com. nr.2, Targoviste jud.Dambovita			Faza DTAC
Beneficiar	Exim Banca Romaneasca S.A.	Data	29.01.2024	Scara
Proiectat	arh. Georgiana Albita	Plansa	<b>FOTOGRAFII SI SIMULARI CU PROPUNEREA</b>	
Desenat	arh. Georgiana Albita			
				Nr. plansa <b>A-07</b>



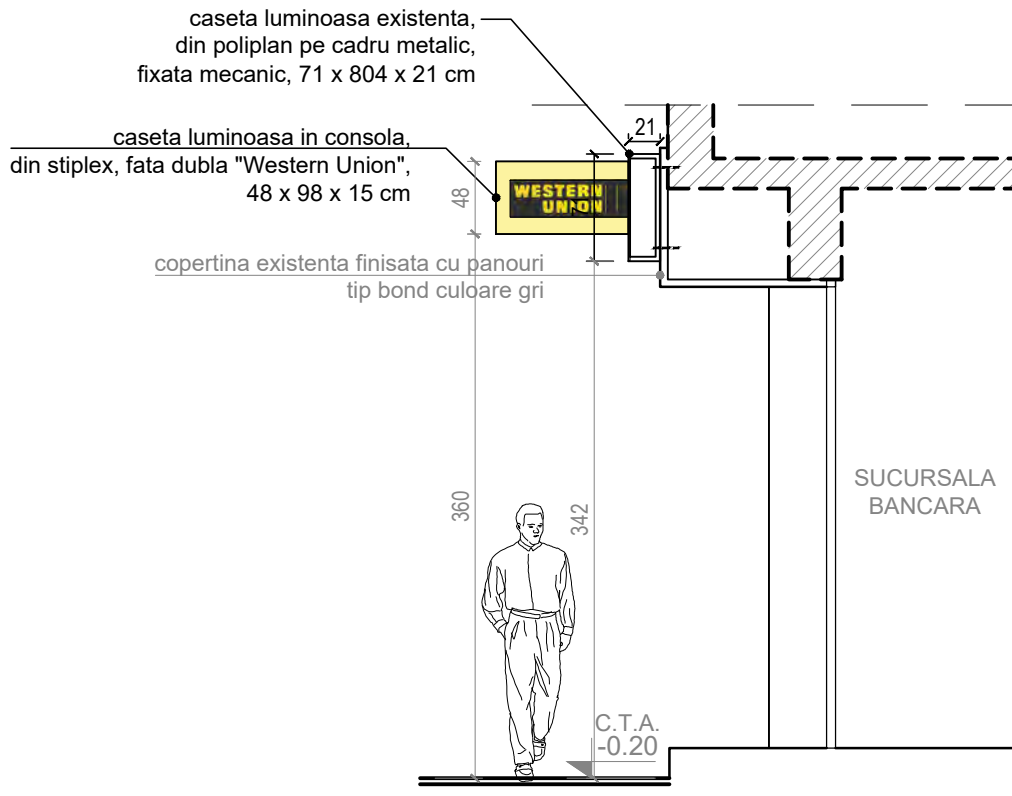

## SECTIUNE - INITIAL

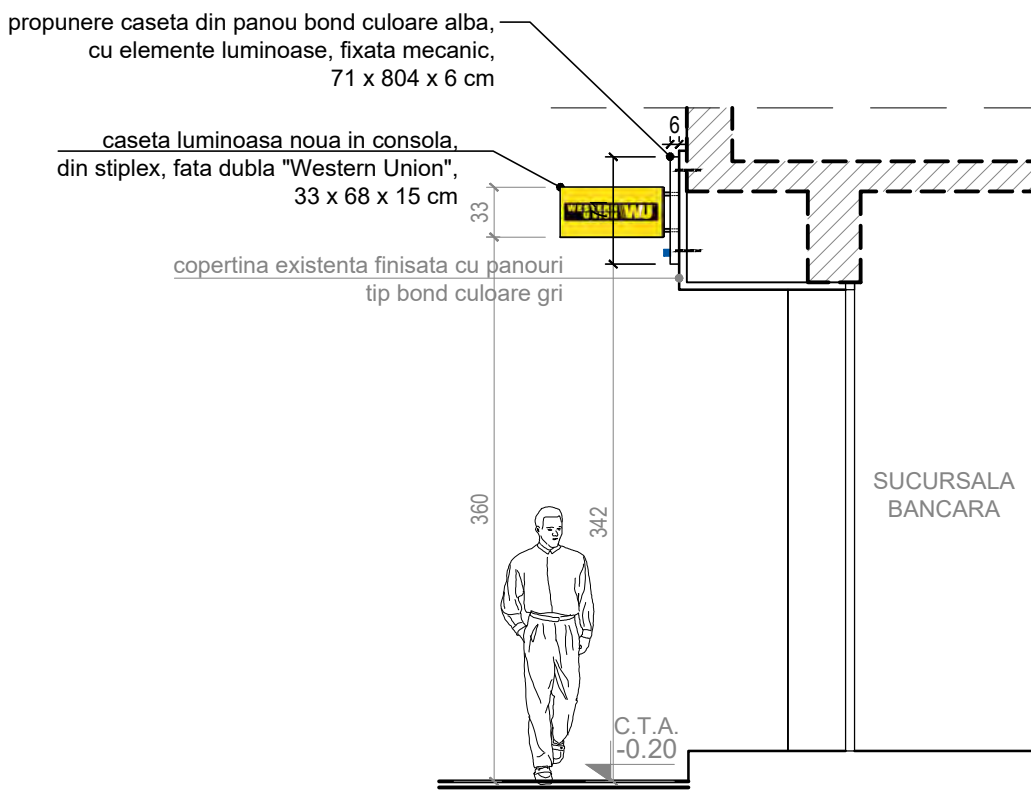

## SECTIUNE - PROPUNERE

Verificator			Cerinta	Referat de verificare	
Expert				Raport de expertiza	
 <b>COLOR INSIDE SRL</b> J40/3599/2016 CUI 35780871 sector 4 Bucuresti		Proiect <b>3.01/          2023</b>	<b>INLOCUIRE CASETE ACTUALE. AMPLASARE          FIRME LUMINOASE SI SEMNALISTICA PE          FATADE</b>		
Adresa	Str. Mircea cel Batran nr.4 bl.G4 parter, sp. com. nr.2, Targoviste jud.Dambovita				Faza DTAC
Beneficiar	Exim Banca Romaneasca S.A.	Data	29.01.2024	Scara	1:50
Proiectat	arh. Georgiana Albita	Plansa	<b>SECTIUNE EXISTENT SI PROPUNERE</b>		Nr. plansa <b>A-05</b>
Desenat	arh. Georgiana Albita				



PLAN INCADRARE IN ZONA

UAT TARGOVISTE

SCARA 1:2.000

NUMAR CADASTRAL 3077



Intocmit consilier  
Voicu Ovidiu




OFICIUL DE CADASTRU SI PUBLICITATE  
IMOBILIARA DAMBOVITA  
Certific pentru conformitate  
legalitate, realitate si punctualitate.  
NISTOR ION  
Ing. S.



INGINER SEF  
NISTOR ION

!! MOBIL REPREZENTAT IN SISTEM DE COORDONATE LOCAL !!


Informatii furnizate la cererea 85733

Verificator			Cerinta	Referat de verificare
Expert				Raport de expertiza
 COLOR INSIDE SRL J40/3599/2016 CUI 35780871 sector 4 Bucuresti		Proiect 3.01/ 2023	INLOCUIRE CASETE ACTUALE. AMPLASARE FIRME LUMINOASE SI SEMNALISTICA PE FATADE	
Adresa	Str. Mircea cel Batran nr.4 bl.G4 parter, sp. com. nr.2, Targoviste jud.Dambovita			Faza DTAC
Beneficiar	Exim Banca Romaneasca S.A.	Data	29.01.2024	Scara 1:5000
Proiectat	arh. Georgiana Albita	Plansa	PLAN DE INCADRARE IN ZONA	
Desenat	arh. Georgiana Albita		Nr. plansa A-00	



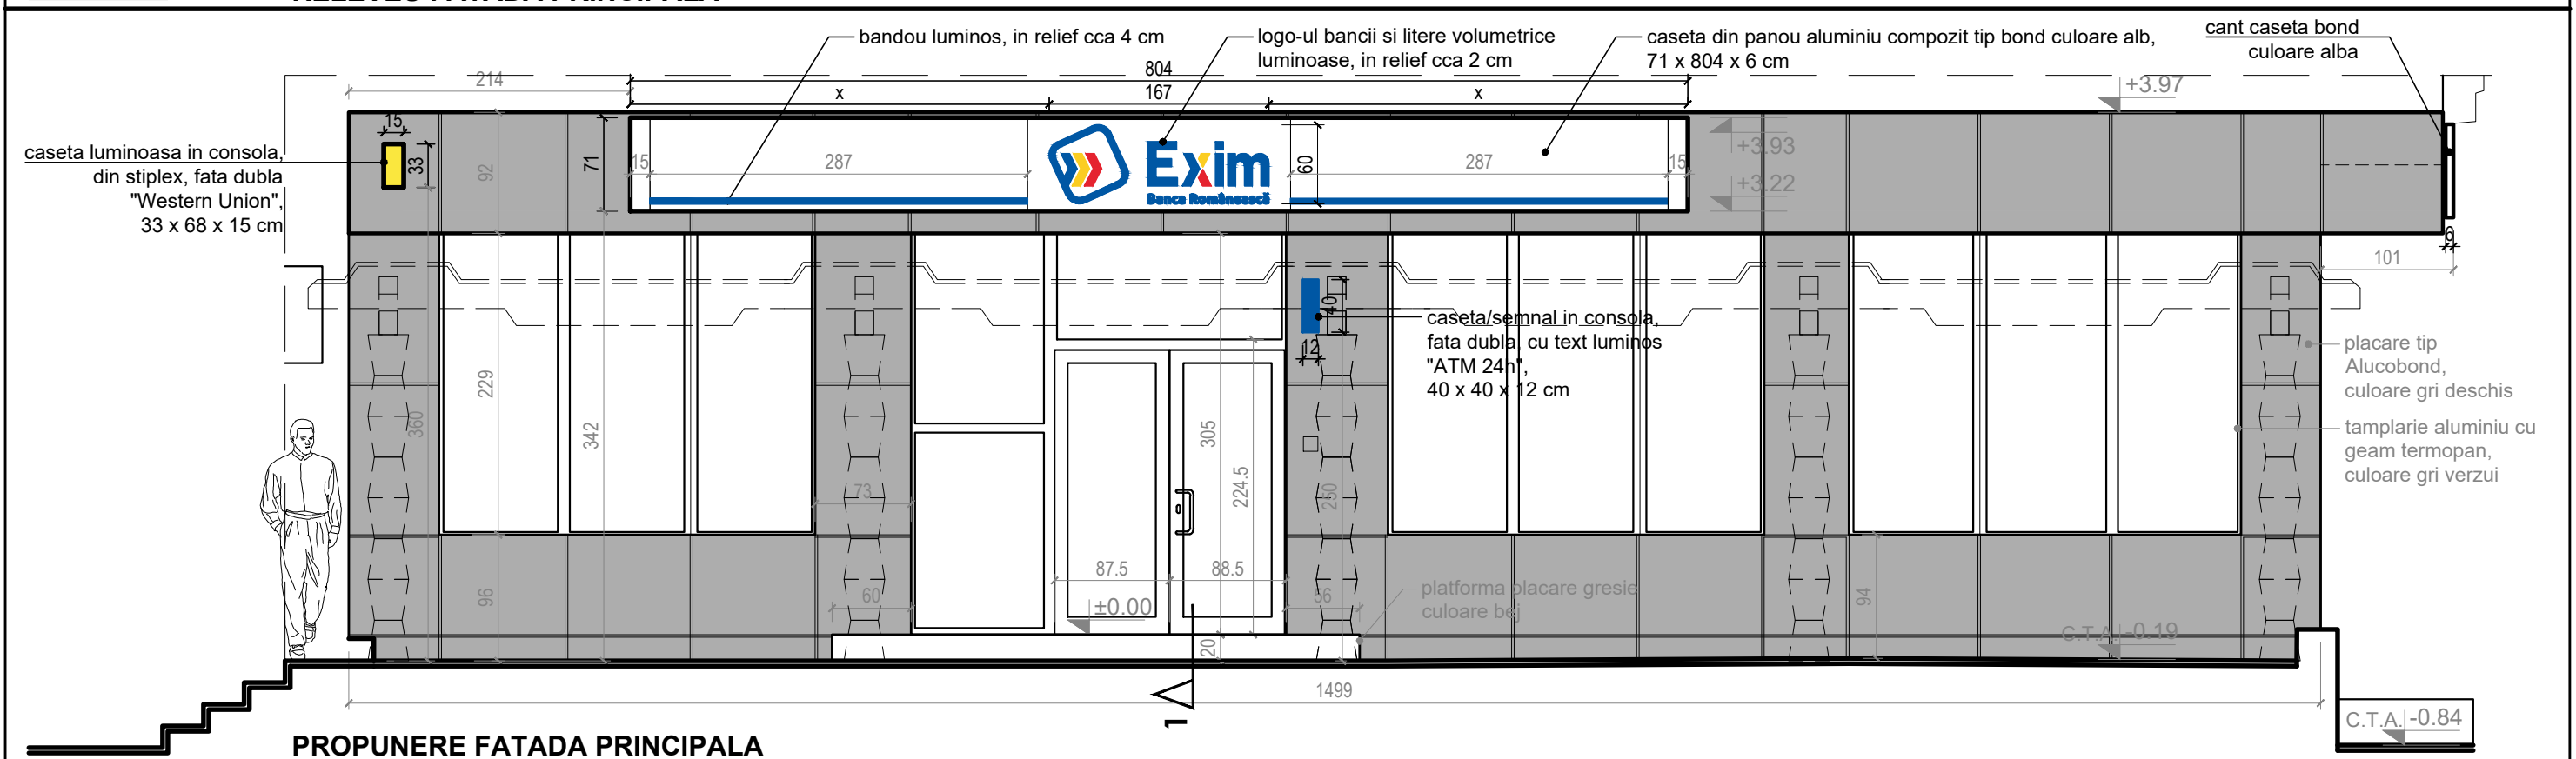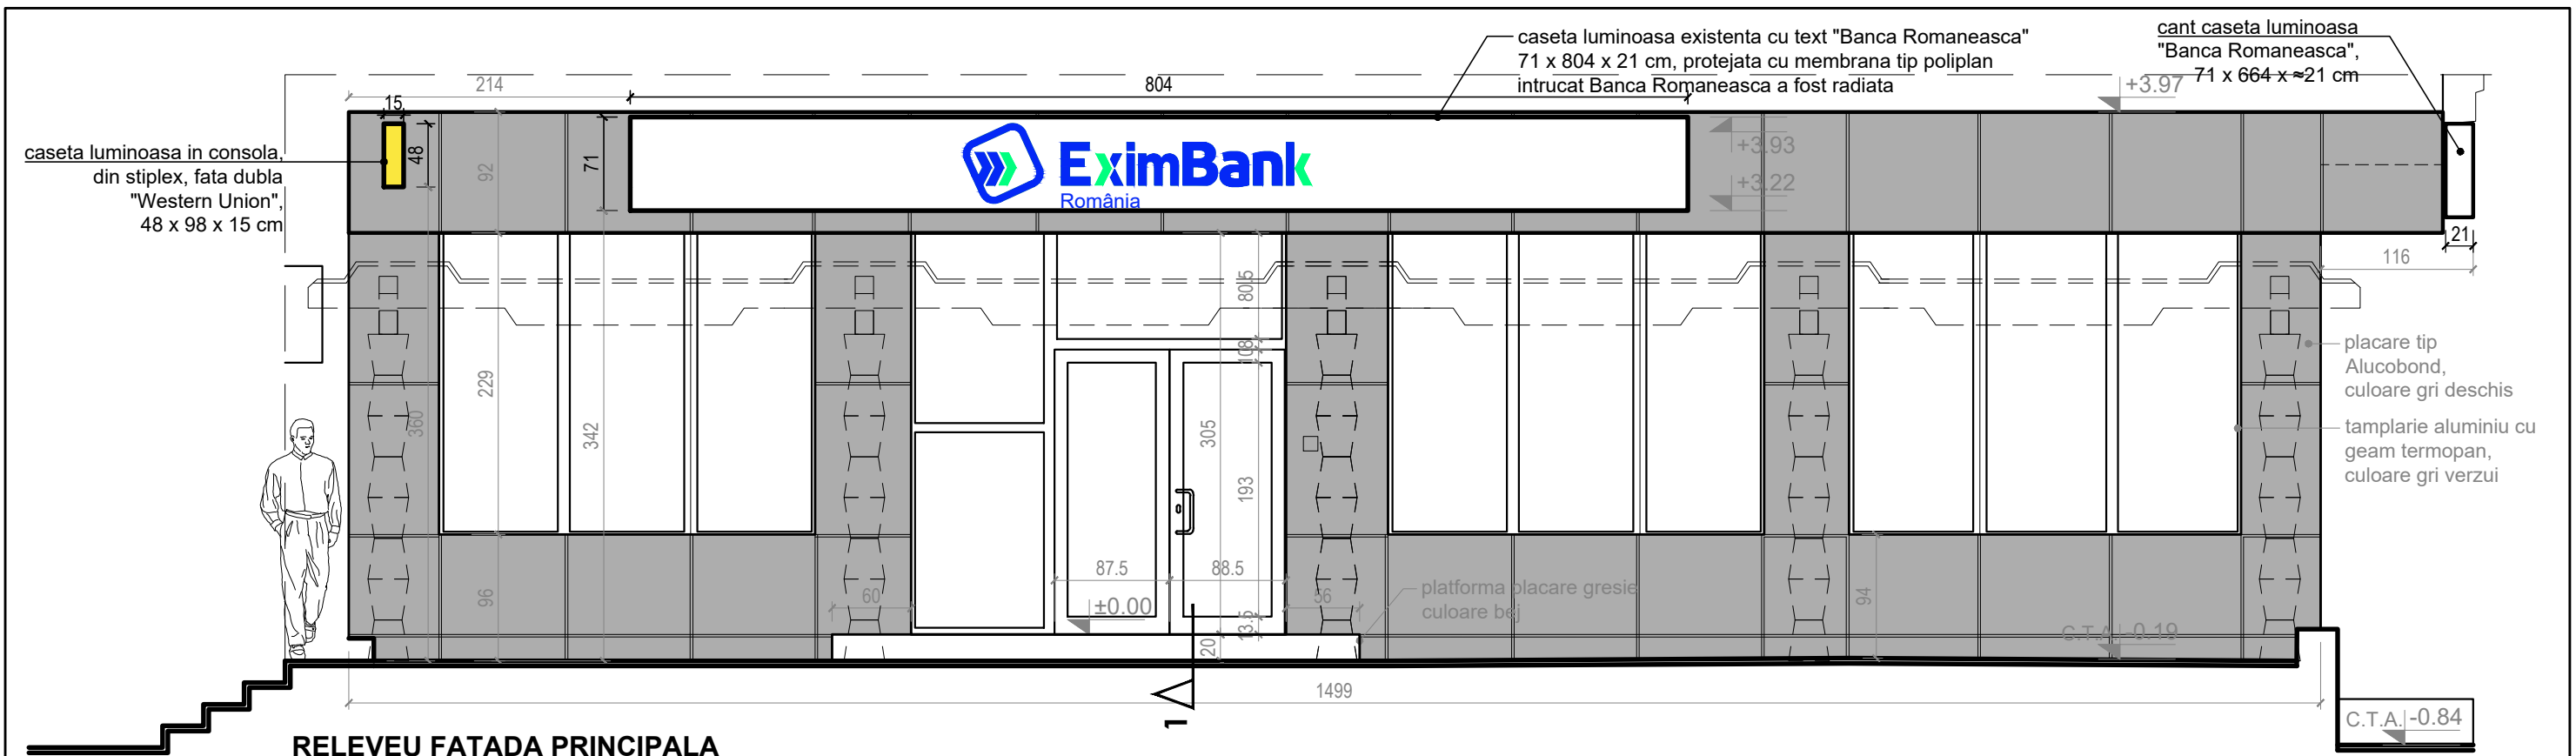

UNITATE BANCARA	ELEMENT SEMNALISTICA												TOTAL SUPRAFATA PUBLICITARA (MP)
	CASETA										ELEMENTE PERPENDICULARE		
	CASETA STANDARD										TIP CASETA BANCARA	CASETA WESTERN UNION	
	COMPONENTE												
INALTIMEA - H (cm)	NUMAR BUCATI	LUNGIME - L (ML)	ELEMENT CENTRAL		ELEMENT LATERAL		ELEMENT CAPAT		ELEMENT COLT				
			TIP	BUC	TIP	L1 (ml)	L2 (ml)	TIP	BUC	TIP	BUC		
1: SUCURSALA TARGOVISTE	71	2	8,04	A71	1	B71	2,87	2,87	C71	4	L40h	1	11,54
			6,64	A71	1	B71	2,17	2,17					

Verificator			Cerinta	Referat de verificare
Expert				Raport de expertiza
 COLOR INSIDE SRL J40/3599/2016 CUI 35780871 sector 4 Bucuresti		Proiect <b>3.01/2023</b>	<b>INLOCUIRE CASETE ACTUALE. AMPLASARE FIRME LUMINOASE SI SEMNALISTICA PE FATADE</b>	
Adresa	Str. Mircea cel Batran nr.4 bl.G4 parter, sp. com. nr.2, Targoviste jud.Dambovita			Faza DTAC
Beneficiar	Exim Banca Romaneasca S.A.	Data	29.01.2024	Scara 1:50
Proiectat	arh. Georgiana Albita	Plansa	<b>FATADA PRINCIPALA RELEVU SI PROPUNERE</b>	
Desenat	arh. Georgiana Albita		<b>Nr. plansa A-03</b>	