

Cod verificare




100110390955

EXTRAS DE PLAN CADASTRAL

pentru imobilul cu IE 76078, UAT Târgoviște / DAMBOVITA,
 Loc. Târgoviste, Bdul. I. C Bratianu, Nr. 12

Nr.cerere	157976
Ziua	09
Luna	12
Anul	2021

Teren: 378 mp
 Teren: Intravilan
 Categoria de folosinta(mp): Curti Constructii 378mp
Plan detaliu

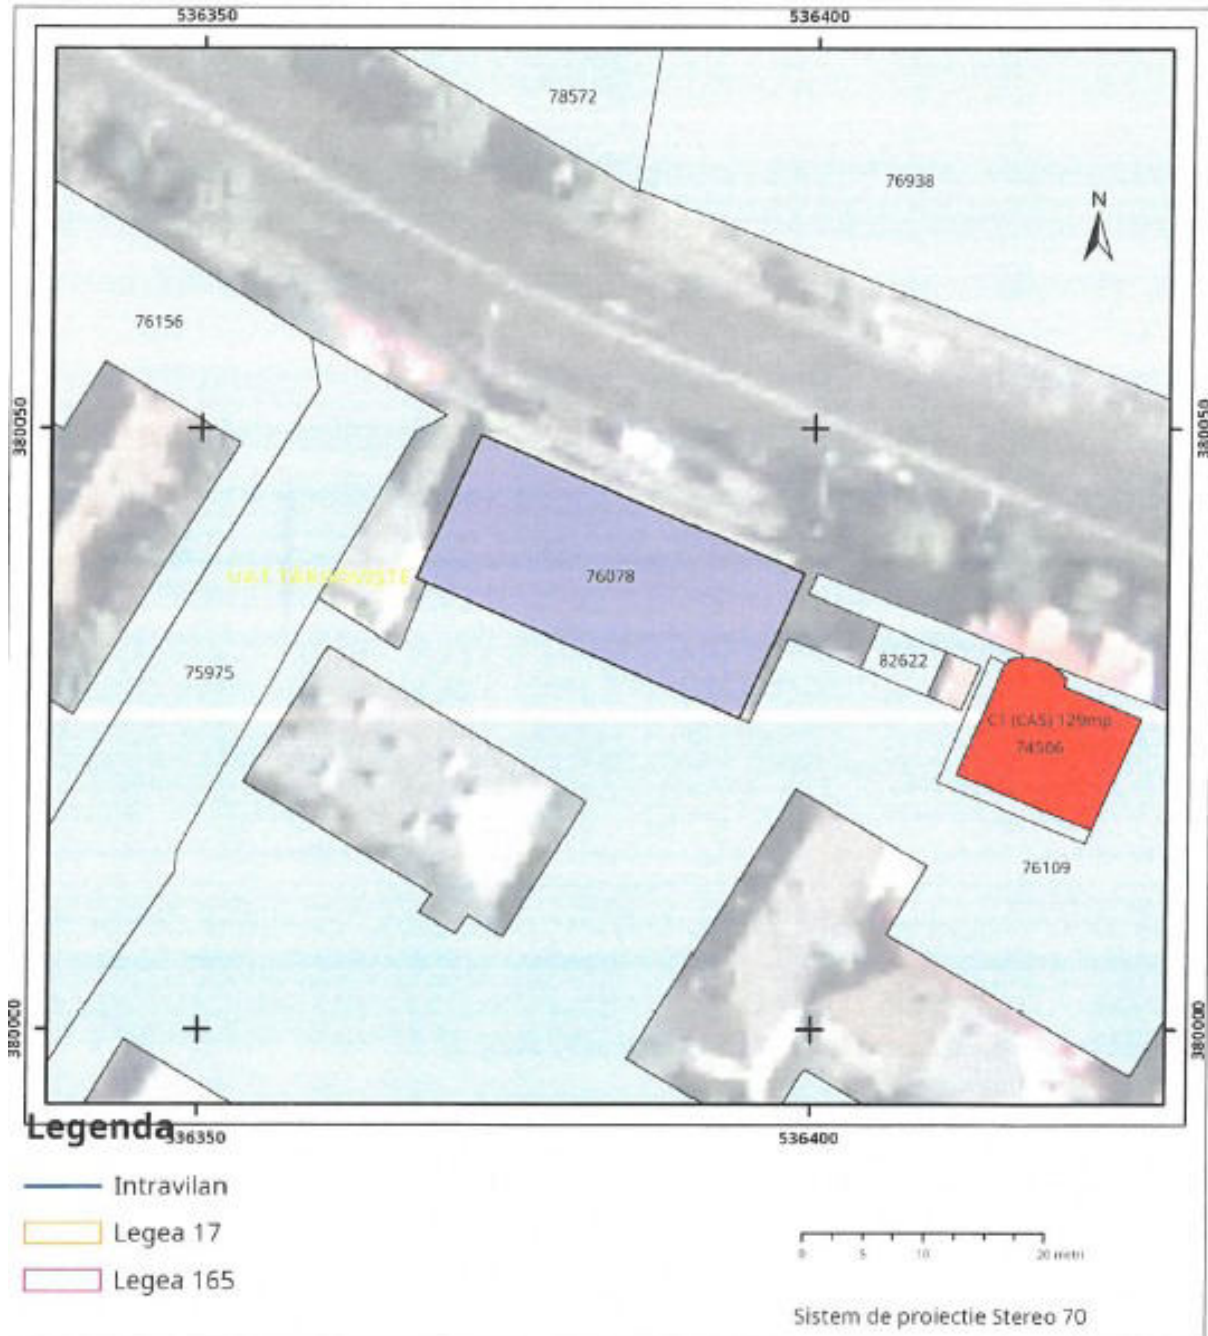

Legenda

- Intravilan
- Legea 17
- Legea 165

0 5 10 20 metri

Sistem de proiectie Stereo 70



S.C. ACON GAZ S.R.L.
Târgoviște

PROMPTITUDINE
 RESPONSABILITATE
 SIGURANȚĂ

BENEFICIAR: Sarguinta SCM Targoviste
 Adresa: **Bulevard Bratianu Constantin Ion, nr. 12,**
loc. Targoviste, jud. Dambovita

PROIECTAT ing. Daniel Pîrvu

VERIFICAT ing. Bratulea Ion Daniel

Număr proiect: 103/10.2023

SCARA

1:1000

Data: 2023

PLAN INCADRARE IN ZONA


PLANSA
 NR.001

PLAN DE AMPLASAMENT SI DELIMITARE A IMOBILULUI

SCARA 1: 500

Nr. cadastral	Suprafata masurata	Adresa imobilului: Oras Targoviste, B-dul I.C. Bratianu, nr 12
11255	378 mp	INTRAVILAN

Cartea Funciara nr.	UAT	TARGOVISTE
1508		

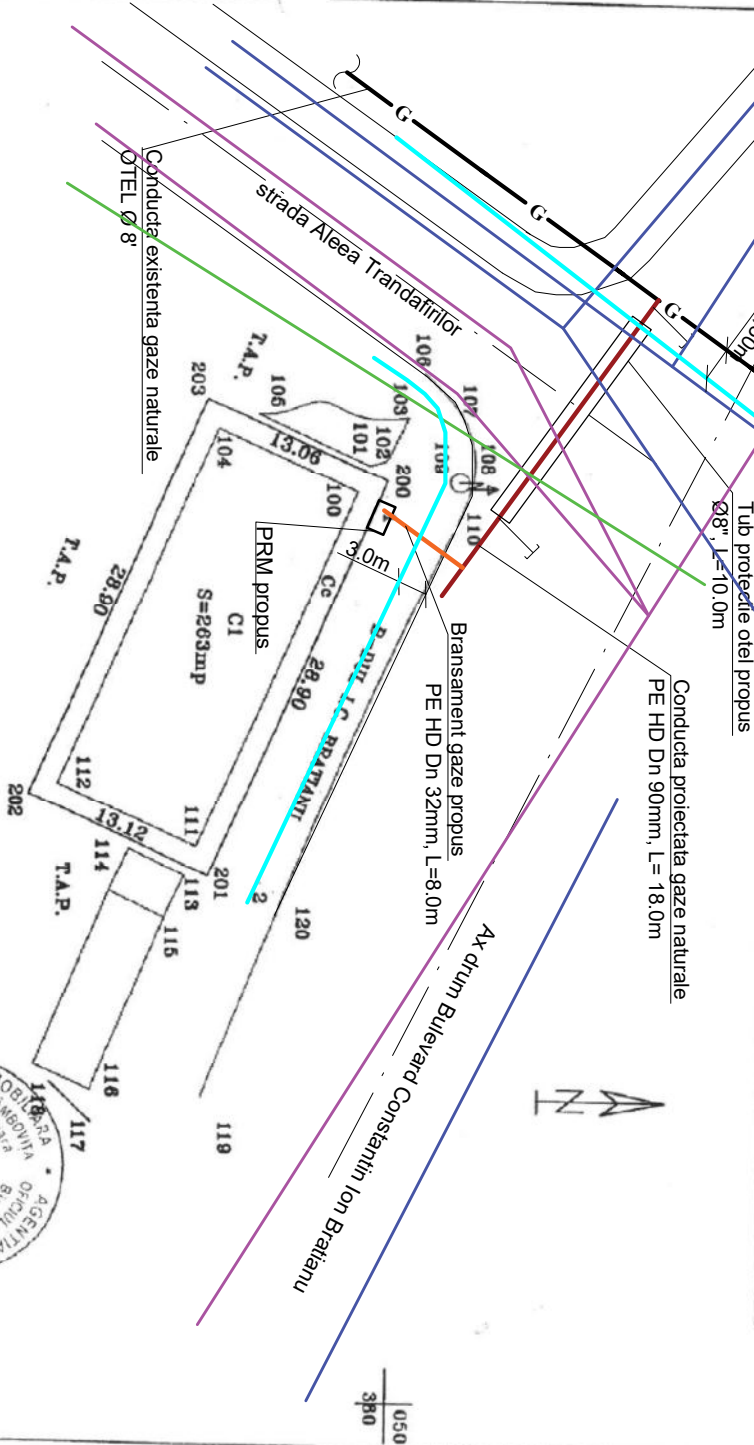

A. Date referitoare la teren

Nr. parcela	Categorie de Suprafata (mp)	Descriere imobil	Valoare impozabila	Meniuni
1	Cc	N-B-DUL I.C. BRATIANU = 28.90 m E-T.A.P. = 13.12 m S-T.A.P. = 28.90 m V-T.A.P. = 13.08 m	103194	
Total			378	

B. Date referitoare la constructii


Cod. constr.	Denumire	Nr. nivel constructia	Suprafata construita la sol	Suprafata deplasata	Valoare impozabila
C1	Complet Sarguinta din caramida (in anul 1988) construit cu zid, cu 7 incaperi si dependente.	P	283	283	283
Total			283	283	283

Se confirma suprafata din masuratori si introducerea imobilului in baza de date

INVENTAR DE COORDONATE		
Sistem de proiectie refero 70		
Pct.	E(m)	N(m)
200	536372.8193	380049.4544
201	536399.3127	380037.9085
202	536394.0188	380025.9040
203	536367.5494	380037.5048
Suprafata totala masurata = 378 mp		
Suprafata din act = 378 mp		




Oficiul de Cadastru și Publicitate Imobiliară Dambovitza
Nume și prenume: PUCHIU IONEL
Funcția - Subinginer gr. I A

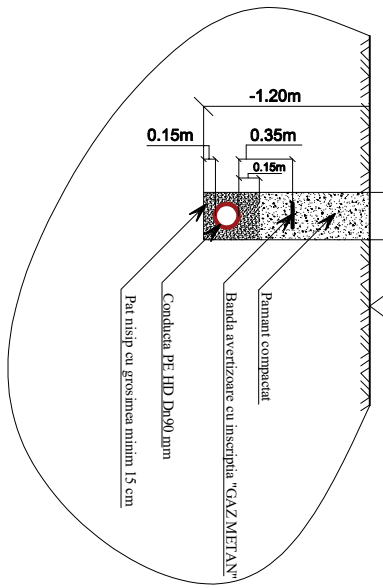

DETALIU EXECUTIE PE

LEGENDA PLAN AMPLASAMENT

- G - CONDUCTA DISTRIBUITE GAZE NATURALE PRESIUNE REDUSA OTEL, Ø 8" EXISTENTA
- - CONDUCTA DISTRIBUITE GAZE NATURALE PRESIUNE REDUSA PE SDR 11 Dn 90 mm, L= 18.0m ROIECTATA
- - BRANSAMENT GAZE NATURALE PRESIUNE REDUSA PE SDR 11 Dn 32, L=8.0m PROPIUS
- - PRM - POST REGLARE MASURARE PROPIUS
- - CONDUCTA APA EXISTENTA CONFORM AVIZ NR: 35589/27.11.2023 emis de Compania de Apa Targoviste
- - CONDUCTA CANALIZARE EXISTENTA CONFORM AVIZ NR: 35589/27.11.2023 emis de Compania de Apa Targoviste
- - CANALIZATIE TELEFONICA EXISTENTA CONFORM AVIZ NR: VL/DB/904/01.12.2023 emis de Orange Romania Communications S.A.
- - LINIE ELECTRICA SUBTERANA EXISTENTA CONFORM AVIZ NR: 3060240201164/12.03.2024 emis de DEE Romania

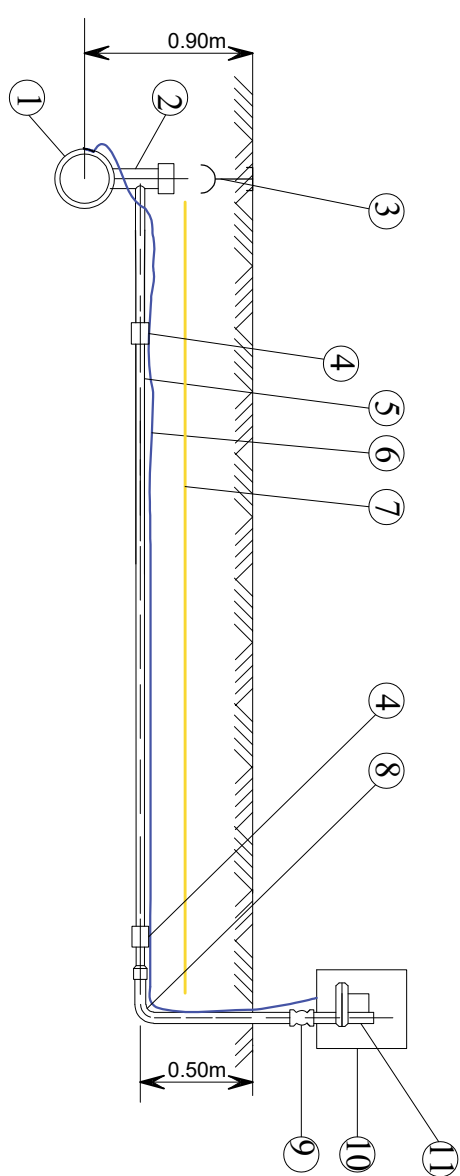

LEGENDA SCHEMA MONTAJ

- 1 - Conducta de distributie gaze naturale presiune redusa polietilena PE SDR 11, Dn 90 mm
- 2 - Teu de bransament polietilena PE SDR 11 90/32 mm prevazut cu Dispozitiv GAZ STOP VIOLET(35 mbar-5bar)
- 3 - Rasuflatoare
- 4 - Mufa electrosudabila din PE 100 SDR 11, Dn 32 mm
- 5 - Conducta polietilena PE SDR Dn 32 mm
- 6 - Fir metalic trasor din cupru FY 1,5 mmpp
- 7 - Banda avertizoare din plastic „Gaze Naturale-Peticol de explozie”
- 8 - Capat de bransament neanodic (REISER), prevazut cu rasuflator incorporat PE/OL- Dn 32 mm/Ø1”
- 9 - Robinet bransament cu bila Ø 1”
- 10 - Firida post reglare masurare
- 11 - Regulator presiune

<p>S.C. ACON GAZ S.R.L. Târgoviște</p>		<p>BENEFICIAR: Sarguinta SCM Targoviste Adresa: Bulevard Bratianu Constantin Ion, nr. 12, Ioc. Targoviste, jud. Dambovitza</p>	
PROIECTAT	ing. Daniel Pîrvu	SCARA	1:500
VERIFICAT	ing. Bratulea Ion Daniel	<p>PLAN SITUATIE EXTINDERE SI BRANSAMENT GAZE NATURALE</p>	
Număr proiect: 103/10.2023		Data:	2023
		PLANSĂ	NR.002

PROIECTANT,
Instalator autorizat PGID
Aut. nr. 209290853/17.11.2025
Ing. Daniel Pîrvu

CONSTRUCTOR,
Instalator autorizat EGD
Aut. nr. 512162708/1.12.2025
Oprea Claudia Nicolae