



**DETALIU REFACERE STRUCTURA RUTIERA  
IN ZONA CU DEGRADARI**  
Scara 1:50

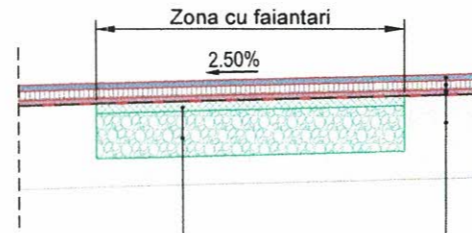

Binder EB20LEG 50/70 (BAD22,4) - AND 605, h = 6,00 cm  
Piatra sparta concasata, h = 15,00 ÷ 30,00 cm

Strat de uzura din beton asfaltic EB16RUL 50/70 (BA16) - AND 605, h = 4,00 cm;  
Strat de legatura din beton asfaltic EB20LEG 50/70 (BAD22,4) - AND 605, h = 6,00 cm;  
Strat de reprofilare din beton asfaltic EB20LEG 50/70 (BAD22,4) - AND 605, h = 2,00 ÷ 3,00 cm;  
Strat de geocompozit  
Frezare structura rutiera existenta, h = 4,00 ÷ 6,00 cm  
Structura rutiera existenta

**DETALIU REFACERE STRUCTURA RUTIERA  
IN ZONA CU BORDURILOR**  
Scara 1:50

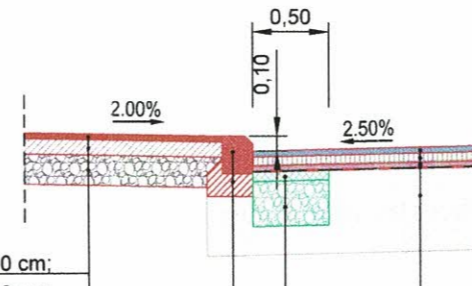


Strat de uzura din mortar asfaltic BA8 h = 4,00 cm;  
Strat de baza din beton de ciment C12/15 h = 10,00 cm;  
Strat de fundatie din balast h = 20,00 cm;

Bordura prefabricata 20 x 25 cm  
Fundatie din beton C16/20, h = 15,00 cm



Binder EB20LEG 50/70 (BAD22,4) - AND 605, h = 6,00 cm  
Piatra sparta concasata, h = 15,00 ÷ 30,00 cm

Strat de uzura din beton asfaltic EB16RUL 50/70 (BA16) - AND 605, h = 4,00 cm;  
Strat de legatura din beton asfaltic EB20LEG 50/70 (BAD22,4) - AND 605, h = 6,00 cm;  
Strat de reprofilare din beton asfaltic EB20LEG 50/70 (BAD22,4) - AND 605, h = 2,00 ÷ 3,00 cm;  
Strat de geocompozit  
Frezare structura rutiera existenta, h = 4,00 ÷ 6,00 cm  
Structura rutiera existenta

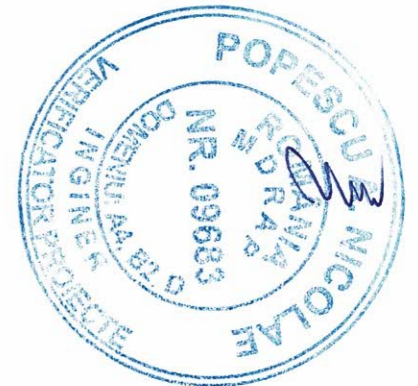

VERIFICATORI/ EXPERT	ACV/NUMER	SEMNĂTURĂ	CERINȚE	REFERAT/ EXPERTIZA NR./ DATA
S.C. ACVI STAR CONSTRUCT S.C. SRL <small>Adresa: Str. Aviatorilor 2 C, Balcoi, Jud. Prahova, cod postal 105200; Telefon: 0743-023 891; C.U.I. : 29369864; Nr. Registrul Comertului: J29/1726/2011; Cod Caen: 7112.</small>				Beneficiar: <b>PRIMARIA MUNICIPIULUI TARGOVISTE</b> <small>Adresa: Str. Revolutie, nr. 1-3, cod postal 130011, mun. Targoviste, jud. Arges; Telefon: 0040-245-611222; 0040-245-613928; 0040-245-611378; Fax: 0040-245-217951; E-mail: primarulmunicipiulitargoviste@pmtgv.ro; Pagina de Internet: www.pmtgv.ro</small>
SPECIFICAȚIE	NUME	SEMNĂTURĂ	Scara	Titlu proiect:
Șef proiect	Moldanschi Victor		1 : 50	„MODERNIZAREA SI REABILITAREA REȚELEI STRADALE DIN MUNICIPIUL TARGOVISTE, JUDEȚUL DAMBOVITA: STR. MAIOR EUGEN BREZISEANU, CALEA CAMPULUNG, STR. ANA IPATESCU, STR. LOCOTENENT PARVAN POPESCU, STR. MIHAI EMINESCU, STR. BARATIEI, STR. ILFOVULUI, STR. COSTACHE OLAREANU SI STR. PORUMBEILOR”
Proiectat	Moldanschi Victor		Data	Titlu planșă
Desenat	Moldanschi Victor		04 / 2020	DETALIU STRUCTURA RUTIERA IN ZONA DAGRADATA / BORDURI
				Proiect nr. 46 / 2020
				Faza: P.T.E + C.S. + D.E.
				Planșa nr. D.D.E.1

GURA DE SCURGERE TIP A1  
 DETALIU ADUCERE LA COTA PROIECT CAPAC GURA DE SCURGERE  
 scara 1:20

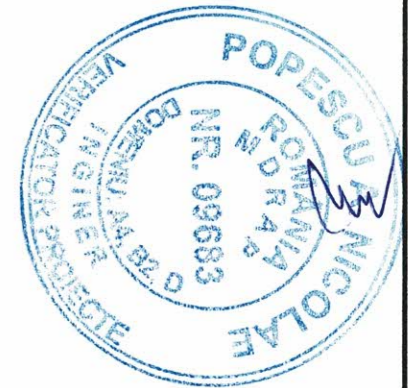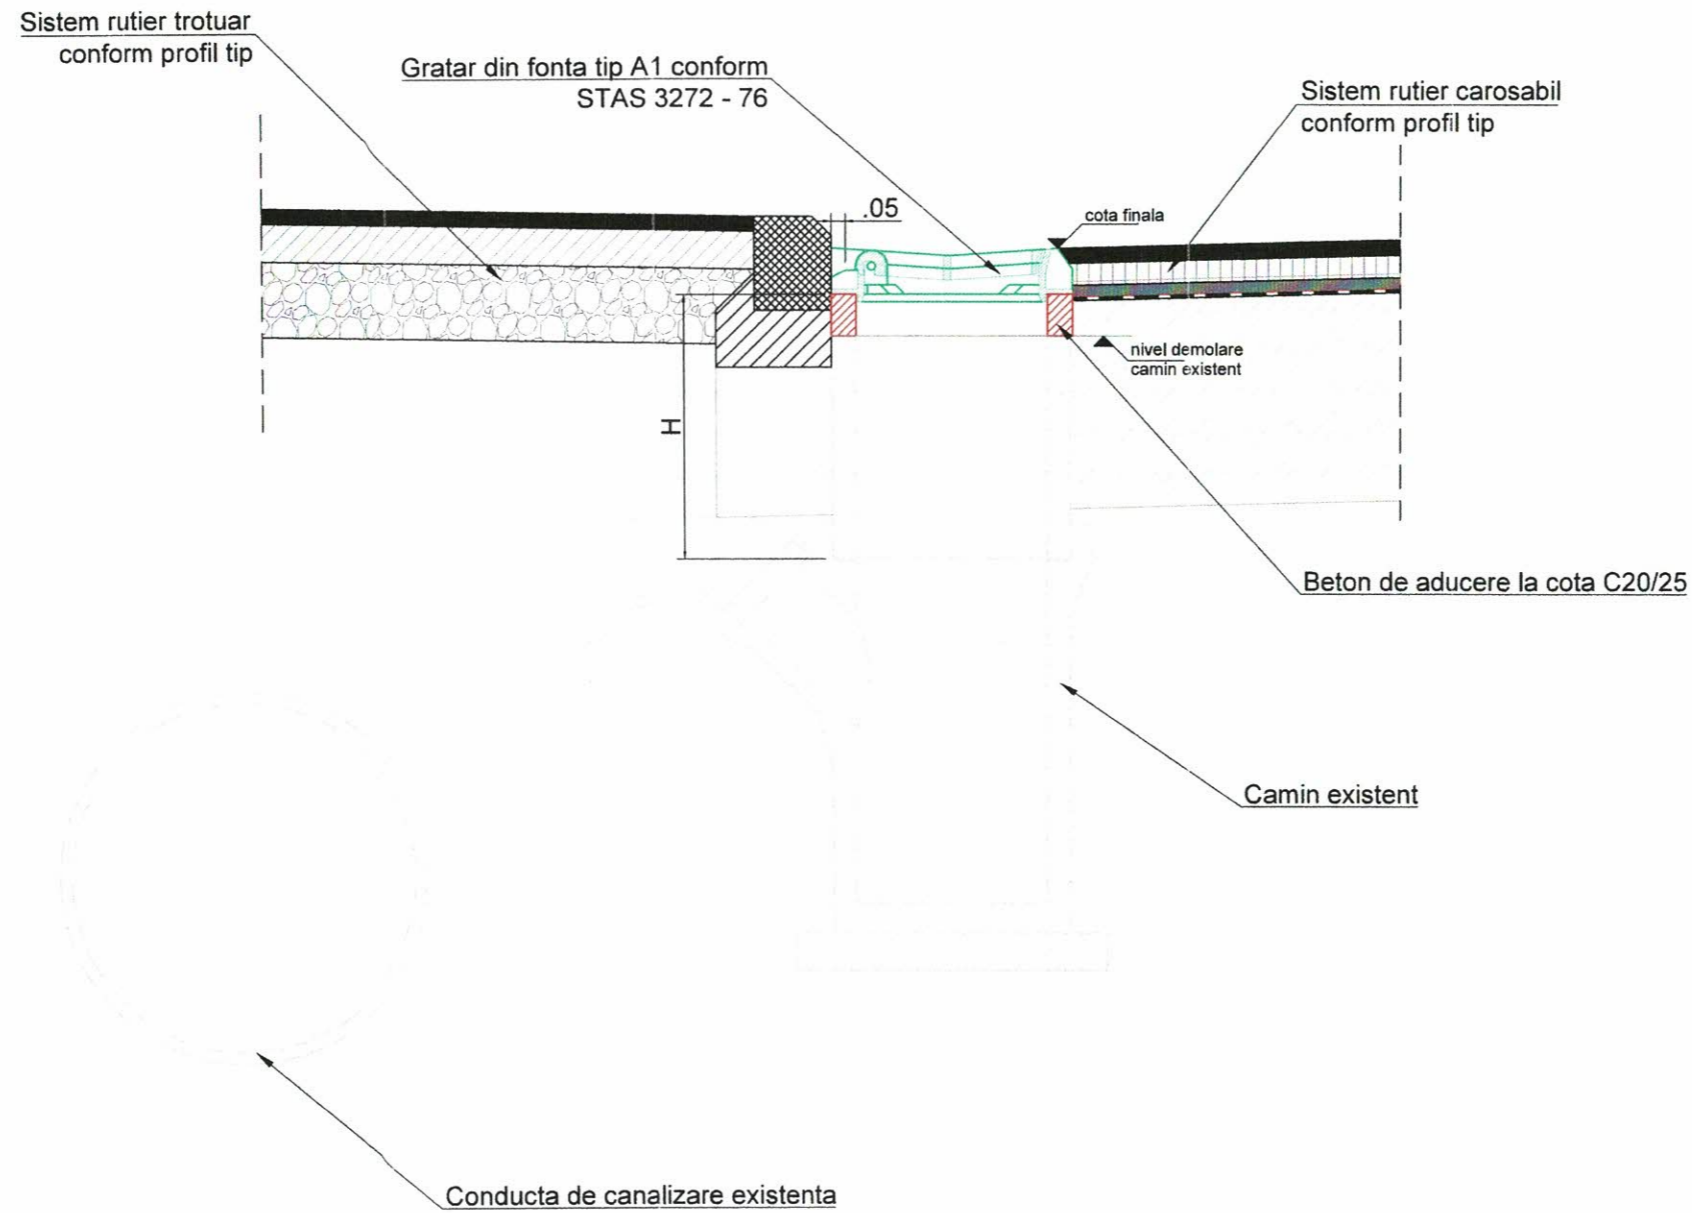


VERIFICATOR EXPERT		NUME SEMNĂTURĂ	CERINȚE	REFERAT/ EXPERTIZA NR./ DATA	
S.C. ACVI STAR - CONSTRUCT S.C. SRL Adresa: Str. Aviatorilor 2 C, Baicoi, Jud. Prahova, Cod Postal 105200; Telefon: 0743-023 891; C.U.I. : 29369864; Nr. Registrul Comerțului: J29/1728/2011; Cod Caen: 7112.		NUME SEMNĂTURĂ	Scara 1 : 20	Beneficiar: PRIMARIA MUNICIPIULUI TARGOVISTE Adresa : Str. Revoluție, nr. 1-3, cod postal 130011, mun. Targoviste, jud. Arges; Telefon: 0040-245-611222; 0040-245-613928; 0040-245-611378; Fax: 0040-245-217951; E-mail: primarulmunicipiulutargoviste@pmtgv.ro; Pagina de Internet: www.pmtgv.ro	Proiect nr. 46 / 2020
SPECIFICAȚIE	NUME	SEMNĂTURĂ	Scara 1 : 20	Titlu proiect: „MODERNIZAREA SI REABILITAREA REȚELEI STRADALE DIN MUNICIPIUL TARGOVISTE, JUDEȚUL DAMBOVIȚA: STR. MAIOR EUGEN BREZISEANU, CALEA CAMPULUNG, STR. ANA IPATESCU, STR. LOCOTENENT PARVAN POPESCU, STR. MIHAI EMINESCU, STR. BĂRĂȚIEI, STR. ILFOVULUI, STR. COSTACHE OLAREANU SI STR. PORUMBEIŁOR”	Faza: P.T.E + C.S. + D.E.
Șef proiect	Moldanschi Victor		Data 04 / 2020	Titlu planșă DETALII ADUCERE LA COTA PROIECT CAPAC GURA DE SCURGERE TIP A1	Planșa nr. D.D.E.2
Proiectat	Moldanschi Victor				
Desenat	Moldanschi Victor				


# DETALIU ADUCERE LA COTA PROIECT A CAMINELOR APA-CANAL, TELEFONIE SI "GN" EXISTENTE

## Scara 1:20

### ADUCERE LA COTA PROIECT A CAMINELOR DE VIZITARE APA-CANAL Scara 1:20

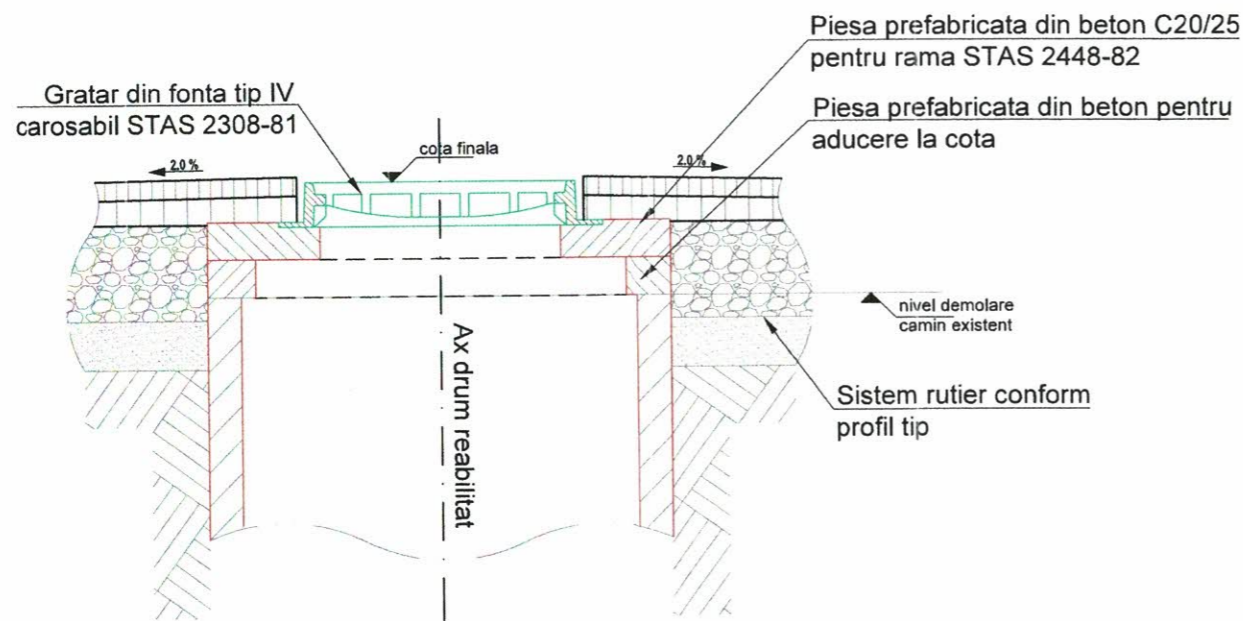

### ADUCERE LA COTA PROIECT A CAMINELOR DE TELEFONIE Scara 1:20

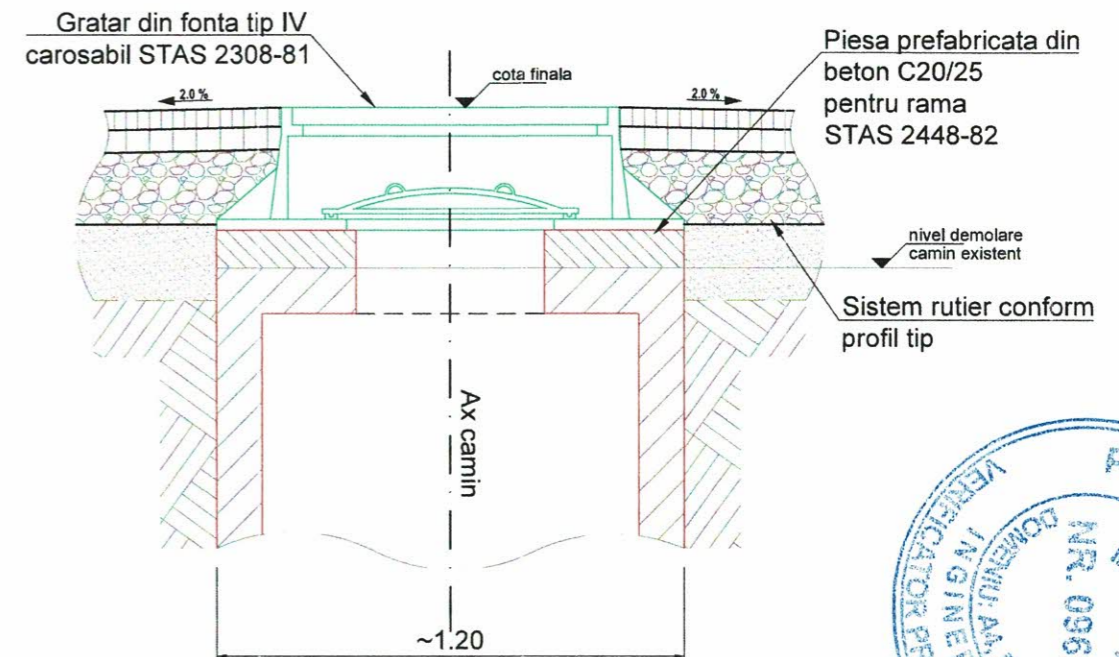


#### NOTA

Ramele si capacele fisurate sau degradate ce ar pune in pericol siguranta circulatiei se vor inlocui.  
Toate operatiile de interventie pentru aducere la cota proiect a ramelor se vor face in prezenta unui reprezentant al proprietarului instalatiei.  
Pentru diferente de nivel de max. 4cm intre nivelul proiectat al imbracamintii si cota actuala a capacului, aducerea la cota a gurilor de scurgere, se va realiza prin racordare din stratul de uzura.  
Toate capacele si ramele aferente ce nu sunt tip IV - 250 KN, se vor inlocui conform STAS 2448-82.

#### NOTA

Ramele si capacele fisurate sau degradate ce ar pune in pericol siguranta circulatiei se vor inlocui.  
Toate operatiile de interventie pentru aducere la cota proiect a ramelor se vor face in prezenta unui reprezentant al proprietarului instalatiei.  
Pentru diferente de nivel de max. 4cm intre nivelul proiectat al imbracamintii si cota actuala a capacului, aducerea la cota a gurilor de scurgere, se va realiza prin racordarea din stratul de uzura.

### ADUCERE LA COTA PROIECT A AERISIRILOR RETEA GAZE NATURALE Scara 1:20

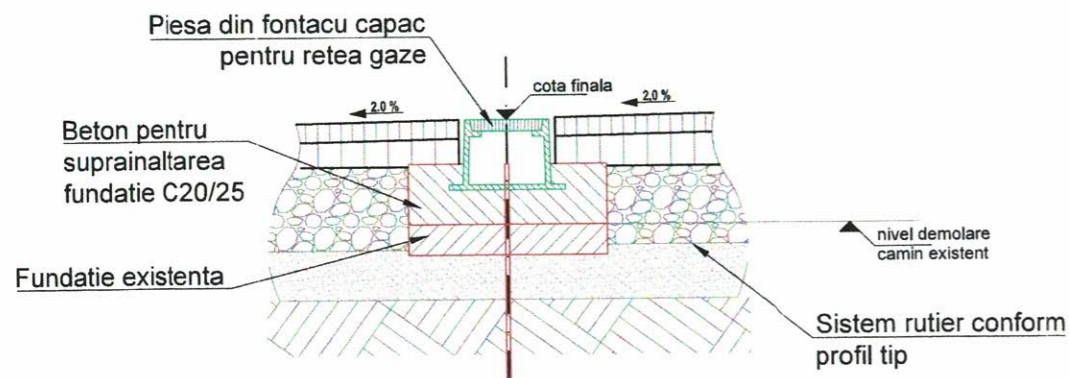

#### NOTA

Ramele si capacele fisurate sau degradate ce ar pune in pericol siguranta circulatiei se vor inlocui.  
Toate operatiile de interventie pentru aducere la cota proiect se va face in prezenta unui reprezentant al proprietarului instalatiei.  
Pentru diferente de nivel de max. 4cm intre nivelul proiectat al imbracamintii si cota actuala a capacului, aducerea la cota, se va realiza prin racordare din stratul de uzura.


BETON	C25/30
CLASA DE EXPUNERE	XC4+XF1
TIP CIMENT	I 32.5; II/A-S II/A-L; II/A-V 35.5(R)/42.5
RAPORT APA/CIMENT(max)	0.5

#### PROCESUL TEHNOLOGIC

- Semnalizarea punctului de lucru si devierea circulatiei.
- Demontarea capac si rama si inspectarea lor in vederea refolosirii.
- Decolmatarea si repararea caminului daca este nevoie.
- Masurarea diferentei de nivel intre partea superioara a caminului si nivelul proiectului al imbracamintii.
- Demolarea marginii superioare a caminului (pentru diferente de nivel 4-10cm).
- Curatarea marginii superioare a caminului si completate cu mortar de egalizare M100
- Montarea piesa prefabricata din beton armat.
- Montarea ramei si a capacului la cota proiect a asfaltului.
- Curatarea si amorsarea tuturor suprafetelor in contact cu imbracamintea asfaltica.
- Turnarea, nivelarea si compactarea asfaltului.
- Ridicarea semnalizarii.

VERIFICATOR EXPERT	NUME	SEMNATURĂ	CERINTE	REFERAT/ EXPERTIZA NR./ DATA
	S.C. ACVI STAR - CONSTRUCT S.C. SRL			Beneficiar: <b>PRIMARIA MUNICIPIULUI TARGOVISTE</b> Adresa: Str. Revolutiei, nr. 1-3, cod postal 130011, mun. Targoviste, jud. Arges; Telefon: 0040-245-511222; 0040-245-513928; 0040-245-511378; Fax: 0040-245-217951; E-mail: primarulmunicipiulitargoviste@pmtgv.ro; Pagina de Internet: www.pmtgv.ro
			Scara	Titlu proiect:
			1 : 20	„MODERNIZAREA SI REABILITAREA REZELEI STRADALE DIN MUNICIPIUL TARGOVISTE, JUDETUL DAMBOVITA: STR. MAIOR EUGEN BREZISEANU, CALEA CAMPULUNG, STR. ANA IPATESCU, STR. LOCOTENENT PARVAN POPESCU, STR. MIHAI EMINESCU, STR. BARATIEI, STR. ILFOVULUI, STR. COSTACHE OLAREANU SI STR. PORUMBEI LOR”
			Data	Titlu planșă
			04 / 2020	DETALII RIDICARE LA COTA CAMINE EXISTENTE
				Proiect nr. 46 / 2020
				Faza: P.T.E + C.S. + D.E.
				Planșă nr. D.D.E.3

VEDERE A-A  
SCARA 1/50

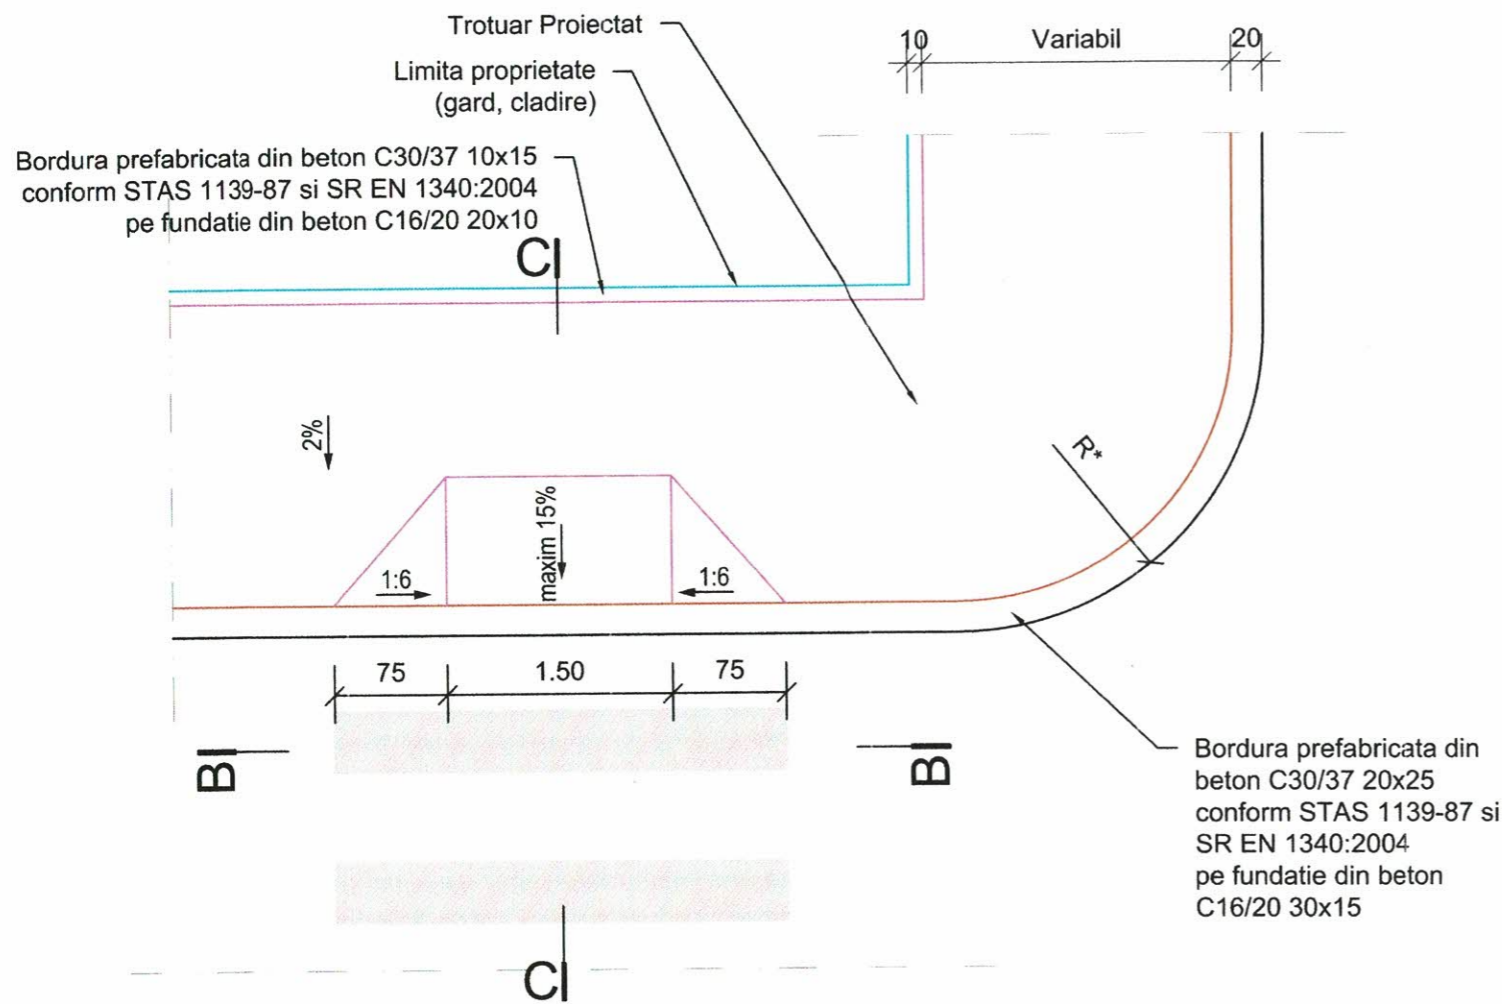

NOTA:

R\* - raza de racordare proiectata conform plan de situatie lucrari proiectate.

NOTA:

- Pe zona trecerilor pentru pietoni lumina la bordura se va reduce la 2 cm,  
- Pe restul traseului lumina la bordura va fi cea indicata in profilele transversale

NOTA:


- Clasa de importanta a lucrarii conf. HG. 261/94 este C2 - lucrari de importanta normala,  
- Cerinta de calitate conf. HG. 925/95 este corespunzatoare capitolelor,  
- A 4.1 - asigurarea rezistentei si stabilitatii la sollicitari statice si dinamice,  
- B 2.1 - siguranta in exploatare a constructiilor,  
- D 2 - sanatate si protectia mediului.

CERINTE PENTRU ASIGURAREA DURABILITATII ELEMENTELOR PREFABRICATE DIN BETON CONFORM NE-013-2002 SAU A LUCRARILOR DIN BETON CONFORM NE-012-1999:		
ELEMENT PREFABRICAT SAU LUCRARE DIN BETON	BORDURI	FUNDATIE BORDURI
CLASA DE REZISTENTA A BETONULUI	C 30/37	C 16/20
CLASA DE EXPUNERE	XF2	2a
TIPUL CIMENTULUI	II/A-S42,5;I42,5; SRI42,5; HI42,5	II/B-II/A;III/A IV/A;V/A
RAPORT APA/CIMENT(max)	0,50	—
GRADUL DE IMPERMEABILITATE(mm)	P8*0	—
GRADUL DE GELIVITATE(min)	G100	—




Bordura prefabricata din beton C30/37 10x15 conform STAS 1139-87 si SR EN 1340:2004 pe fundatie din beton C16/20 20x10

Bordura prefabricata din beton C30/37 20x25 conform STAS 1139-87 si SR EN 1340:2004 pe fundatie din beton C16/20 30x15

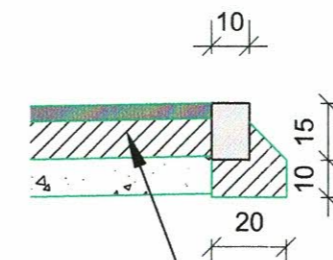


Trotuar proiectat

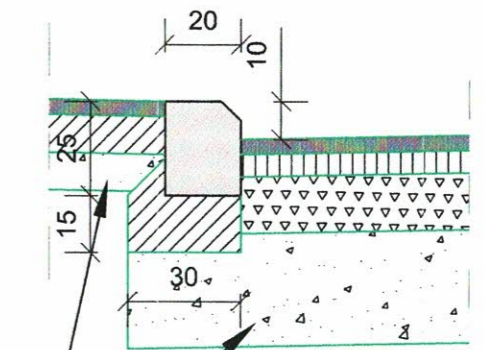


Trotuar proiectat  
Structura rutiera proiectata

SECTIUNE C-C  
SCARA 1/20



Limita de proprietate

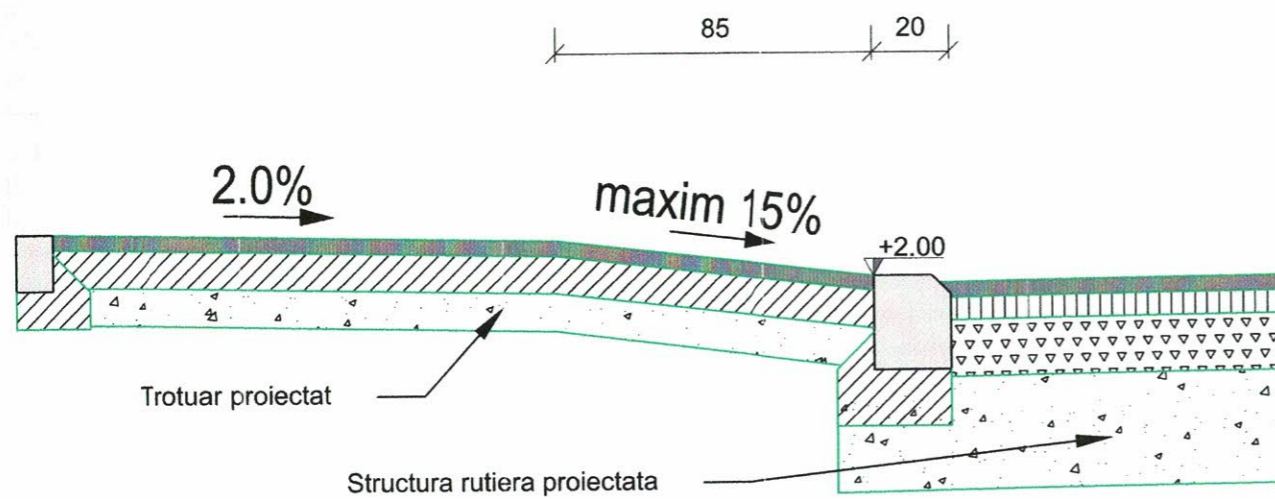


VERIFICATOR/ EXPERT	SEMNĂTURĂ	CERINȚE	REFERAT/ EXPERTIZA NR./ DATA
 S.C. ACVI STAR CONSTRUCT S.C. SRL Adresa: Str. Aviatorilor 2 C, Baicoi, Jud. Prahova, cod postal 105200; Telefon: 0743-023 891; C.U.I.: 29369864; Nr. Registrul Comertului: J29/1726/2011; Cod Caen: 7112.			Beneficiar: <b>PRIMARIA MUNICIPIULUI TARGOVISTE</b> Adresa: Str. Revolutie, nr. 1-3, cod postal 130011, mun. Targoviste, jud. Arges; Telefon: 0040-245-611222; 0040-245-613928; 0040-245-611378; Fax: 0040-245-217951; E-mail: primarulmunicipiulitargoviste@pmtgv.ro; Pagina de Internet: www.pmtgv.ro
SPECIFICAȚIE Șef proiect Proiectat Desenat	NUME Moldanschi Victor Moldanschi Victor Moldanschi Victor	SEMNĂTURĂ   	Proiect nr. 46 / 2020 Faza: P.T.E + C.S. + D.E. Titlu planșă DETALII BORDURA ACCES Planșa nr. D.D.E.4

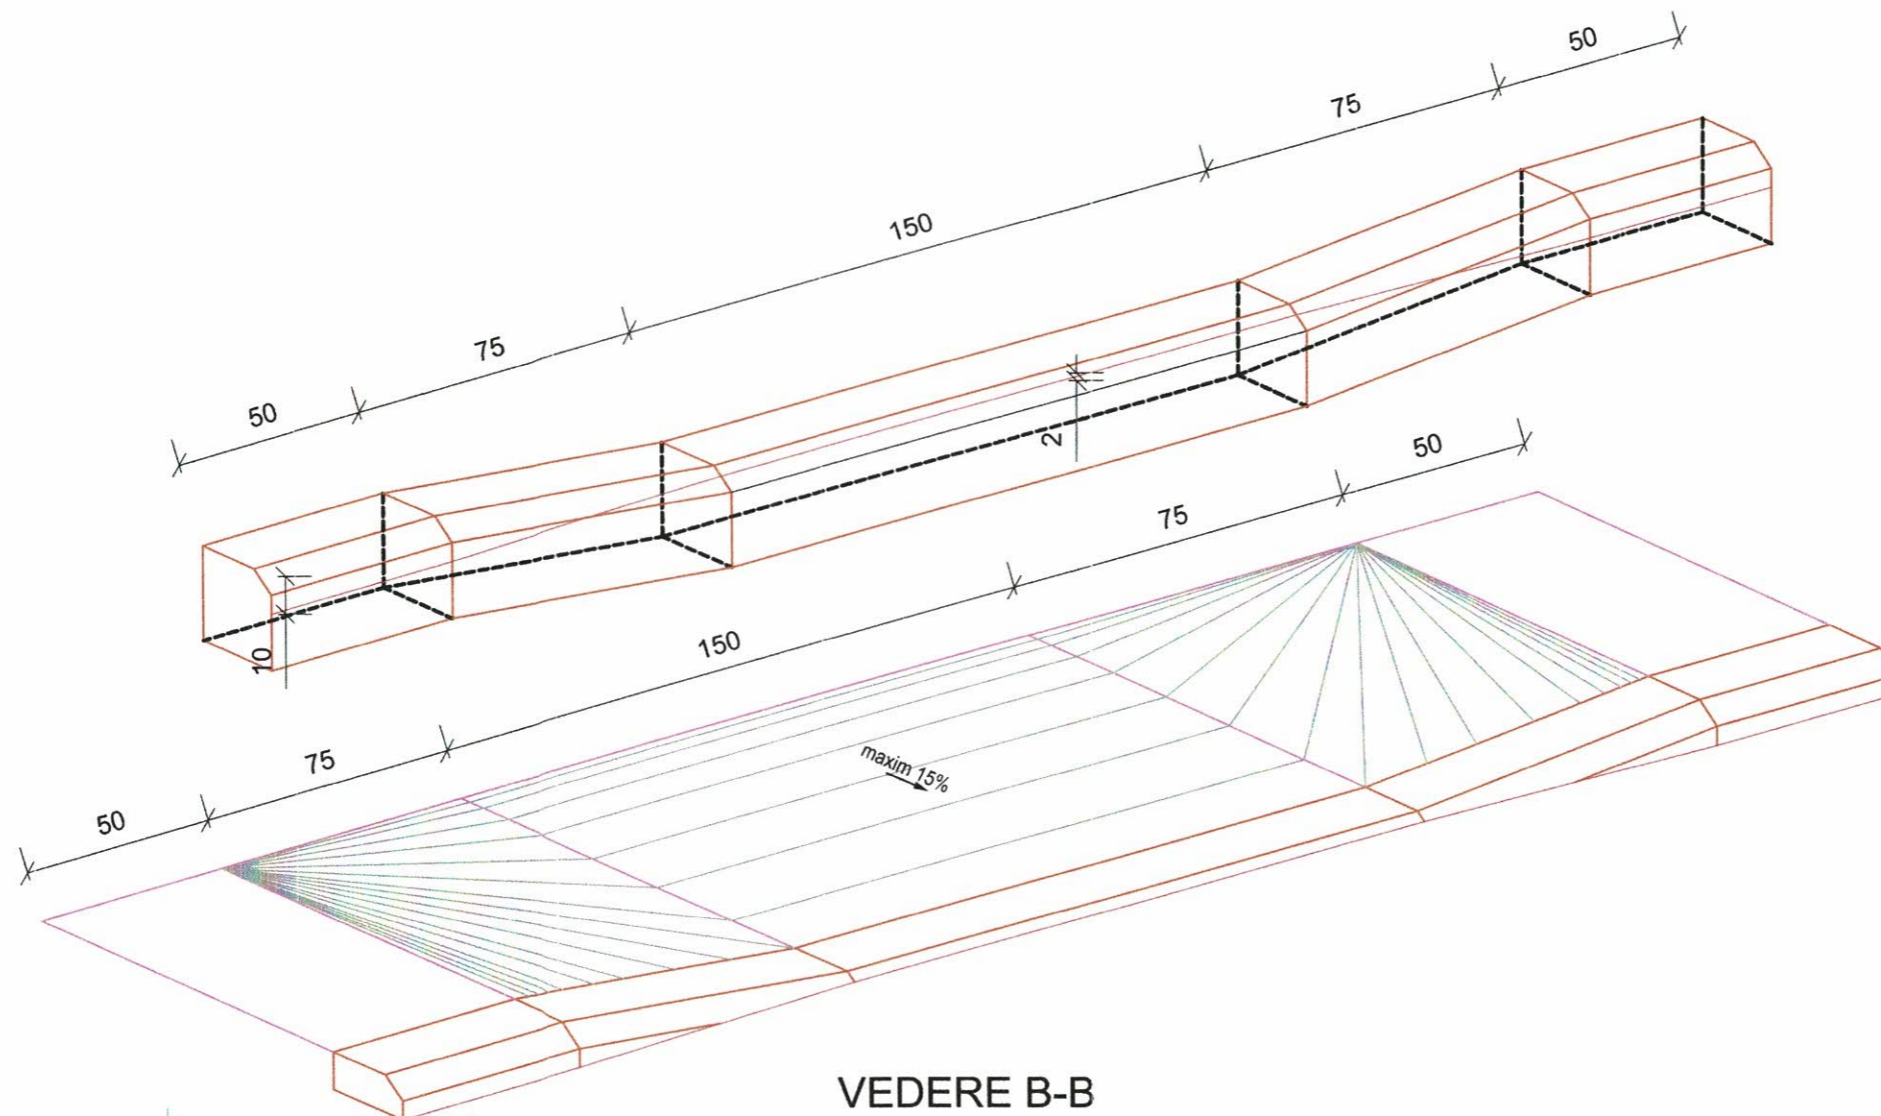


VEDERE B-B  
SCARA 1/20

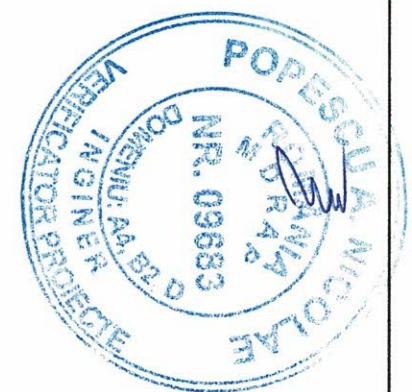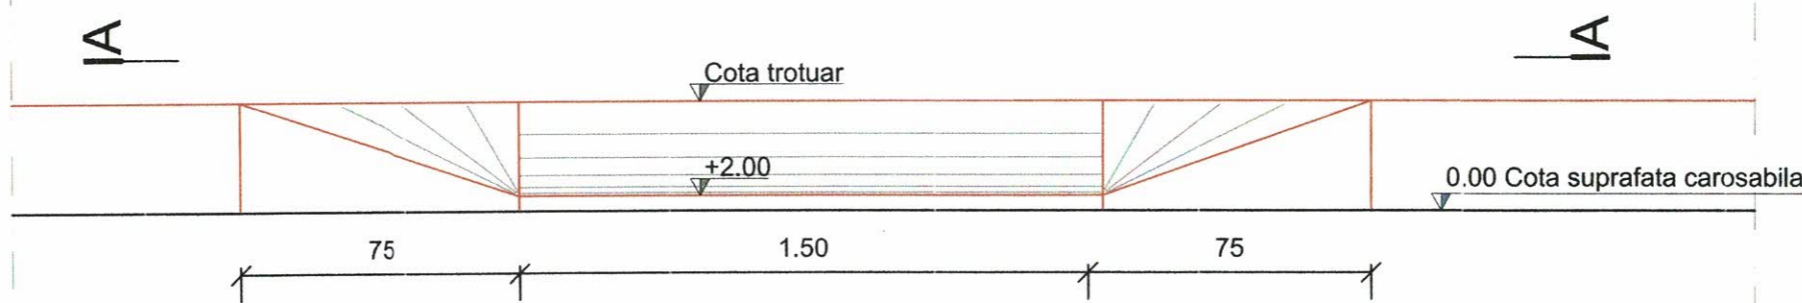



VERIFICATOR/ EXPERT	NUME	SEMĂTURĂ	CERINȚE	REFERAT/ EXPERTIZA NR./ DATA	
	<b>SOCIETATEA ACVISTAR CONSTRUCT S.C. S.R.L.</b> <small>Adresa: Str. Aviatorilor 2 C. Băicoi, jud. Prahova, cod postal 105200;            Telefon: 0743-023 891;            C.U.I. : 29369864; Nr. Registrul Comerțului: J29/1726/2011; Cod Caen: 7112.</small>			Beneficiar:	Proiect nr.
	PRIMARIA MUNICIPIULUI TARGOVISTE <small>Adresa : Str. Revoluției, nr. 1-3, cod postal 130011, mun. Târgoviște, jud. Argeș;            Telefon: 0040-245-611222; 0040-245-611378; Fax: 0040-245-217951;            E-mail: primarulmunicipiuluitargoviste@pmtgv.ro; Pagina de Internet: www.pmtgv.ro</small>			46 / 2020	
SPECIFICAȚIE	NUME	SEMĂTURĂ	Scara	Titlu proiect:	Faza:
Șef proiect	Moldanschi Victor		1 : 20	„MODERNIZAREA SI REABILITAREA REȚELEI STRADALE DIN MUNICIPIUL TARGOVISTE, JUDEȚUL DAMBOVIȚA: STR. MAIOR EUGEN BREZISEANU, CALEA CAMPULUNG, STR. ANA IPATESCU, STR. LOCOTENENT PARVAN POPESCU, STR. MIHAI EMINESCU, STR. BARĂȚIEI, STR. ILFOVULUI, STR. COSTACHE OLĂREANU SI STR. PORUMBEILOR”	P.T.E + C.S. + D.E.
Proiectat	Moldanschi Victor		Data	Titlu planșă	Planșa nr.
Desenat	Moldanschi Victor		04 / 2020	DETALII BORDURA ACCES PROPRIETATI	D.D.E.5

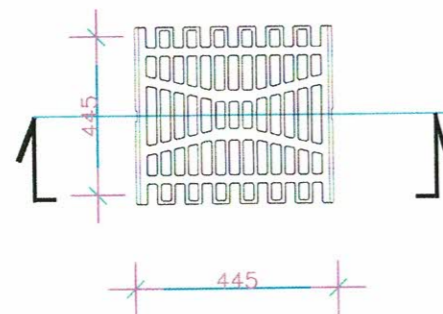

SECTIUNEA A-A

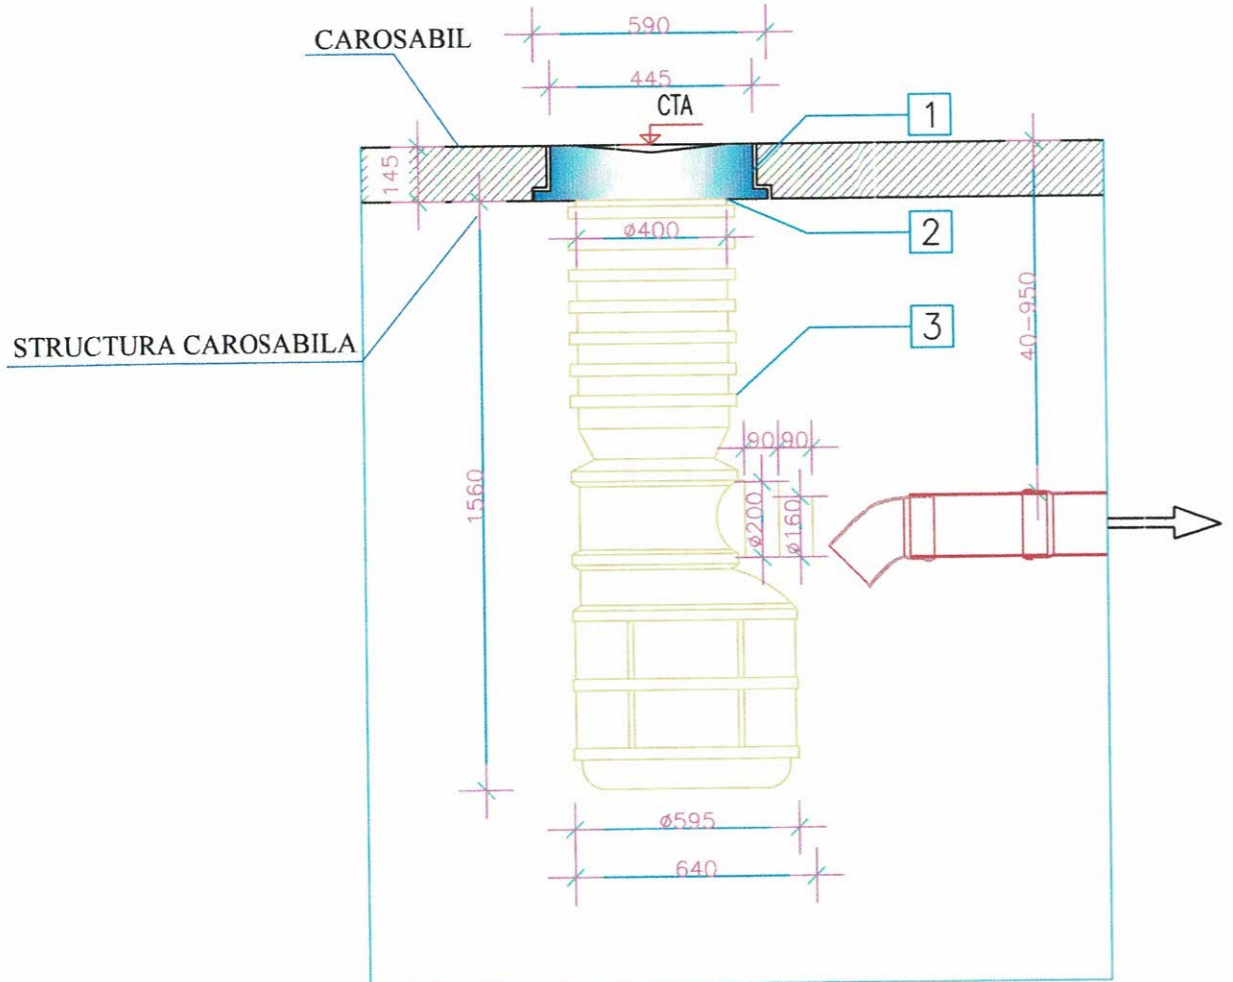


DETALII GRATAR  
SCARA 1/50

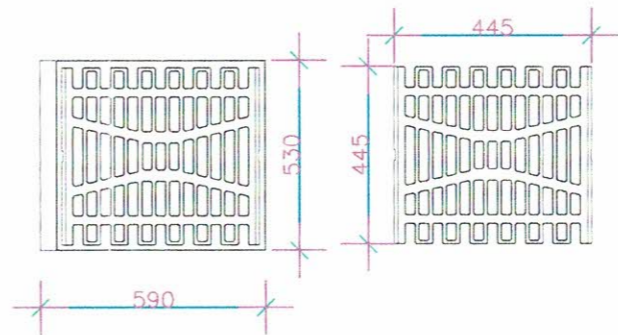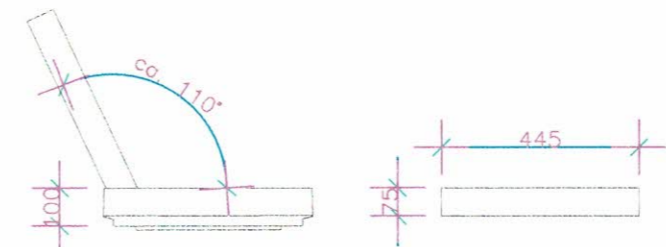

LEGENDA:

Nr.	ELEMENT
1	GRATAR DIN FONTA CAROSABIL CLASA D400
2	PIESA DE SPRIJIN PENTRU GRATAR C400
3	CAMIN GEIGER

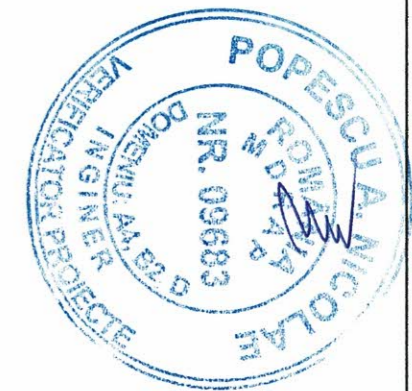


VERIFICATORIA EXPERT	NUME	SEMNĂTURĂ	CERINȚE	REFERAT/ EXPERTIZA NR./ DATA
 S.C. ACVI-STAR - CONSTRUCT S.C. SRL Adresa: Str. Aviatorilor 2 C. Barcei, Jud. Prahova, Cod postal 105200; Telefon: 0743-023 891; C.U.I.: 29369864; Nr. Registrul Comerțului: J29/1728/2011; Cod Caen: 7112.	NUME	SEMNĂTURĂ	Scara	Beneficiar:
	Moldanschi Victor		1 : 50	PRIMARIA MUNICIPIULUI TARGOVISTE
Șef proiect	Moldanschi Victor		Data	Proiect nr.
Proiectat	Moldanschi Victor		04 / 2020	46 / 2020
Desenat	Moldanschi Victor			Faza:
				P.T.E + C.S. + D.E.
				Titlu planșă
				DETALII GURA DE SCURGERE
				Planșa nr.
				D.D.E.6

DETALIU CAMERA DE TRAGERE

SECTIUNEA A - A


Scara 1:50

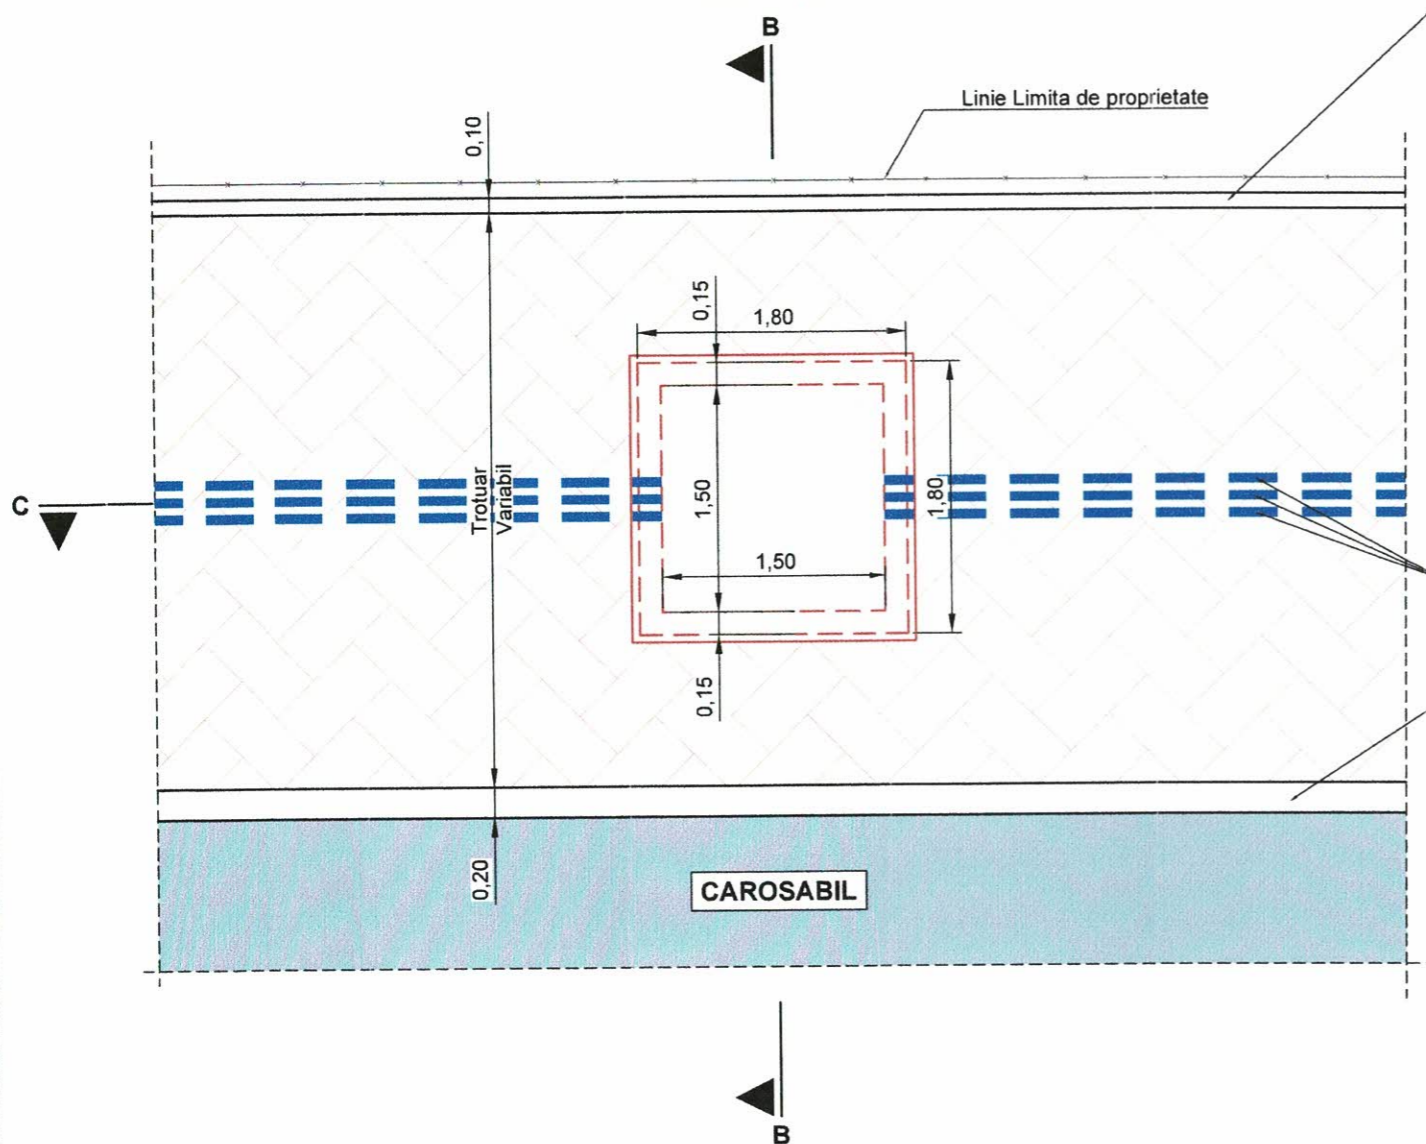

DETALIU CAMERA DE TRAGERE

SECTIUNEA B - B



Scara 1:50

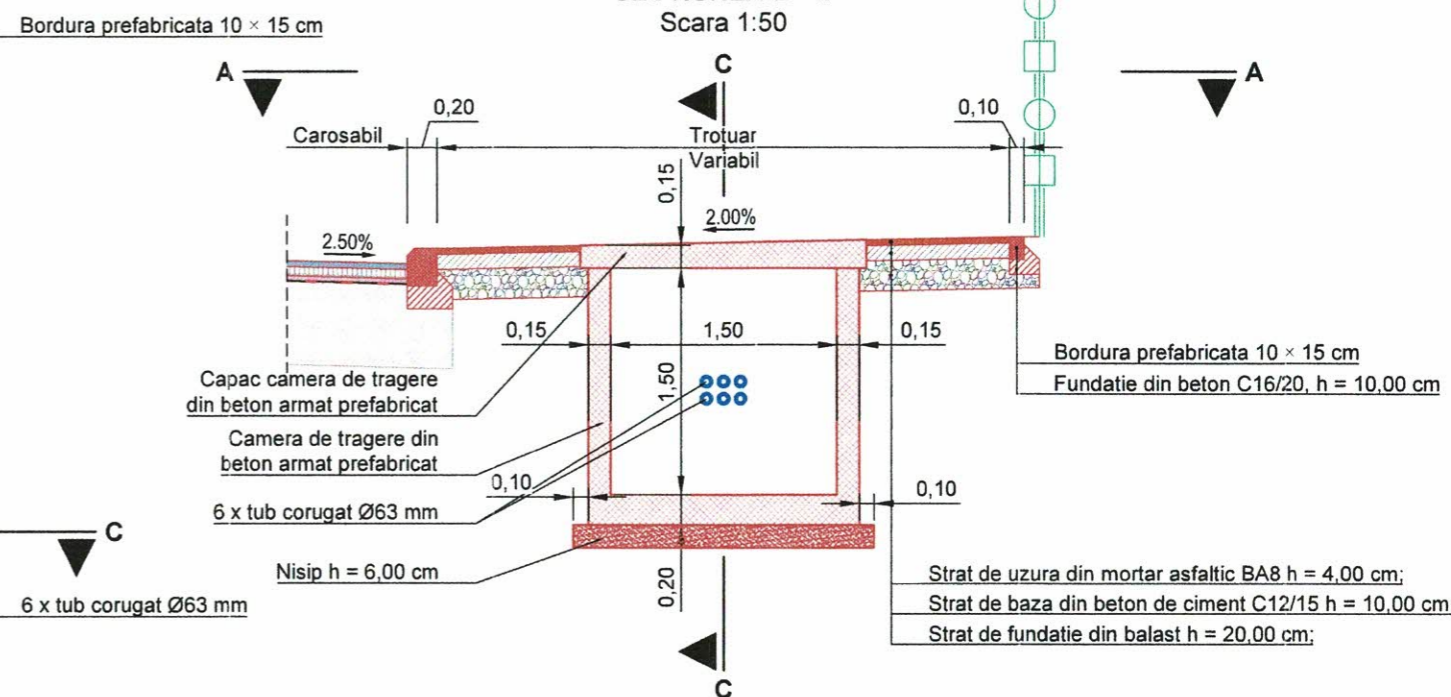

DETALIU CAMERA DE TRAGERE

SECTIUNEA C - C

Scara 1:50

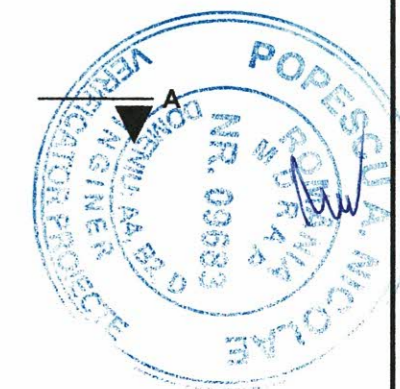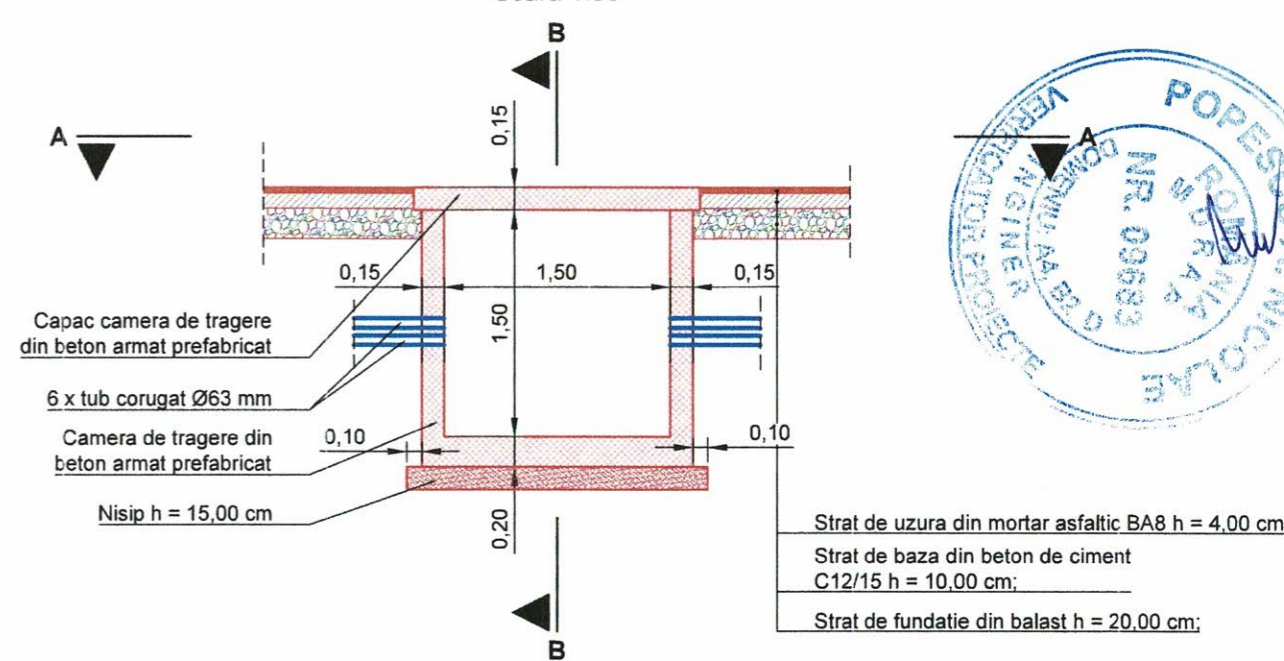

VERIFICATOR/ EXPERT	NUME	SEMNĂTURĂ	CERINȚE	REFERAT/ EXPERTIZA NR./ DATA
	SOCIETATEA ACVISTAR CONSTRUCT			
	S.C. ACVISTAR - CONSTRUCT S.C. SRL			Beneficiar: PRIMARIA MUNICIPIULUI TARGOVISTE
	Adresa: Str. Aviatorilor 2 C, Balta, jud. Prahova Cod postal 105200; Telefon: 0743-023 891; C.U.I. : 29369864; Nr. Registrul Comerțului: J29/1726/2011; Cod Caen: 7112.			Adresa : Str. Revoluției, nr. 1-3, cod postal 130011, mun. Targoviste, jud. Argeș; Telefon: 0040-245-611222; 0040-245-613928; 0040-245-611378; Fax: 0040-245-217951; E-mail: primariamunicipiulitargoviste@pmtgv.ro; Pagina de Internet: www.pmtgv.ro
				Proiect nr. 46 / 2020
SPECIFICAȚIE	NUME	SEMNĂTURĂ	Scara	Titlu proiect:
			1 : 50	„MODERNIZAREA SI REABILITAREA REȚELEI STRADALE DIN MUNICIPIUL TARGOVISTE, JUDEȚUL DAMBOVITA: STR. MAIOR EUGEN BREZISEANU, CALEA CAMPULUNG, STR. ANA IPATESCU, STR. LOCOTENENT PARVAN POPESCU, STR. MIHAI EMINESCU, STR. BĂRĂȚIEI, STR. ILFOVULUI, STR. COSTACHE OLAREANU SI STR. PORUMBEILOR”
Șef proiect	Moldanschi Victor		Data	Faza:
Proiectat	Moldanschi Victor		04 / 2020	P.T.E + C.S. + D.E.
Desenat	Moldanschi Victor			Titlu planșă
				DETALII CAMERA DE TRAGERE
				Planșa nr. D.D.E.7

Strada Ion Luca Caragiale



G1 - Trecere pentru pietoni



D8 - Pista pentru biciclete si ciclomotoare



A39 - Presemnalizare intersecție cu sens giratoriu



A22 - Presemnalizare trecere pietoni



D5 - Ocolire



C25 - Interzis a vira la dreapta



C1 - Accesul interzis



A22 - Presemnalizare trecere pietoni

Calea Campulung

Calea Campulung

Strada Tudor Vladimirescu

**LEGENDA:**

**1) Situatie proiectata:**

- Bordura prefabricata 20 x 25 cm
- Bordura prefabricata 10 x 15 cm
- Suprafata carosabila
- Suprafata trotuar
- Suprafata spatii verzi
- Gura de scurgere (Geiger) proiectata

**1) Situatie existenta:**



- Margine drum/bordura existenta
- Ax drum existent
- Limita cadastrala
- Limita gard/propietate
- Limita constructii existente
- Stalp din lemn existent
- Stalp din beton existent
- Punct de statie
- Cofret metalic existent
- Gura de scurgere (geiger) existenta

- Camin retea canalizare existent
- Camin retea gaze existent
- Copac existent
- Hidrant existent
- Indicator rutier existent

VERIFICATOR/ EXPERT	NUME	SEMĂNĂTURĂ	CERINȚE	REFERAT/ EXPERTIZA NR./ DATA
	SOCIETATEA ACVI STAR CONSTRUCT S.C. SRL			Beneficiar: PRIMARIA MUNICIPIULUI TARGOVISTE Adresa: Str. Revoluției, nr. 1-3, cod poștal 130011, mun. Târgoviște, jud. Argeș; Telefon: 0040-245-611222; 0040-245-613928; 0040-245-611378; Fax: 0040-245-217951; E-mail: primarulmunicipiulutargoviste@pmtgv.ro; Pagina de Internet: www.pmtgv.ro
Adresa: Str. Aviatorilor 20, Berceni, jud. Prahova, cod poștal 105200; Telefon: 0743-023 891; C.U.I.: 29369864; Nr. Registrul Comerțului: J40/1726/2011; Cod Caen: 7112.				Proiect nr. 46 / 2020
SPECIFICAȚIE	NUME	SEMĂNĂTURĂ	Scara 1 : 500	Titlu proiect: „MODERNIZAREA SI REABILITAREA REȚELEI STRADALE DIN MUNICIPIUL TARGOVISTE, JUDEȚUL DAMBOVITA: STR. MAIOR EUGEN BREZISEANU, CALEA CAMPULUNG, STR. ANA IPATESCU, STR. LOCOTENENT PARVAN POPESCU, STR. MIHAI EMINESCU, STR. BĂRĂȚIEI, STR. ILFOVULUI, STR. COSTACHE OLAREANU SI STR. PORUMBEILOR”
Șef proiect	Moldanschi Victor		Data 04 / 2020	Faza: P.T.E + C.S. + D.E.
Proiectat	Moldanschi Victor			Planșa nr. S.R.1.1
Desenat	Moldanschi Victor			





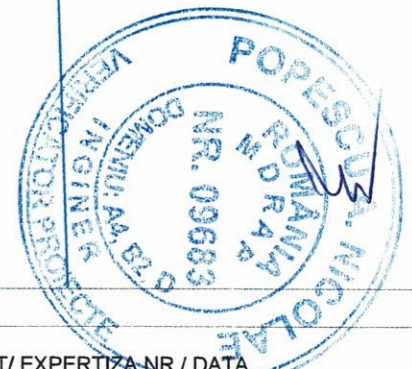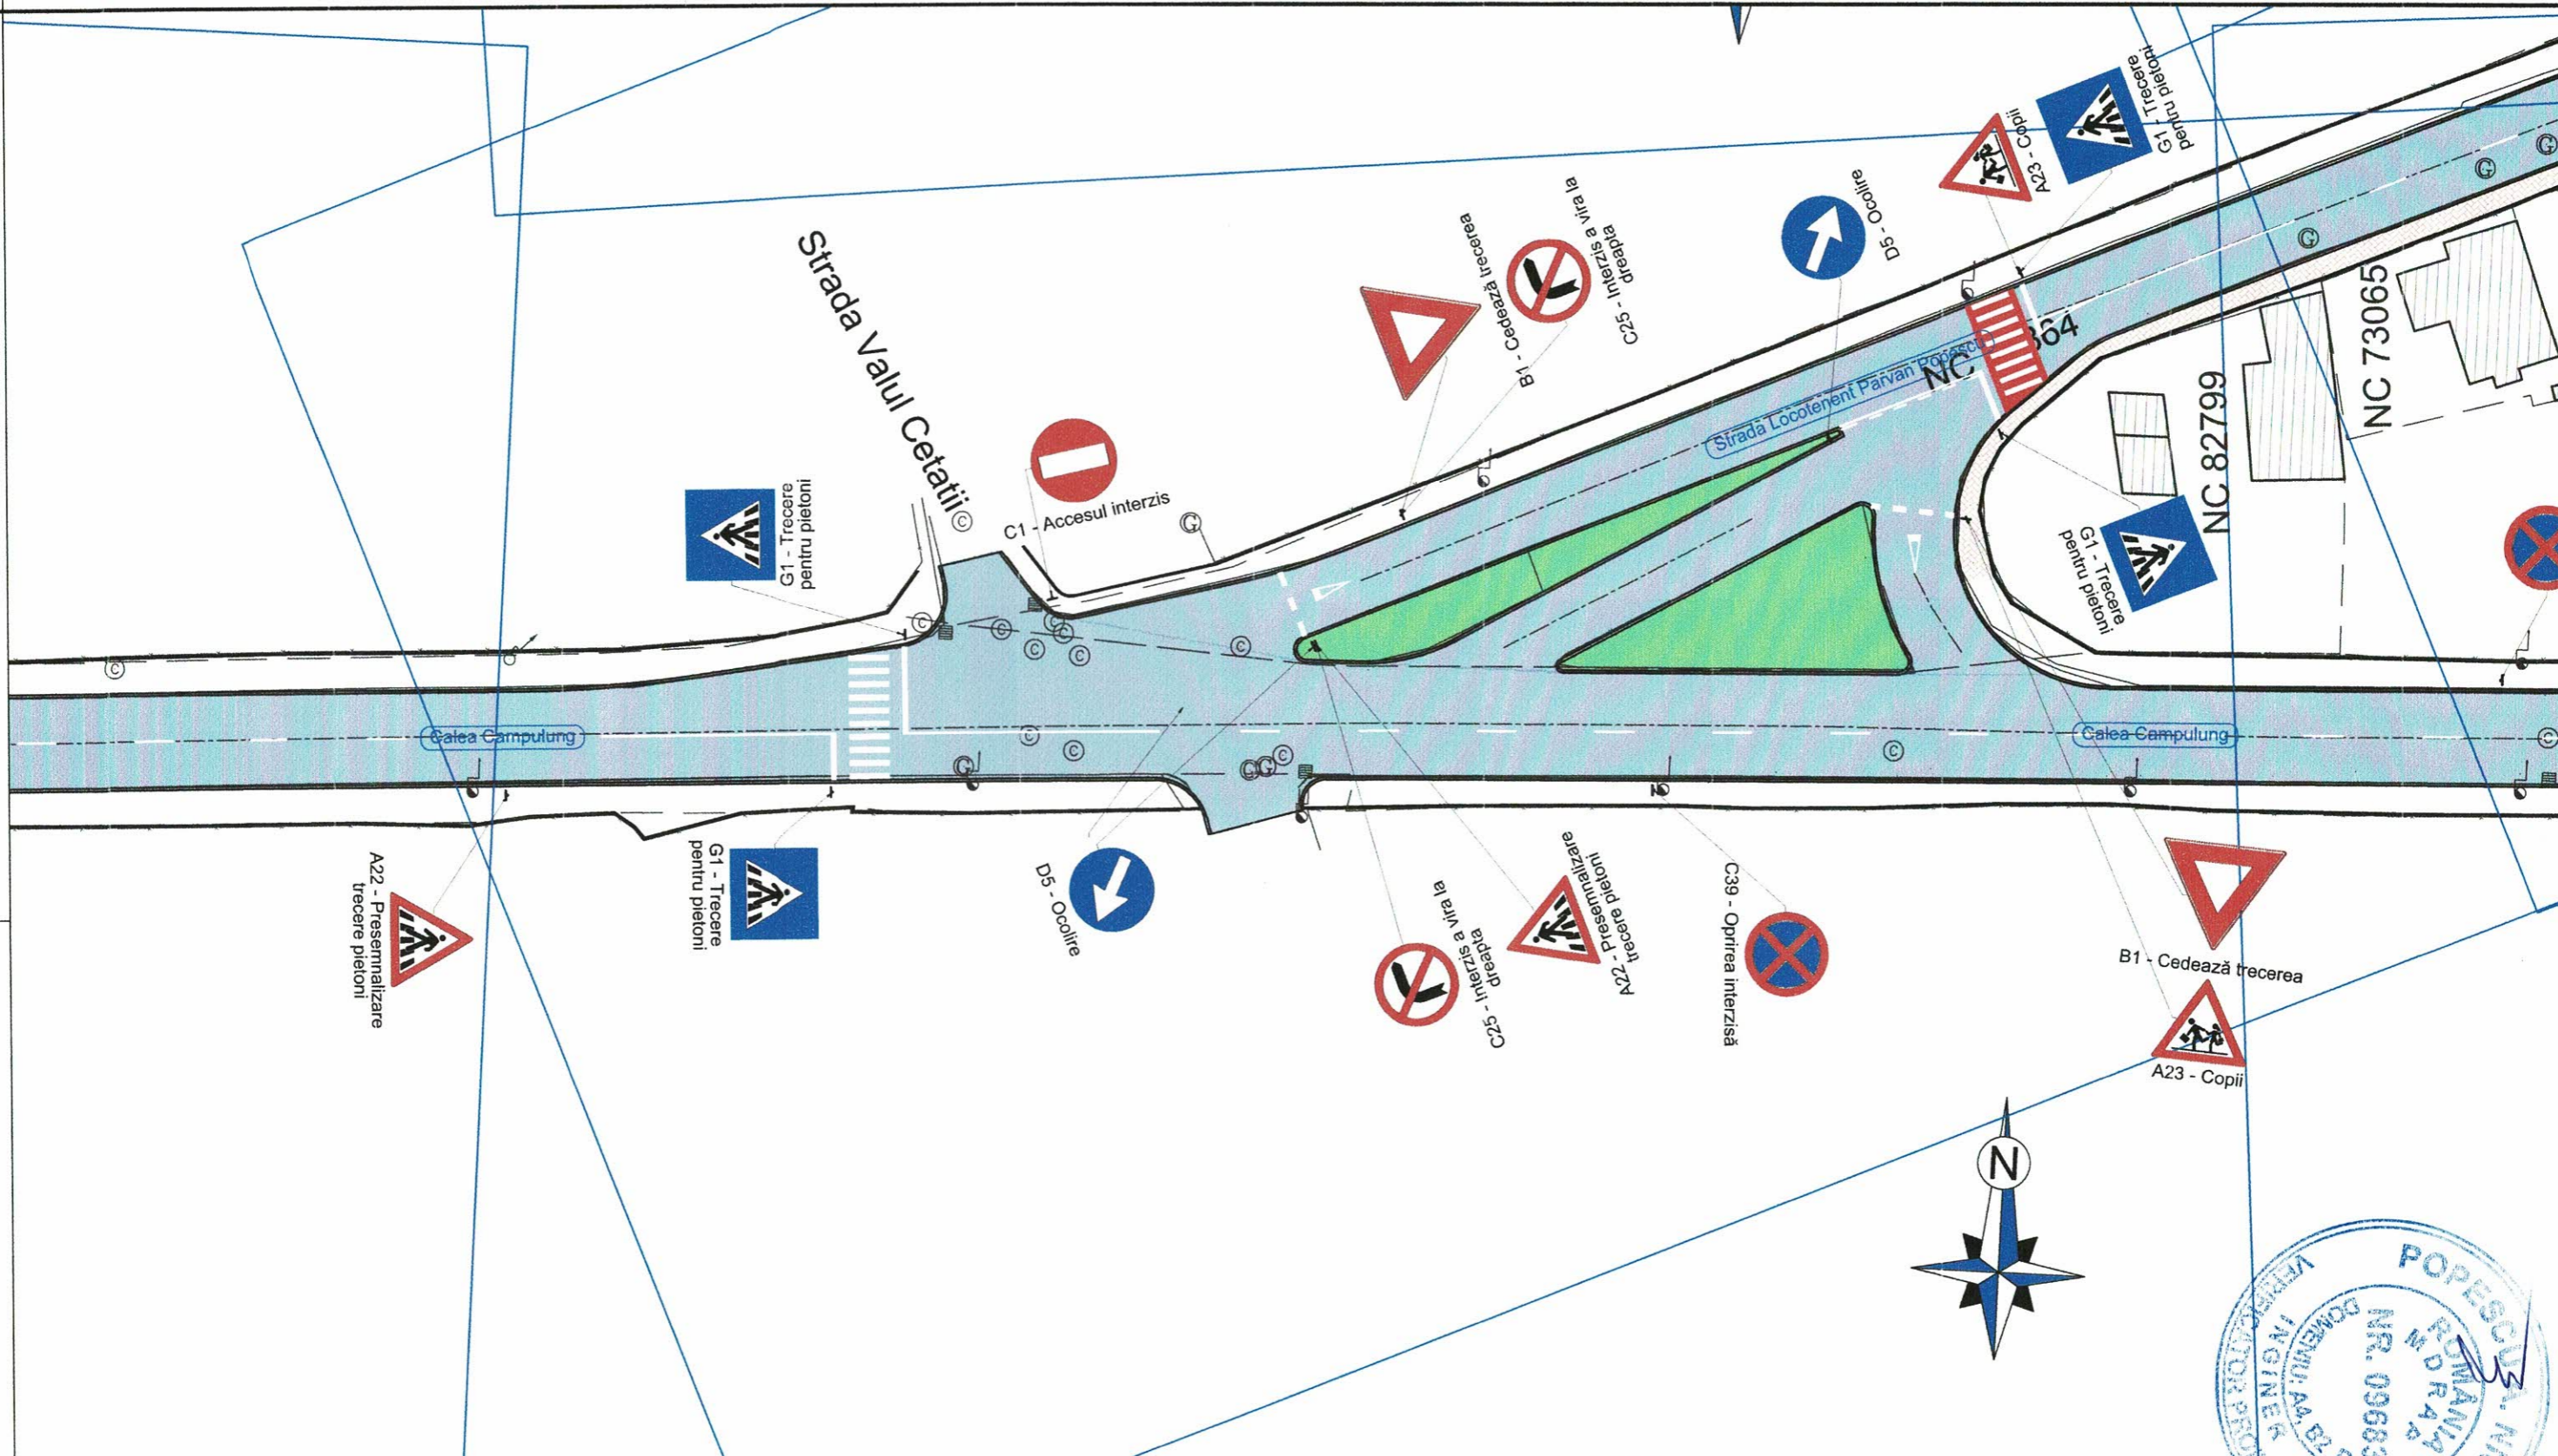

**LEGENDA:**


**1) Situatie proiectata:**

- Bordura prefabricata 20 x 25 cm
- Bordura prefabricata 10 x 15 cm
- Suprafata carosabila
- Suprafata trotuar
- Suprafata spatii verzi
- Gura de scurgere (Geiger) proiectata

**1) Situatie existenta:**




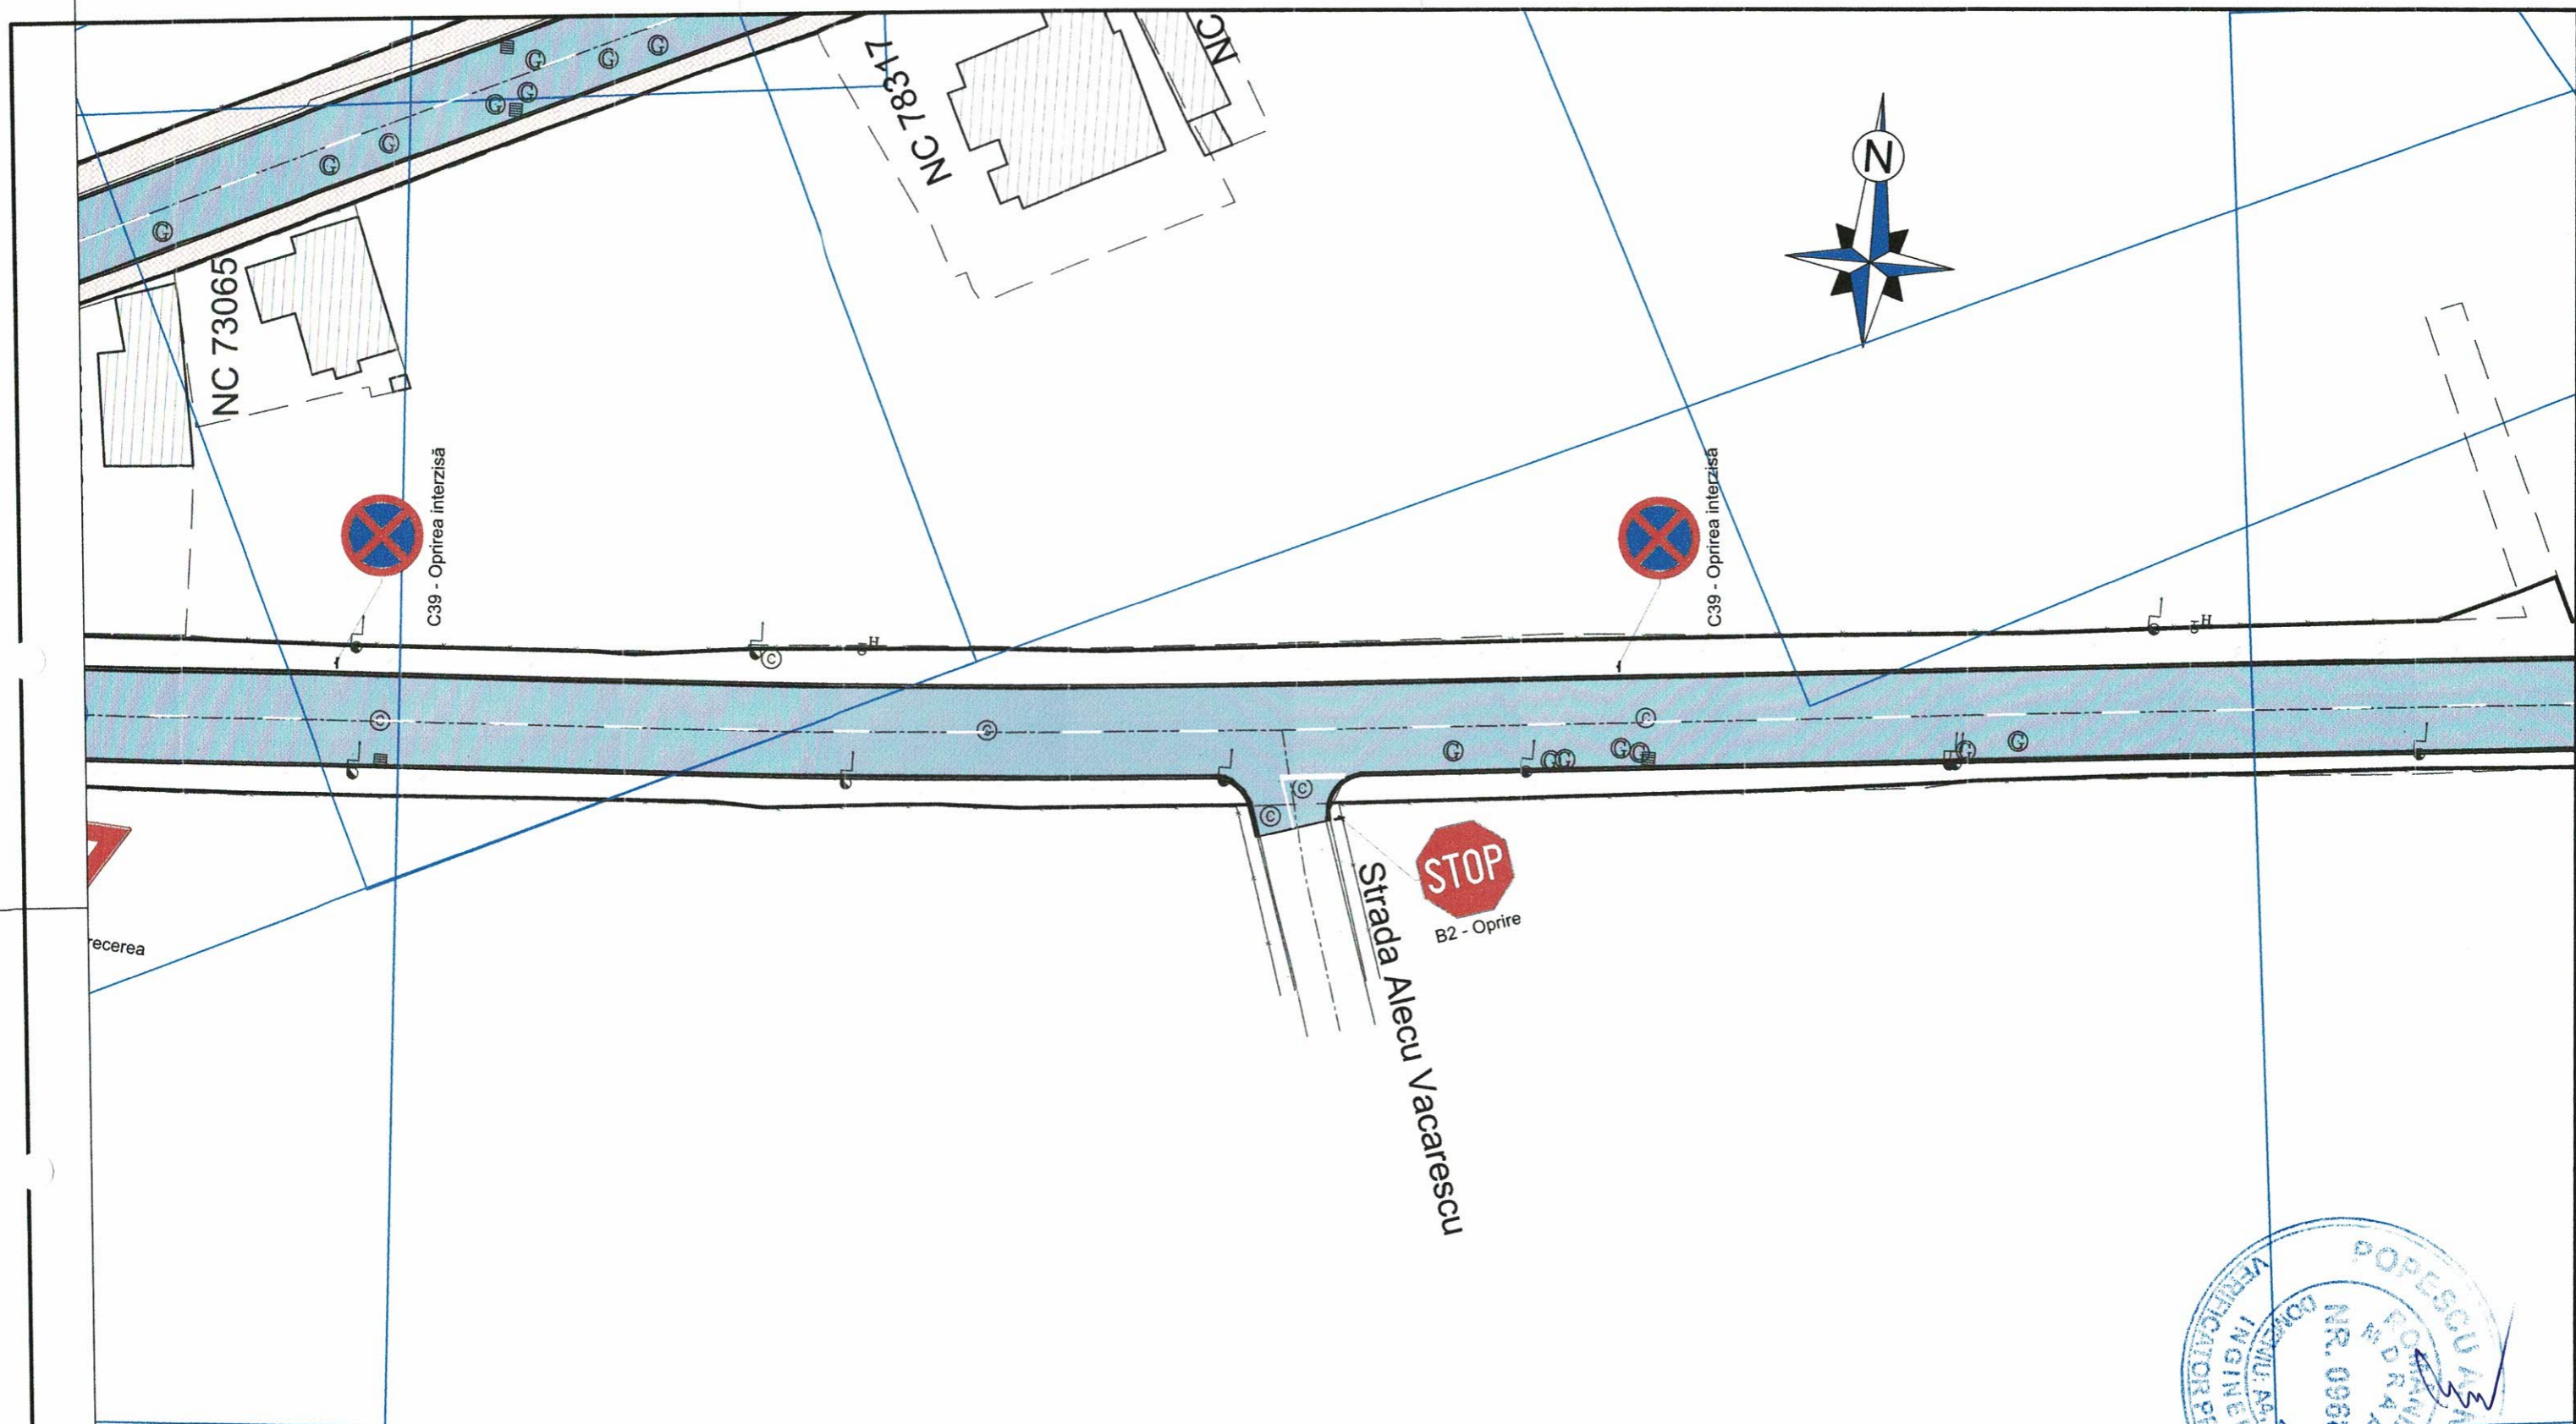


- Margine drum/bordura existenta
- Ax drum existent
- Limita cadastrala
- Limita gard/propietate
- Limita constructii existente
- Stalp din lemn existent
- Stalp din beton existent
- Punct de statie
- Cofret metallic existent
- Gura de scurgere (geiger) existenta
- Camin retea canalizare existent
- Camin retea gaze existent
- Copac existent
- Indicator rutier existent
- Hidrant existent

VERIFICATORI/ EXPERT	NUME	SEMNĂTURĂ	CERINȚE	REFERAT/ EXPERTIZA NR./ DATA
	 S.C. ACVI STAR CONSTRUCT S.C. SRL <small>Adresa: Str. Aviatorilor 2 G, Bănești, jud. Brașov, cod poștal 5105200;            Telefon: 0743-023 891;            C.U.I.: 29369864; Nr. Registrul Comerțului: J19/1726/2011; Cod Caen: 7112.</small>		 Scara 1 : 500	Beneficiar: <b>PRIMARIA MUNICIPIULUI TARGOVISTE</b> <small>Adresa: Str. Revoluției, nr. 1-3, cod poștal 130011, mun. Targoviste, jud. Argeș;            Telefon: 0040-245-611222; 0040-245-613928; 0040-245-611378; Fax: 0040-245-217951;            E-mail: primariamunicipiuluitargoviste@pmtgv.ro; Pagina de Internet: www.pmtgv.ro</small>
				Proiect nr. 46 / 2020
				Faza: P.T.E + C.S. + D.E.
				Planșa nr. S.R.1.2
				Tитул проєкт: „MODERNIZAREA SI REABILITAREA REȚELEI STRADALE DIN MUNICIPIUL TARGOVISTE, JUDEȚUL DAMBOVIȚA: STR. MAIOR EUGEN BREZISEANU, CALEA CAMPULUNG, STR. ANA IPATESCU, STR. LOCOTENENT PARVAN POPESCU, STR. MIHAI EMINESCU, STR. BARATIEI, STR. ILFOVULUI, STR. COSTACHE OLAREANU SI STR. PORUMBEILOR”
				Tитул планșă SEMNALIZARE RUTIERA




 



 



 









**LEGENDA:**

**1) Situatie proiectata:**



-  Bordura prefabricata 20 x 25 cm
-  Bordura prefabricata 10 x 15 cm
-  Suprafata carosabila
-  Suprafata trotuar
-  Suprafata spatii verzi
-  Gura de scurgere (Geiger) proiectata

**1) Situatie existenta:**

-  Margine drum/bordura existenta
-  Ax drum existent
-  Limita cadastrala
-  Limita gard/proprietate
-  Limita constructii existente
-  Camin retea canalizare existent
-  Camin retea gaze existent
-  Copac existent
-  Indicator rutier existent
-  Hidrant existent
-  Stalp din lemn existent
-  Stalp din beton existent
-  Punct de statie
-  Cofret metalic existent
-  Gura de scurgere (geiger) existenta

<b>VERIFICATORI/ EXPERT</b>	 NUME SEMNĂTURĂ	<b>CERINȚE</b>	REFERAT/ EXPERTIZA NR./ DATA	
S.C. ACVI STAR CONSTRUCT S.C. SRL <small>Adresa: Str. Aviatorilor 2 C, Băicoi, jud. Prahova, cod postal 105200;          Telefon: 0743-023 891;          C.U.I. : 29369864; Nr. Registrul Comerțului: J29/126/2011; Cod Caen: 7112.</small>			<b>Beneficiar:</b> PRIMARIA MUNICIPIULUI TARGOVISTE <small>Adresa: Str. Revoluției, nr. 1-3, cod postal 130011, mun. Târgoviste, jud. Argeș;          Telefon: 0040-245-611222; 0040-245-513928; 0040-245-611378; Fax: 0040-245-217951;          E-mail: primarul@municiplulutargoviste@pmtgv.ro; Pagina de Internet: www.pmtgv.ro</small>	Proiect nr. <b>46 / 2020</b>
<b>SPECIFICAȚIE</b>	<b>NUME</b>	<b>SEMNĂTURĂ</b>	<b>Scara</b>	<b>Titlu proiect:</b>
Șef proiect	Moldanschi Victor		1 : 500	„MODERNIZAREA SI REABILITAREA REȚELEI STRADALE DIN MUNICIPIUL TARGOVISTE, JUDEȚUL DAMBOVIȚA: STR. MAIOR EUGEN BREZISEANU, CALEA CAMPULUNG, STR. ANA IPATESCU, STR. LOCOTENENT PARVAN POPESCU, STR. MIHAI EMINESCU, STR. BĂRĂȚIEI, STR. ILFOVULUI, STR. COSTACHE OLAREANU SI STR. PORUMBEILOR”
Proiectat	Moldanschi Victor		<b>Data</b>	<b>Titlu planșă</b>
Desenat	Moldanschi Victor		04 / 2020	SEMNALIZARE RUTIERA
				<b>Faza:</b> P.T.E + C.S. + D.E.
				<b>Planșa nr.</b> S.R.1.3




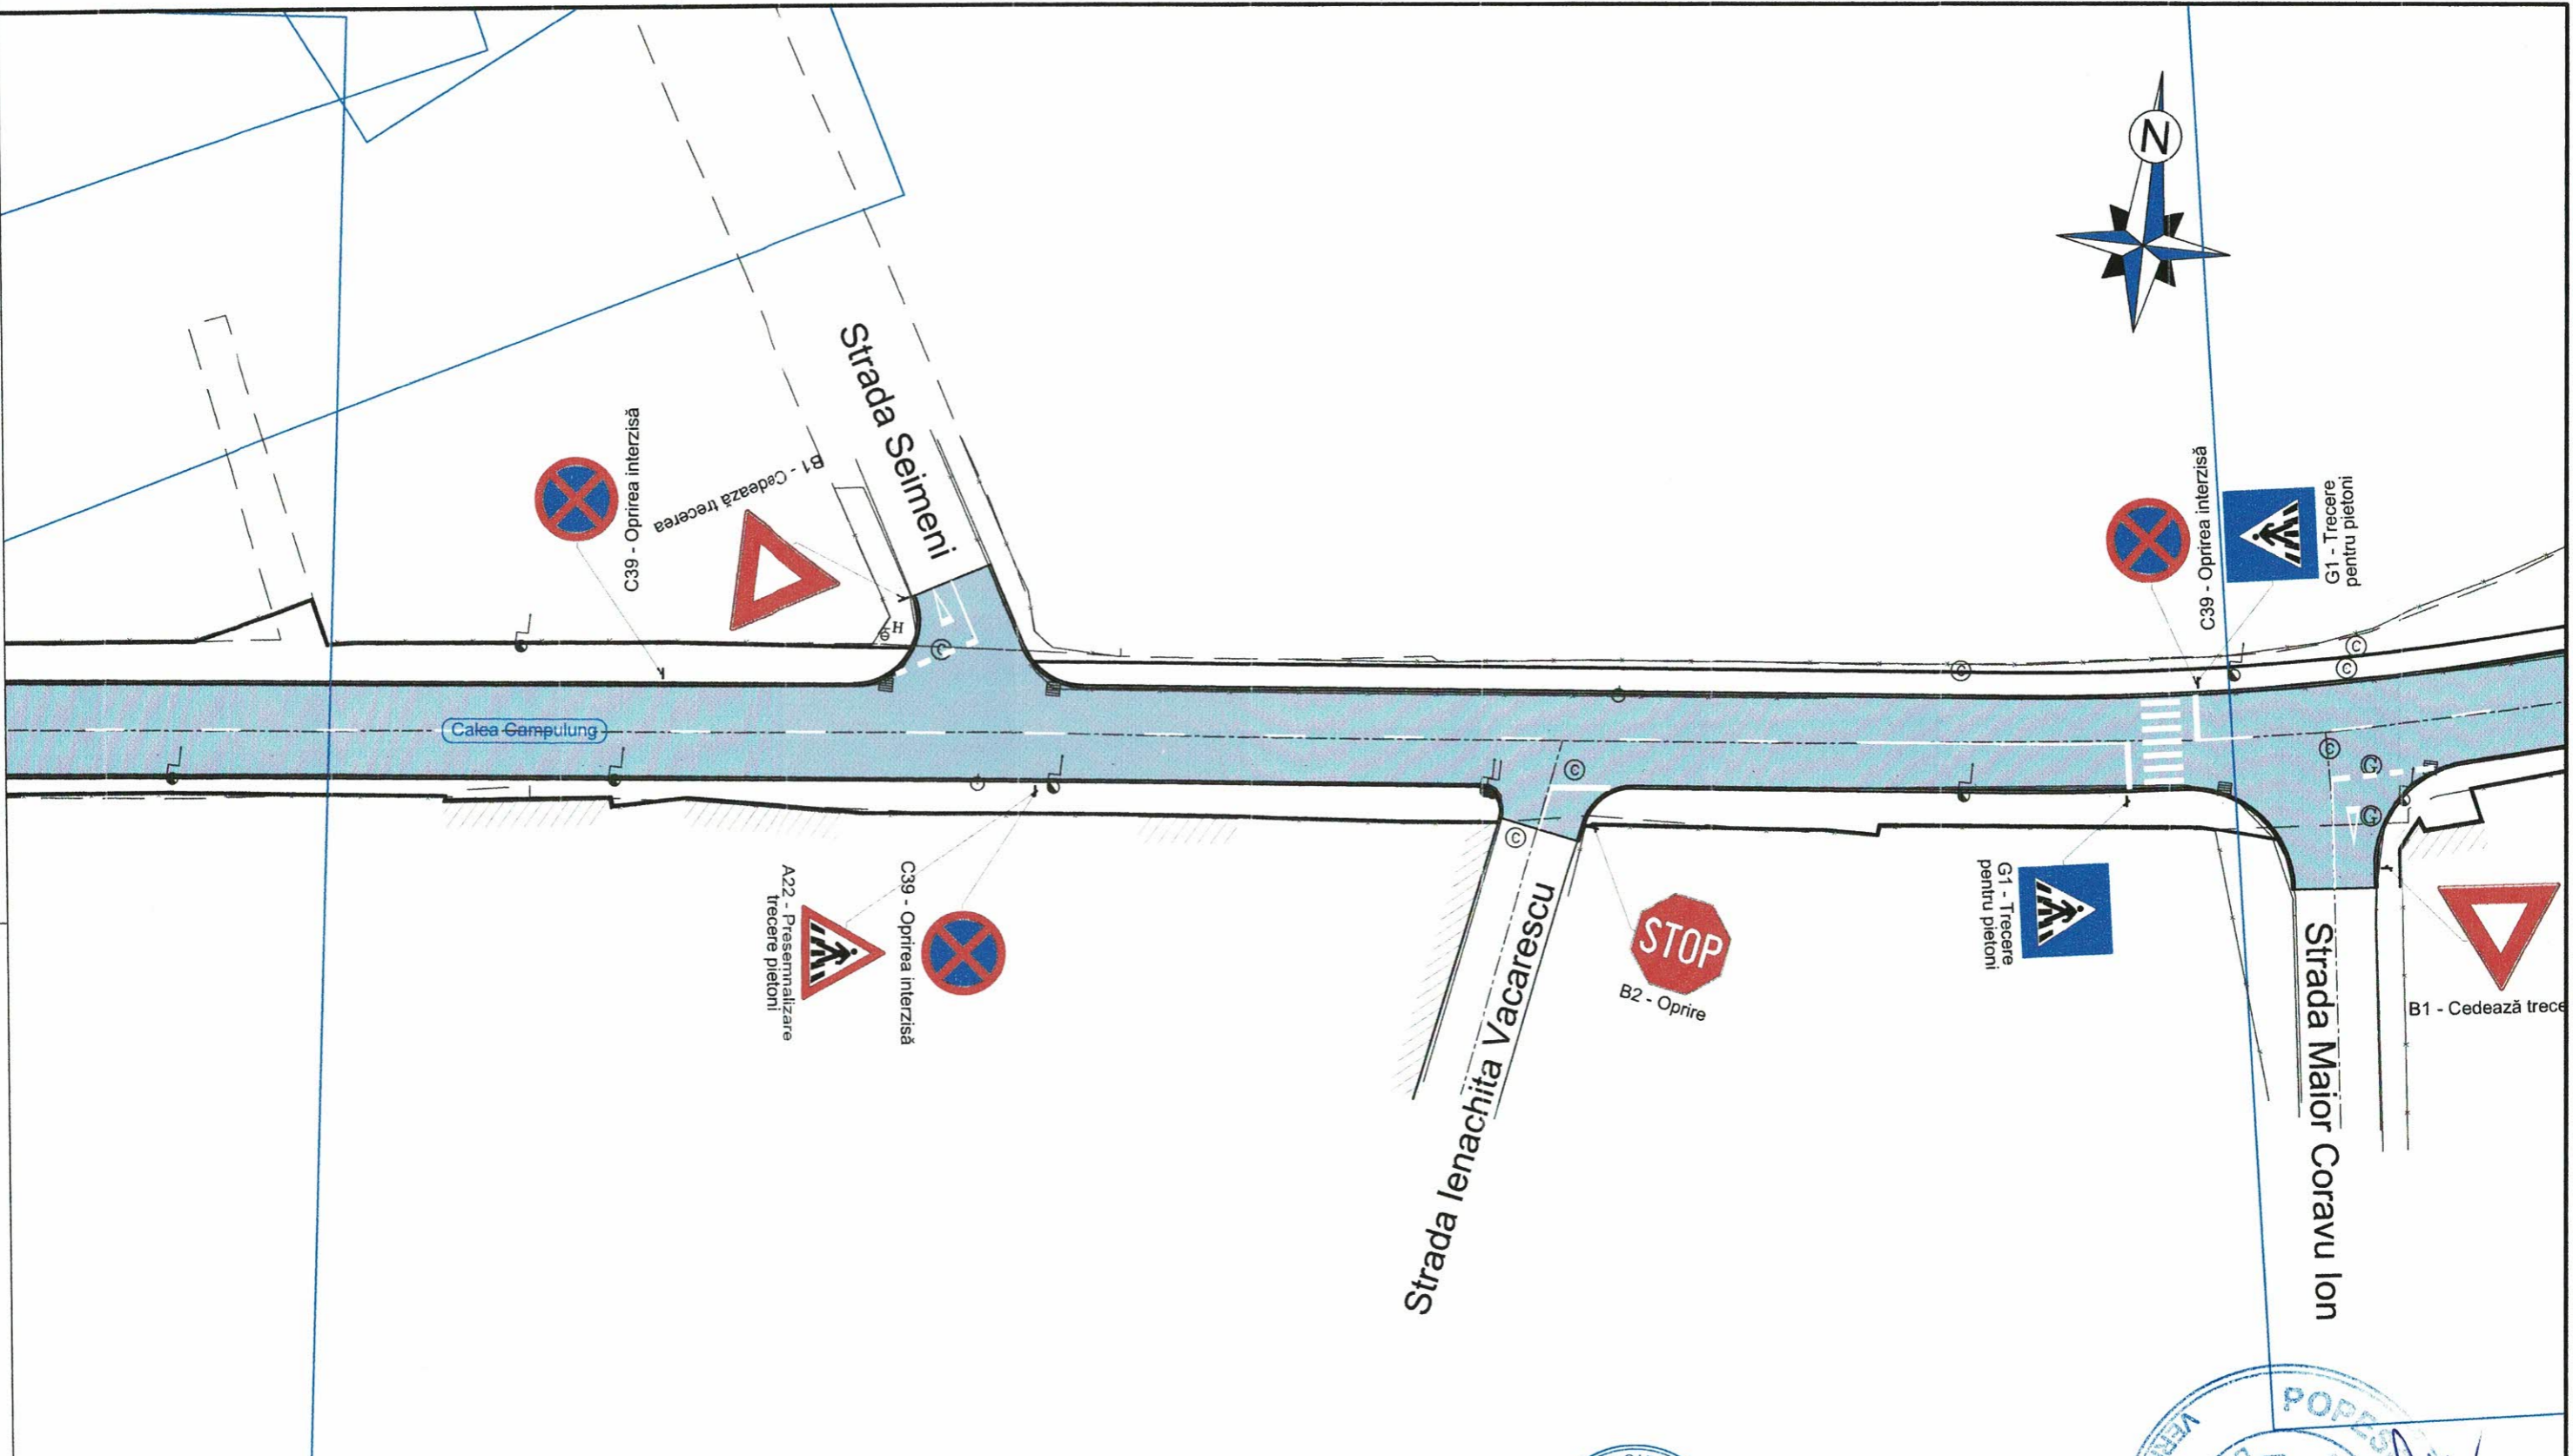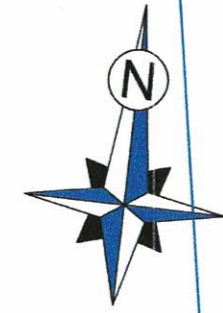

**LEGENDA:**

- |                                |                                      |                               |                                     |
|--------------------------------|--------------------------------------|-------------------------------|-------------------------------------|
| <b>1) Situatie proiectata:</b> |                                      | <b>1) Situatie existenta:</b> |                                     |
|                                | Bordura prefabricata 20 x 25 cm      |                               | Margine drum/bordura existenta      |
|                                | Bordura prefabricata 10 x 15 cm      |                               | Ax drum existent                    |
|                                | Suprafata carosabila                 |                               | Limita cadastrala                   |
|                                | Suprafata trotuar                    |                               | Limita gard/propietate              |
|                                | Suprafata spatii verzi               |                               | Limita constructii existente        |
|                                | Gura de scurgere (Geiger) proiectata |                               | Stalp din lemn existent             |
|                                |                                      |                               | Stalp din beton existent            |
|                                |                                      |                               | Punct de statie                     |
|                                |                                      |                               | Cofret metalic existent             |
|                                |                                      |                               | Gura de scurgere (geiger) existenta |
|                                |                                      |                               | Camin retea canalizare existent     |
|                                |                                      |                               | Camin retea gaze existent           |
|                                |                                      |                               | Copac existent                      |
|                                |                                      |                               | Indicator rutier existent           |
|                                |                                      |                               | Hidrant existent                    |

VERIFICATORI/ EXPERT	NUME	SEMĂTURĂ	CERINȚE	REFERAT/ EXPERTIZA NR./ DATA
	S.C. ACVI STAR - CONSTRUCT S.C. SRL			Beneficiar: PRIMARIA MUNICIPIULUI TARGOVISTE
	Adresa: Str. Aviatorilor 2 C, Balcoi, Jud. Prahova, cod postal 105200; Telefon: 0743-023 891; C.U.I. : 29369864; Nr. Registrul Comertului: J29/1726/2011; Cod Caen: 7112.			Proiect nr. 46 / 2020
SPECIFICAȚIE	NUME	SEMĂTURĂ	Scara	Titlu proiect:
Șef proiect	Moldanschi Victor		1 : 500	„MODERNIZAREA SI REABILITAREA REȚELEI STRĂDALE DIN MUNICIPIUL TARGOVISTE, JUDEȚUL DAMBOVIȚA: STR. MAIOR EUGEN BREZISEANU, CALEA CAMPULUNG, STR. ANA IPATESCU, STR. LOCOTENENT PARVAN POPESCU, STR. MIHAI EMINESCU, STR. BĂRĂȚIEI, STR. ILFOVULUI, STR. COSTACHE OLAREANU SI STR. PORUMBEILOR”
Proiectat	Moldanschi Victor		Data	Faza: P.T.E + C.S. + D.E.
Desenat	Moldanschi Victor		04 / 2020	Titlu planșă SEMNALIZARE RUTIERA
				Planșa nr. S.R.1.4

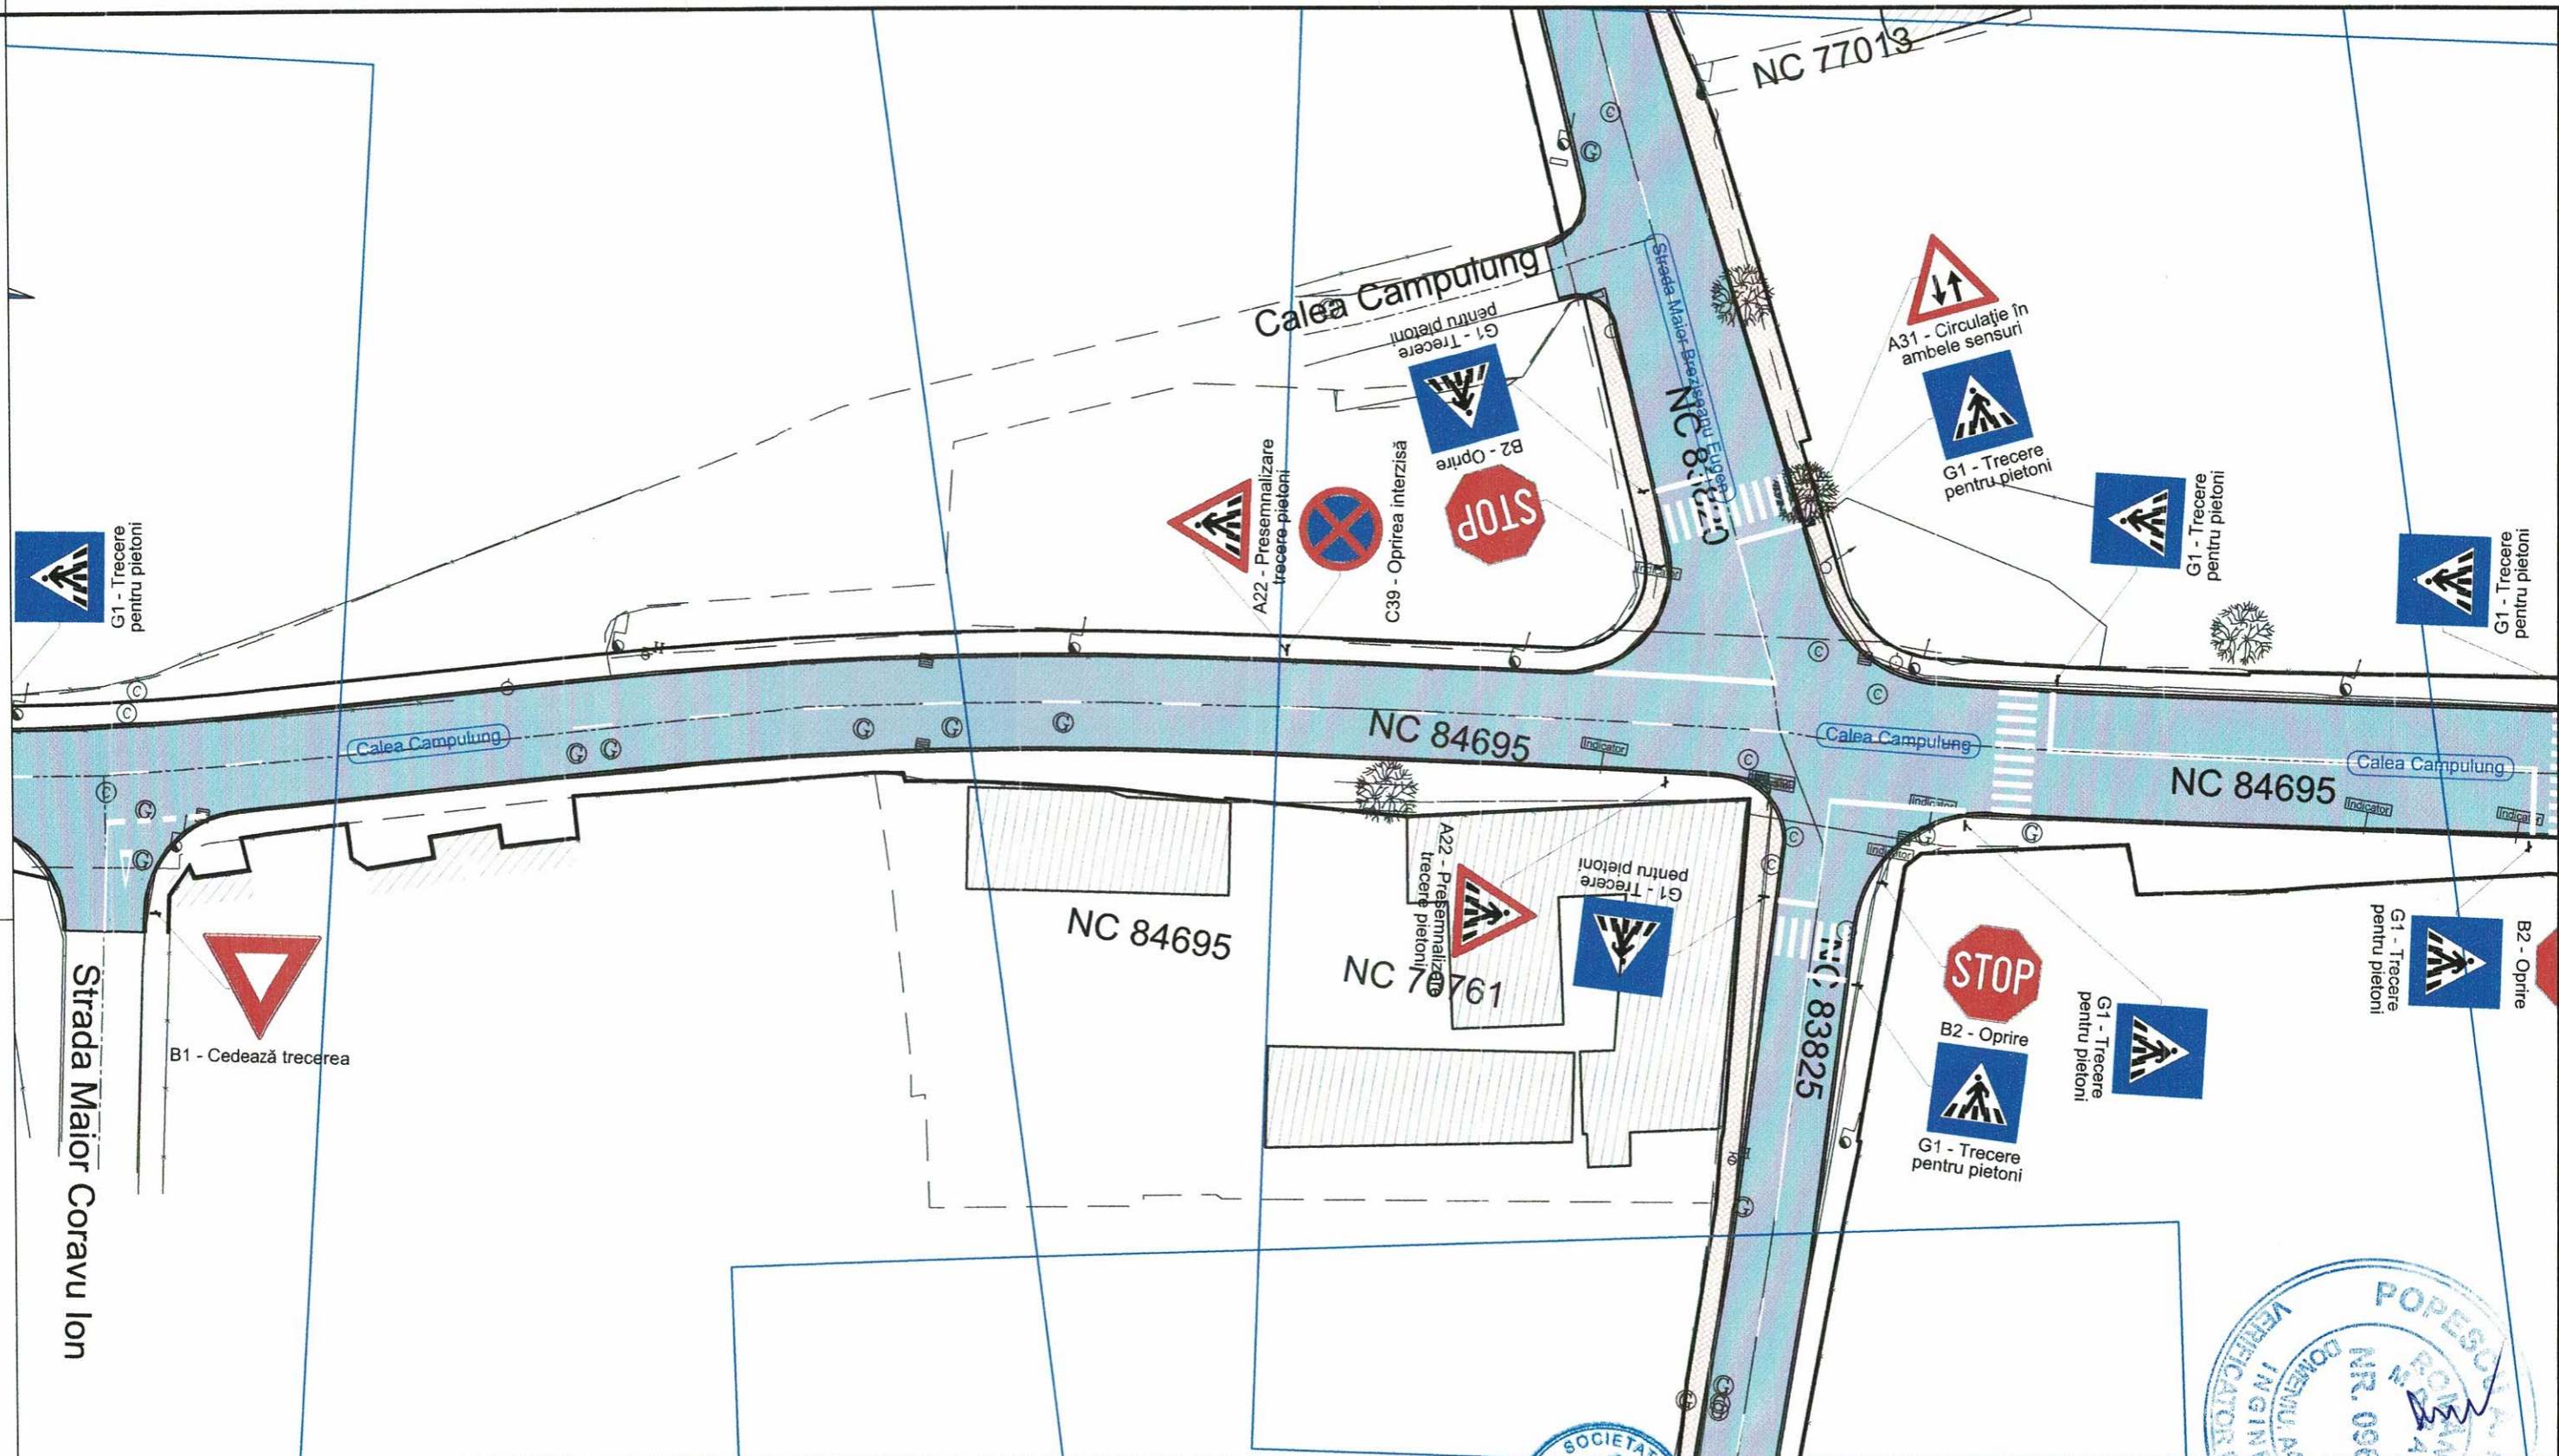

**LEGENDA:**

**1) Situatie proiectata:**

- Bordura prefabricata 20 x 25 cm
- Bordura prefabricata 10 x 15 cm
- Suprafata carosabila
- Suprafata trotuar
- Suprafata spatii verzi
- Gura de scurgere (Geiger) proiectata



**1) Situatie existenta:**

- Margine drum/bordura existenta
- Ax drum existent
- Limita cadastrala
- Limita gard/propietate
- Limita constructii existente
- Stalp din lemn existent
- Stalp din beton existent
- Punct de statie
- Cofret metallic existent
- Gura de scurgere (geiger) existenta

- Camin retea canalizare existent
- Camin retea gaze existent
- Copac existent
- Indicator rutier existent
- Hidrant existent

VERIFICATORII/ EXPERT	ACI NUME	SEMNAȚURĂ	CERINȚE	REFERAT/ EXPERTIZA NR./ DATA
	S.C. ACVI STAR CONSTRUCT S.C. SRL			Beneficiar: PRIMARIA MUNICIPIULUI TARGOVISTE
	Adresa: Str. Aviatorilor 2 C, Balcani, jud. Prahova, cod postal 105200; Telefon: 0743-023 891; C.U.I. : 29369864; Nr. Registrul Comerțului: J29/1726/2011; Cod Caen: 7112.			Adresa: Str. Revoluției, nr. 1-3, cod postal 130011, mun. Târgoviste, jud. Argeș; Telefon: 0040-245-611222; 0040-245-613928; 0040-245-611378; Fax: 0040-245-217951; E-mail: primarulmunicipiuluitargoviste@pmtgv.ro; Pagina de Internet: www.pmtgv.ro
			Scara 1 : 500	Proiect nr. 46 / 2020
SPECIFICAȚIE	NUME	SEMNAȚURĂ		Titlu proiect: „MODERNIZAREA SI REABILITAREA REȚELEI STRADALE DIN MUNICIPIUL TARGOVISTE, JUDEȚUL DAMBOVIȚA, STR. MAIOR EUGEN BREZISEANU, CALEA CAMPULUNG, STR. ANA IPĂTESCU, STR. LOCOTENENT PARVAN POPESCU, STR. MIHAI EMINESCU, STR. BARĂȚIEI, STR. ILFOVULUI, STR. COSTACHE OLAREANU SI STR. PORUMBEIŁOR”
Șef proiect	Moldanschi Victor			Faza: P.T.E + C.S. + D.E.
Proiectat	Moldanschi Victor		Data 04 / 2020	Titlu planșă SEMNALIZARE RUTIERA
Desenat	Moldanschi Victor			Planșa nr. S.R.1.5



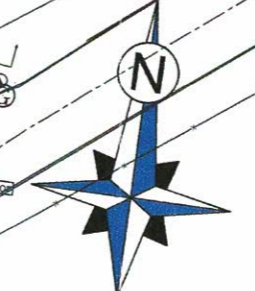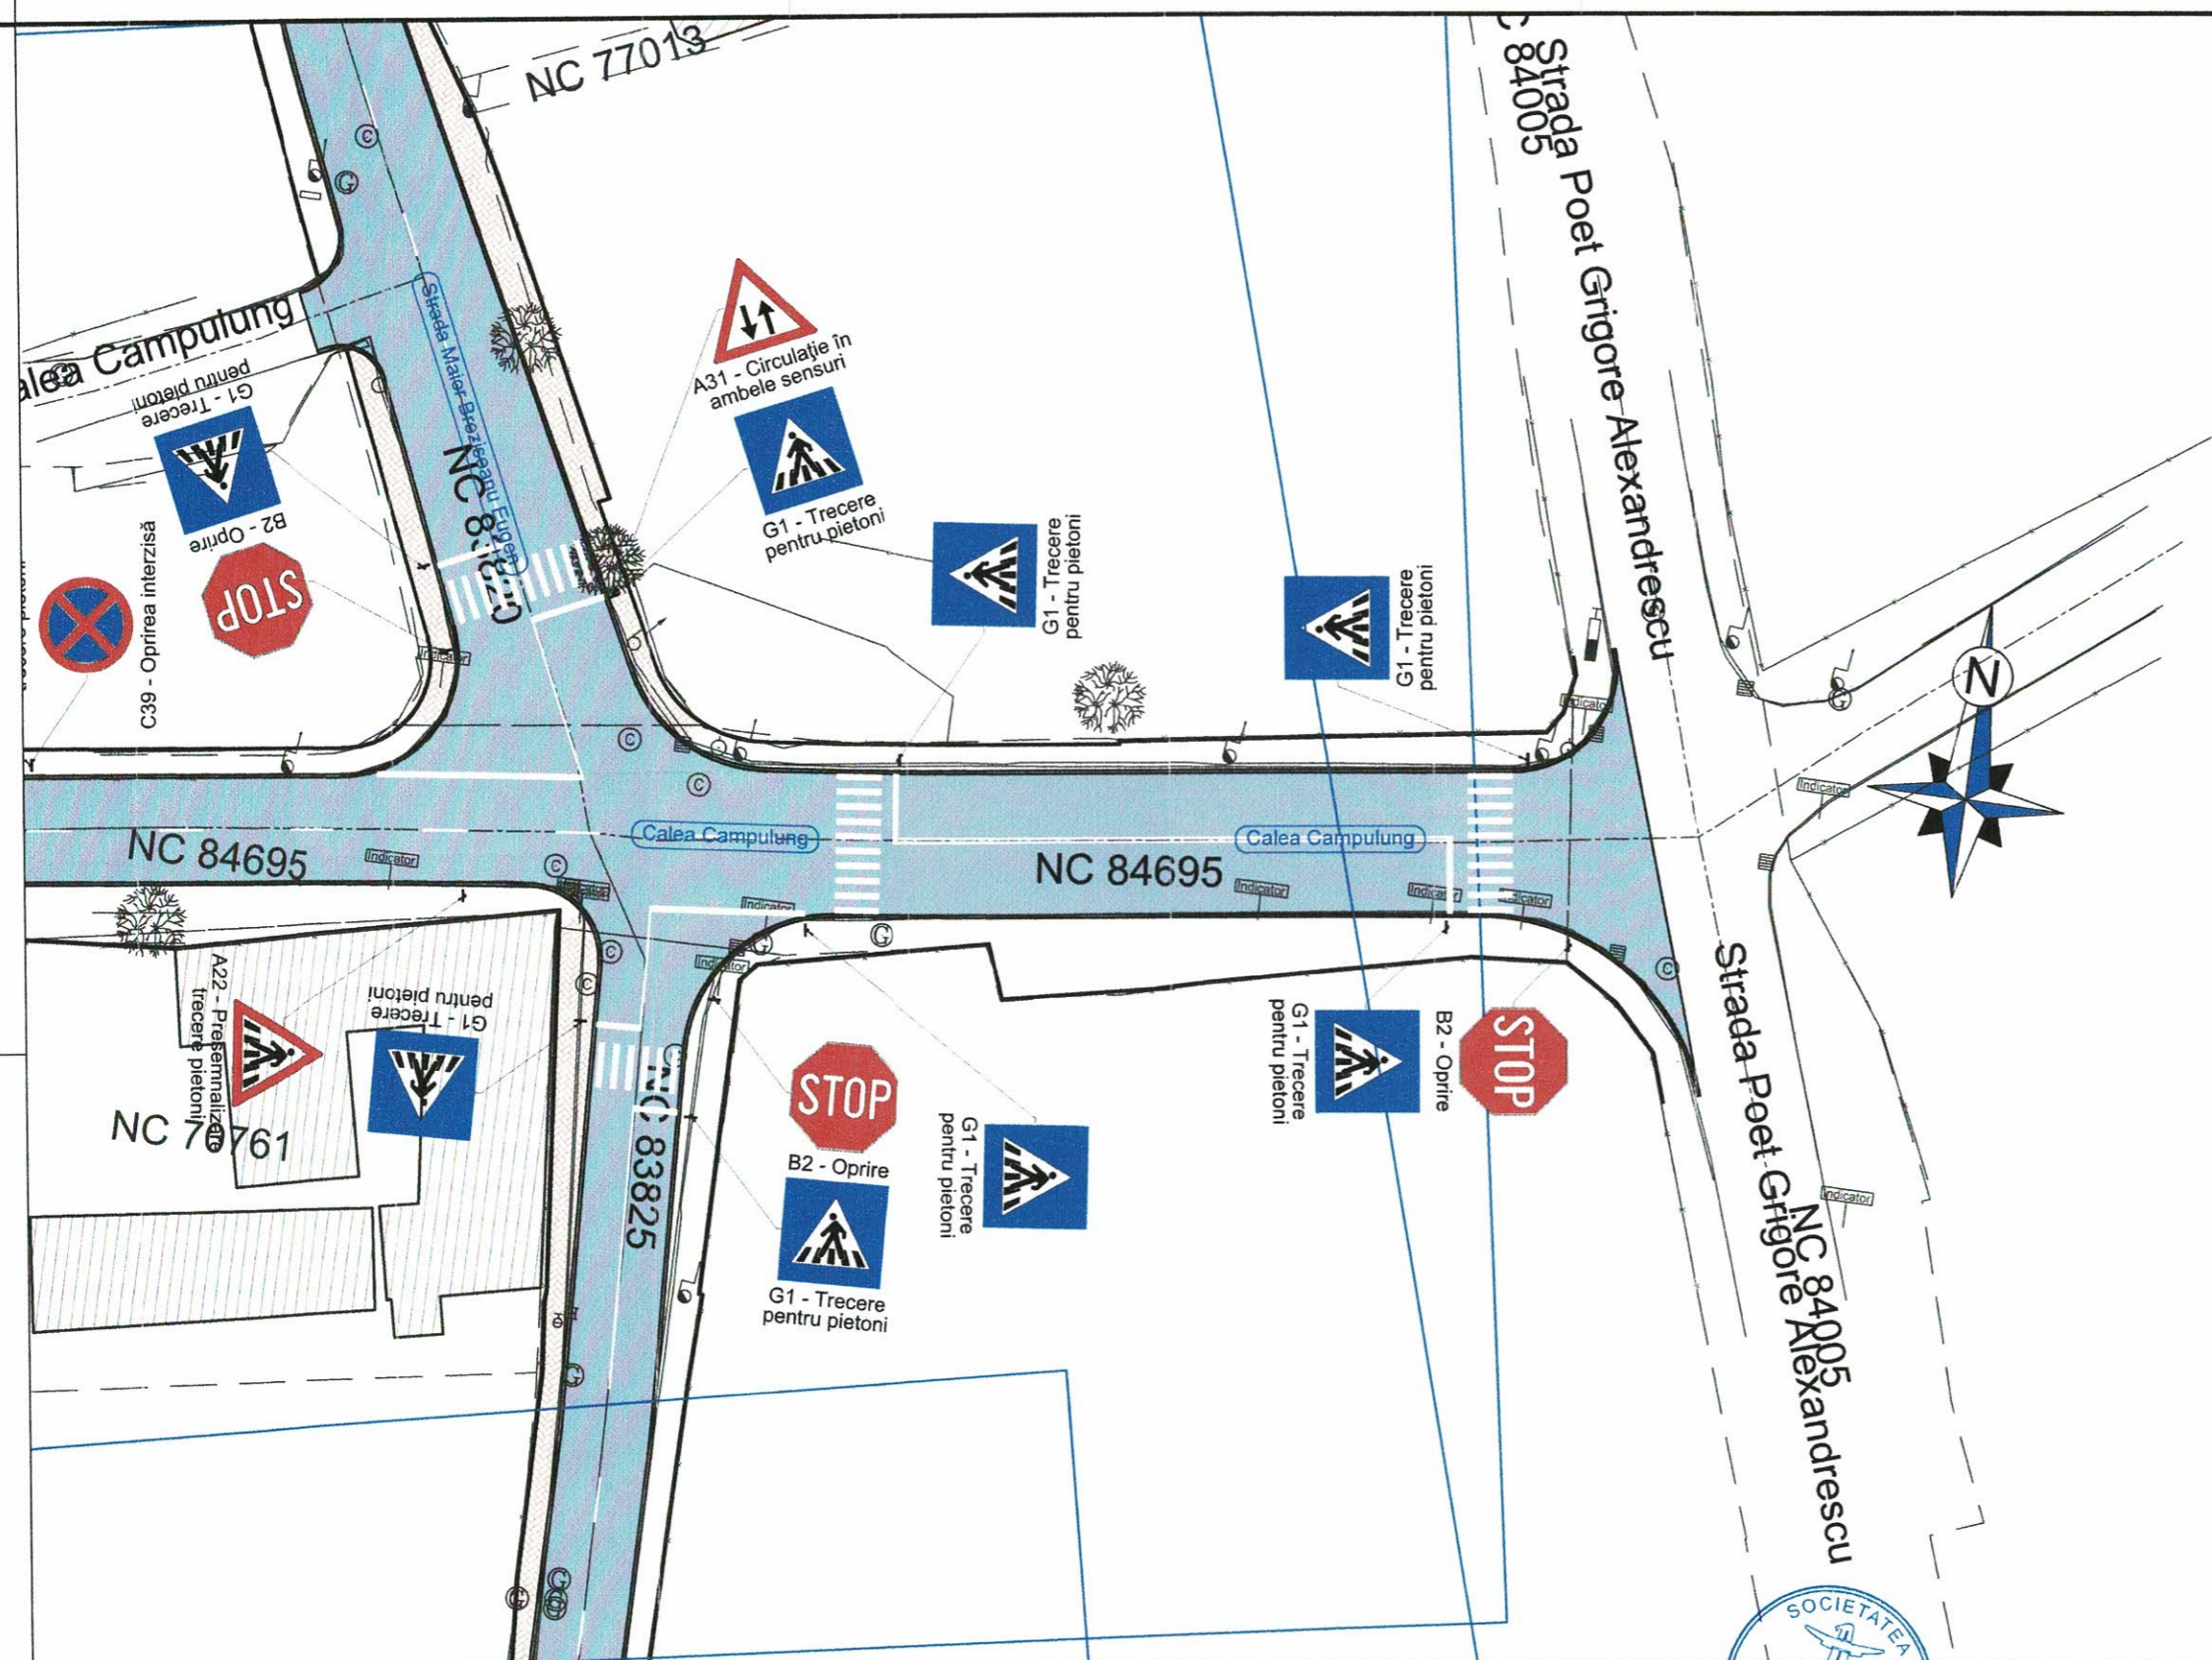


**LEGENDA:**

<b>1) Situatii proiectate:</b>	<b>1) Situatii existente:</b>	
Bordura prefabricata 20 x 25 cm	Margine drum/bordura existenta	Camin retea canalizare existent
Bordura prefabricata 10 x 15 cm	Ax drum existent	Camin retea gaze existent
Suprafata carosabila	Limita cadastrala	Copac existent
Suprafata trotuar	Limita gard/proprietate	Indicator rutier existent
Suprafata spatii verzi	Limita constructii existente	Hidrant existent
Gura de scurgere (Geiger) proiectata	Stalp din lemn existent	
	Stalp din beton existent	
	Punct de statie	
	Cofret metalic existent	
	Gura de scurgere (geiger) existenta	

VERIFICATOR EXPERT	NUME <i>ACVI STAR</i>	SEMNĂTURĂ	CERINȚE	REFERAT/ EXPERTIZA NR./ DATA
S.C. ACVI STAR - CONSTRUCT S.C. SRL <small>Adresa: Str. Aviatorilor 2 C, Baicoi, jud. Prahova, cod postal 105200; Telefon: 0743-023 891; C.U.I. : 2936986-4; Nr. Registrul Comertului: J29/1726/2011; Cod Caen: 7112.</small>				Beneficiar: <b>PRIMARIA MUNICIPIULUI TARGOVISTE</b> <small>Adresa: Str. Revolutiei, nr. 1-3, cod postal 130011, mun. Targoviste, jud. Arges; Telefon: 0040-245-611222; 0040-245-613928; 0040-245-611378; Fax: 0040-245-217951; E-mail: primarulmunicipiuluitargoviste@pmtgv.ro; Pagina de Internet: www.pmtgv.ro</small>
SPECIFICAȚIE	NUME	SEMNĂTURĂ	Scara	Titlu proiect:
Șef proiect	Moldanschi Victor		1 : 500	„MODERNIZAREA SI REABILITAREA REȚELEI STRADALE DIN MUNICIPIUL TARGOVISTE, JUDEȚUL DAMBOVIȚA: STR. MAIOR EUGEN BREZISEANU, CALEA CAMPULUNG, STR. ANA IPATESCU, STR. LOCOTENENT PARVAN POPESCU, STR. MIHAI EMINESCU, STR. BĂRĂȚIEI, STR. ILFOVULUI, STR. COSTACHE OLAREANU SI STR. PORUMBEILOR”
Proiectat	Moldanschi Victor		Data	Titlu planșă
Desenat	Moldanschi Victor		04 / 2020	SEMNALIZARE RUTIERA
				Proiect nr. 46 / 2020
				Faza: P.T.E + C.S. + D.E.
				Planșa nr. S.R.1.6





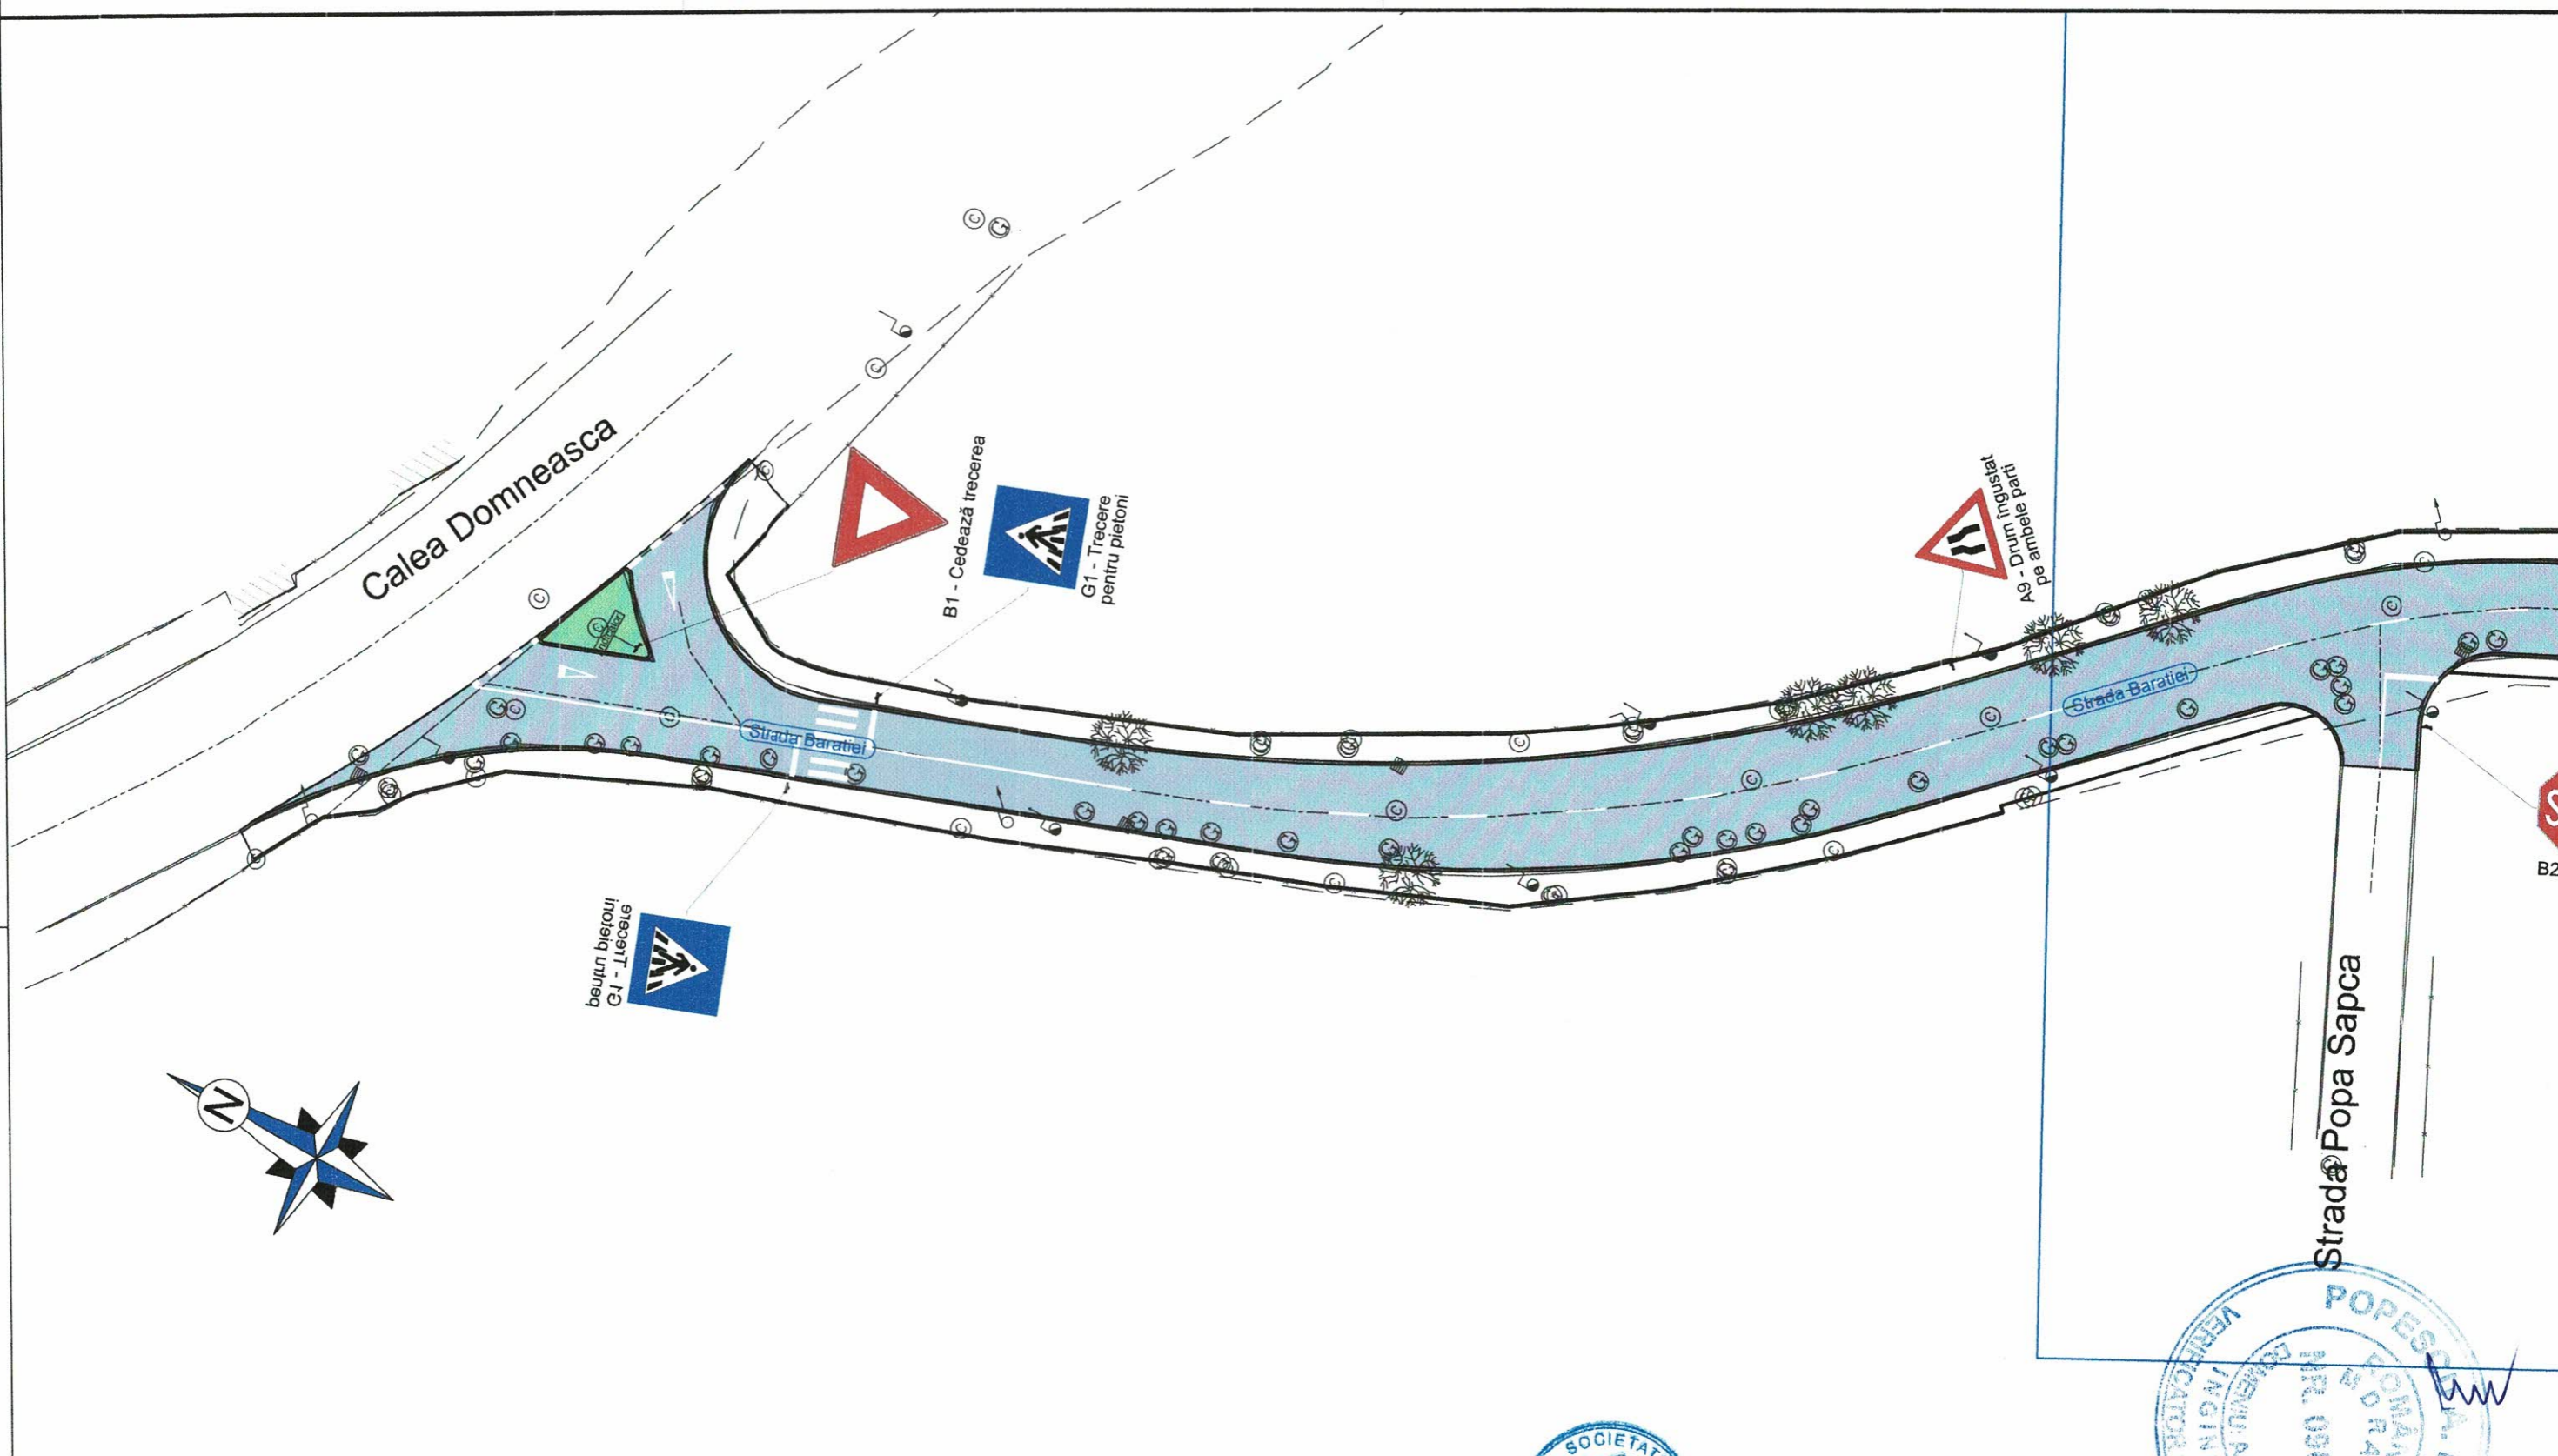

**LEGENDA:**

<b>1) Situatie proiectata:</b>		<b>1) Situatie existenta:</b>	
	Bordura prefabricata 20 x 25 cm		Margine drum/bordura existenta
	Bordura prefabricata 10 x 15 cm		Ax drum existent
	Suprafata carosabila		Limita cadastrala
	Suprafata trotuar		Limita gard/propietate
	Suprafata spatii verzi		Limita constructii existente
	Gura de scurgere (Geiger) proiectata		Stalp din lemn existent
			Stalp din beton existent
			Punct de statie
			Cofret metalic existent
			Gura de scurgere (geiger) existenta
			Camin retea canalizare existent
			Camin retea gaze existent
			Copac existent
			Indicator rutier existent
			Hidrant existent


VERIFICATOR/EXPERT	NUMAR	SEMNATURĂ	CERINȚE
S.C. ACVIL STAR CONSTRUCT S.C. SRL		REFERAT/EXPERTIZA NR./DATA	
<small>Adresa: Str. Aviatorilor 2 C, Balcoi, jud. Prahova, cod postal 105200; Telefon: 0743-023 891; C.U.I. : 2936986-4; Nr. Registrul Comerțului: J29/1726/2011; Cod Caen: 7112.</small>			Beneficiar: PRIMARIA MUNICIPIULUI TARGOVISTE
<small>Adresa: Str. Revoluției, nr. 1-3, cod postal 130011, mun. Târgoviște, jud. Argeș; Telefon: 0040-245-611222; 0040-245-613928; 0040-245-611378; Fax: 0040-245-217951; E-mail: primariamunicipiulutargoviste@pmtgv.ro; Pagina de Internet: www.pmtgv.ro.</small>		Scara	Proiect nr. 46 / 2020
SPECIFICAȚIE	NUME	SEMNATURĂ	Titlu proiect: „MODERNIZAREA SI REABILITAREA REȚELEI STRADALE DIN MUNICIPIUL TARGOVISTE, JUDEȚUL DAMBOVIȚA: STR. MAJOR EUGEN BREZISEANU, CALEA CAMPULUNG, STR. ANA IPATESCU, STR. LOCCOTENENT PARVAN POPESCU, STR. MIHAI EMINESCU, STR. BĂRĂȚIEI, STR. ILFOVULUI, STR. COSTACHE OLAREANU SI STR. PORUMBEILOR”
Șef proiect	Moldanschi Victor		Faza: P.T.E + C.S. + D.E.
Proiectat	Moldanschi Victor		Titlu planșă
Desenat	Moldanschi Victor	04 / 2020	SEMNALIZARE RUTIERA
			Planșa nr. S.R.2.1

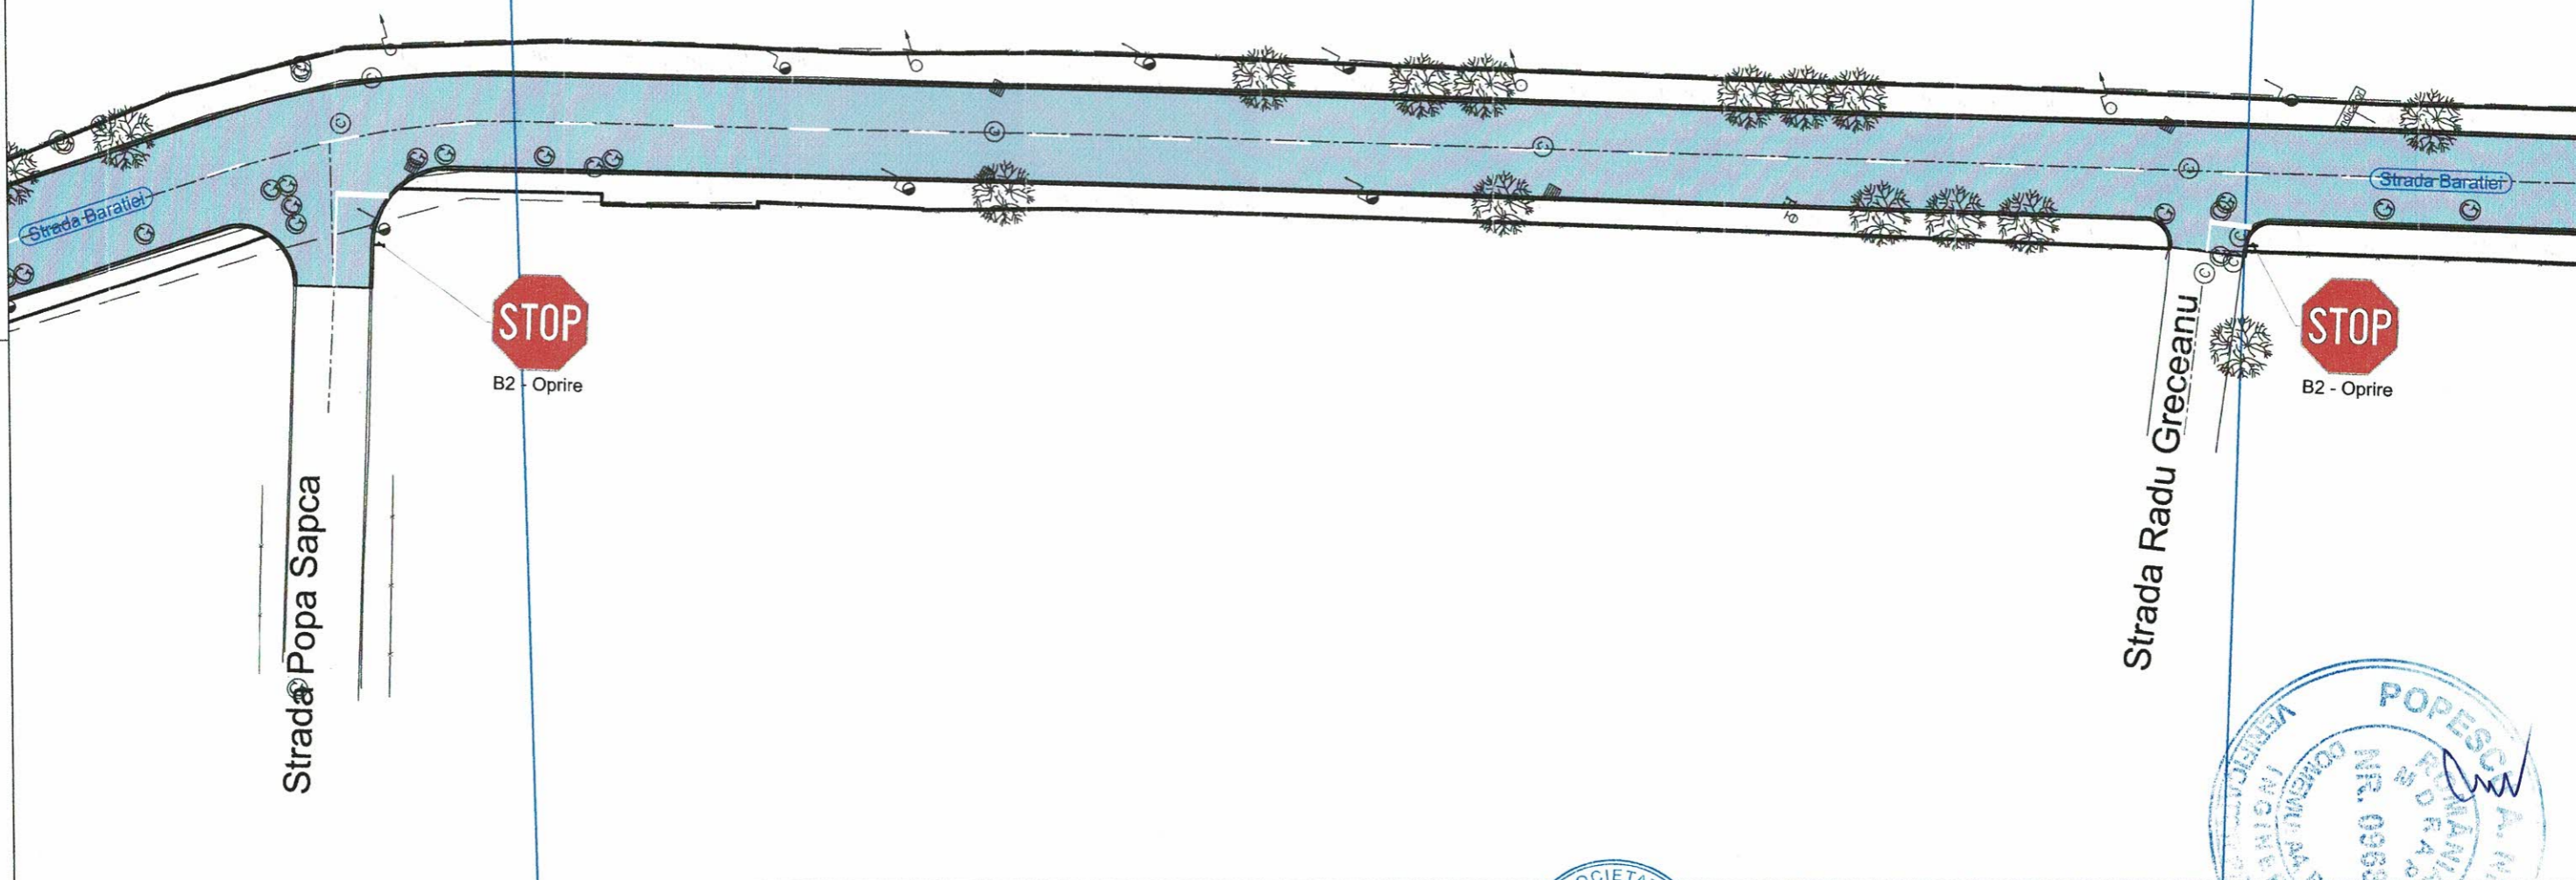
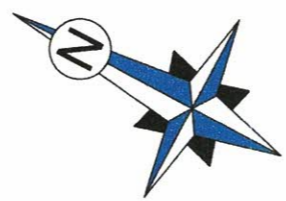


**LEGENDA:**

- |   |   |  |
|---|---|--|
| <p><b>1) Situatie proiectata:</b></p> <ul style="list-style-type: none"> <li> Bordura prefabricata 20 x 25 cm</li> <li> Bordura prefabricata 10 x 15 cm</li> <li> Suprafata carosabila</li> <li> Suprafata trotuar</li> <li> Suprafata spatii verzi</li> <li> Gura de scurgere (Geiger) proiectata</li> </ul> | <p><b>1) Situatie existenta:</b></p> <ul style="list-style-type: none"> <li> Margine drum/bordura existenta</li> <li> Ax drum existent</li> <li> Limita cadastrala</li> <li> Limita gard/proprietate</li> <li> Limita constructii existente</li> <li> Stalp din lemn existent</li> <li> Stalp din beton existent</li> <li> Punct de statie</li> <li> Cofret metalic existent</li> <li> Gura de scurgere (geiger) existenta</li> </ul> | <ul style="list-style-type: none"> <li> Camin retea canalizare existent</li> <li> Camin retea gaze existent</li> <li> Copac existent</li> <li> Indicator rutier existent</li> <li> Hidrant existent</li> </ul> |
|---|---|--|

 VERIFICATOR/ EXPERT	NUME SEMNĂTURĂ	CERINȚE	REFERAT/ EXPERTIZA NR./ DATA
S.C. ACVI STAR CONSTRUCT S.C. SRL <small>Adresa: Str. Aviatorilor 2 C, Bănești, jud. Prahova, cod postal 105200; Telefon: 0743-023 891; C.U.I. : 2936986-4; Nr. Registrul Comerțului: J29/1726/2011; Cod Caen: 7112.</small>			Beneficiar: <b>PRIMARIA MUNICIPIULUI TARGOVISTE</b> <small>Adresa: Str. Revoluție, nr. 1-3, cod postal 130011, mun. Târgoviste, jud. Argeș; Telefon: 0040-245-611222; 0040-245-613928; 0040-245-611378; Fax: 0040-245-217951; E-mail: primarulmunicipiulitargoviste@pmtgv.ro; Pagina de Internet: www.pmtgv.ro</small>
SPECIFICAȚIE	NUME	SEMNĂTURĂ	Scara 1 : 500
Șef proiect	Moldanschi Victor		Titlu proiect: „MODERNIZAREA SI REABILITAREA REȚELEI STRADALE DIN MUNICIPIUL TARGOVISTE, JUDEȚUL DAMBOVIȚA: STR. MAIOR EUGEN BREZISEANU, CALEA CAMPULUNG, STR. ANA IPATESCU, STR. LOCOTENENT PARVAN POPESCU, STR. MIHAI EMINESCU, STR. BARĂȚIEI, STR. ILFOVULUI, STR. COSTACHE OLAREANU SI STR. PORUMBEILOR”
Proiectat	Moldanschi Victor		Data 04 / 2020
Desenat	Moldanschi Victor		Titlu planșă SEMNALIZARE RUTIERA
			Proiect nr. 46 / 2020
			Faza: P.T.E + C.S. + D.E.
			Planșa nr. S.R.2.2

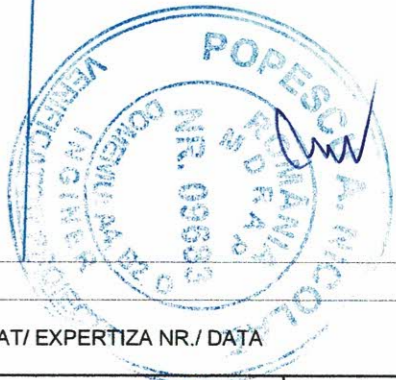

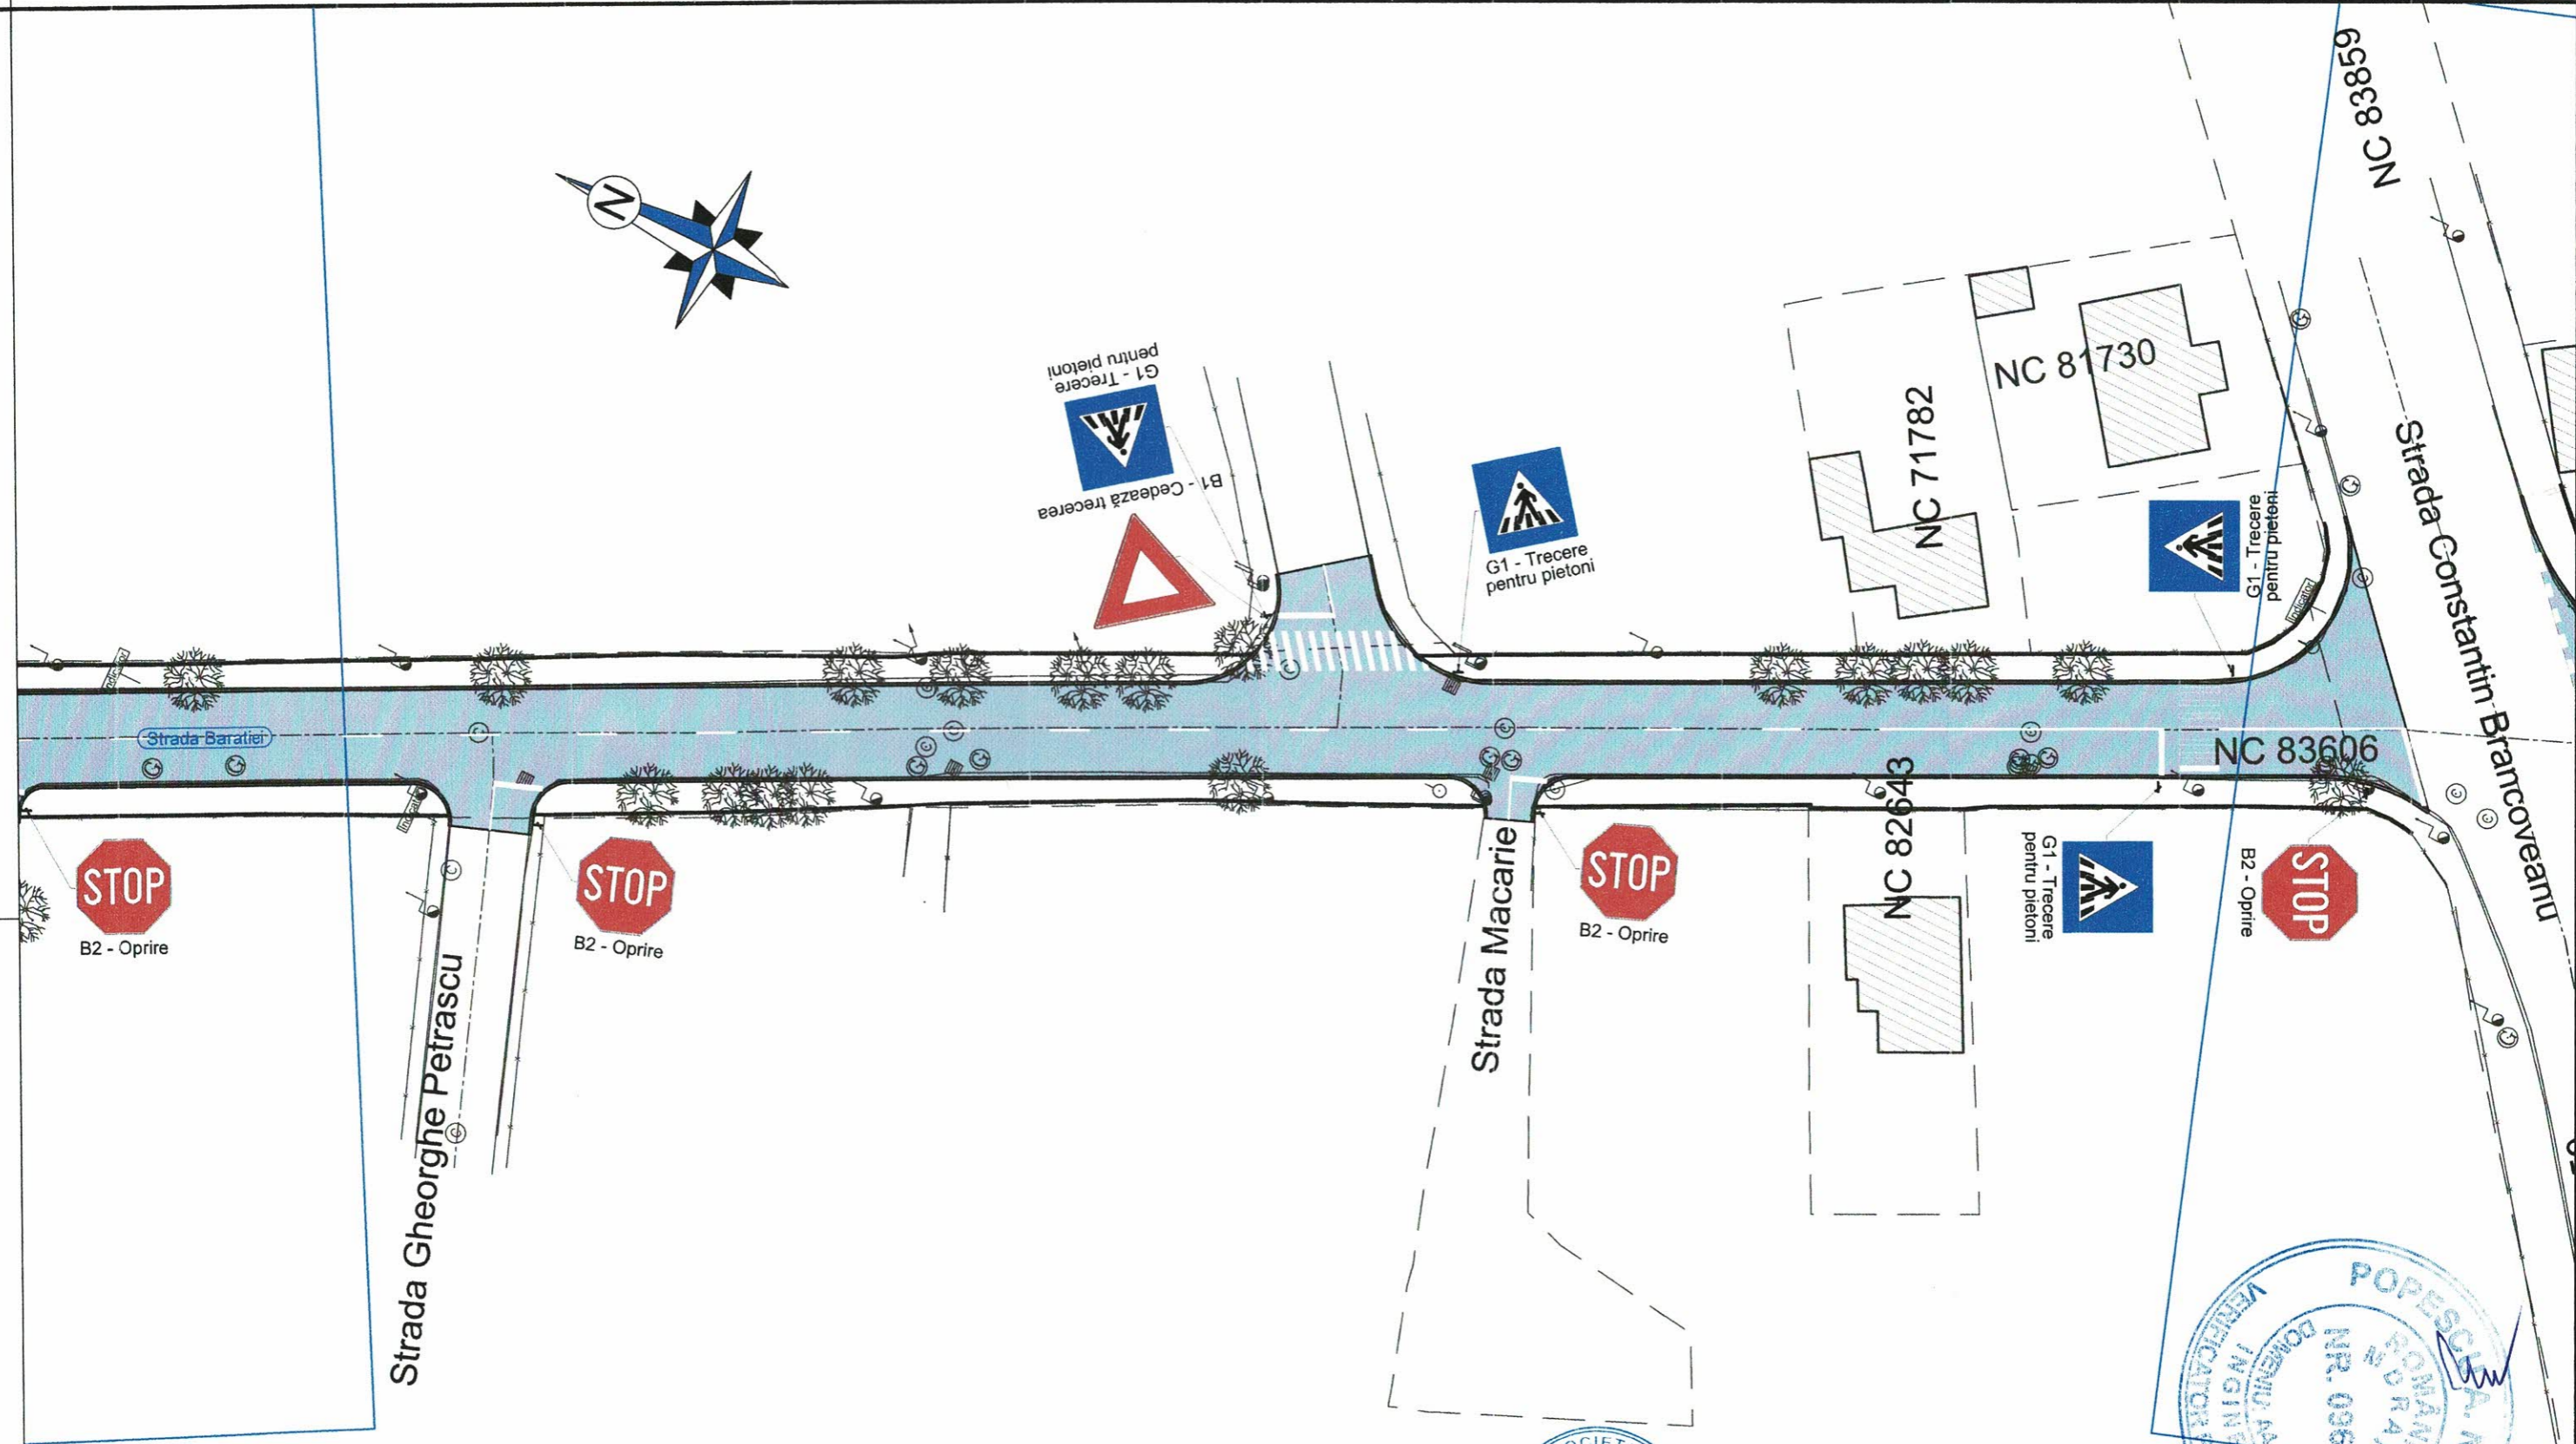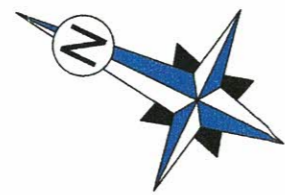

**LEGENDA:**

**1) Situatie proiectata:**

- Bordura prefabricata 20 x 25 cm
- Bordura prefabricata 10 x 15 cm
- Suprafata carosabila
- Suprafata trotuar
- Suprafata spatii verzi
- Gura de scurgere (Geiger) proiectata


**1) Situatie existenta:**

- Margine drum/bordura existenta
- Ax drum existent
- Limita cadastrala
- Limita gard/proprietate
- Limita constructii existente
- Stalp din lemn existent
- Stalp din beton existent
- Punct de statie
- Cofret metalic existent
- Gura de scurgere (geiger) existenta
- Camin retea canalizare existent
- Camin retea gaze existent
- Copac existent
- Indicator rutier existent
- Hidrant existent

VERIFICATOR/EXPERT	NUME <b>ACVI STAR</b>	SEMNĂTURĂ	CERINȚE	REFERAT/ EXPERTIZA NR./ DATA
S.C. ACVI STAR CONSTRUCT S.C. SRL Adresa: Str. Aviatorilor 2 C. Berceni, Jud. Braila, cod postal 105200; Telefon: 0743-023 891; C.U.I. : 29369864; Nr. Registrul Comerțului: J29/1726/2011; Cod Caen: 7112.				Beneficiar: <b>PRIMARIA MUNICIPIULUI TARGOVISTE</b> Adresa: Str. Revoluției, nr. 1-3, cod postal 130011, mun. Targoviste, jud. Targoviste; Telefon: 0040-245-511222; 0040-245-513928; 0040-245-511378; Fax: 0040-245-217951; E-mail: primarulmunicipiulitargoviste@pmtgv.ro; Pagina de internet: www.pmtgv.ro
SPECIFICAȚIE	NUME	SEMNĂTURĂ	Scara 1 : 500	Titlu proiect: „MODERNIZAREA SI REABILITAREA REȚELEI STRADALE DIN MUNICIPIUL TARGOVISTE, JUDEȚUL DAMBOVIȚA: STR. MAIOR EUGEN BREZISEANU, CALEA CAMPULUNG, STR. ANA IPĂTESCU, STR. LOCOTENENT PARVIAN POPESCU, STR. MIHAI EMINESCU, STR. BARĂȚIEI, STR. ILFOVULUI, STR. COSTACHE OLĂREANU SI STR. PORUMBEILOR”
Șef proiect	Moldanschi Victor		Data 04 / 2020	Faza: P.T.E + C.S. + D.E.
Proiectat	Moldanschi Victor		Titlu planșă SEMNALIZARE RUTIERA	Planșa nr. S.R.2.3
Desenat	Moldanschi Victor			





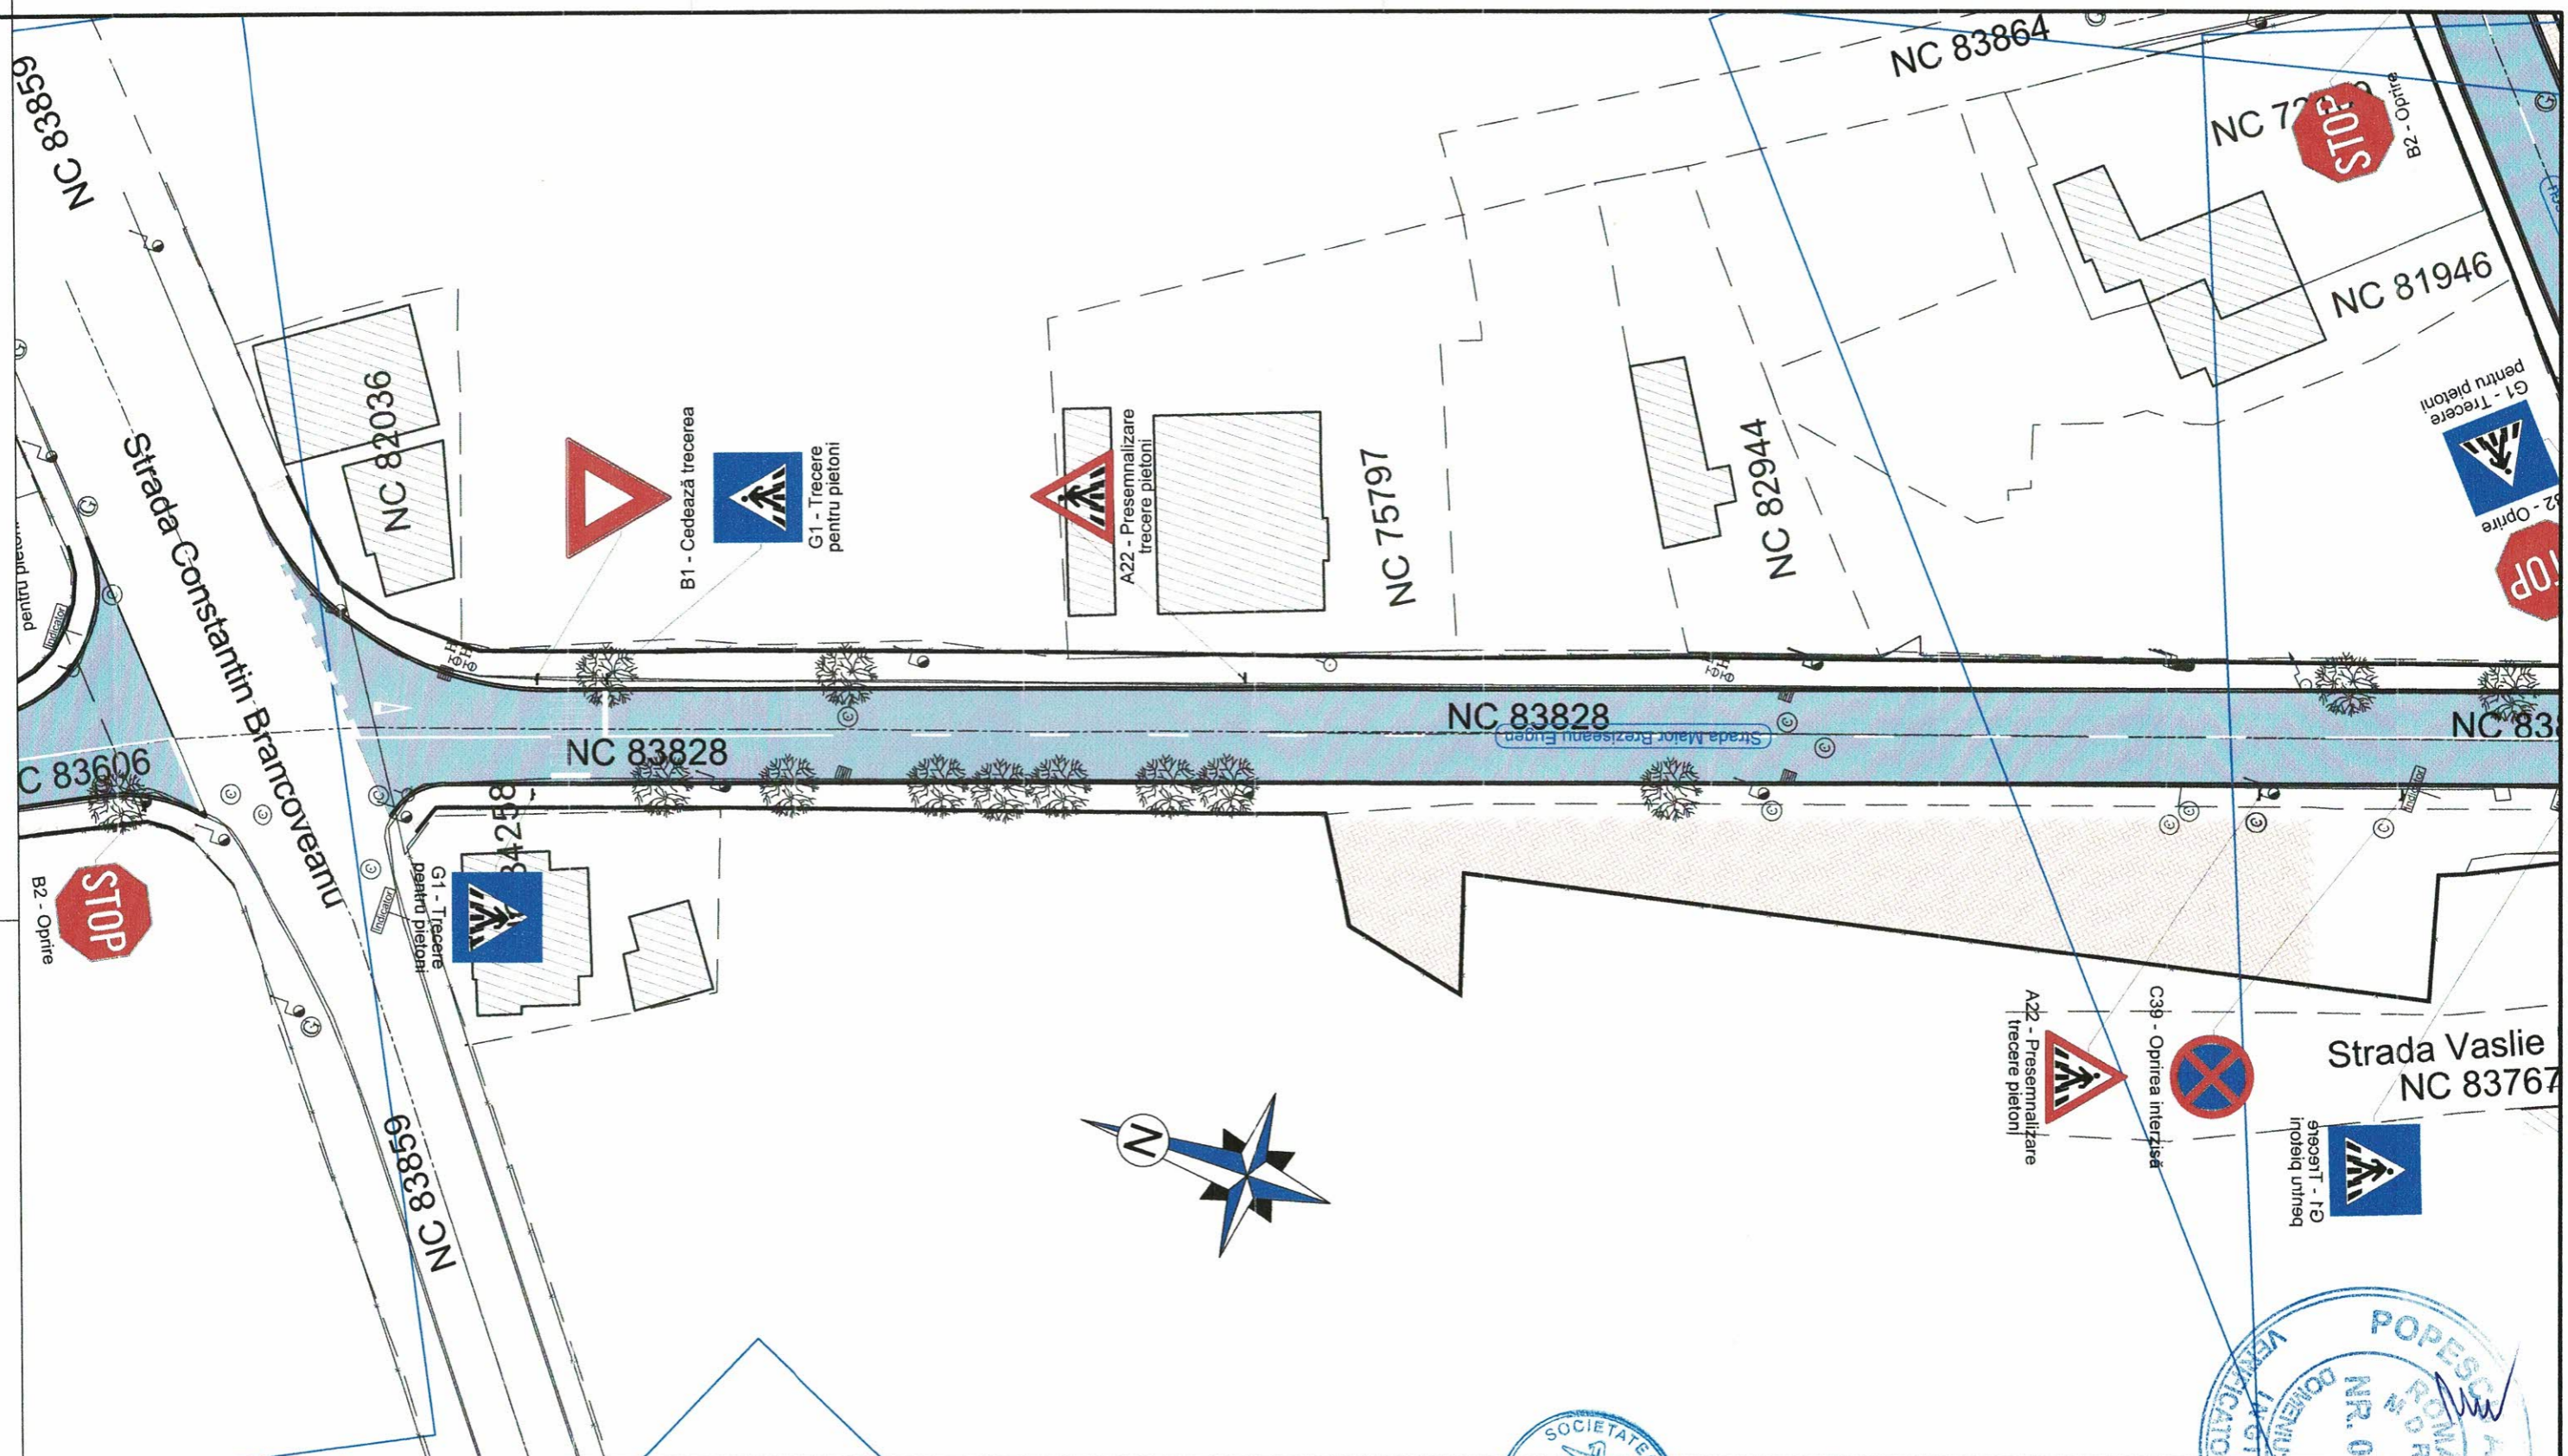

**LEGENDA:**

**1) Situatie proiectata:**


- Bordura prefabricata 20 x 25 cm
- Bordura prefabricata 10 x 15 cm
- Suprafata carosabila
- Suprafata trotuar
- Suprafata spatii verzi
- Gura de scurgere (Geiger) proiectata

**1) Situatie existenta:**

- Margine drum/bordura existenta
- Ax drum existent
- Limita cadastrala
- Limita gard/propietate
- Limita constructii existenta
- Stalp din lemn existent
- Stalp din beton existent
- Punct de statie
- Cofret metalic existent
- Gura de scurgere (geiger) existenta

- Camin retea canalizare existent
- Camin retea gaze existent
- Copac existent
- Indicator rutier existent
- Hidrant existent

VERIFICATORI/ EXPERT	NUME	SEMNAȚURĂ	CERINȚE	REFERAT/ EXPERTIZA NR./ DATA
S.C. ACVI STAR - CONSTRUCT S.C. SRL				Beneficiar: PRIMARIA MUNICIPIULUI TARGOVISTE
Adresa: Str. Aviatorilor 2 C, Balcoi, jud. Prahova, cod postal 105200; Telefon: 0743-023 891; C.U.I.: 29369864; Nr. Registrul Comerțului: J29/1726/2011; Cod Caen: 7112.		Scara: 1 : 500		Proiect nr. 46 / 2020
SPECIFICAȚIE	NUME	SEMNAȚURĂ	Titlu proiect:	Faza:
Șef proiect	Moldanschi Victor		„MODERNIZAREA SI REABILITAREA REȚELEI STRADALE DIN MUNICIPIUL TARGOVISTE, JUDEȚUL DAMBOVIȚA: STR. MAJOR EUGEN BREZISEANU, CALEA CAMPULUNG, STR. ANA IPATESCU, STR. LOCOTENENT PARVAN POPESCU, STR. MIHAI EMINESCU, STR. BARATIEI, STR. ILFOVULUI, STR. COSTACHE OLAREANU SI STR. PORUMBEILOR”	P.T.E + C.S. + D.E.
Proiectat	Moldanschi Victor		Titlu planșă	Planșa nr.
Desenat	Moldanschi Victor		SEMNALIZARE RUTIERA	S.R.3.1

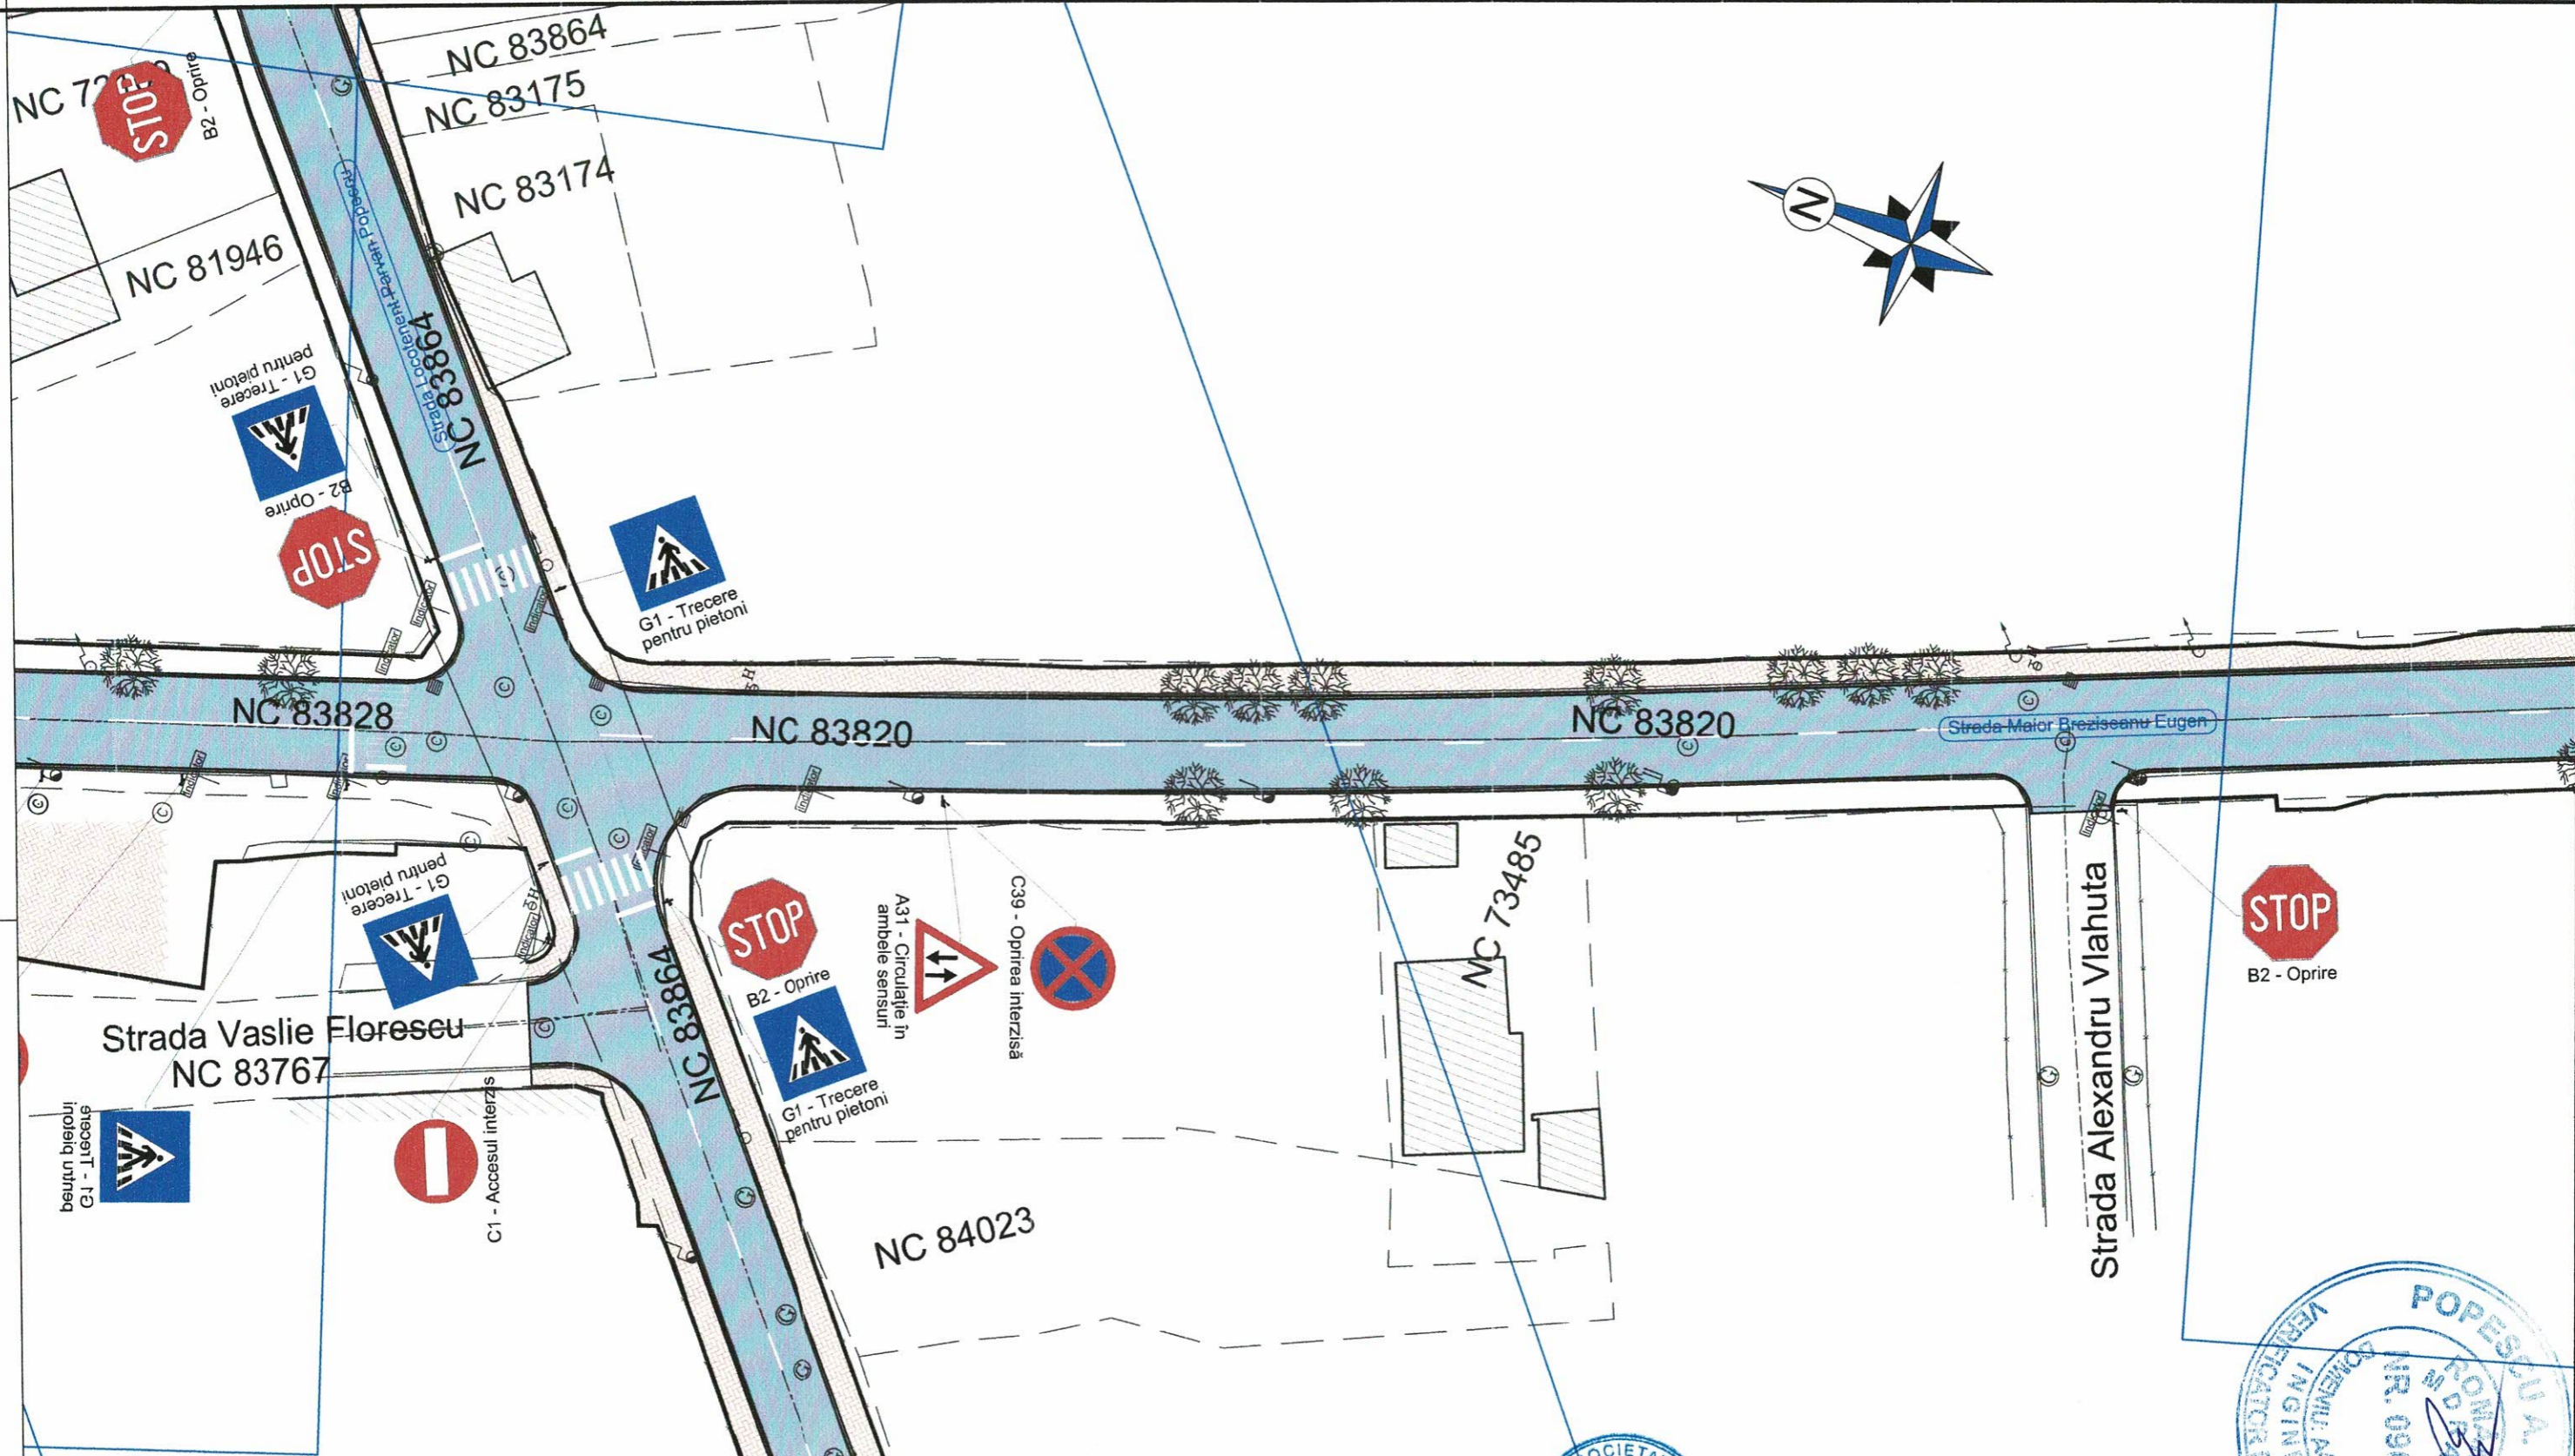

**LEGENDA:**

**1) Situatie proiectata:**



- Bordura prefabricata 20 x 25 cm
- Bordura prefabricata 10 x 15 cm
- Suprafata carosabila
- Suprafata trotuar
- Suprafata spatii verzi
- Gura de scurgere (Geiger) proiectata

**1) Situatie existenta:**

- Margine drum/bordura existenta
- Ax drum existent
- Limita cadastrala
- Limita gard/proprietate
- Limita constructii existente
- Stalp din lemn existent
- Stalp din beton existent
- Punct de statie
- Cofret metalic existent
- Gura de scurgere (geiger) existenta
- Camin retea canalizare existent
- Camin retea gaze existent
- Copac existent
- Indicator rutier existent
- Hidrant existent

VERIFICATOR/ EXPERT	NUME ACVI STAR CONSTRUCT	SEMNĂTURĂ	CERINȚE	REFERAT/ EXPERTIZA NR./ DATA
S.C. ACVI STAR - CONSTRUCT S.C. SRL Adresa: Str. Aviatorilor 2 C, Balot, Jud. Prahova, Cod postal 105200; Telefon: 0743-023 891; C.U.I. : 29369864; Nr. Registrul Comertului: J29/1726/2011; Cod Caen: 7112				Beneficiar: <b>PRIMARIA MUNICIPIULUI TARGOVISTE</b> Adresa: Str. Revoluției, nr. 1-3, cod postal 130011, mun. Targoviste, jud. Argeș; Telefon: 0040-245-611222; 0040-245-513928; 0040-245-511378; Fax: 0040-245-217951; E-mail: primarulmunicipiuluitargoviste@pm1gv.ro; Pagina de Internet: www.pm1gv.ro
SPECIFICAȚIE	NUME	SEMNĂTURĂ	Scara 1 : 500	Titlu proiect: „MODERNIZAREA SI REABILITAREA REȚELEI STRADALE DIN MUNICIPIUL TARGOVISTE, JUDEȚUL DAMBOVIȚA: STR. MAIOR EUGEN BREZISEANU, CALEA CAMPULUNG, STR. ANA IPATESCU, STR. LOCOTENENT PARVAN POPESCU, STR. MIHAI EMINESCU, STR. BĂRĂȚIEI, STR. ILFOVULUI, STR. COSTACHE OLAREANU SI STR. PORUMBEILOR”
Șef proiect	Moldanschi Victor		Data 04 / 2020	Faza: P.T.E + C.S. + D.E.
Proiectat	Moldanschi Victor		Titlu planșă SEMNALIZARE RUTIERA	Planșa nr. S.R.3.2
Desenat	Moldanschi Victor			



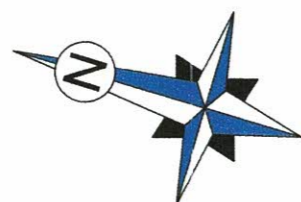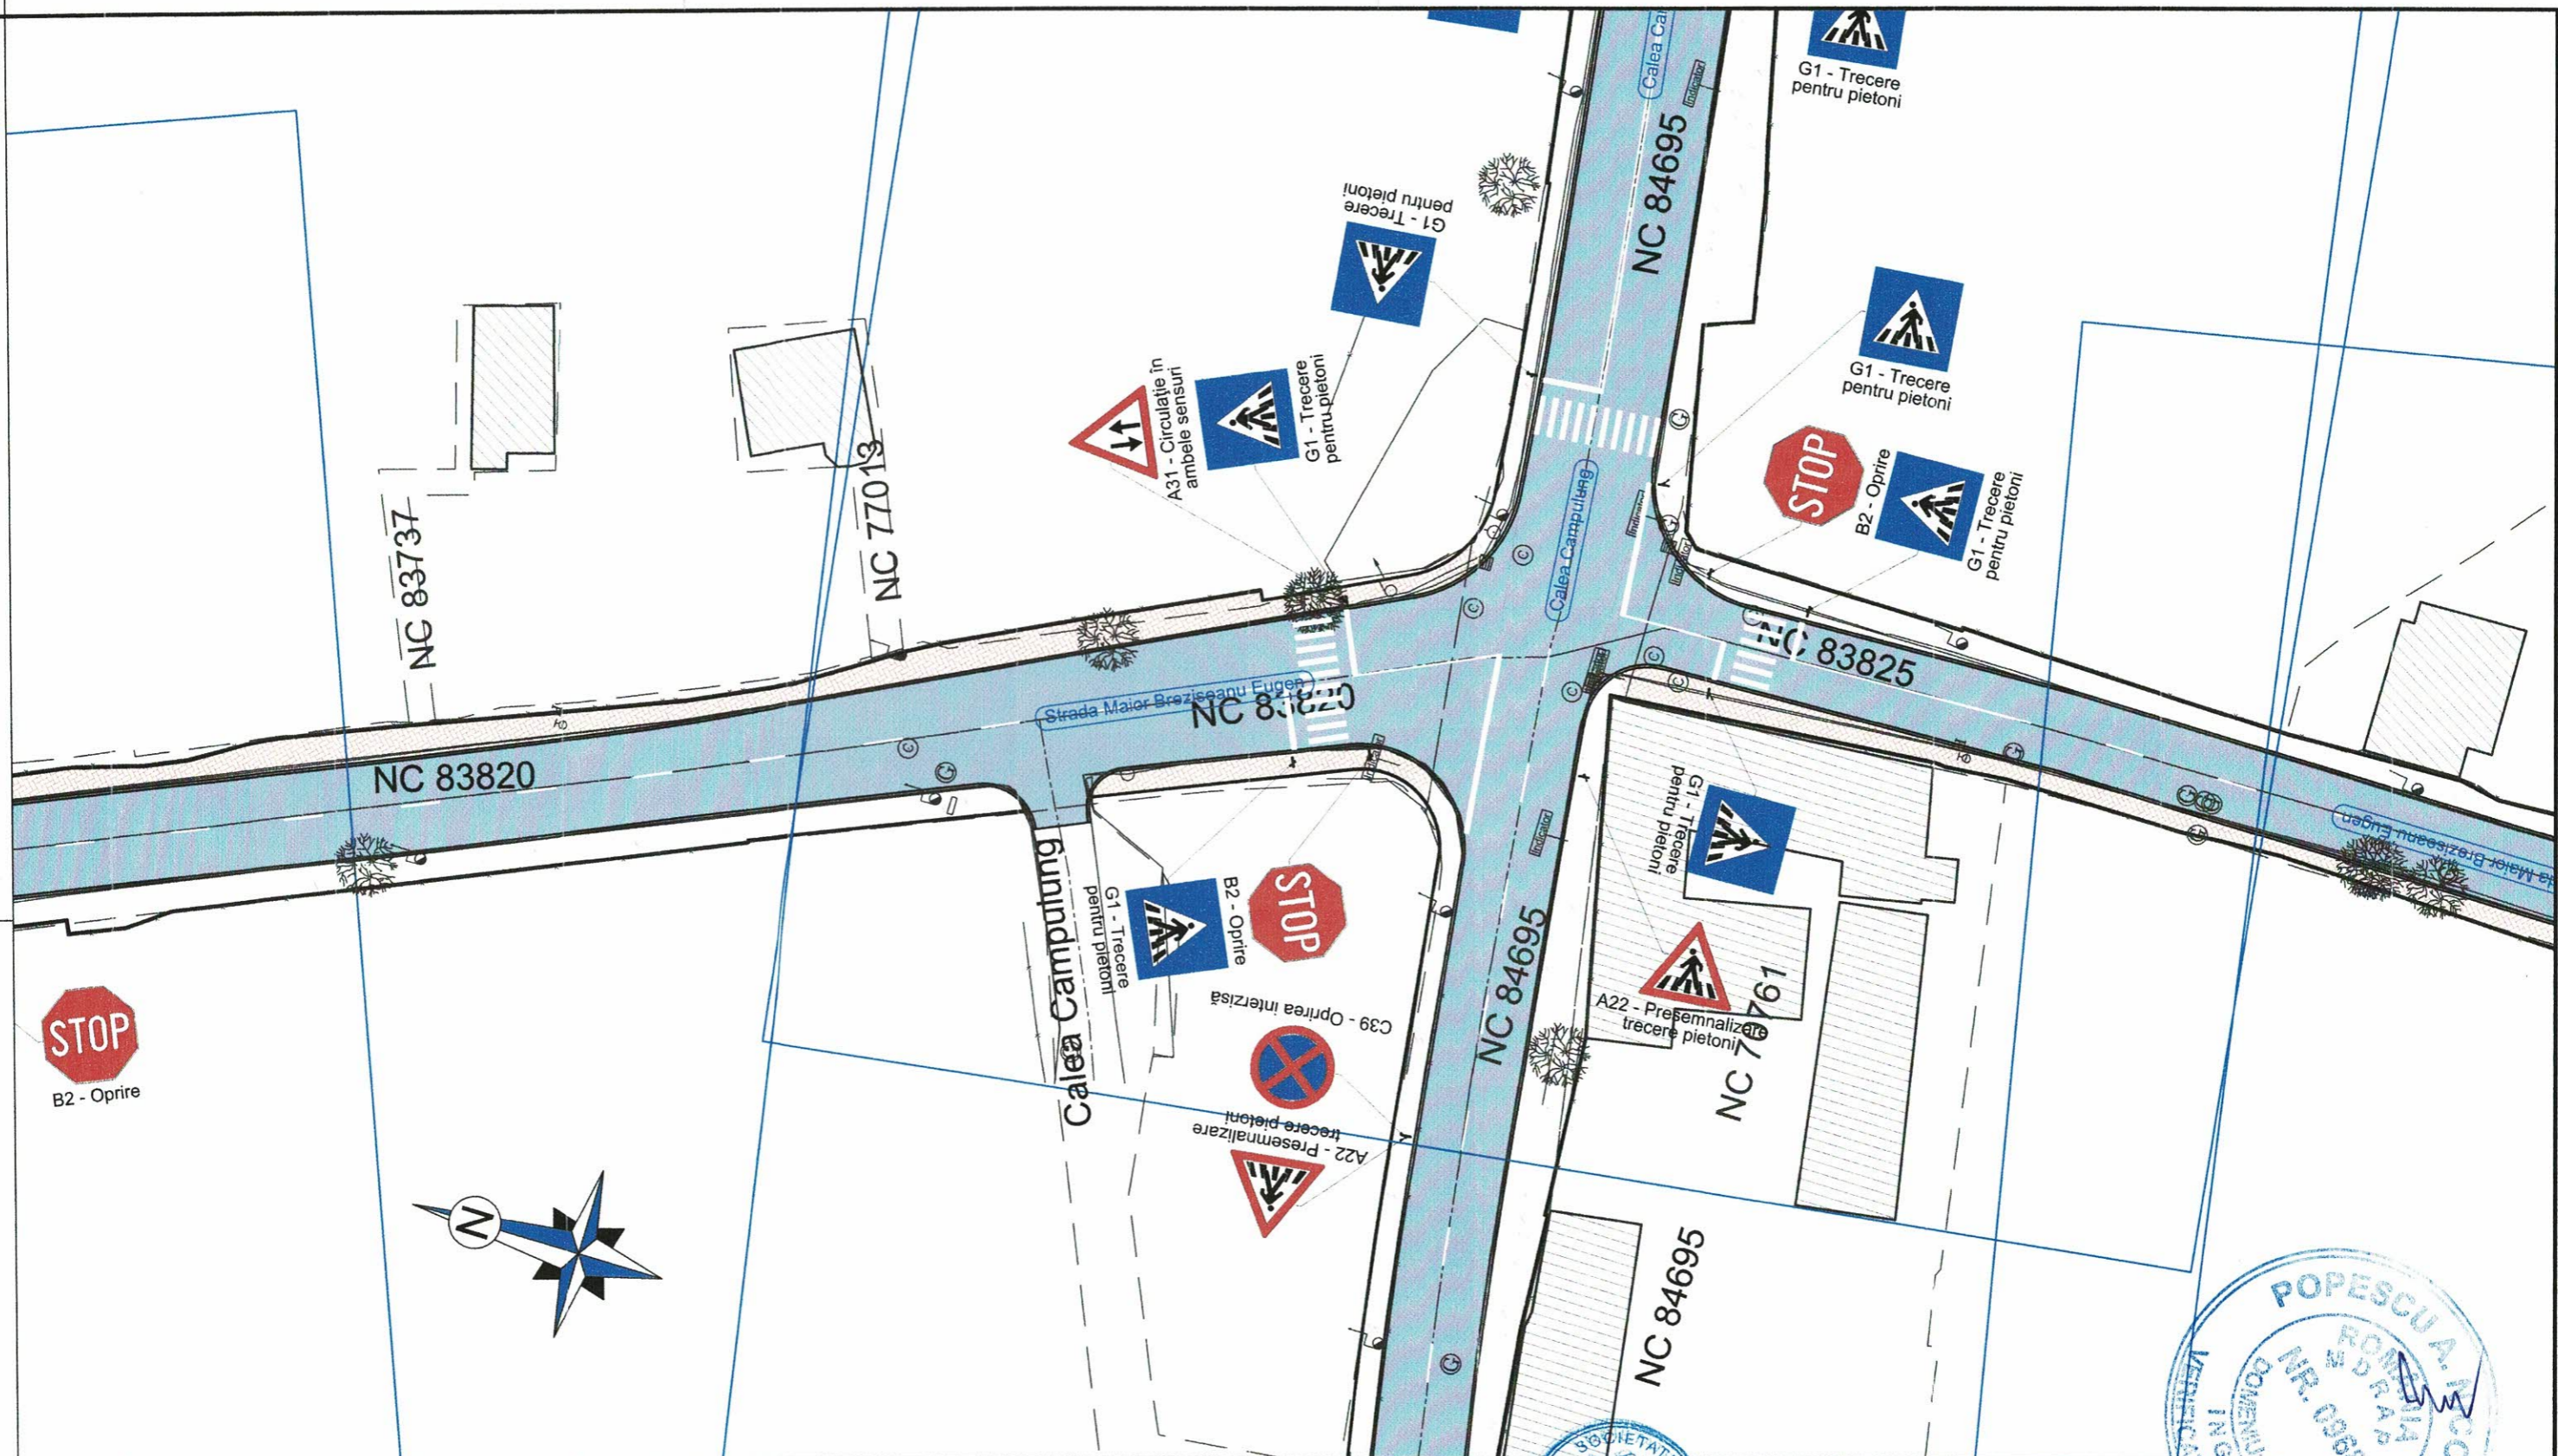

**LEGENDA:**

**1) Situatie proiectata:**

- Bordura prefabricata 20 x 25 cm
- Bordura prefabricata 10 x 15 cm
- Suprafata carosabila
- Suprafata trotuar
- Suprafata spatii verzi
- Gura de scurgere (Geiger) proiectata

**1) Situatie existenta:**

- Margine drum/bordura existenta
- Ax drum existent
- Limita cadastrala
- Limita gard/propietate
- Limita constructii existente
- Stalp din lemn existent
- Stalp din beton existent
- Punct de statie
- Cofret metallic existent
- Gura de scurgere (geiger) existenta

- Camin retea canalizare existent
- Camin retea gaze existent
- Copac existent
- Indicator rutier existent
- Hidrant existent

VERIFICATOR/EXPERT	NUME	SEMNAȚURĂ	CERINȚE	REFERAT/EXPERTIZA NR./ DATA
	S.C. AȘVI STAR CONSTRUCT S.C. SRL			Beneficiar: PRIMARIA MUNICIPIULUI TARGOVISTE
Adresa: Str. Aviatorilor 2 C, Balcoi, jud. Braila, cod postal 105200; Telefon: 0743-023 891; C.U.I. : 29369854; Nr. Registrul Comertului: J28/1726/2011; Cod Caen: 7112.			Scara	Proiect nr. 46 / 2020
SPECIFICAȚIE	NUME	SEMNAȚURĂ	1 : 500	Titlu proiect: „MODERNIZAREA SI REABILITAREA REȚELEI STRADALE DIN MUNICIPIUL TARGOVISTE, JUDEȚUL DAMBOVIȚA: STR. MAIOR EUGEN BREZISEANU, CĂLEA CAMPULUNG, STR. ANA IPATESCU, STR. LOCOTENENT PARVAN POPESCU, STR. MIHAI EMINESCU, STR. BARATIEI, STR. ILFOVULUI, STR. COSTACHE OLAREANU SI STR. PORUMBEILOR”
Șef proiect	Moldanschi Victor		Data	Faza: P.T.E + C.S. + D.E.
Proiectat	Moldanschi Victor		04 / 2020	Titlu planșă
Desenat	Moldanschi Victor			SEMNALIZARE RUTIERA
				Planșa nr. S.R.3.3







**LEGENDA:**

<p><b>1) Situatie proiectata:</b></p> <ul style="list-style-type: none"> <li> Bordura prefabricata 20 x 25 cm</li> <li> Bordura prefabricata 10 x 15 cm</li> <li> Suprafata carosabila</li> <li> Suprafata trotuar</li> <li> Suprafata spatii verzi</li> <li> Gura de scurgere (Geiger) proiectata</li> </ul>	<p><b>1) Situatie existenta:</b></p> <ul style="list-style-type: none"> <li> Margine drum/bordura existenta</li> <li> Ax drum existent</li> <li> Limita cadastrala</li> <li> Limita gard/proprietate</li> <li> Limita constructii existente</li> <li> Stalp din lemn existent</li> <li> Stalp din beton existent</li> <li> Punct de statie</li> <li> Cofret metallic existent</li> <li> Gura de scurgere (geiger) existenta</li> </ul>	<ul style="list-style-type: none"> <li> Camin retea canalizare existent</li> <li> Camin retea gaze existent</li> <li> Copac existent</li> <li> Indicator rutier existent</li> <li> Hidrant existent</li> </ul>
---	--	--

	<p>VERIFICATOR/ EXPERT</p>	<p>SEMNĂTURĂ</p>	<p>CERINȚE</p>	<p>REFERAT/ EXPERTIZA NR./ DATA</p>	
<p>S.C. ACVI STAR CONSTRUCT S.C. SRL</p> <p>Adresa: Str. Aviatorilor 2 C, Baicoi, Jud. Prahova, cod postal 105200;</p> <p>Telefon: 0743-023 891;</p> <p>C.U.I. : 29369864; Nr. Registrul Comertului: J29/1726/2011; Cod Caen: 7112.</p>				<p>Beneficiar:</p> <p><b>PRIMARIA MUNICIPIULUI TARGOVISTE</b></p> <p>Adresa: Str. Revolutie, nr. 1-3, cod postal 130011, mun. Targoviste, jud. Arges;</p> <p>Telefon: 0040-245-611222; 0040-245-613928; 0040-245-611378; Fax: 0040-245-217951;</p> <p>E-mail: primarulmunicipiulitargoviste@pmtgv.ro; Pagina de Internet: www.pmtgv.ro;</p>	<p>Proiect nr.</p> <p>46 / 2020</p>
<p>SPECIFICAȚIE</p>	<p>NUME</p>	<p>SEMNĂTURĂ</p>	<p>Scara</p> <p>1 : 500</p>	<p>Titlu proiect:</p> <p><b>„MODERNIZAREA SI REABILITAREA REȚELEI STRADALE DIN MUNICIPIUL TARGOVISTE, JUDEȚUL DAMBOVITA: STR. MAIOR EUGEN BREZEANU, CALEA CAMPULUNG, STR. ANA IPATESCU, STR. LOCOTENENT PARVAN POPESCU, STR. MIHAI EMINESCU, STR. BARĂȚIEI, STR. ILFOVULUI, STR. COSTACHE OLAREANU SI STR. PORUMBEILOR”</b></p>	<p>Faza:</p> <p>P.T.E + C.S. + D.E.</p>
<p>Șef proiect</p>	<p>Moldanschi Victor</p>		<p>Data</p> <p>04 / 2020</p>	<p>Titlu planșă</p> <p>SEMNALIZARE RUTIERA</p>	<p>Planșa nr.</p> <p>S.R.3.4</p>

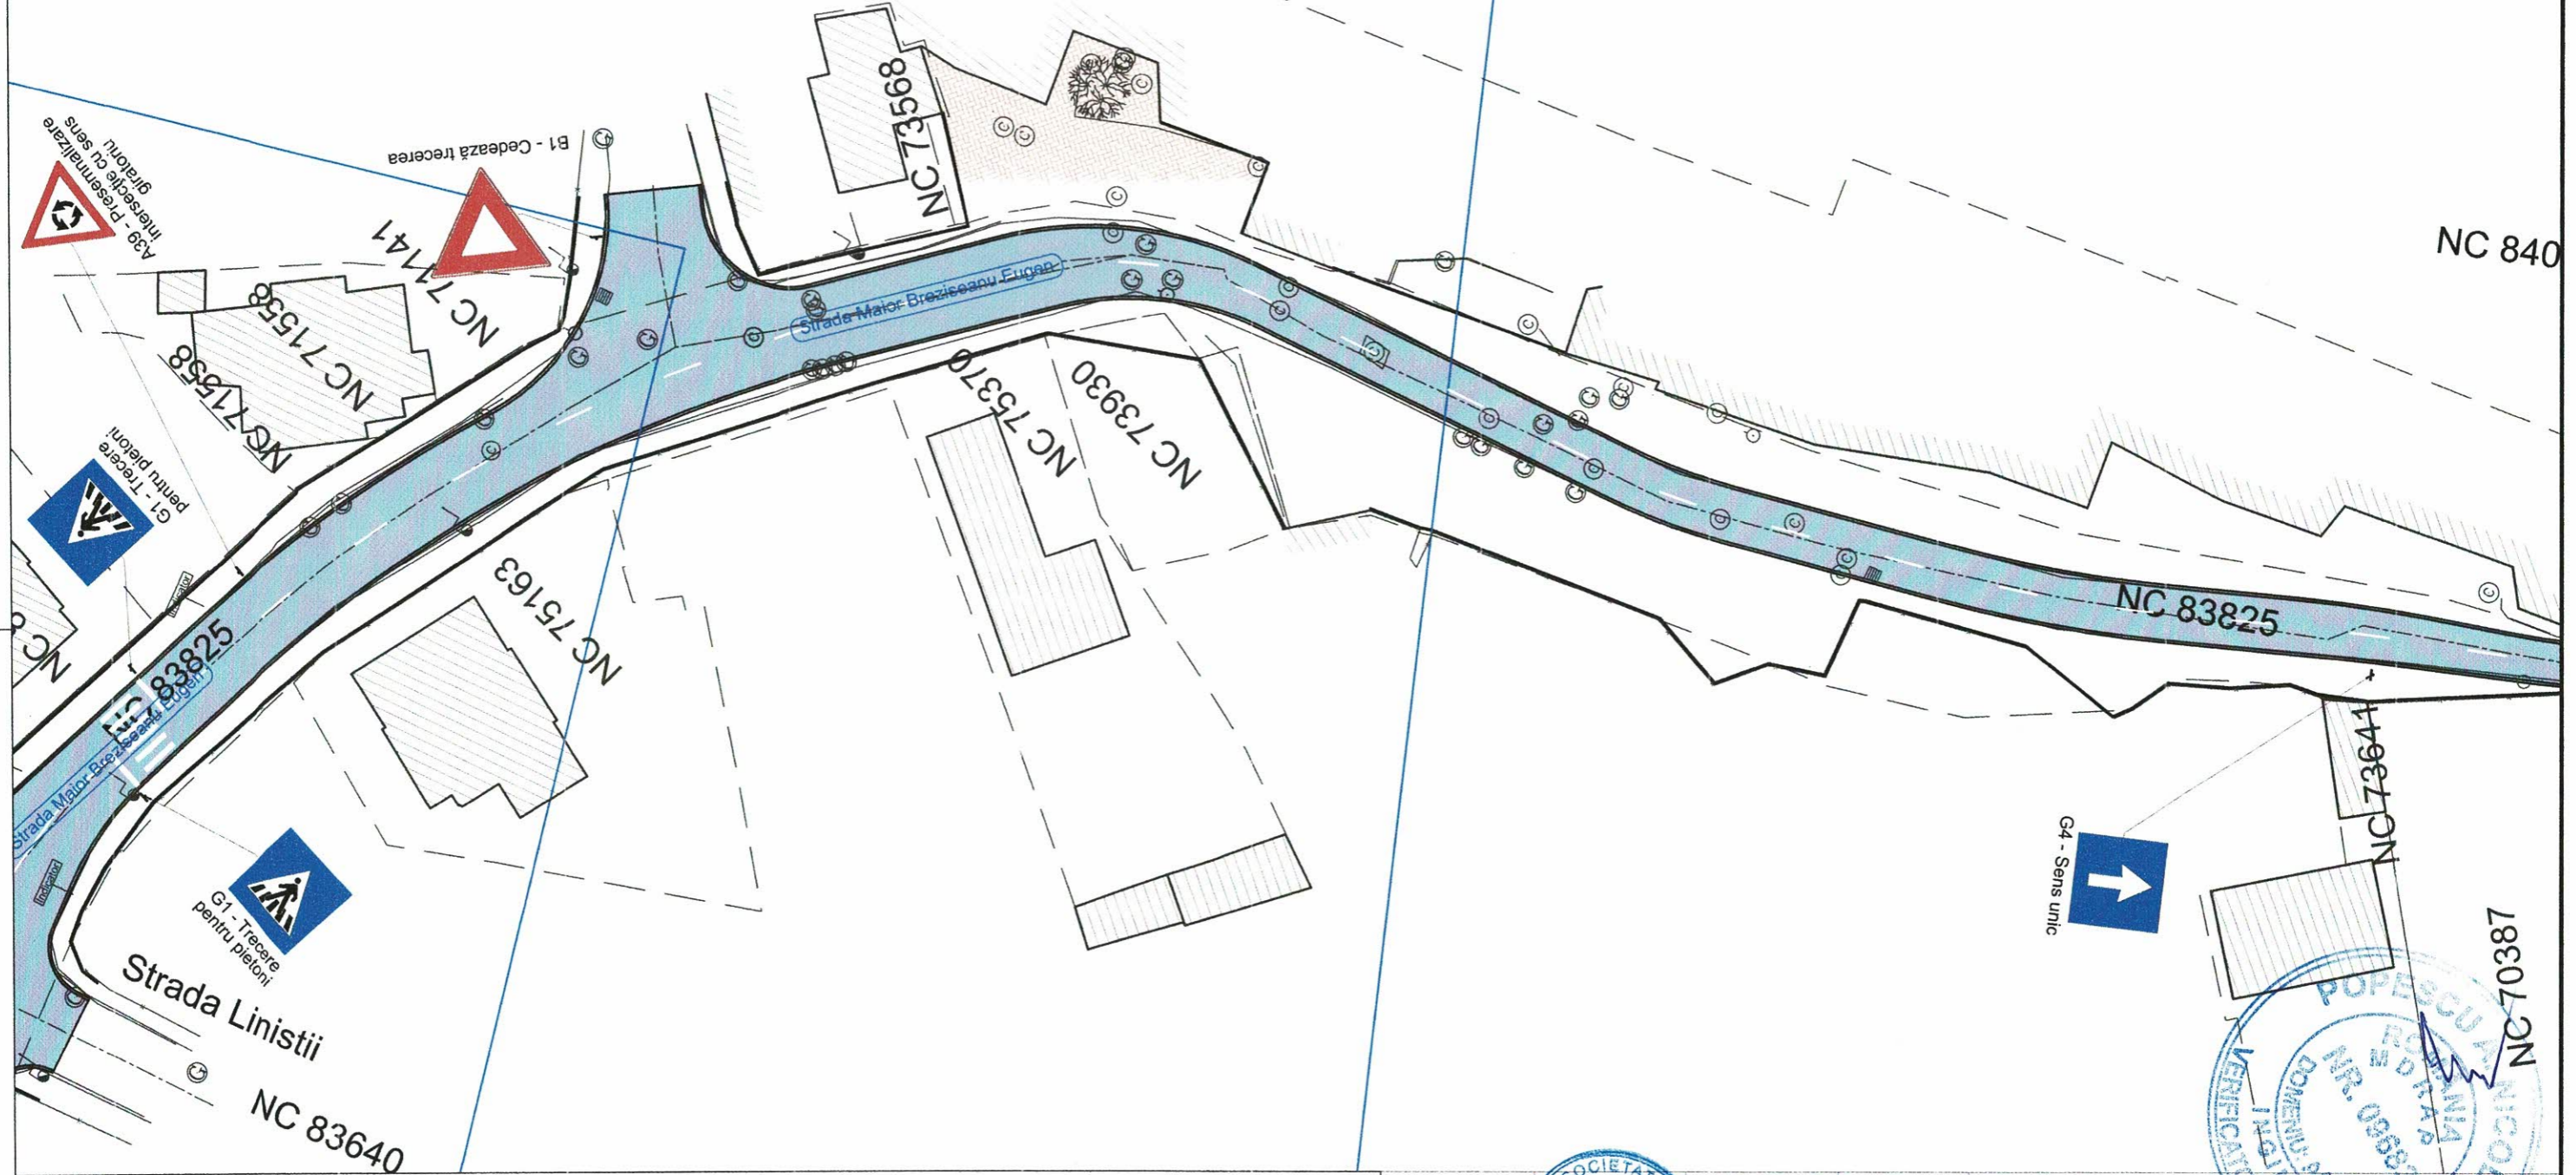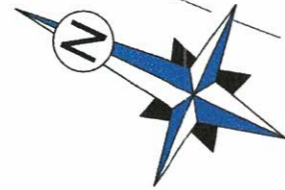

**LEGENDA:**



**1) Situatie proiectata:**

- Bordura prefabricata 20 x 25 cm
- Bordura prefabricata 10 x 15 cm
- Suprafata carosabila
- Suprafata trotuar
- Suprafata spatii verzi
- Gura de scurgere (Geiger) proiectata

**1) Situatie existenta:**

- Margine drum/bordura existenta
- Ax drum existent
- Limita cadastrala
- Limita gard/propietate
- Limita constructii existente
- Stalp din lemn existent
- Stalp din beton existent
- Punct de statie
- Cofret metalic existent
- Gura de scurgere (geiger) existenta
- Camin retea canalizare existent
- Camin retea gaze existent
- Copac existent
- Indicator rutier existent
- Hidrant existent


VERIFICATOR/ EXPERT	NUME	SEMNĂTURĂ	CERINȚE	REFERAT/ EXPERTIZA NR./ DATA
	SOCIETATEA <b>ACVISTAR</b> CONSTRUCT			
S.C. ACVISTAR - CONSTRUCT S.C. SRL Adresa: Str. Aviatorilor 2 C, Băicoi, Jud. Prahova, cod postal 105200; Telefon: 0743-023 891; C.U.I.: 29369864; Nr. Registrul Comerțului: J29/1726/2011; Cod Caen: 7112.				Beneficiar: <b>PRIMARIA MUNICIPIULUI TARGOVISTE</b> Adresa: Str. Revoluției, nr. 1-3, cod postal 130011, mun. Târgoviște, jud. Argeș; Telefon: 0040-245-611222; 0040-245-613928; 0040-245-611378; Fax: 0040-245-217951; E-mail: primarulmunicipiuluitargoviste@pmtgv.ro; Pagina de internet: www.pmtgv.ro
Șef proiect	Moldanschi Victor		Scara 1 : 500	Proiect nr. 46 / 2020
Proiectat	Moldanschi Victor		Data 04 / 2020	Faza: P.T.E + C.S. + D.E.
Desenat	Moldanschi Victor			Titlu planșă SEMNALIZARE RUTIERA
				Planșa nr. S.R.3.5

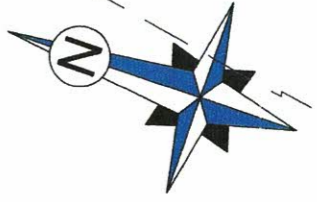
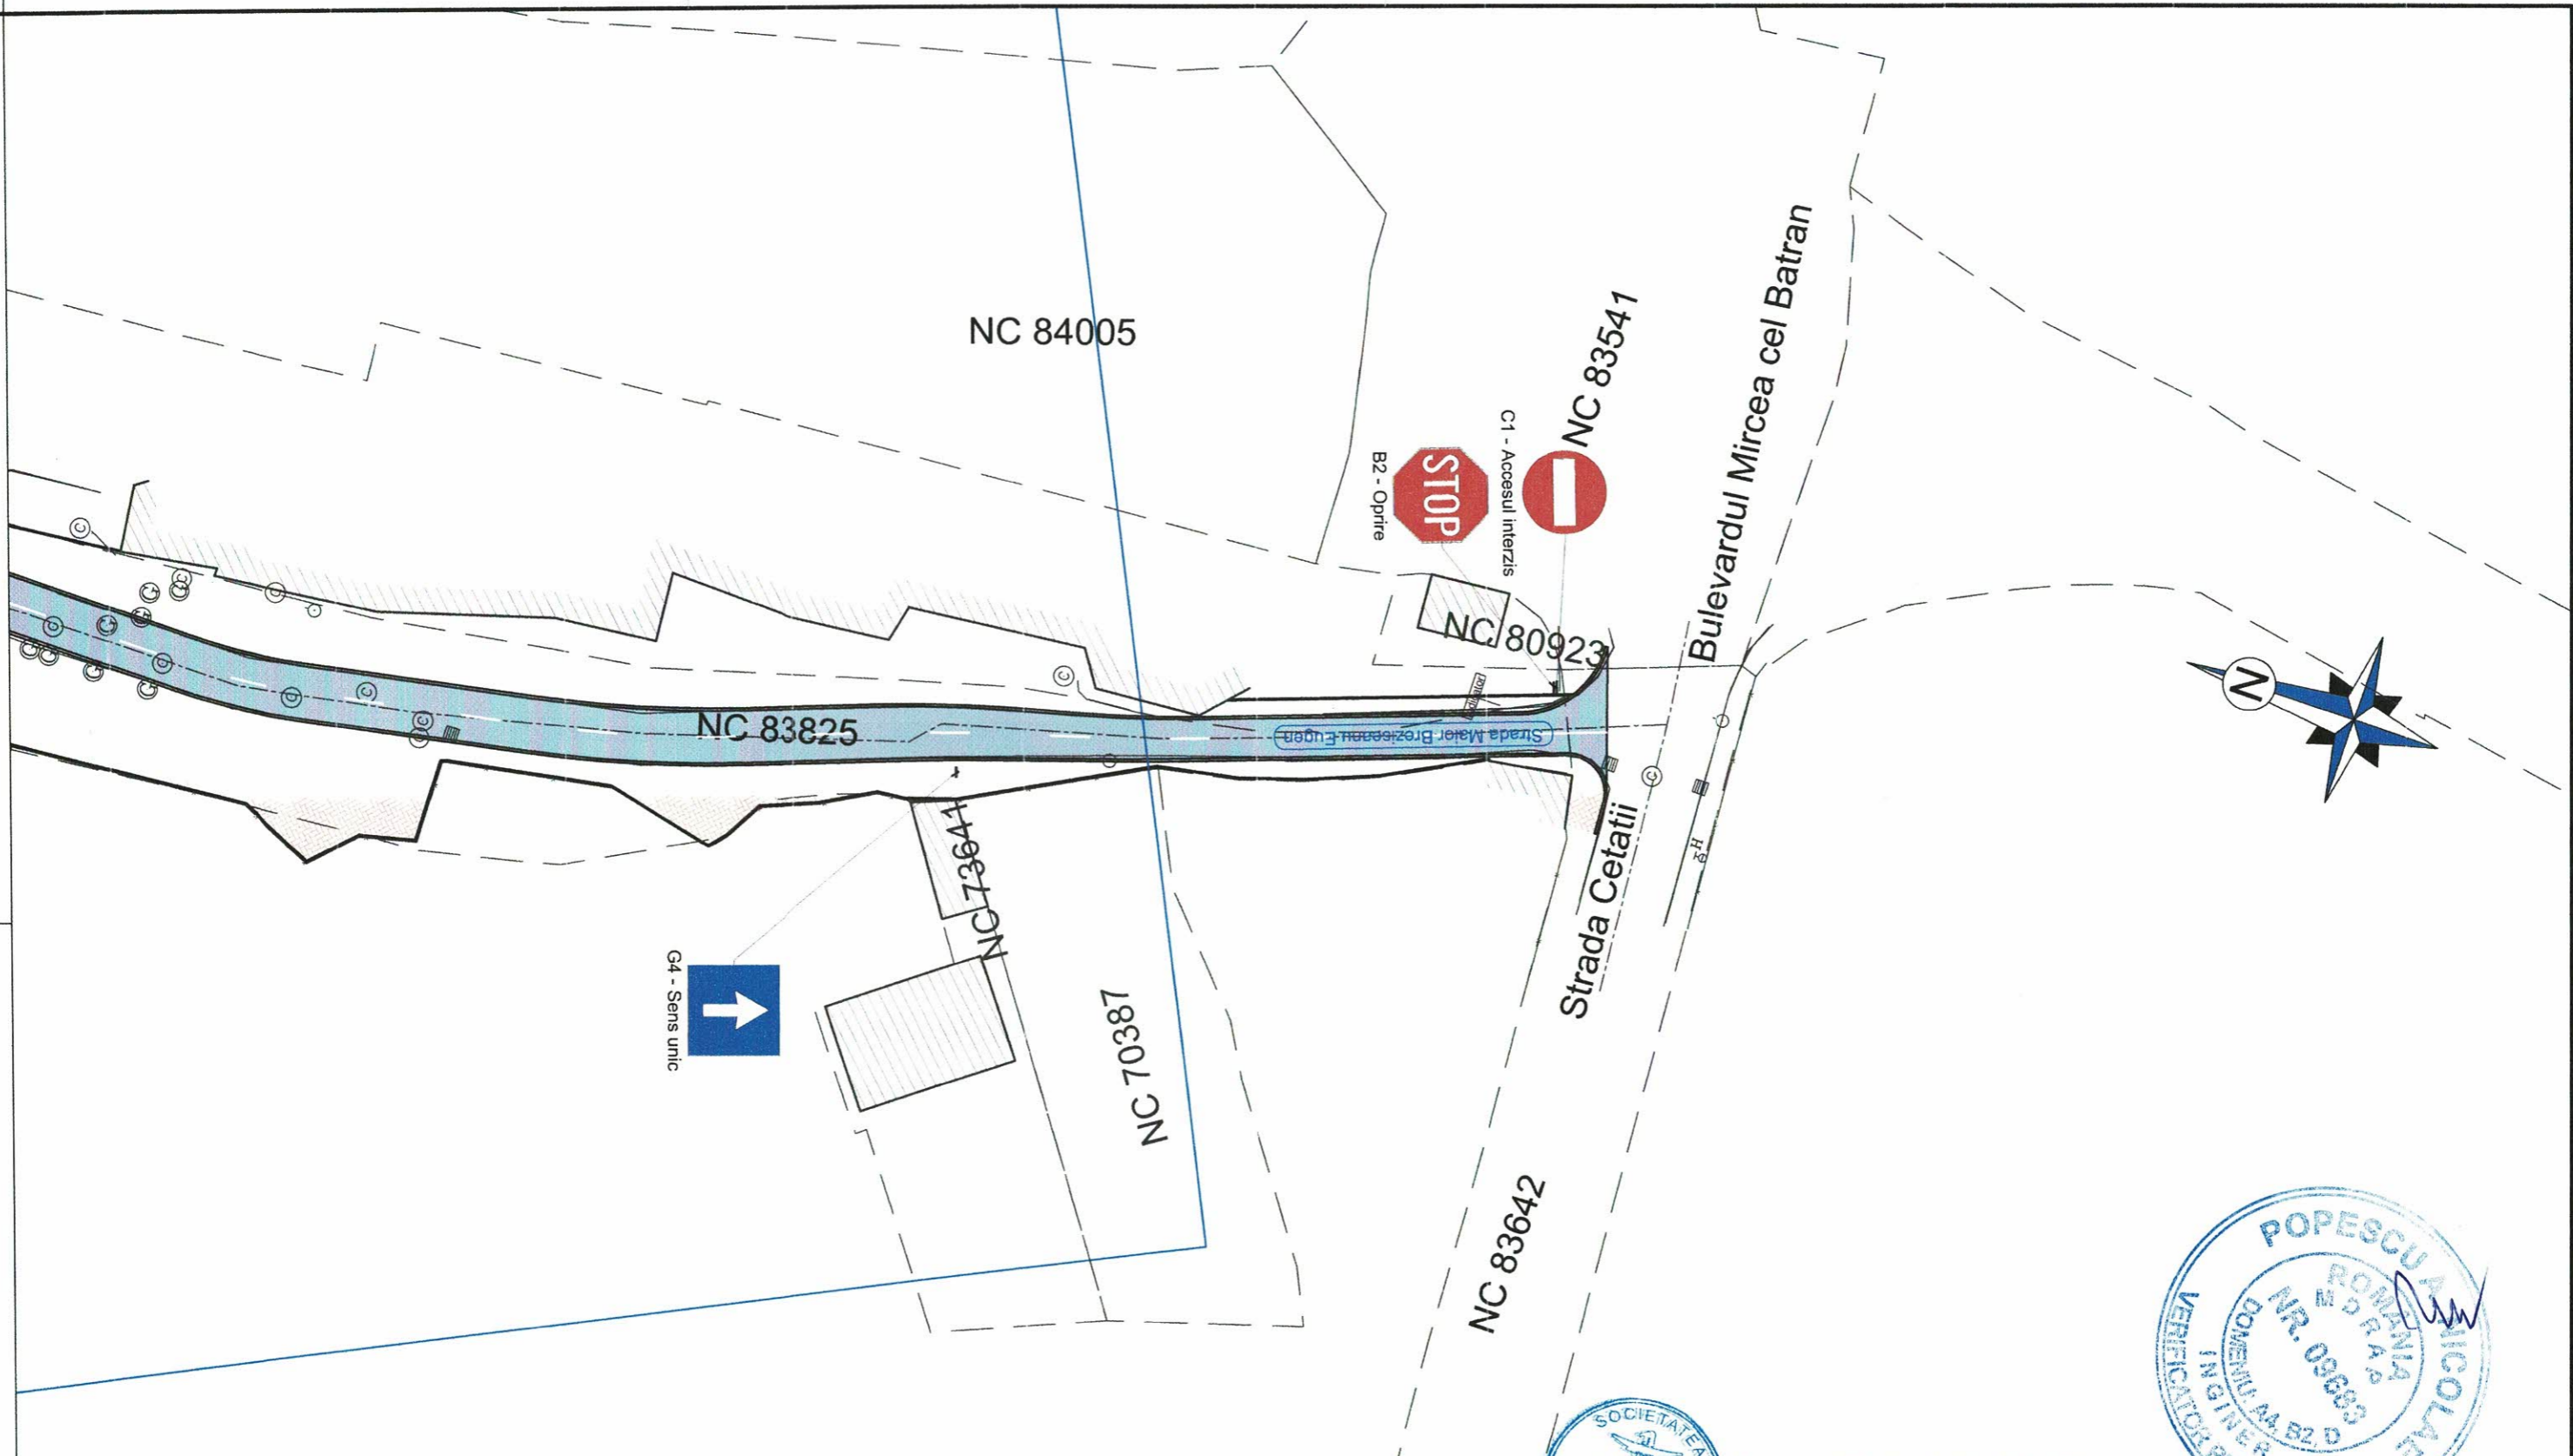


**LEGENDA:**

<b>1) Situatie proiectata:</b>	<b>1) Situatie existenta:</b>	
Bordura prefabricata 20 x 25 cm	Margine drum/bordura existenta	Camin retea canalizare existent
Bordura prefabricata 10 x 15 cm	Ax drum existent	Camin retea gaze existent
Suprafata carosabila	Limita cadastrala	Copac existent
Suprafata trotuar	Limita gard/propietate	Copac existent
Suprafata spatii verzi	Limita constructii existente	Hidrant existent
Gura de scurgere (Geiger) proiectata	Stalp din lemn existent	Hidrant existent
	Stalp din beton existent	
	Punct de statie	
	Cofret metalic existent	
	Gura de scurgere (geiger) existenta	

VERIFICATORI/ EXPERT	SEMNĂTURĂ	CERINȚE	REFERAT/ EXPERTIZA NR./ DATA
 S.C. ACVI STAR - CONSTRUCT S.C. SRL <small>Adresa: Str. Aviatorilor 2 C, Baicoi, jud. Prahova, cod postal 105200; Telefon: 0743-023 891; C.U.I.: 29369864; Nr. Registrul Comertului: J29/1726/2011; Cod Caen: 7112.</small>		 Scara 1 : 500	Beneficiar: <b>PRIMARIA MUNICIPIULUI TARGOVISTE</b> <small>Adresa: Str. Revolutiei, nr. 1-3, cod postal 130011, mun. Targoviste, jud. Arges; Telefon: 0040-245-611222; 0040-245-613928; 0040-245-611378; Fax: 0040-245-217951; E-mail: primarulmunicipiuluitargoviste@pmtgv.ro; Pagina de Internet: www.pmtgv.ro</small>
Proiectat: <b>Moldanschi Victor</b> Desenat: <b>Moldanschi Victor</b>			Titlu proiect: „MODERNIZAREA SI REABILITAREA REZELEI STRADALE DIN MUNICIPIUL TARGOVISTE, JUDETEL DABOVITA: STR. MAIOR EUGEN BREZISEANU, CALEA CAMPULUNG, STR. ANA IPATESCU, STR. LOCO TENENT PARVAN POPESCU, STR. MIHAI EMINESCU, STR. BARATIEI, STR. ILFOVULUI, STR. COSTACHE OLAREANU SI STR. PORUMBEILOR”



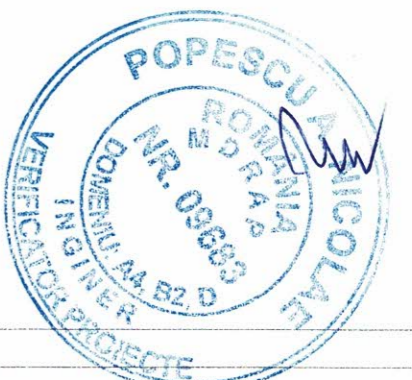


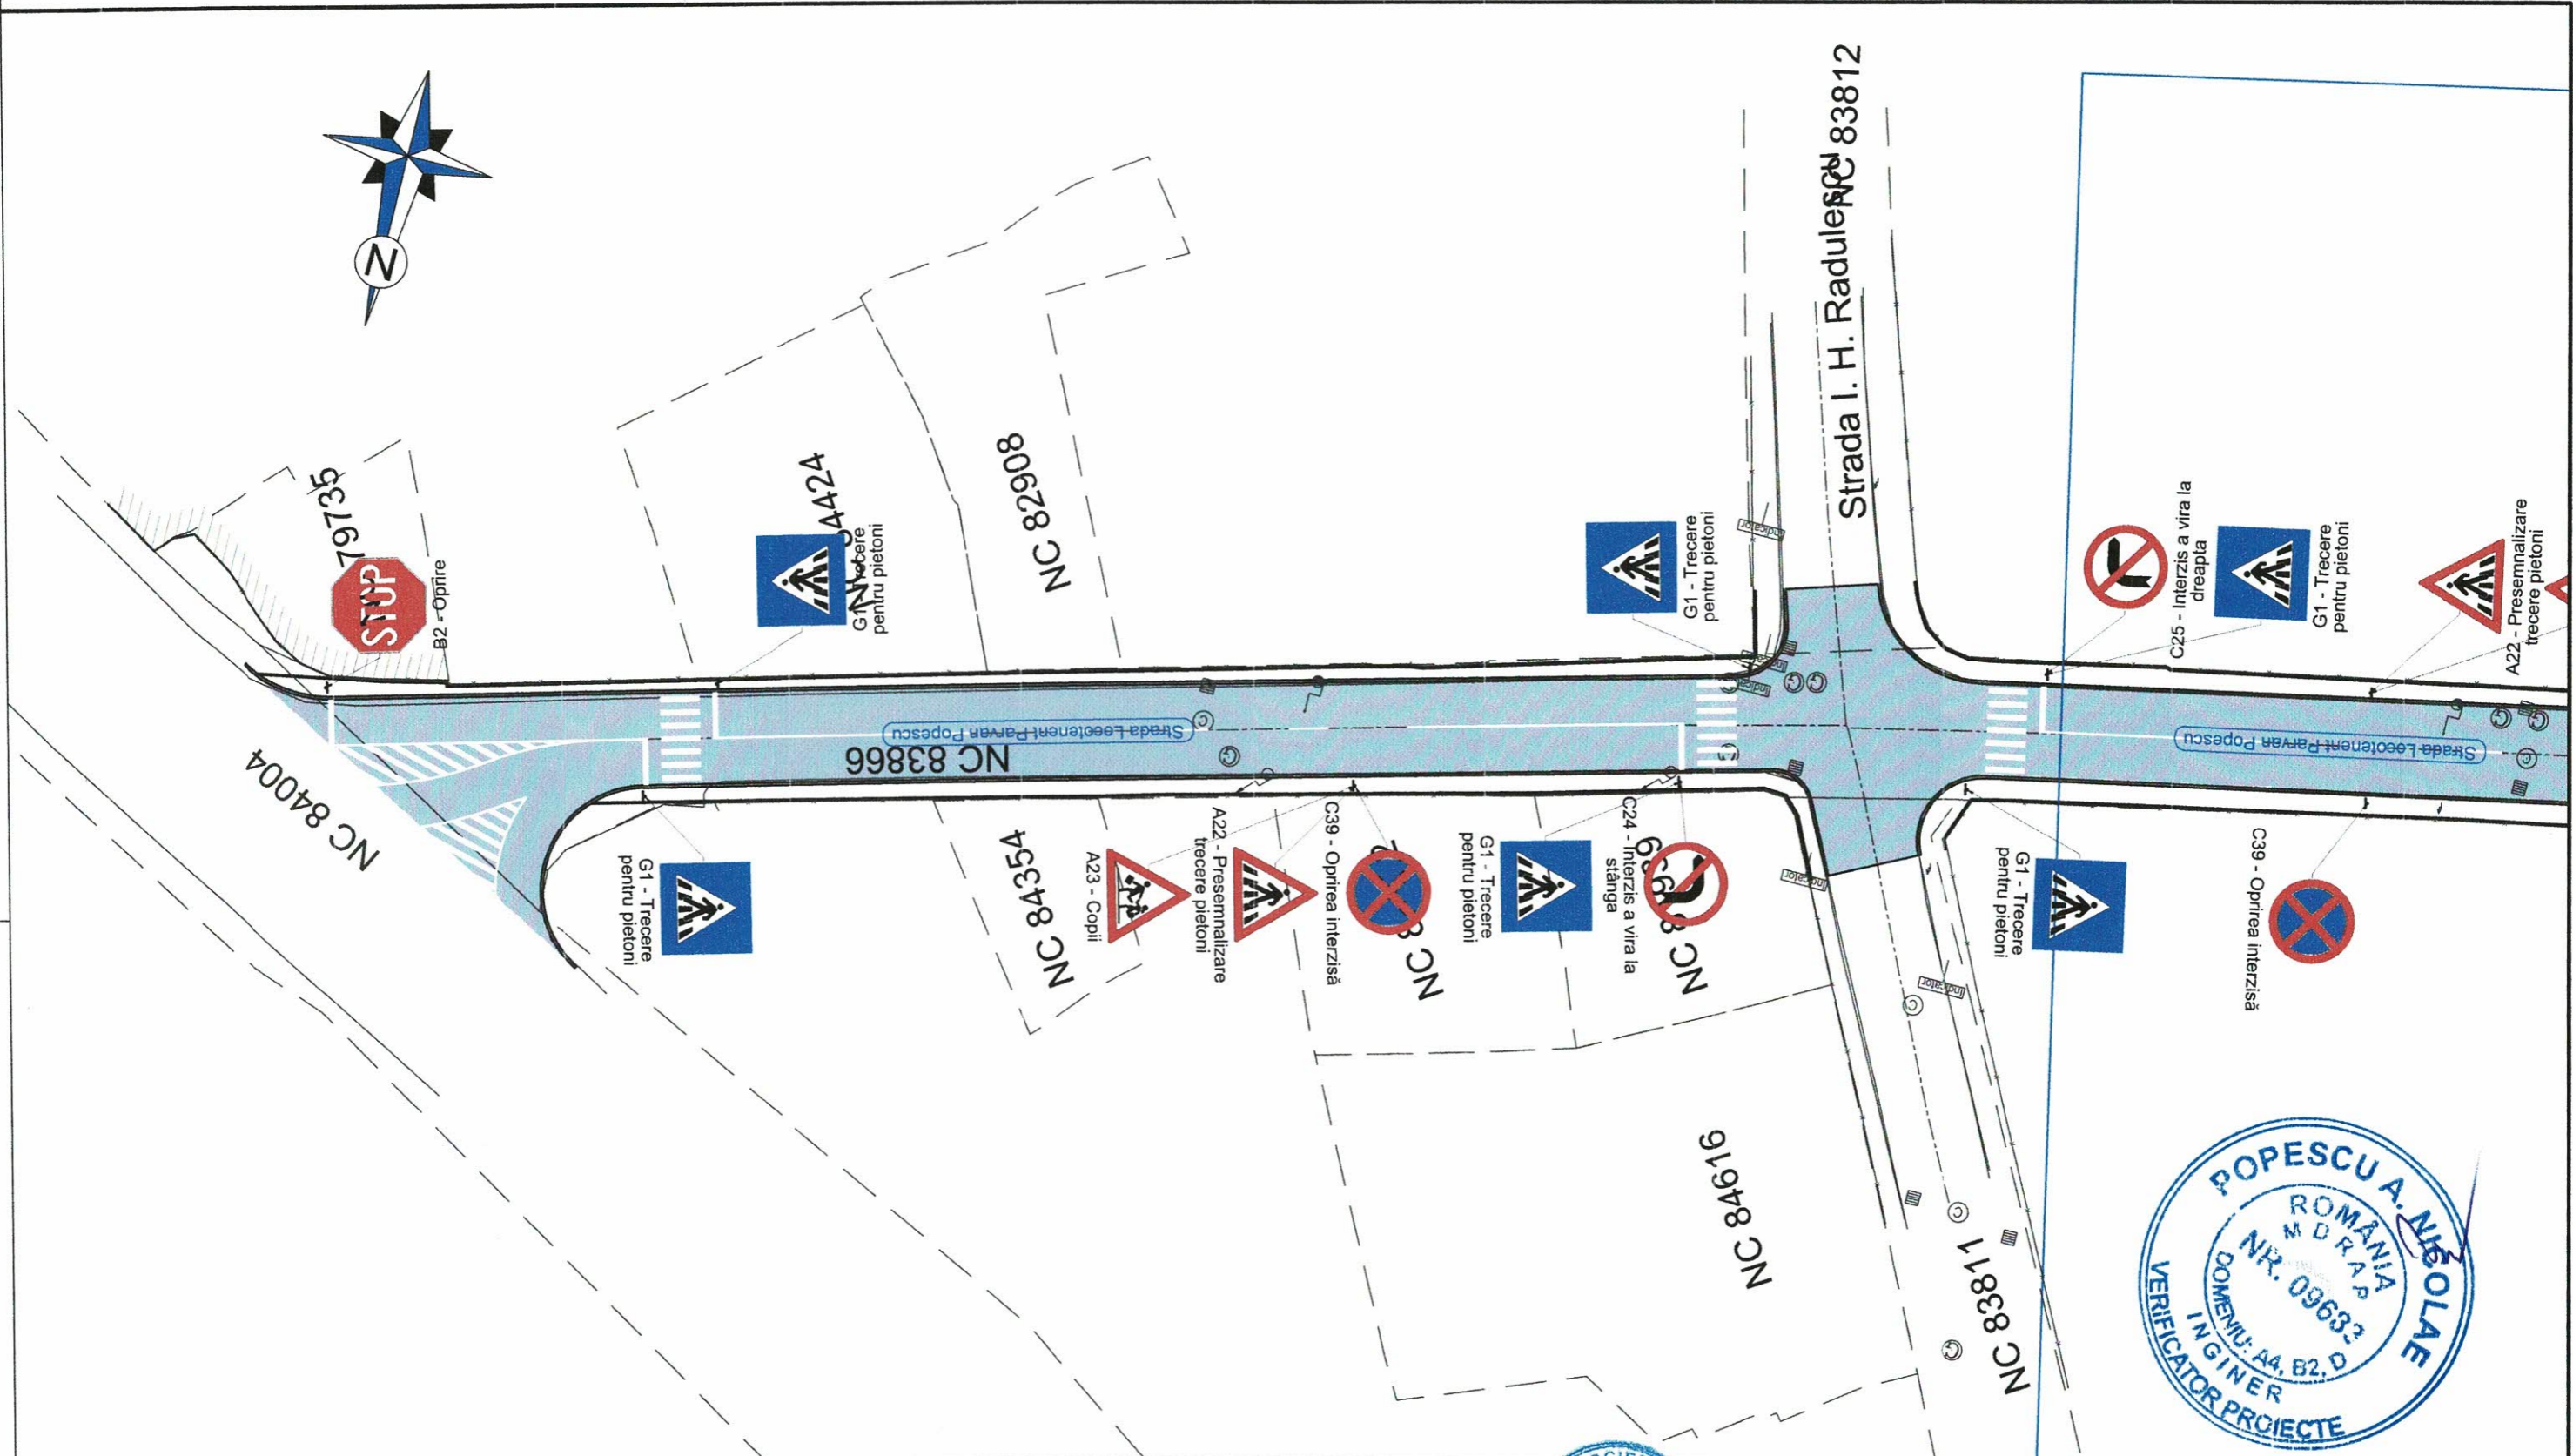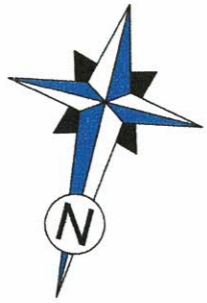

**LEGENDA:**

- |   |   |  |
|---|---|--|
| <p><b>1) Situatie proiectata:</b></p> <ul style="list-style-type: none"> <li> Bordura prefabricata 20 x 25 cm</li> <li> Bordura prefabricata 10 x 15 cm</li> <li> Suprafata carosabila</li> <li> Suprafata trotuar</li> <li> Suprafata spatii verzi</li> <li> Gura de scurgere (Geiger) proiectata</li> </ul> | <p><b>1) Situatie existenta:</b></p> <ul style="list-style-type: none"> <li> Margine drum/bordura existenta</li> <li> Ax drum existent</li> <li> Limita cadastrala</li> <li> Limita gard/proprietate</li> <li> Limita constructii existente</li> <li> Stalp din lemn existent</li> <li> Stalp din beton existent</li> <li> Punct de statie</li> <li> Cofret metalic existent</li> <li> Gura de scurgere (geiger) existenta</li> </ul> | <ul style="list-style-type: none"> <li> Camin retea canalizare existent</li> <li> Camin retea gaze existent</li> <li> Copac existent</li> <li> Indicator rutier existent</li> <li> Hidrant existent</li> </ul> |
|---|---|--|

VERIFICATOR EXPERT	NUME	SEMNĂTURĂ	CERINȚE	REFERAT/ EXPERTIZA NR./ DATA
	S.C. ACVI STAR - CONSTRUCT S.C. SRL			Beneficiar: PRIMARIA MUNICIPIULUI TARGOVISTE Adresa: Str. Revolutiei, nr. 1-3, cod postal 130011, mun. Targoviste, jud. Arges; Telefon: 0040-245-511222; 0040-245-513928; 0040-245-511378; Fax: 0040-245-217951; E-mail: primariamunicipiulurtargoviste@pmtgv.ro; Pagina de Internet: www.pmtgv.ro
Adresa: Str. Aviatorilor 2 C, Bănești, jud. Prahova, Cod Postal 105200; Telefon: 0743-023 891; C. U. I. : 29369864; Nr. Registrul Comertului: J29/1726/2011; Cod Caen: 7112.				Proiect nr. 46 / 2020
SPECIFICAȚIE	NUME	SEMNĂTURĂ	Scara	Titlu proiect:
Șef proiect	Moldanschi Victor		1 : 500	„MODERNIZAREA SI REABILITAREA REȚELEI STRADALE DIN MUNICIPIUL TARGOVISTE, JUDEȚUL DAMBOVITA: STR. MAIOR EUGEN BREZISEANU, CALEA CAMPULUNG, STR. ANA IPATESCU, STR. LOCOTENENT PARVAN POPESCU, STR. MIHAI EMINESCU, STR. BARATIEI, STR. ILFOVULUI, STR. COSTACHE OLAREANU SI STR. PORUMBEILOR”
Proiectat	Moldanschi Victor		Data	Titlu planșă
Desenat	Moldanschi Victor		04 / 2020	SEMNALIZARE RUTIERA
				Faza: P.T.E + C.S. + D.E.
				Planșa nr. S.R.4.1

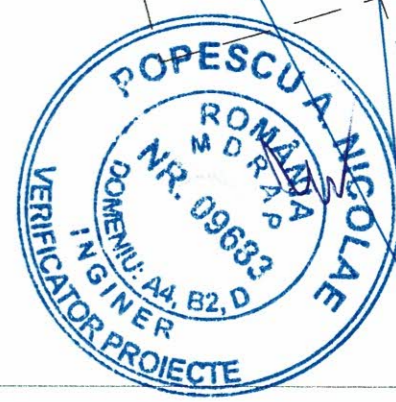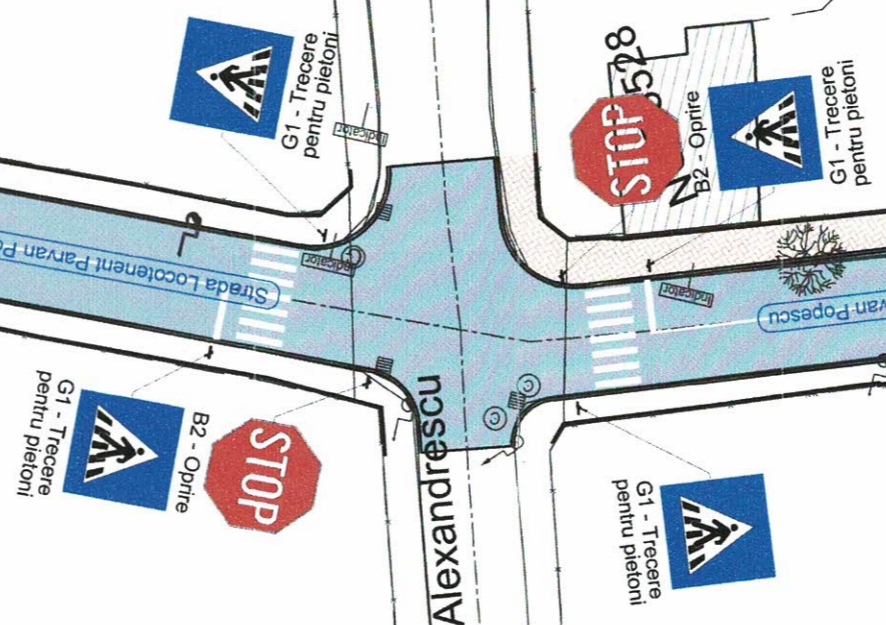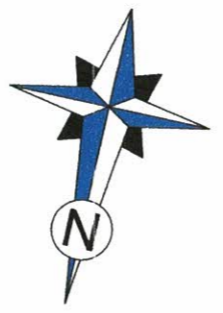

**LEGENDA:**

**1) Situatie proiectata:**

- Bordura prefabricata 20 x 25 cm
- Bordura prefabricata 10 x 15 cm
- Suprafata carosabila
- Suprafata trotuar
- Suprafata spatii verzi
- Gura de scurgere (Geiger) proiectata


**1) Situatie existenta:**

- Margine drum/bordura existenta
- Ax drum existent
- Limita cadastrala
- Limita gard/propietate
- Limita constructii existente
- Stalp din lemn existent
- Stalp din beton existent
- Punct de statie
- Cofret metalic existent
- Gura de scurgere (geiger) existenta

- Camin retea canalizare existent
- Camin retea gaze existent
- Copac existent
- Indicator rutier existent
- Hidrant existent

VERIFICATOR/ EXPERT		SEMNĂTURĂ		CERINȚE	REFERAT/ EXPERTIZA NR./ DATA
S.C. ACVI STAR CONSTRUCT S.C. SRL		ACVI STAR CONSTRUCT		Scara 1 : 500	Beneficiar: PRIMARIA MUNICIPIULUI TARGOVISTE
Adresa: Str. Aviatorilor 2 C, Balcoi, jud. Prahova, cod postal 105200; Telefon: 0743-023 891; C.U.I. : 29369864; Nr. Registrul Comerțului: J29/1726/2011; Cod Caen: 7112.					Proiect nr. 46 / 2020
SPECIFICAȚIE	NUME	SEMNĂTURĂ			Titlu proiect: „MODERNIZAREA SI REABILITAREA REȚELEI STRADALE DIN MUNICIPIUL TARGOVISTE, JUDEȚUL DAMBOVITA: STR. MAIOR EUGEN BREZISEANU, CALEA CAMPULUNG, STR. ANA IPATESCU, STR. LOCOTENENT PARVAN POPESCU, STR. MIHAI EMINESCU, STR. BARATIEI, STR. ILFOVULUI, STR. COSTACHE OLAREANU SI STR. PORUMBEIŁOR”
Șef proiect	Moldanschi Victor				Faza: P.T.E + C.S. + D.E.
Proiectat	Moldanschi Victor				Titlu planșă SEMNALIZARE RUTIERA
Desenat	Moldanschi Victor			04 / 2020	Planșa nr. S.R.4.2




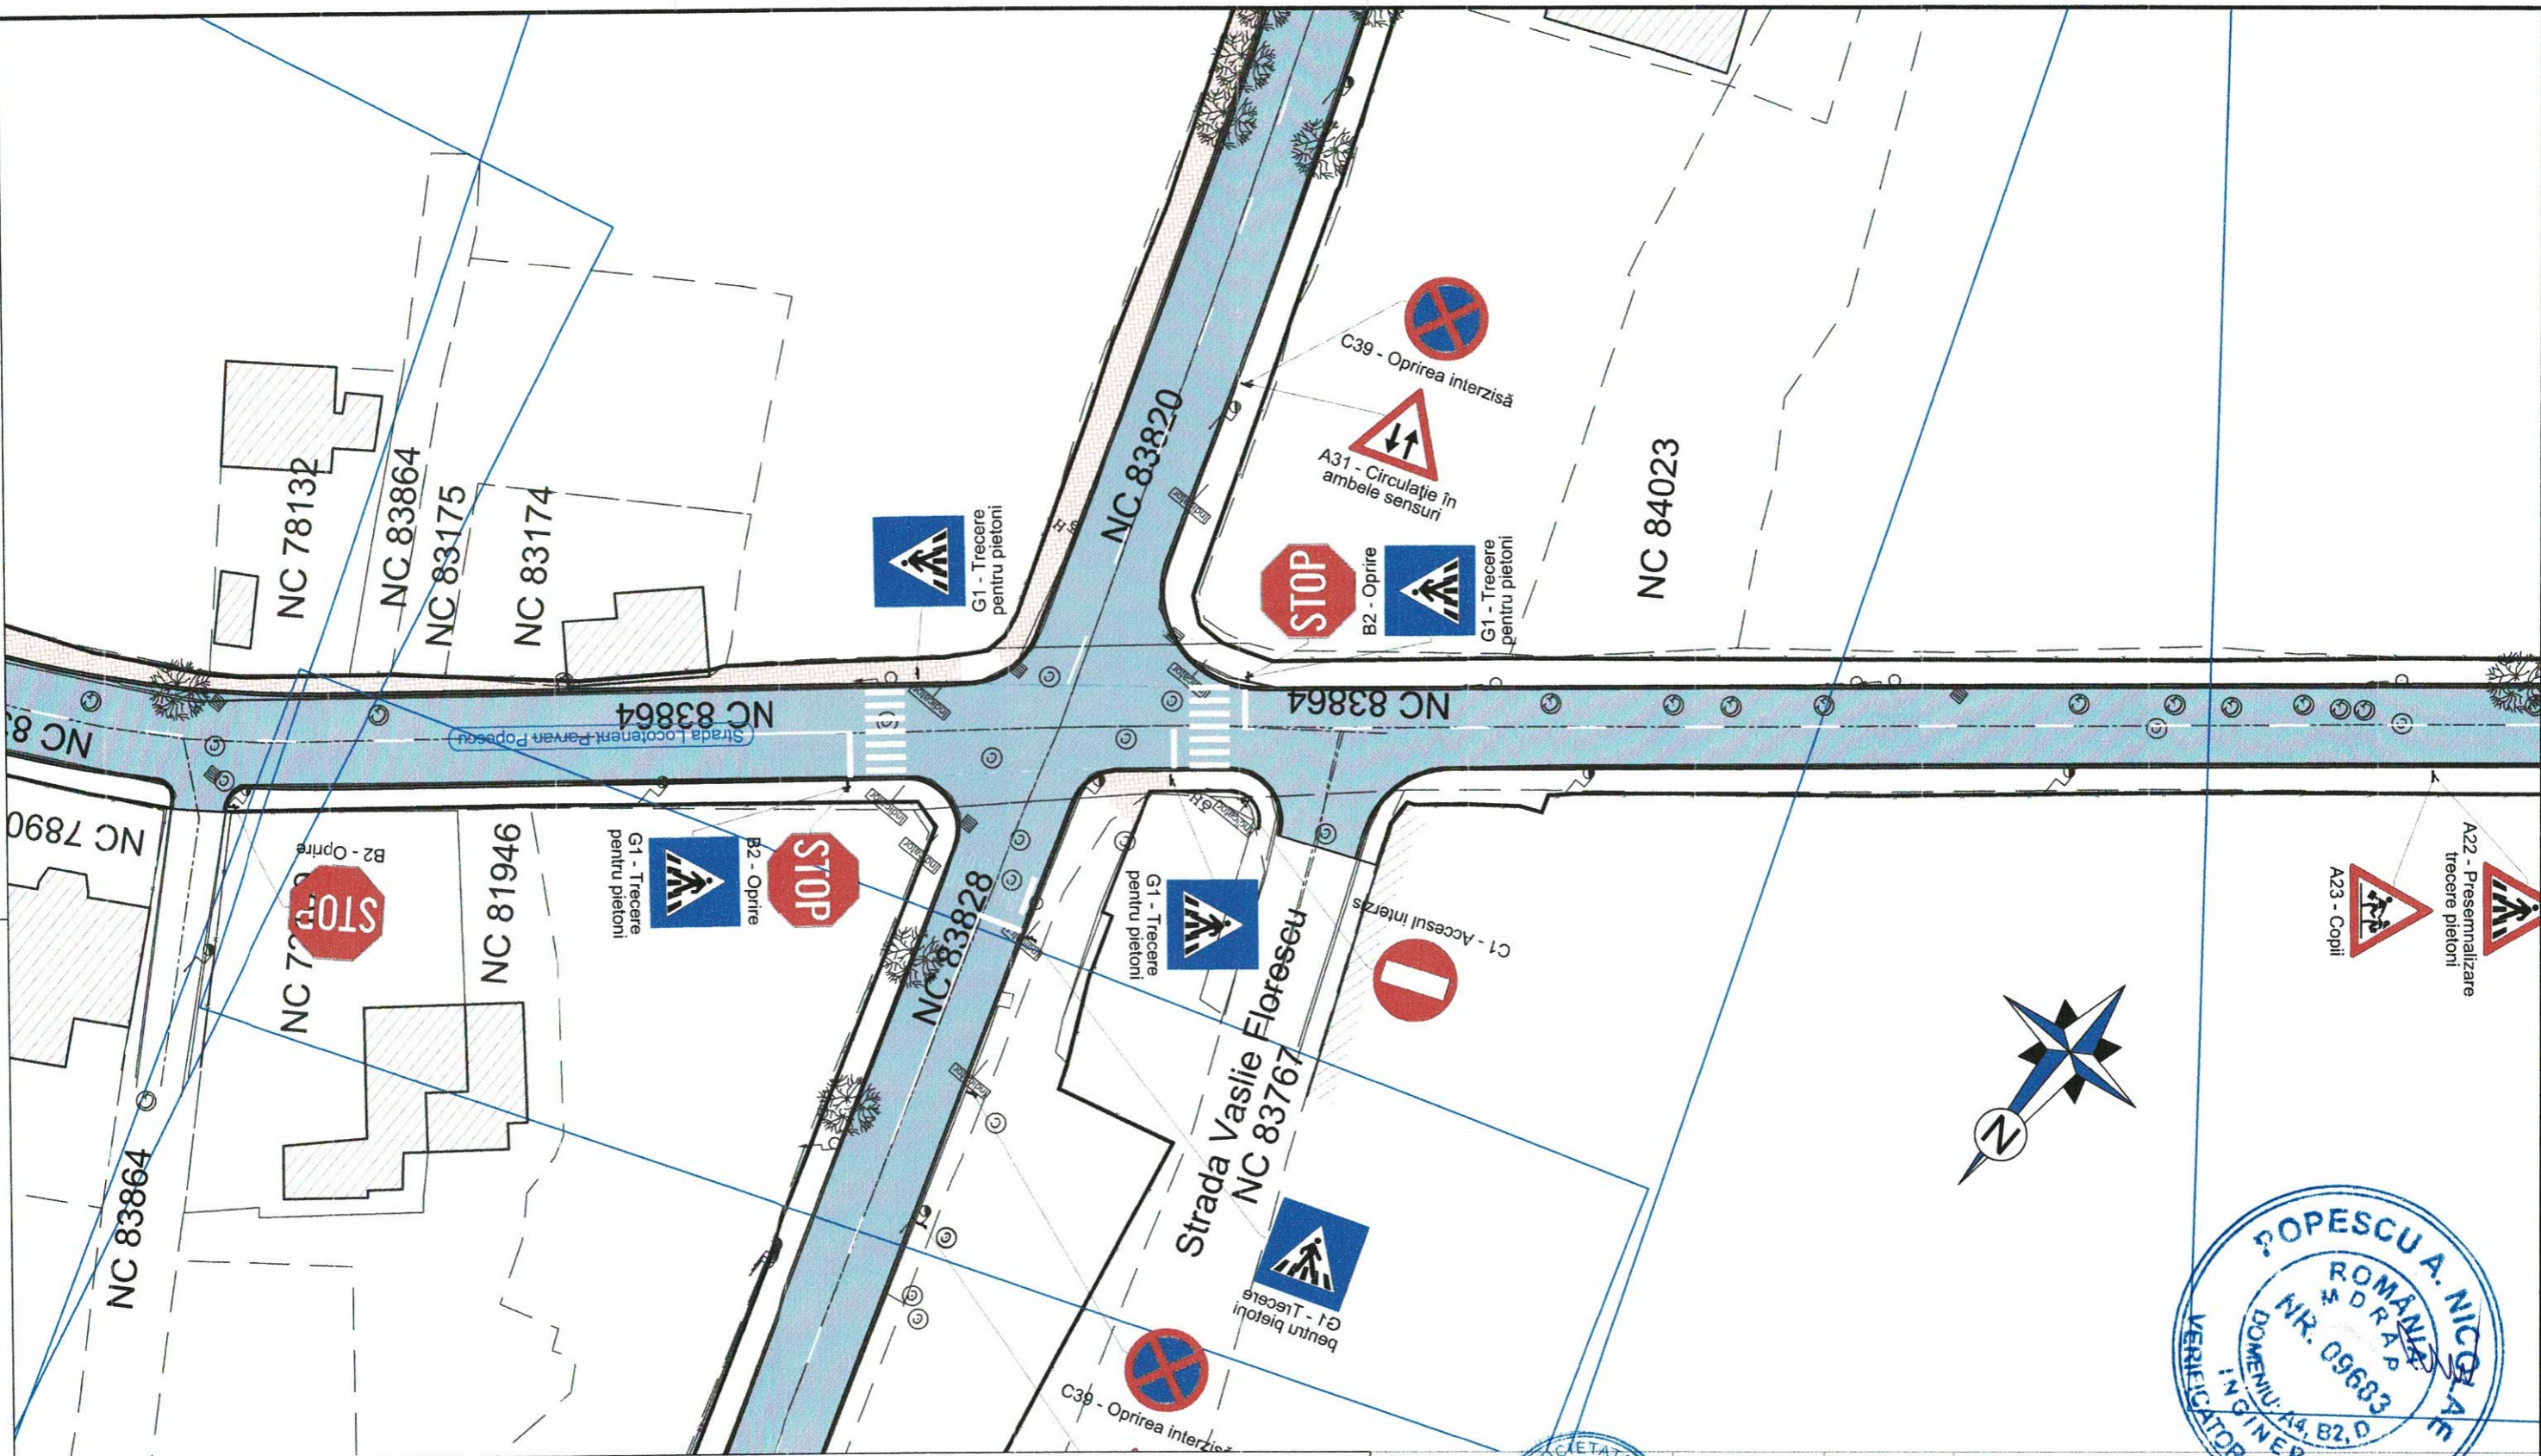

**LEGENDA:**

<p><b>1) Situatie proiectata:</b></p> <ul style="list-style-type: none"> <li> Bordura prefabricata 20 x 25 cm</li> <li> Bordura prefabricata 10 x 15 cm</li> <li> Suprafata carosabila</li> <li> Suprafata trotuar</li> <li> Suprafata spatii verzi</li> <li> Gura de scurgere (Geiger) proiectata</li> </ul>	<p><b>1) Situatie existenta:</b></p> <ul style="list-style-type: none"> <li> Margine drum/bordura existenta</li> <li> Ax drum existent</li> <li> Limita cadastrala</li> <li> Limita gard/proprietate</li> <li> Limita constructii existente</li> <li> Stalp din lemn existent</li> <li> Stalp din beton existent</li> <li> Punct de statie</li> <li> Cofret metalic existent</li> <li> Gura de scurgere (geiger) existenta</li> </ul>	<ul style="list-style-type: none"> <li> Camin retea canalizare existent</li> <li> Camin retea gaze existent</li> <li> Copac existent</li> <li> Indicator rutier existent</li> <li> Hidrant existent</li> </ul>
---	---	--

VERIFICATOR/ EXPERT	NUME <b>ACVI STAR</b> CONSTRUCT	SEMNĂTURĂ	CERINȚE	REFERAT/ EXPERTIZA NR./ DATA
S.C. ACVI STAR CONSTRUCT S.C. SRL <small>Adresa: Str. Aviatorilor 2 C. Balda, jud. Prahova, cod postal 105200;          Telefon: 0743-023 891;          C.U.I. : 29369864; Nr. Registrul Comertului: J29/1726/2011; Cod Caen: 7112.</small>				Beneficiar: <b>PRIMARIA MUNICIPIULUI TARGOVISTE</b> <small>Adresa: Str. Revolutie, nr. 1-3, cod postal 130011, mun. Targoviste, jud. Arges;          Telefon: 0040-245-611222; 0040-245-613928; 0040-245-611378; Fax: 0040-245-217951;          E-mail: primarulmunicipiuluitargoviste@pmtgv.ro; Pagina de Internet: www.pmtgv.ro</small>
SPECIFICAȚIE	NUME	SEMNĂTURĂ	Scara 1 : 500	Titlu proiect: „MODERNIZAREA SI REABILITAREA REȚELEI STRADALE DIN MUNICIPIUL TARGOVISTE, JUDEȚUL DAMBOVIȚA: STR. MAIOR EUGEN BREZISEANU, CALEA CAMPULUNG, STR. ANA IPATESCU, STR. LOCOTENENT PARVAN POPESCU, STR. MIHAI EMINESCU, STR. BARATIEI, STR. ILFOVULUI, STR. COSTACHE OLAREANU SI STR. PORUMBEI LOR”
Șef proiect	Moldanschi Victor		Data 04 / 2020	Faza: P.T.E + C.S. + D.E.
Proiectat	Moldanschi Victor		Titlu planșă SEMNALIZARE RUTIERA	Planșa nr. S.R.4.3
Desenat	Moldanschi Victor			

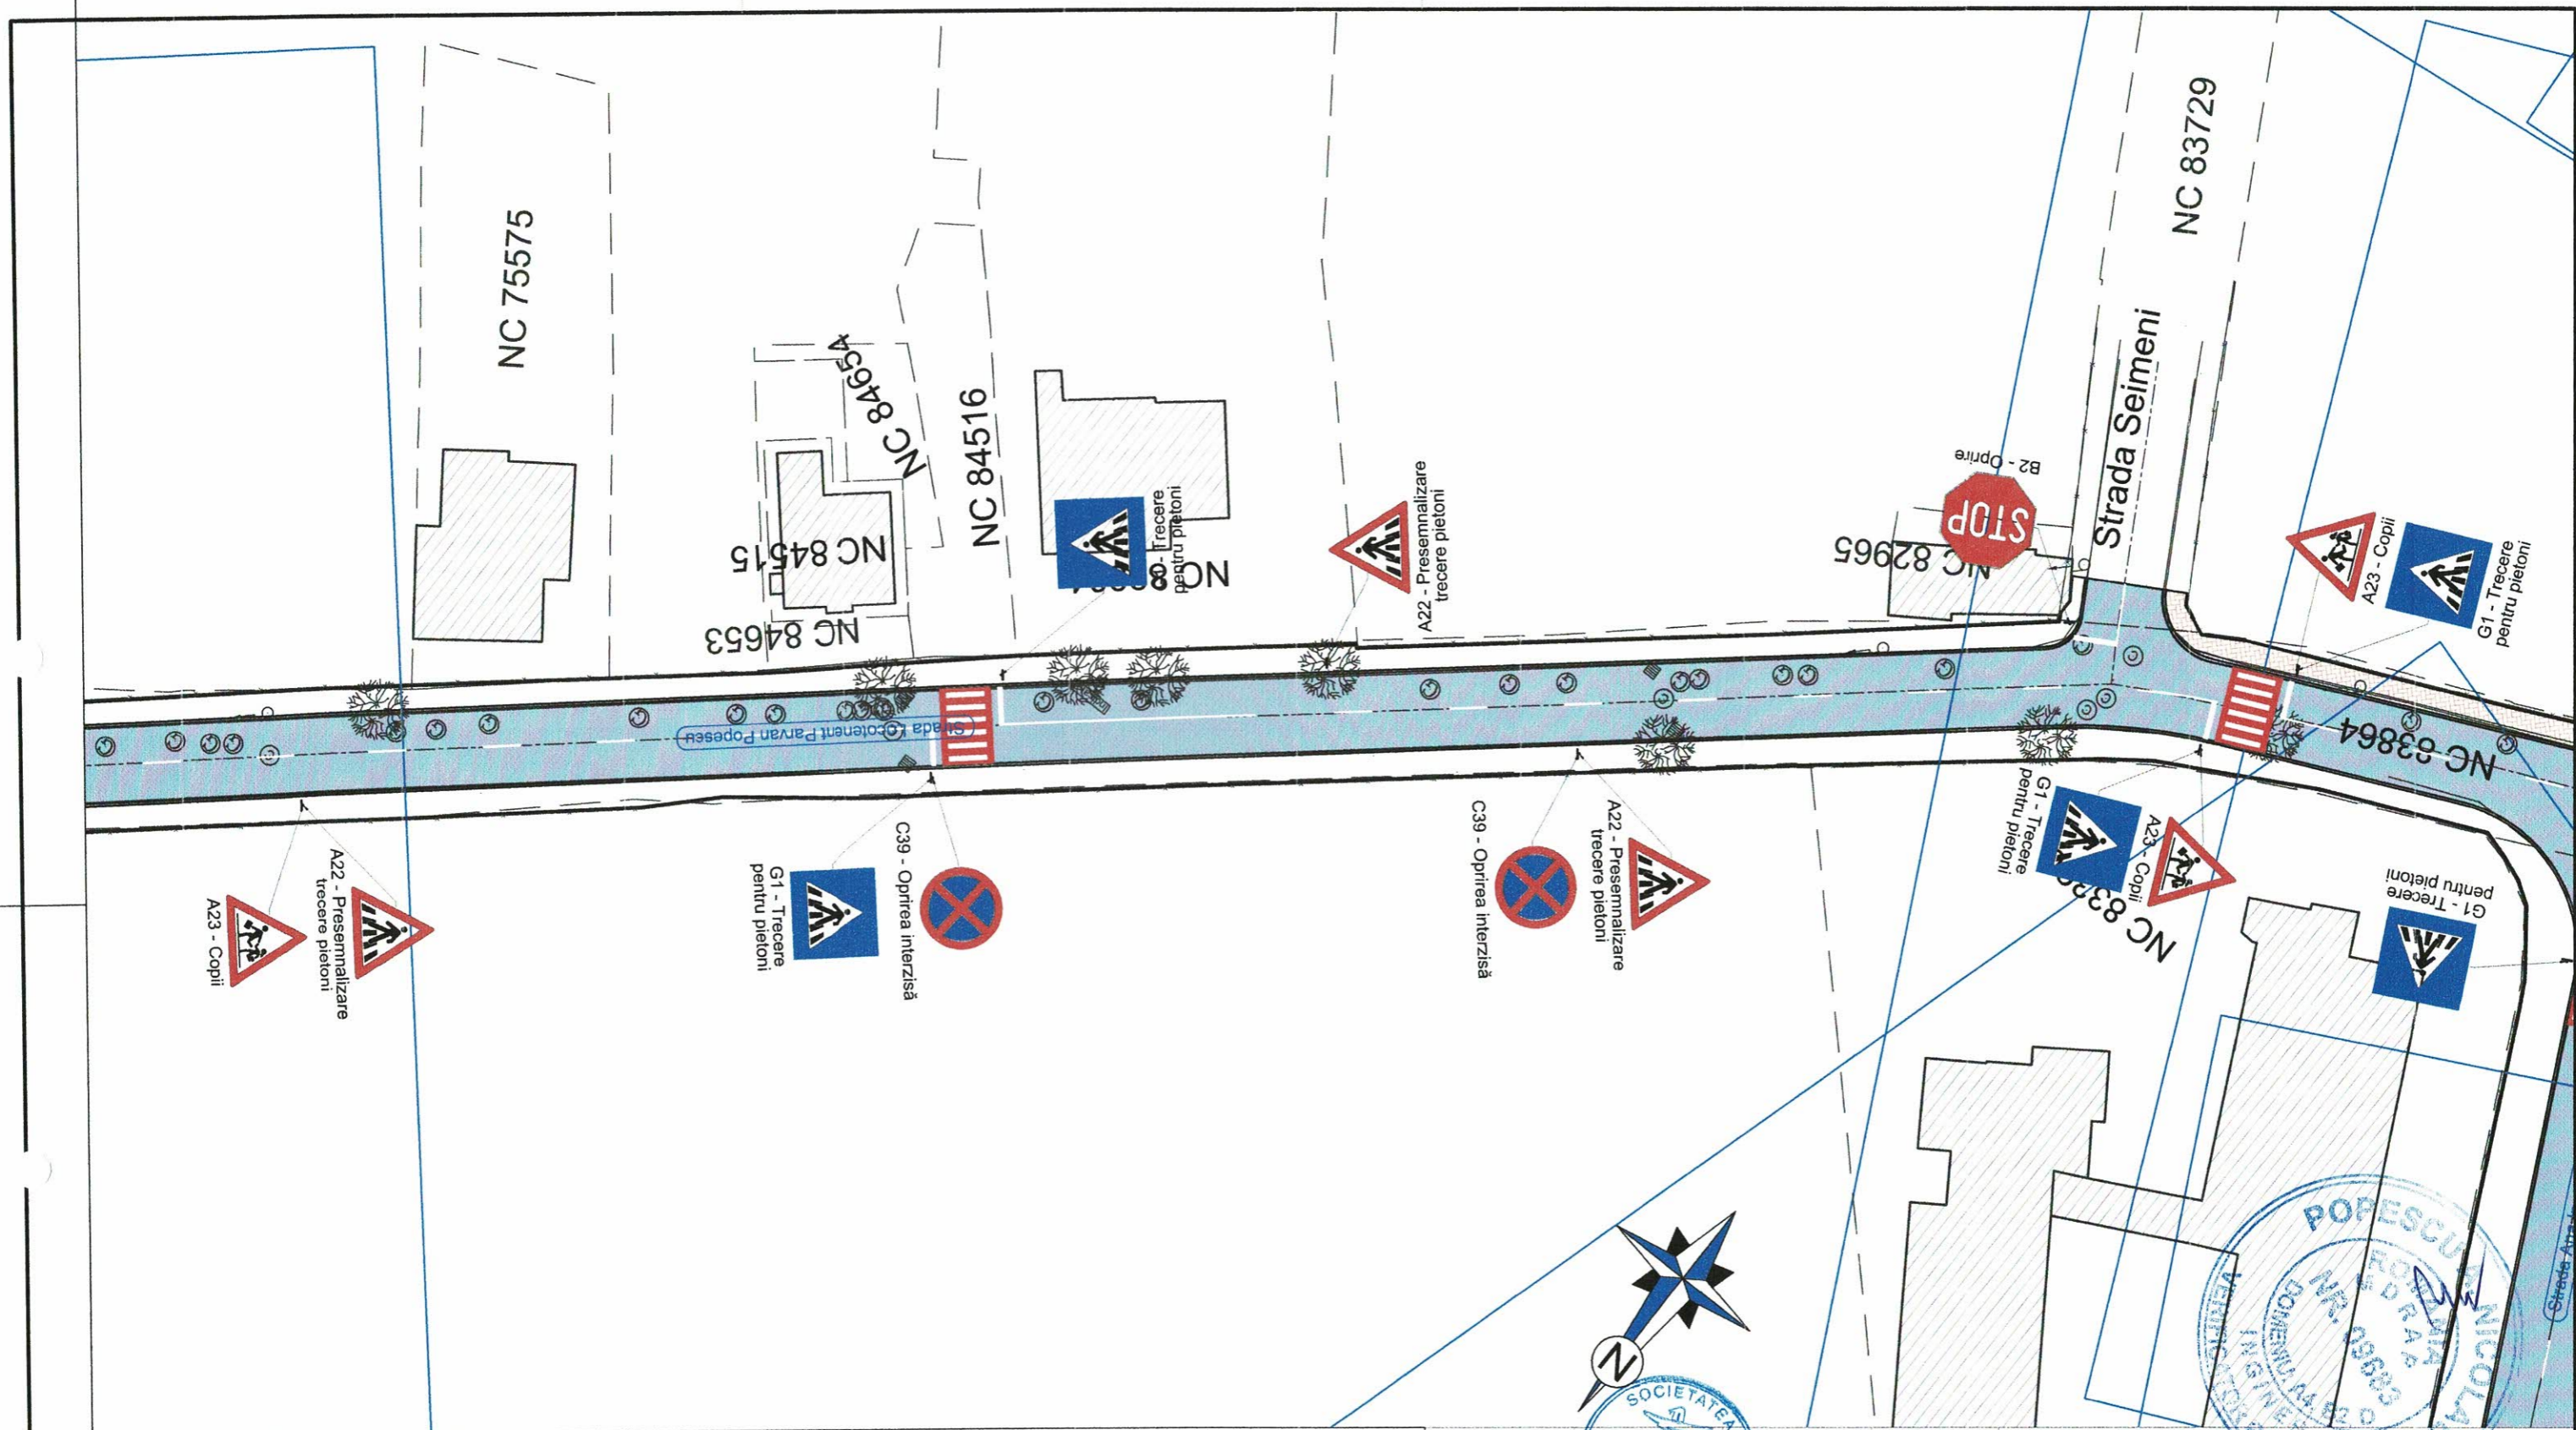

**LEGENDA:**

**1) Situatie proiectata:**


- Bordura prefabricata 20 x 25 cm
- Bordura prefabricata 10 x 15 cm
- Suprafata carosabila
- Suprafata trotuar
- Suprafata spatii verzi
- Gura de scurgere (Geiger) proiectata

**1) Situatie existenta:**

- Margine drum/bordura existenta
- Ax drum existent
- Limita cadastrala
- Limita gard/propietate
- Limita constructii existente
- Stalp din lemn existent
- Stalp din beton existent
- Punct de statie
- Cofret metalic existent
- Gura de scurgere (geiger) existenta

- Camin retea canalizare existent
- Camin retea gaze existent
- Copac existent
- Indicator rutier existent
- Hidrant existent

VERIFICATORI/ EXPERT	NUME	SEMNĂTURĂ	CERINȚE	REFERAT/ EXPERTIZA NR./ DATA
S.C. ACVI STAR CONSTRUCT S.C. SRL Adresa: Str. Aviatorilor 2 C, Baicol, jud. Prahova, cod postal 105200; Telefon: 0743-023 891; C.U.I. : 29369864; Nr. Registrul Comerțului: J29/1728/2011; Cod Caen: 7112.				Beneficiar: <b>PRIMARIA MUNICIPIULUI TARGOVISTE</b> Adresa: Str. Revoluției, nr. 1-3, cod postal 130011, mun. Târgoviște, jud. Argeș; Telefon: 0040-245-611222; 0040-245-613928; 0040-245-611378; Fax: 0040-245-217951; E-mail: primarulmunicipiulitargoviste@pmtgv.ro; Pagina de Internet: www.pmtgv.ro
PROIECTAT	Moldanschi Victor	SEMNĂTURĂ		Scara 1 : 500
DESENAT	Moldanschi Victor	SEMNĂTURĂ	Data 04 / 2020	Faza: P.T.E + C.S. + D.E.
TITLU PLANȘĂ SEMNALIZARE RUTIERA				Planșa nr. S.R.4.4

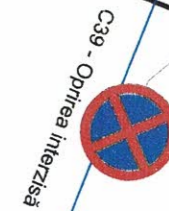

NC 83864

NC 73283

NC 78317

NC 73065

G1 - Trecere pentru pietoni

STOP  
Oprire  
G1 - Trecere pentru pietoni  
NC 82545

NC 84851


**LEGENDA:**

**1) Situatie proiectata:**


- Bordura prefabricata 20 x 25 cm
- Bordura prefabricata 10 x 15 cm
- Suprafata carosabila
- Suprafata trotuar
- Suprafata spatii verzi
- Gura de scurgere (Geiger) proiectata

**1) Situatie existenta:**

- Margine drum/bordura existenta
- Ax drum existent
- Limita cadastrala
- Limita gard/propietate
- Limita constructii existente
- Gura de scurgere (geiger) existenta
- Stalp din lemn existent
- Stalp din beton existent
- Punct de statie
- Cofret metalic existent
- Gura de scurgere (geiger) existenta
- Camin retea canalizare existent
- Camin retea gaze existent
- Copac existent
- Indicator rutier existent
- Hidrant existent

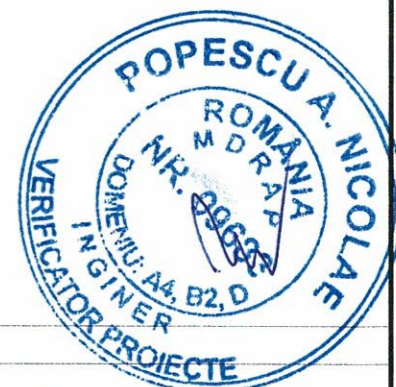




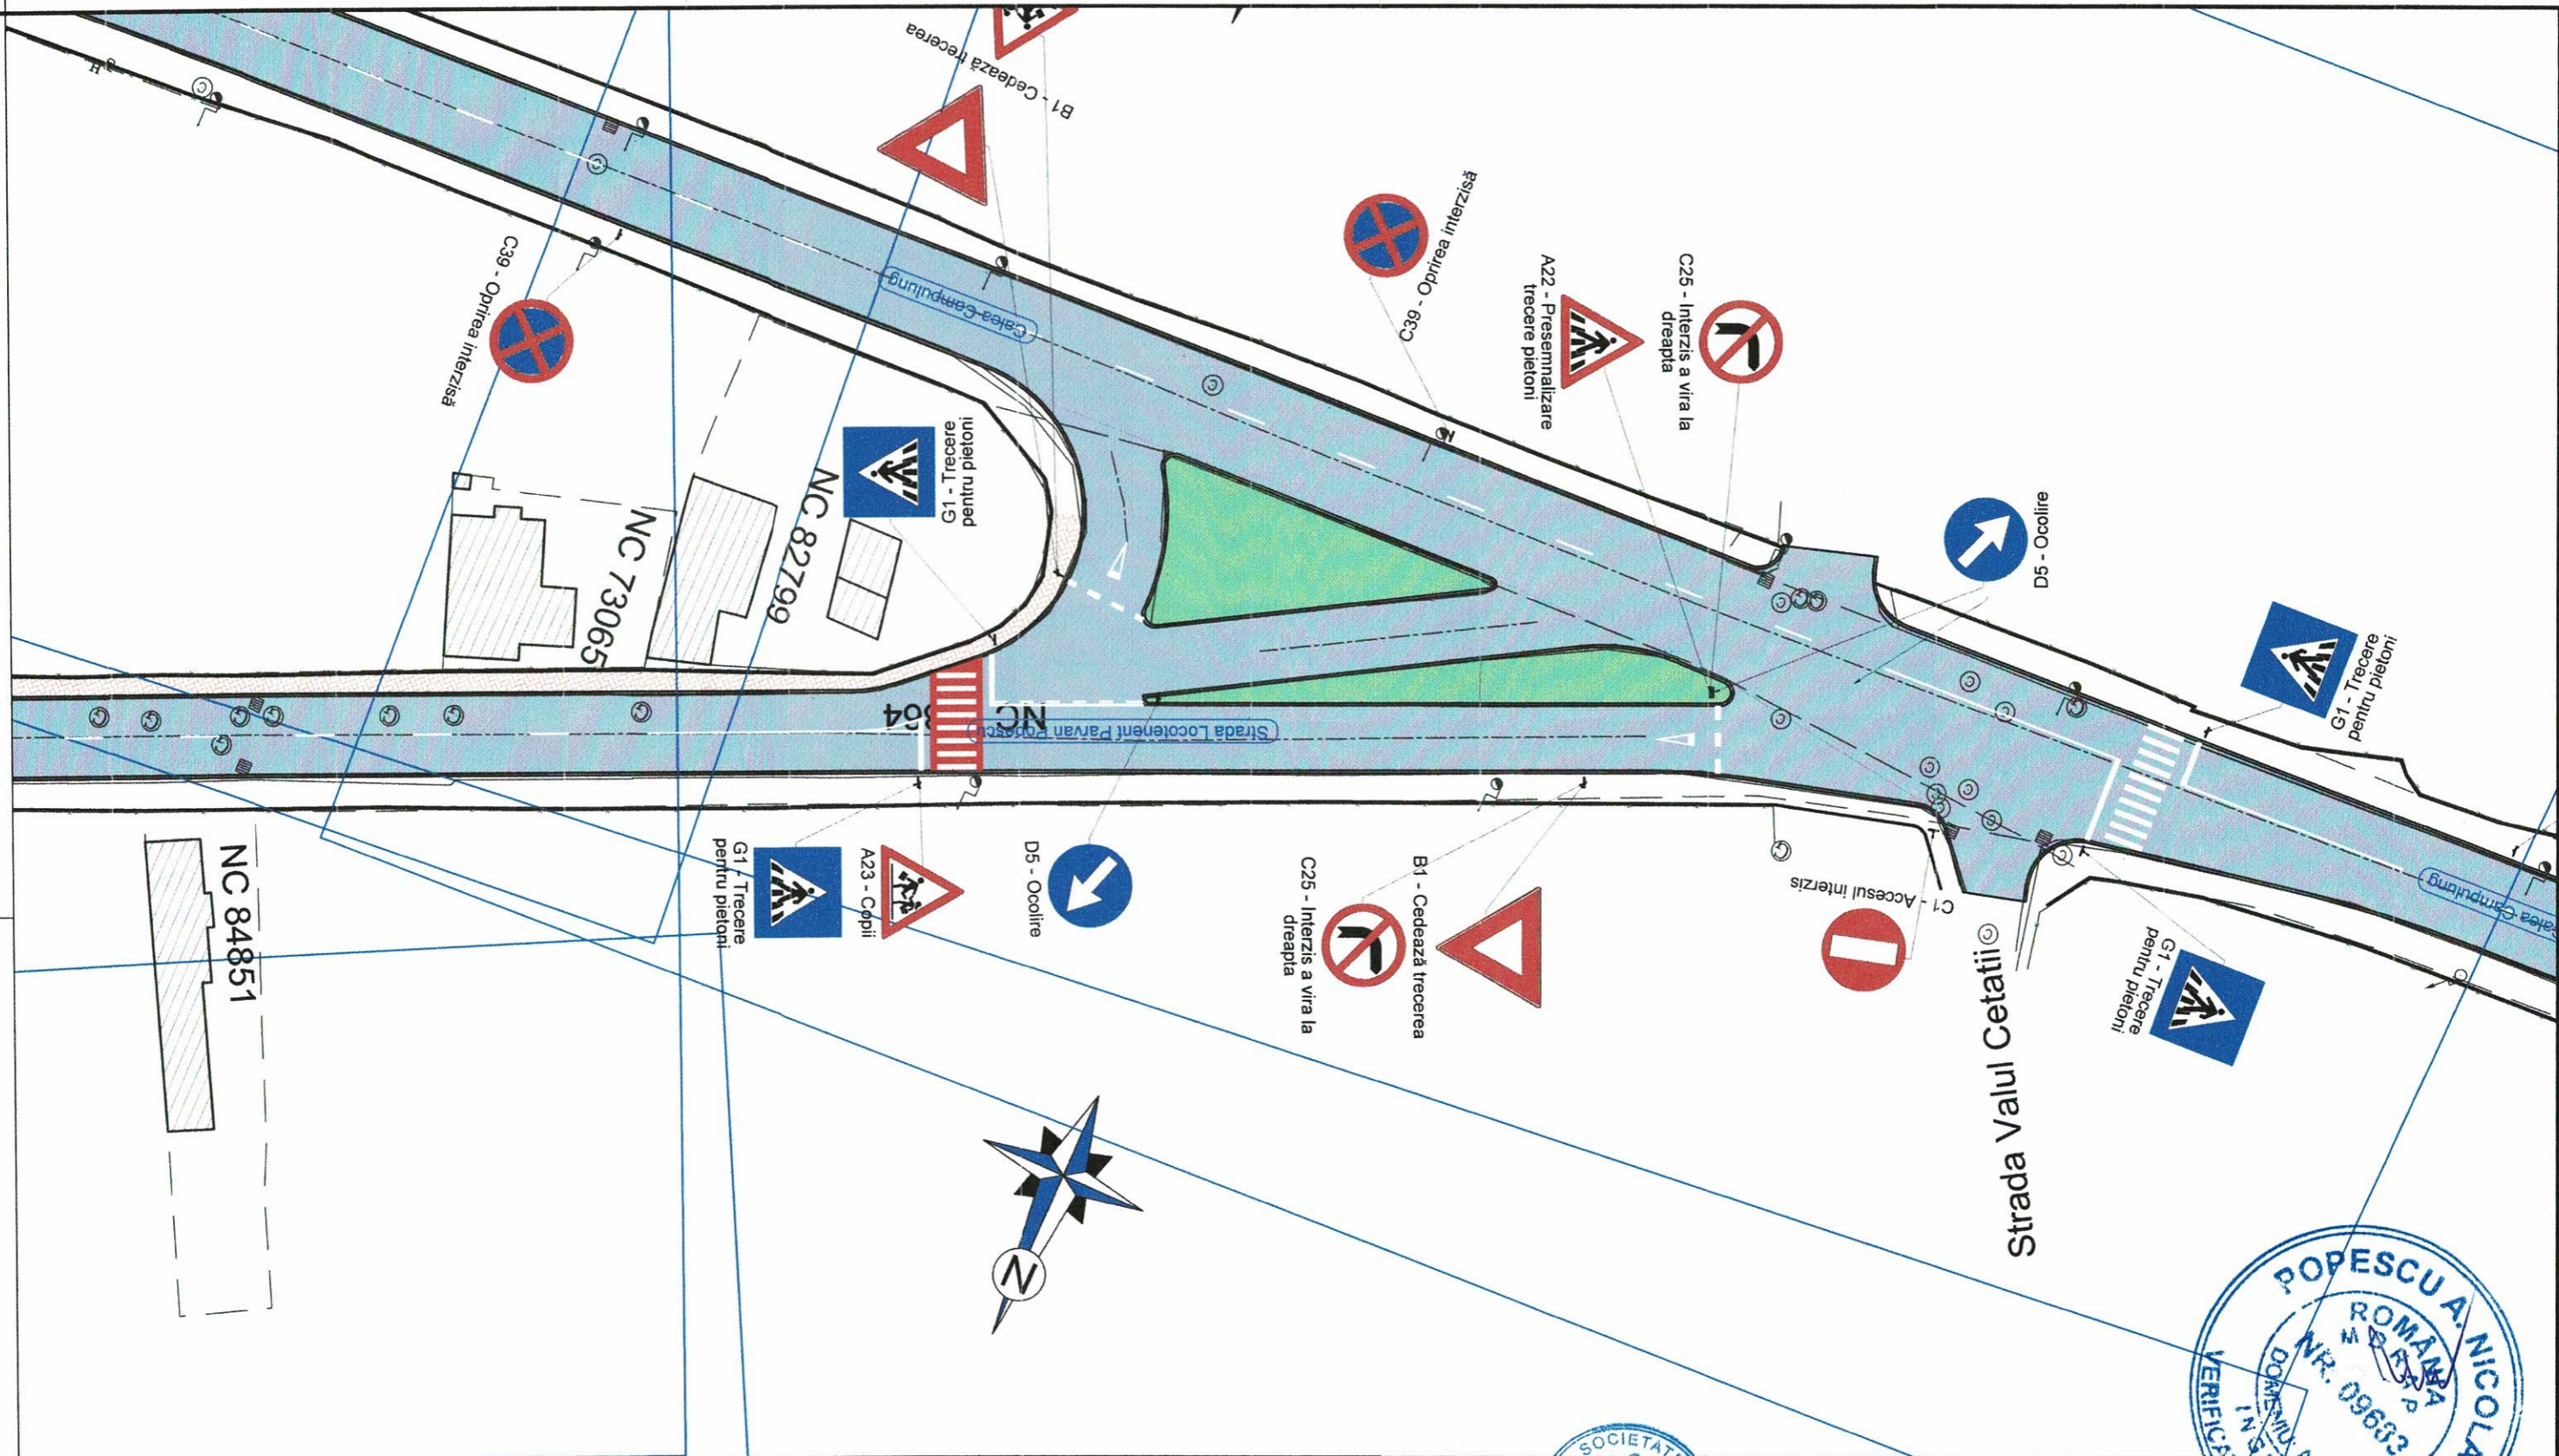


VERIFICATOR/ EXPERT	NUME SEMNĂTURĂ	CERINȚE	REFERAT/ EXPERTIZA NR./ DATA
S.C. ACW STAR CONSTRUCT S.C. SRL Adresa: Str. Aviatorilor 2 C, Balcoi, jud. Prahova, cod postal 105200; Telefon: 0743-023 891; C.U.I.: 29369864; Nr. Registrul Comertului: J29/1726/2011; Cod Caen: 7112.			Beneficiar: <b>PRIMARIA MUNICIPIULUI TARGOVISTE</b> Adresa: Str. Revoluției, nr. 1-3, cod postal 130011, mun. Targoviste, jud. Argeș; Telefon: 0040-245-511222; 0040-245-513928; 0040-245-511378; Fax: 0040-245-217951; E-mail: primarulmunicipiulitargoviste@pmtgv.ro; Pagina de Internet: www.pmtgv.ro
SPECIFICAȚIE	NUME	SEMNĂTURĂ	Scara
Șef proiect	Moldanschi Victor		1 : 500
Proiectat	Moldanschi Victor		Data
Desenat	Moldanschi Victor		04 / 2020
Titlu proiect: „MODERNIZAREA SI REABILITAREA REȚELEI STRADALE DIN MUNICIPIUL TARGOVISTE, JUDEȚUL DAMBOVITA: STR. MAIOR EUGEN BREZISEANU, CALEA CAMPULUNG, STR. ANA IPATESCU, STR. LOCOTENENT PARVAN POPESCU, STR. MIHAI EMINESCU, STR. BARATIEI, STR. ILFOVULUI, STR. COSTACHE OLAREANU SI STR. PORUMBELOR”			Faza: P.T.E + C.S. + D.E.
Titlu planșă SEMNALIZARE RUTIERA			Planșa nr. S.R.4.5




 







 






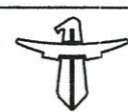
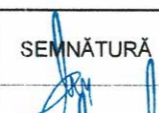
**LEGENDA:**

**1) Situație proiectată:**


-  Bordura prefabricată 20 x 25 cm
-  Bordura prefabricată 10 x 15 cm
-  Suprafața carosabilă
-  Suprafața trotuar
-  Suprafața spațiului verde
-  Gura de scurgere (Geiger) proiectată

**1) Situație existentă:**

-  Margine drum/bordura existentă
-  Ax drum existent
-  Limita cadastrală
-  Limita gard/propritate
-  Limita construcției existente
-  Stalp din lemn existent
-  Stalp din beton existent
-  Punct de stație
-  Cofret metalic existent
-  Gura de scurgere (geiger) existentă
-  Camin rețea canalizare existent
-  Camin rețea gaze existent
-  Copac existent
-  Indicator rutier existent
-  Hidrant existent

VERIFICATOR/ EXPERT		SEMĂTURĂ		CERINȚE	REFERAT/ EXPERTIZĂ NR. / DATA
S.C. ACVISTAR CONSTRUCT S.C. SRL					Beneficiar: PRIMĂRIA MUNICIPIULUI TARGOVISTE
Adresa: Str. Aviatorilor 2 C, Balcoi, Jud. Prahova, cod postal 105200. Telefon: 0743-023 891; C.U.I.: 29369864; Nr. Registrul Comerțului: J29/1726/2011; Cod Caen: 7112.					Proiect nr. 46 / 2020
SPECIFICAȚIE	NUME	SEMĂTURĂ	Scara	Titlu proiect:	Faza:
Șef proiect	Moldanschi Victor		1 : 500	„MODERNIZAREA SI REABILITAREA REȚELEI STRADALE DIN MUNICIPIUL TARGOVISTE, JUDEȚUL DAMBOVIȚA: STR. MAIOR EUGEN BREZISEANU, CALEA CAMPULUNG, STR. ANA IPATESCU, STR. LOCOTENENT PARVAN POPESCU, STR. MIHAI EMINESCU, STR. BARĂȚIEI, STR. ILFOVULUI, STR. COSTACHE OLĂREANU SI STR. PORUMBEIŁOR”	P.T.E + C.S. + D.E.
Proiectat	Moldanschi Victor		Data	Titlu planșă	Planșa nr.
Desenat	Moldanschi Victor		04 / 2020	SEMNALIZARE RUTIERA	R.R.4.6





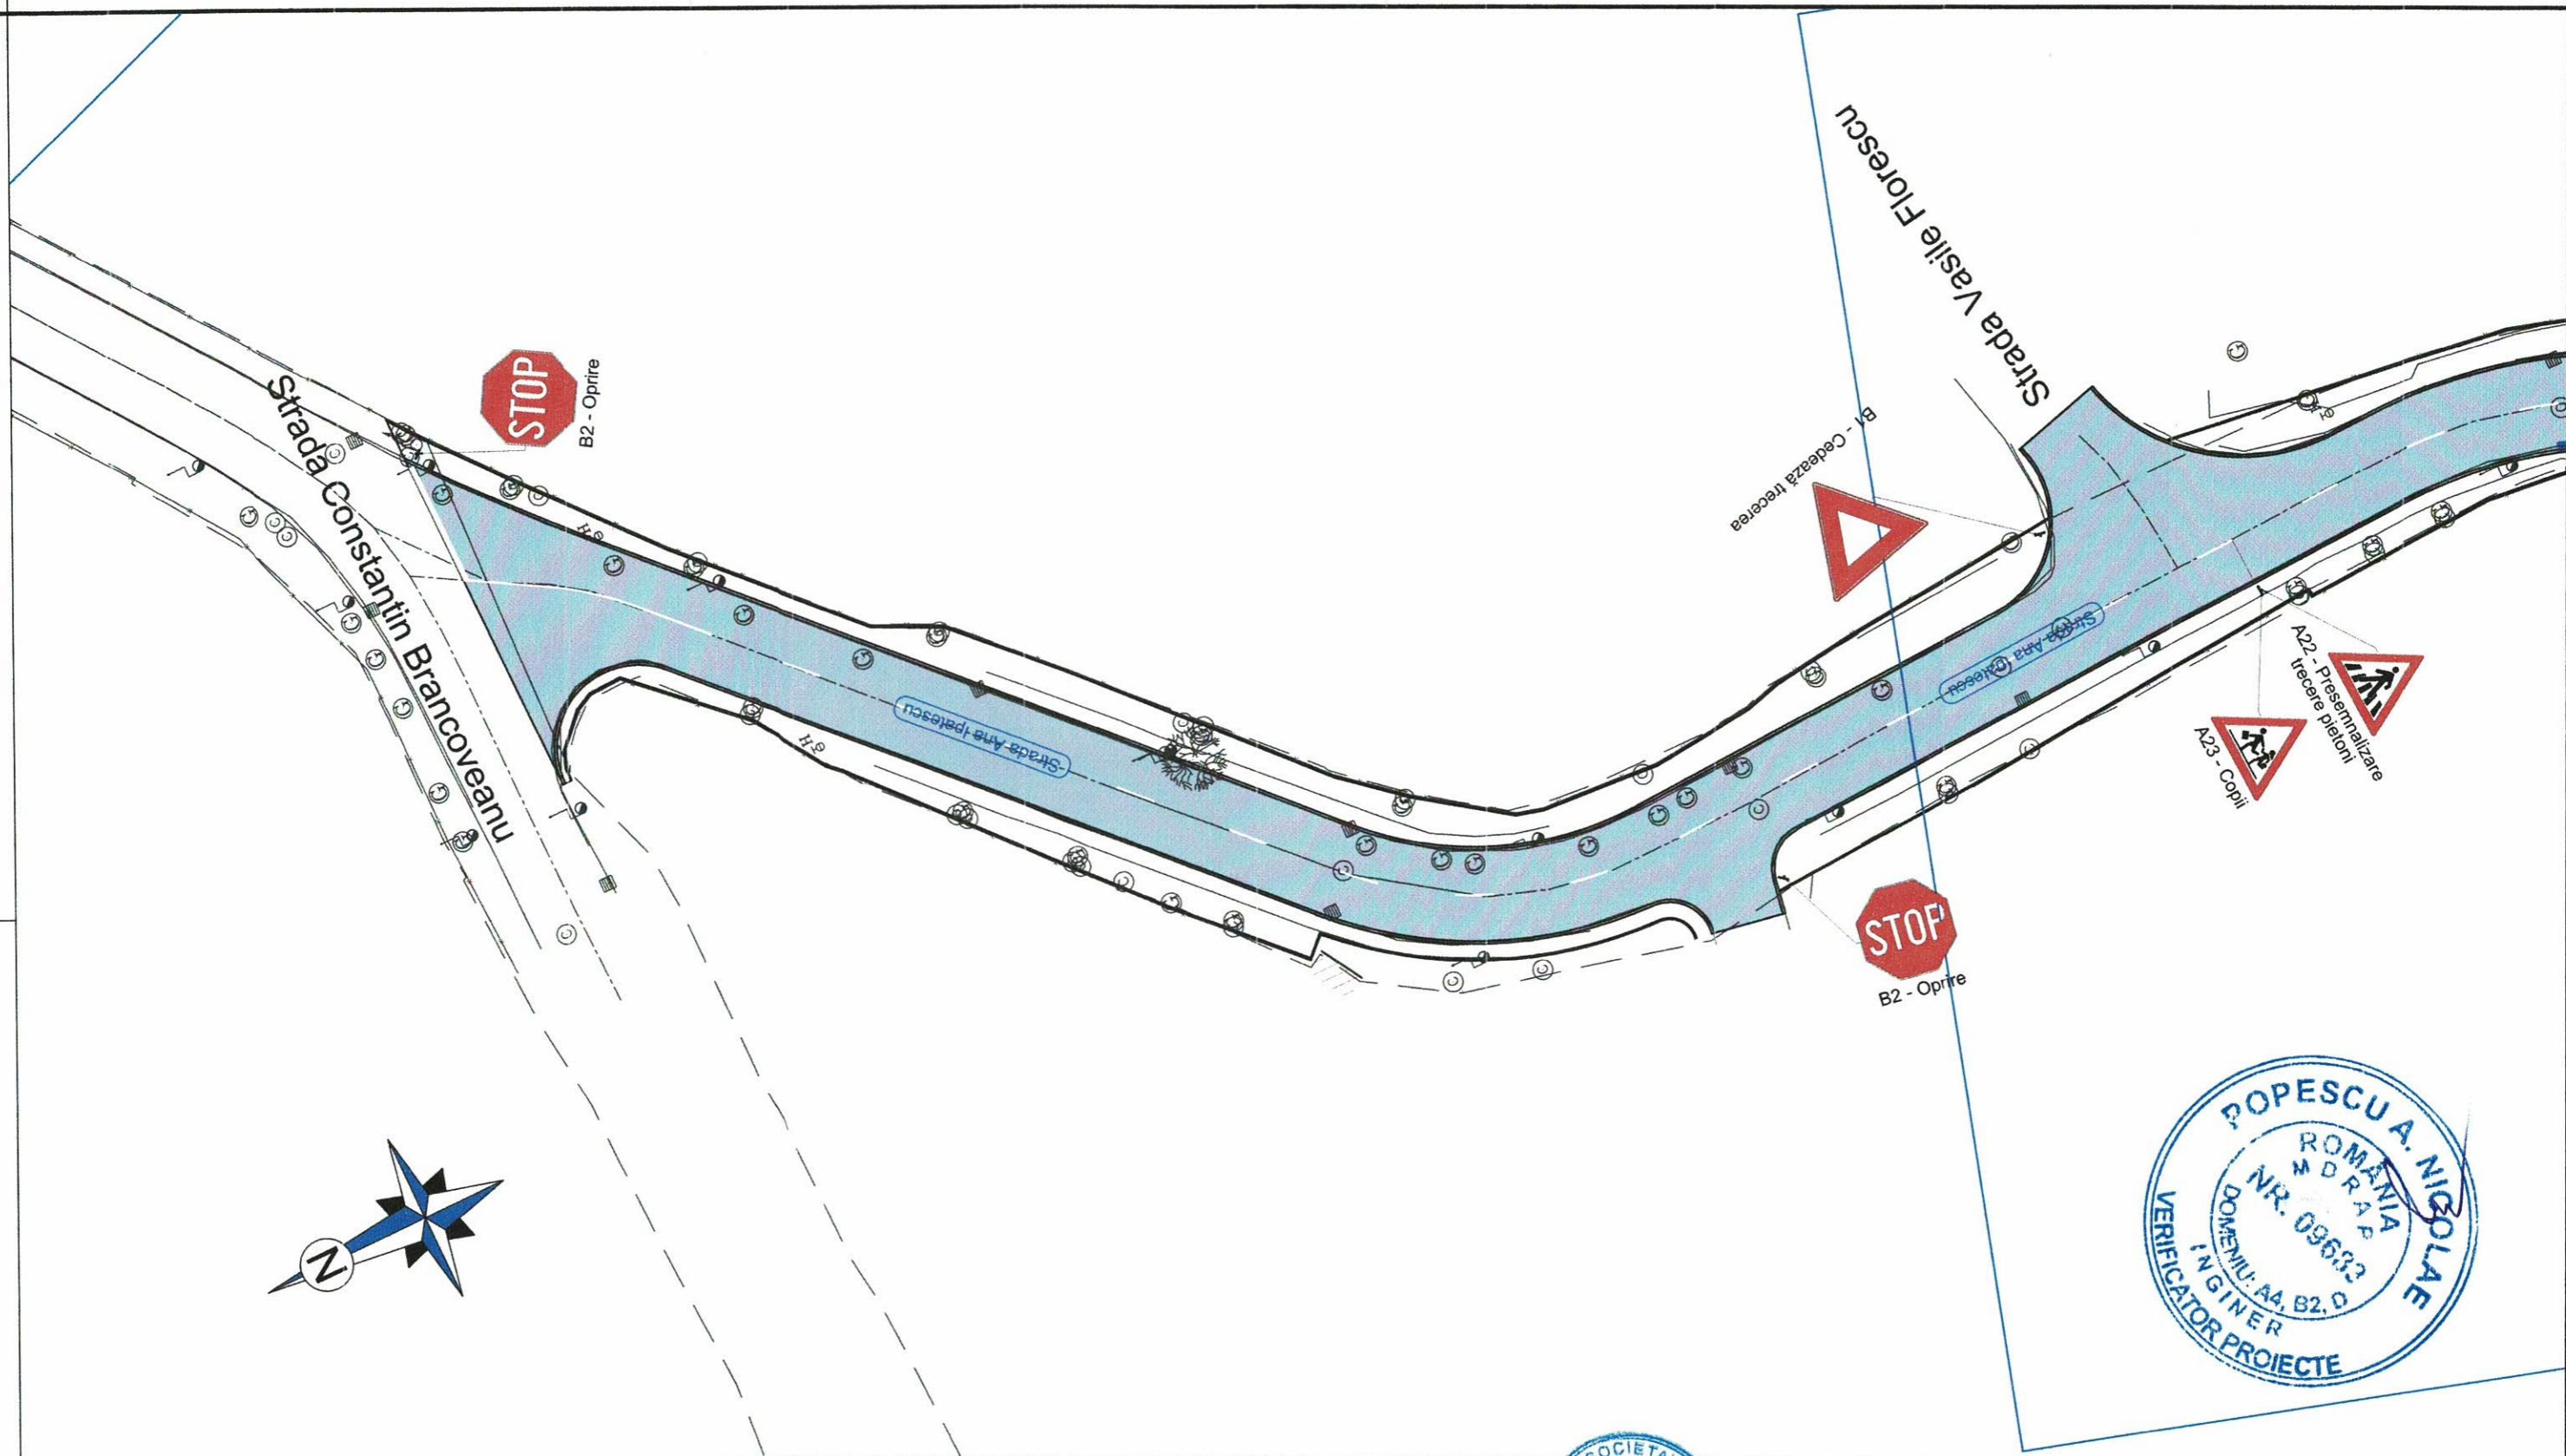

**LEGENDA:**

<p><b>1) Situatie proiectata:</b></p> <ul style="list-style-type: none"> <li> Bordura prefabricata 20 x 25 cm</li> <li> Bordura prefabricata 10 x 15 cm</li> <li> Suprafata carosabila</li> <li> Suprafata trotuar</li> <li> Suprafata spatii verzi</li> <li> Gura de scurgere (Geiger) proiectata</li> </ul>	<p><b>1) Situatie existenta:</b></p> <ul style="list-style-type: none"> <li> Margine drum/bordura existenta</li> <li> Ax drum existent</li> <li> Limita cadastrala</li> <li> Limita gard/proprietate</li> <li> Limita constructii existente</li> <li> Stalp din lemn existent</li> <li> Stalp din beton existent</li> <li> Punct de statie</li> <li> Cofret metalic existent</li> <li> Gura de scurgere (geiger) existenta</li> </ul>	<ul style="list-style-type: none"> <li> Camin retea canalizare existent</li> <li> Camin retea gaze existent</li> <li> Copac existent</li> <li> Indicator rutier existent</li> <li> Hidrant existent</li> </ul>
---	---	--


VERIFICATORI/ EXPERT	ANUM CONSTRUCT	SEMNĂTURĂ	CERINȚE	REFERAT/ EXPERTIZA NR./ DATA	
<p>S.C. ANUM STAR - CONSTRUCT S.C. SRL  <small>Adresa: Str. Aviatorilor 2 C, Baicoi, Jud. Prahova, Cod Postal 105200;          Telefon: 0743-023 891;          C.U.I. : 29369864; Nr. Registrul Comerțului: J29/1726/2011; Cod Caen: 7112.</small></p>				<p>Beneficiar:  <b>PRIMARIA MUNICIPIULUI TARGOVISTE</b>  <small>Adresa: Str. Revoluției, nr. 1-3, cod postal 130011, mun. Târgoviște, jud. Argeș;          Telefon: 0040-245-511222; 0040-245-513928; 0040-245-511378; Fax: 0040-245-217951;          E-mail: primarulmunicipiuitargoviste@pmtgv.ro; Pagina de Internet: www.pmtgv.ro</small></p>	<p>Proiect nr.  <b>46 / 2020</b></p>
SPECIFICAȚIE	NUME	SEMNĂTURĂ	Scara	Titlu proiect:	
Șef proiect	Moldanschi Victor		1 : 500	„MODERNIZAREA SI REABILITAREA REȚELEI STRADALE DIN MUNICIPIUL TARGOVISTE, JUDEȚUL DAMBOVITA: STR. MAIOR EUGEN BREZISEANU, CALEA CAMPULUNG, STR. ANA IPATESCU, STR. LOCOTENENT PARVAN POPESCU, STR. MIHAI EMINESCU, STR. BARATIEI, STR. ILFOVULUI, STR. COSTACHE OLAREANU SI STR. PORUMBEILOR”	
Proiectat	Moldanschi Victor		Data	Titlu planșă	
Desenat	Moldanschi Victor		04 / 2020	SEMNALIZARE RUTIERA	
				Faza: P.T.E + C.S. + D.E.	
				Planșa nr. S.R.5.1	

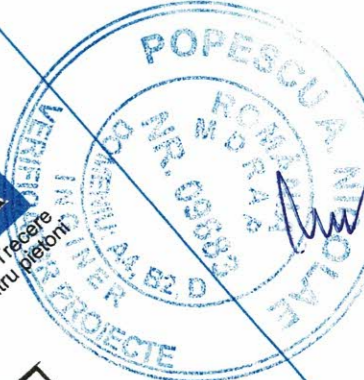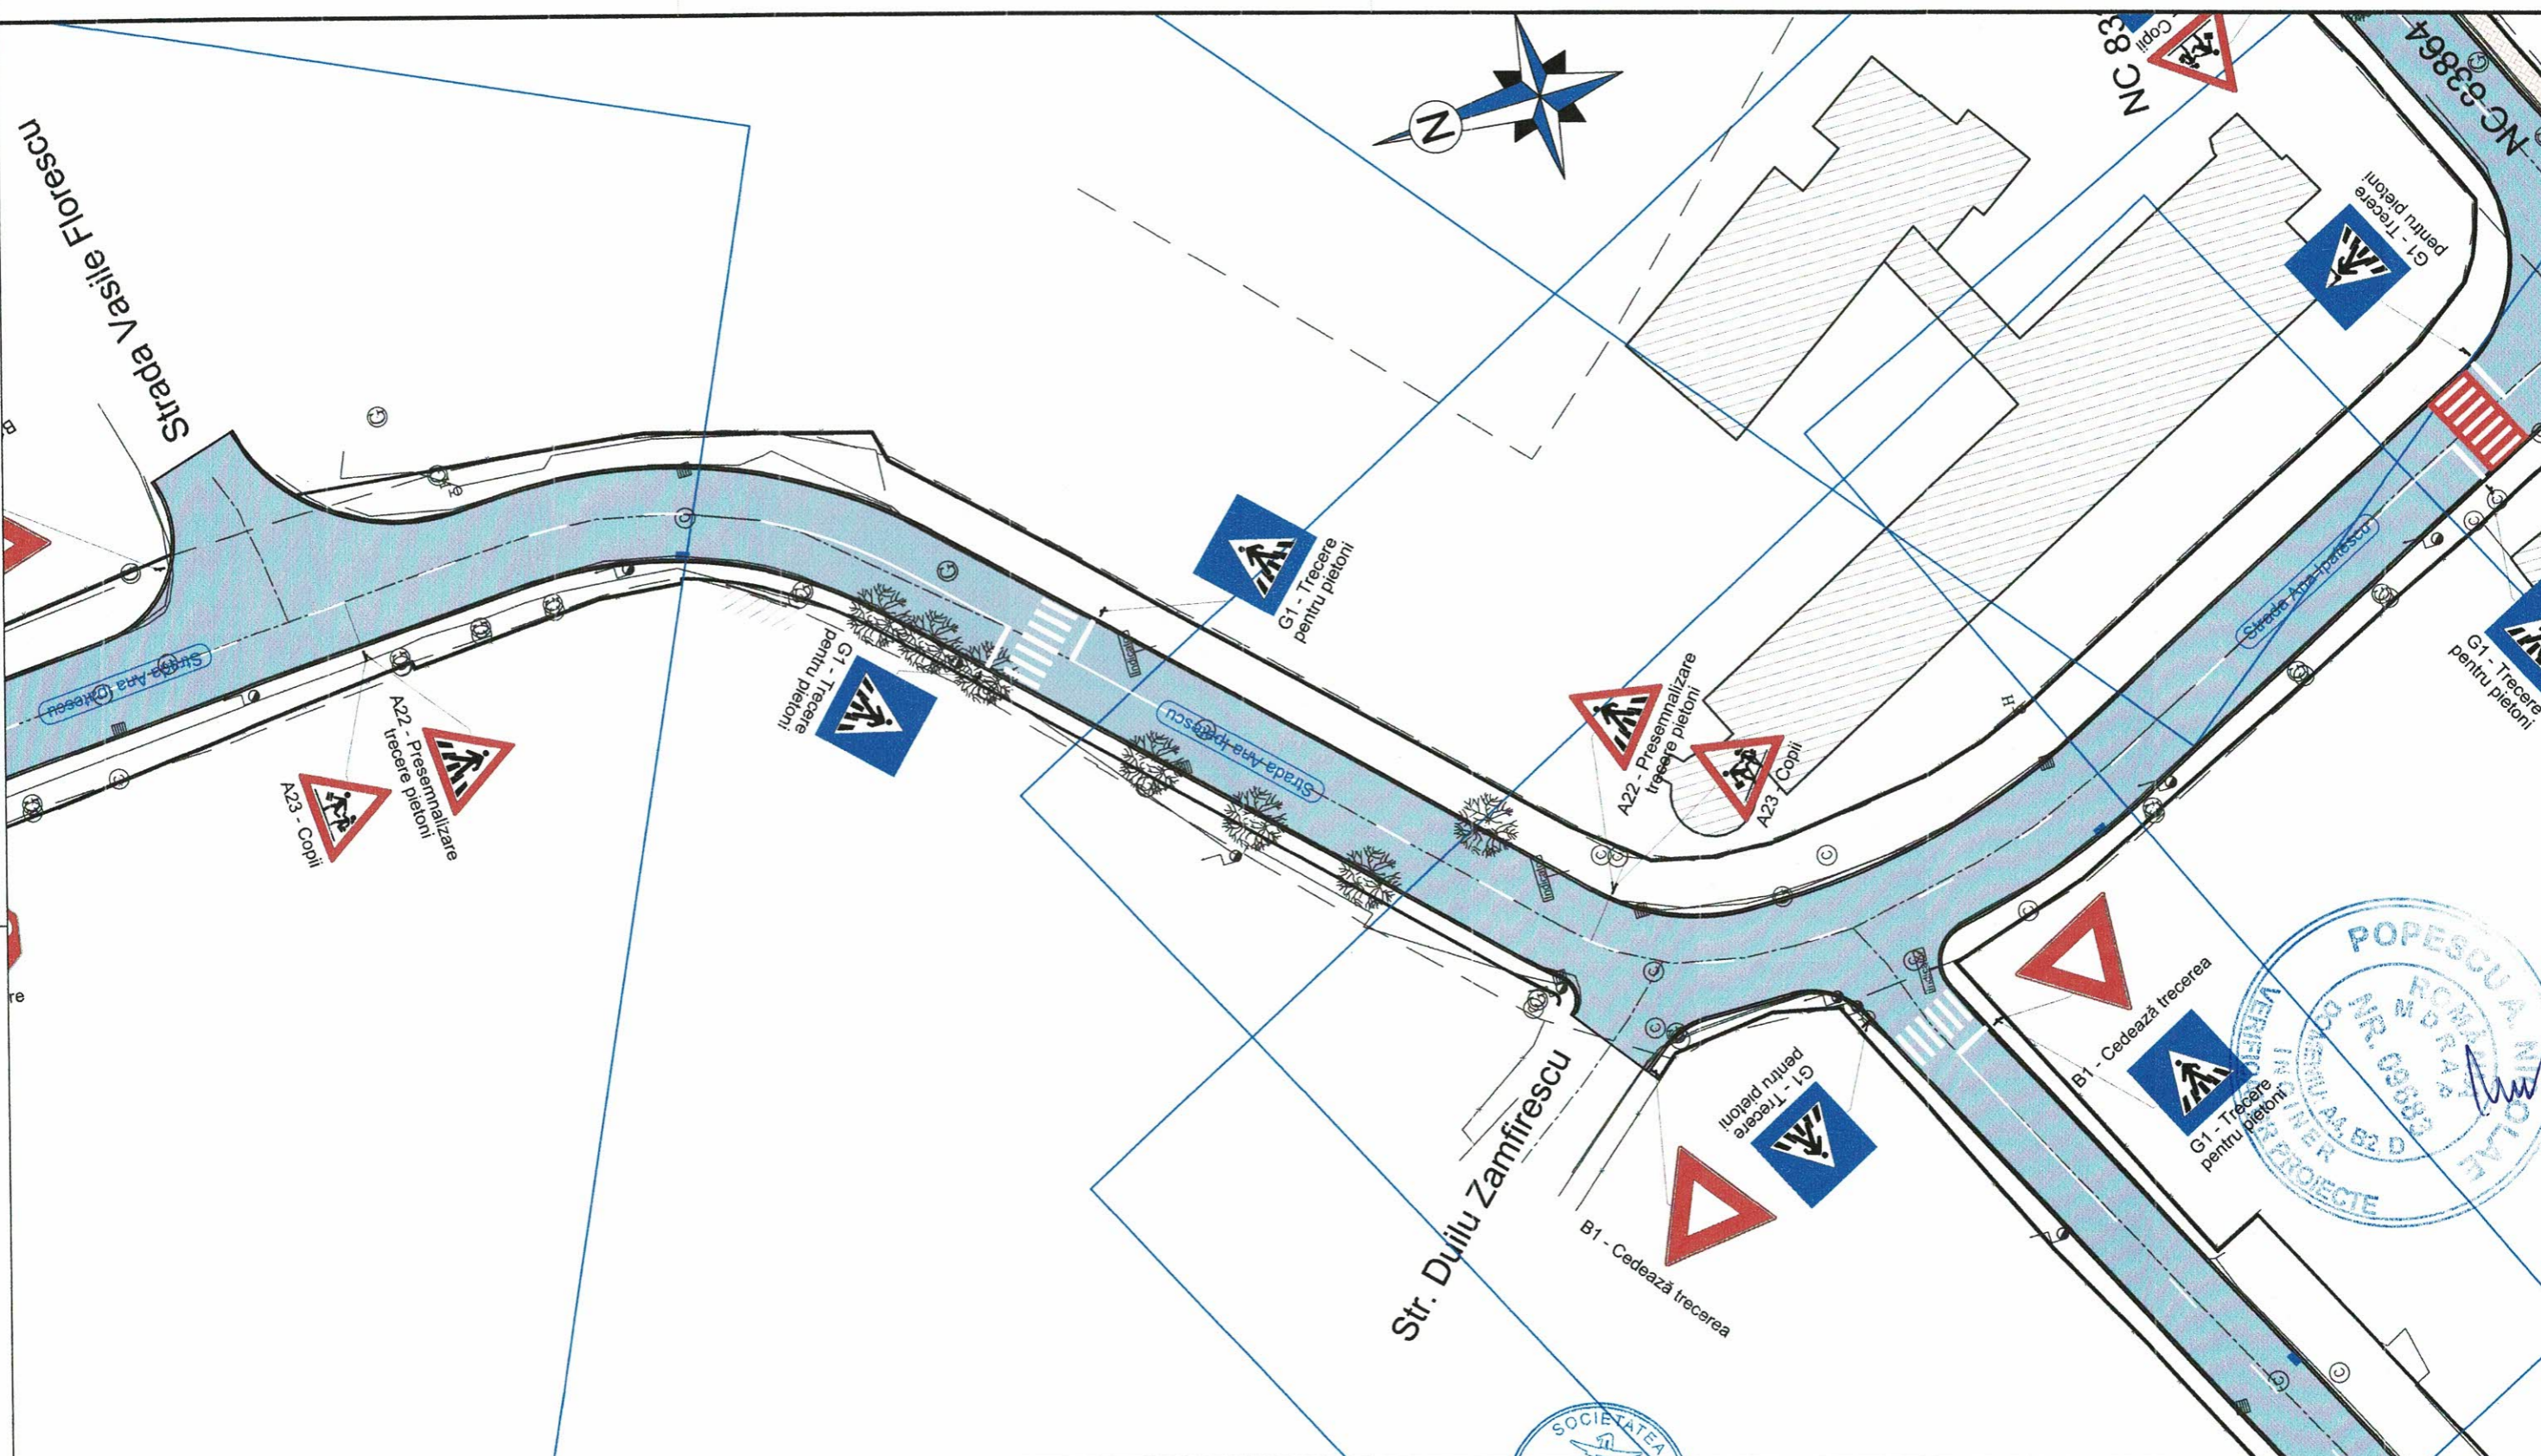

**LEGENDA:**

<b>1) Situatie proiectata:</b>	<b>1) Situatie existenta:</b>	
Bordura prefabricata 20 x 25 cm	Margine drum/bordura existenta	Camin retea canalizare existent
Bordura prefabricata 10 x 15 cm	Ax drum existent	Camin retea gaze existent
Suprafata carosabila	Limita cadastrala	Copac existent
Suprafata trotuar	Limita gard/proprietate	Indicator rutier existent
Suprafata spatii verzi	Limita constructii existente	Hidrant existent
Gura de scurgere (Geiger) proiectata	Stalp din lemn existent	
	Stalp din beton existent	
	Punct de statie	
	Cofret metalic existent	
	Gura de scurgere (geiger) existenta	

VERIFICATOR/EXPERT	SEMNĂTURĂ	CERINȚE	REFERAT/ EXPERTIZA NR./ DATA
			Beneficiar: PRIMARIA MUNICIPIULUI TARGOVISTE Adresa: Str. Revoluției, nr. 1-3, cod postal 130011, mun. Târgoviște, jud. Argeș; Telefon: 0040-245-611222; 0040-245-613928; 0040-245-611378; Fax: 0040-245-217951; E-mail: primarulmunicipiuluitargoviste@pmtgv.ro; Pagina de Internet: www.pmtgv.ro
S.C. ACVI STAR - CONSTRUCT S.C. SRL Adresa: Str. Aviatorilor 2 C, Baicoi, jud. Prahova, cod postal 105200; Telefon: 0743-023 891; C.U.I. : 29369864; Nr. Registrul Comerțului: J29/1726/2011; Cod Caen: 7112.			Proiect nr. 46 / 2020
SPECIFICAȚIE	NUME	SEMNĂTURĂ	Faza: P.T.E + C.S. + D.E.
Șef proiect	Moldanschi Victor		Titlu proiect: „MODERNIZAREA SI REABILITAREA REȚELEI STRADALE DIN MUNICIPIUL TARGOVISTE, JUDEȚUL DAMBOVIȚA: STR. MAIOR EUGEN BREZISEANU, CALEA CAMPULUNG, STR. ANA IPATESCU, STR. LOCOTENENT PARVAN POPESCU, STR. MIHAI EMINESCU, STR. BARATIEI, STR. ILFOVULUI, STR. COSTACHE OLAREANU SI STR. PORUMBEILOS”
Proiectat	Moldanschi Victor		Titlu planșă SEMNALIZARE RUTIERA
Desenat	Moldanschi Victor		Planșa nr. S.R.5.2
		Scara 1 : 500	
		Data 04 / 2020	

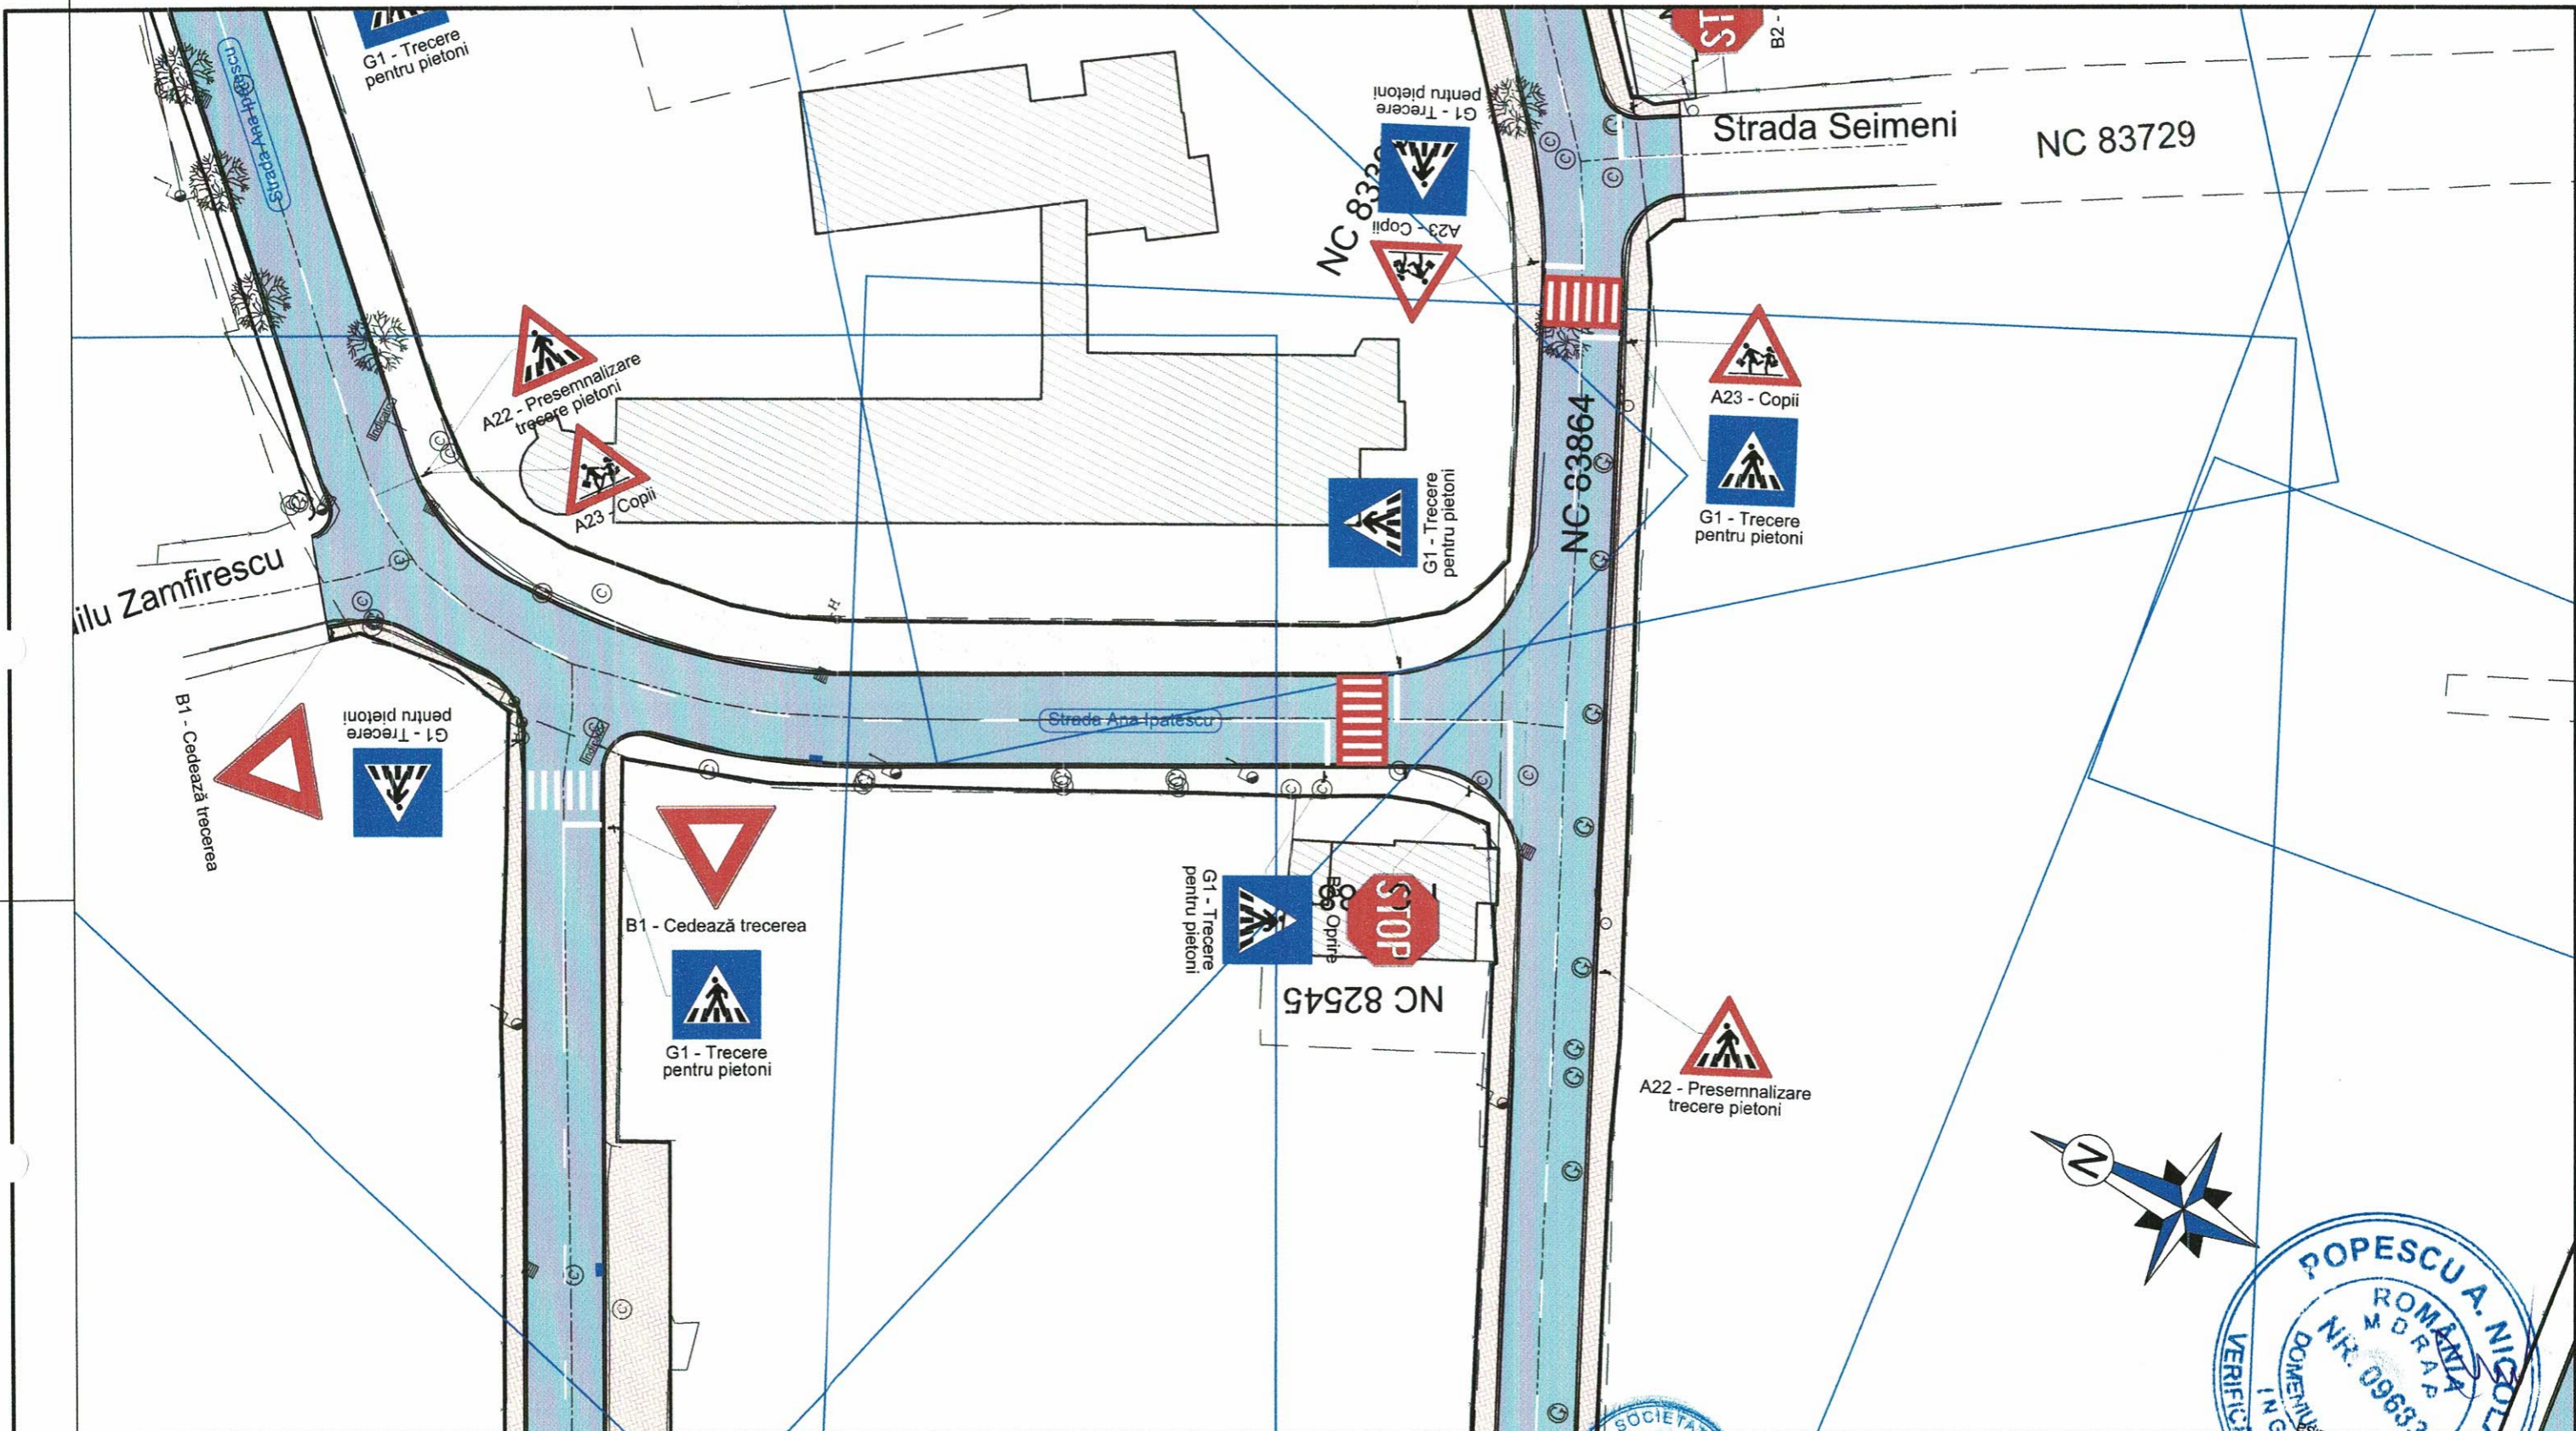

**LEGENDA:**


**1) Situatie proiectata:**

- Bordura prefabricata 20 x 25 cm
- Bordura prefabricata 10 x 15 cm
- Suprafata carosabila
- Suprafata trotuar
- Suprafata spatii verzi
- Gura de scurgere (Geiger) proiectata

**1) Situatie existenta:**

- Margine drum/bordura existenta
- Ax drum existent
- Limita cadastrala
- Limita gard/proprietate
- Limita constructii existenta
- Stalp din lemn existent
- Stalp din beton existent
- Punct de statie
- Cofret metalic existent
- Gura de scurgere (geiger) existenta
- Camin retea canalizare existent
- Camin retea gaze existent
- Copac existent
- Indicator rutier existent
- Hidrant existent

VERIFICATOR/EXPERT	SEMNĂTURĂ	CERINȚE	REFERAT/EXPERTIZĂ NR./DATA
			Beneficiar: <b>PRIMARIA MUNICIPIULUI TARGOVISTE</b>
S.C. AQUASTAR CONSTRUCT S.C. SRL <small>Adresa: Str. Aviatorilor 2 C, Balcoi, jud. Prahova, cod postal 105200;          Telefon: 0743-023 891;          C.U.I. : 29369854; Nr. Registrul Comertului: J29/1728/2011; Cod Caen: 7112.</small>			Proiect nr. <b>46 / 2020</b>
SPECIFICAȚIE	NUME	SEMNĂTURĂ	Titlu proiect:
Șef proiect	Moldanschi Victor		„MODERNIZAREA SI REABILITAREA REȚELEI STRADALE DIN MUNICIPIUL TARGOVISTE, JUDEȚUL DAMBOVIȚA: STR. MAIOR EUGEN BREZISEANU, CALEA CAMPULUNG, STR. ANA IPATESCU, STR. LOCOTENENT PARVAN POPESCU, STR. MIHAI EMINESCU, STR. BARĂȚIEI, STR. ILFOVULUI, STR. COSTACHE OLAREANU SI STR. PORUMBEILOR”
Proiectat	Moldanschi Victor		Faza: <b>P.T.E + C.S. + D.E.</b>
Desenat	Moldanschi Victor		Titlu planșă <b>SEMNALIZARE RUTIERA</b>
		Scara <b>1 : 500</b>	Planșa nr. <b>S.R.5.3</b>
		Data <b>04 / 2020</b>	

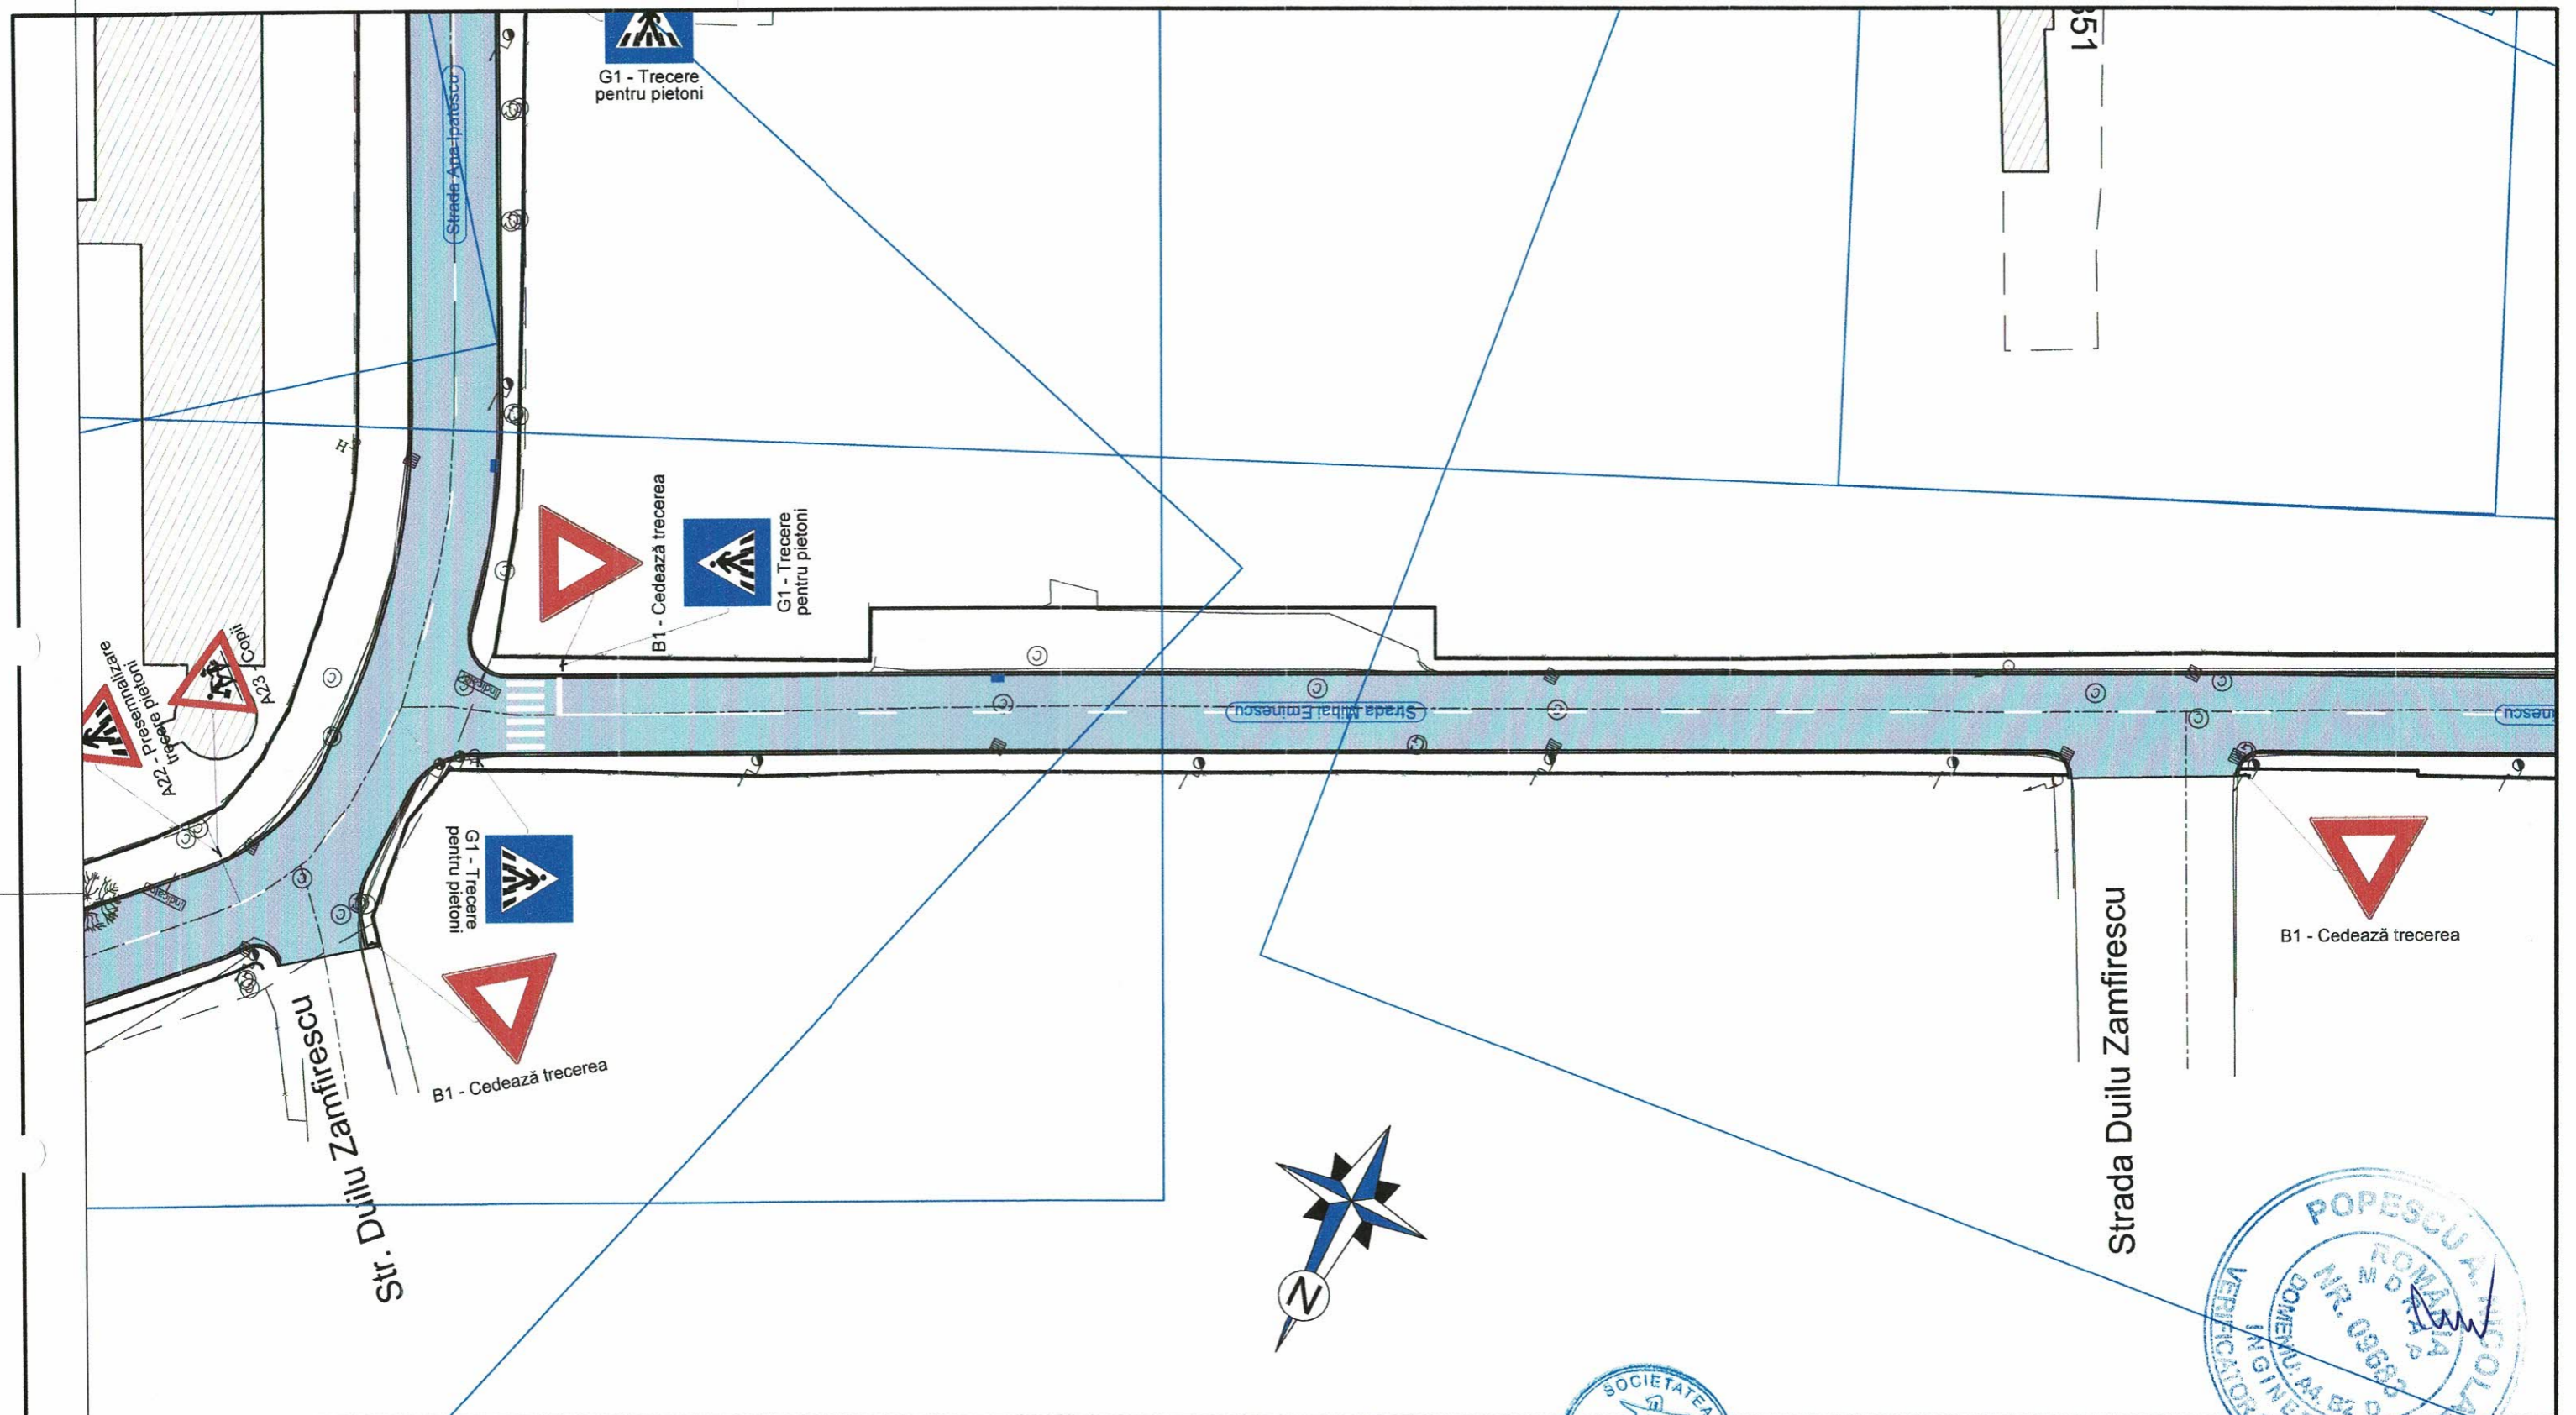


**LEGENDA:**

<b>1) Situatie proiectata:</b>	<b>1) Situatie existenta:</b>	
Bordura prefabricata 20 x 25 cm	Margine drum/bordura existenta	Camin retea canalizare existent
Bordura prefabricata 10 x 15 cm	Ax drum existent	Camin retea gaze existent
Suprafata carosabila	Limita cadastrala	Copac existent
Suprafata trotuar	Limita gard/propietate	Indicator rutier existent
Suprafata spatii verzi	Limita constructii existente	Hidrant existent
Gura de scurgere (Geiger) proiectata	Stalp din lemn existent	
	Stalp din beton existent	
	Punct de statie	
	Cofret metalic existent	
	Gura de scurgere (geiger) existenta	

VERIFICATOR/EXPERT	NUME	SEMNAȚURĂ	CERINȚE	REFERAT/ EXPERTIZA NR./DATA
	S.C. ACVI STAR CONSTRUCT S.C. SRL			Beneficiar: PRIMARIA MUNICIPIULUI TARGOVISTE
	Adresa: Str. Aviatorilor 2 G, Baicoi, jud. Prahova, cod postal 105200; Telefon: 0743-023 891; C.U.I.: 29369864; Nr. Registrul Comerțului: J29/1726/2011; Cod Caen: 7112.			Proiect nr. 46 / 2020
SPECIFICAȚIE	NUME	SEMNAȚURĂ	Scara	Titlu proiect:
Șef proiect	Moldanschi Victor		1 : 500	MODERNIZAREA SI REABILITAREA REȚELEI STRADALE DIN MUNICIPIUL TARGOVISTE, JUDEȚUL DAMBOVIȚA: STR. MAIOR EUGEN BREZISEANU, CĂLEA CAMPULUNG, STR. ANA IPATESCU, STR. LOCOTENENT PARVAN POPESCU, STR. MIHAI EMINESCU, STR. BARATIEI, STR. ILFOVULUI, STR. COSTACHE OLAREANU SI STR. PORUMBEILOR
Proiectat	Moldanschi Victor		Data	Titlu planșă
Desenat	Moldanschi Victor		04 / 2020	SEMNALIZARE RUTIERA
				Faza: P.T.E + C.S. + D.E.
				Planșa nr. P.S.6.1





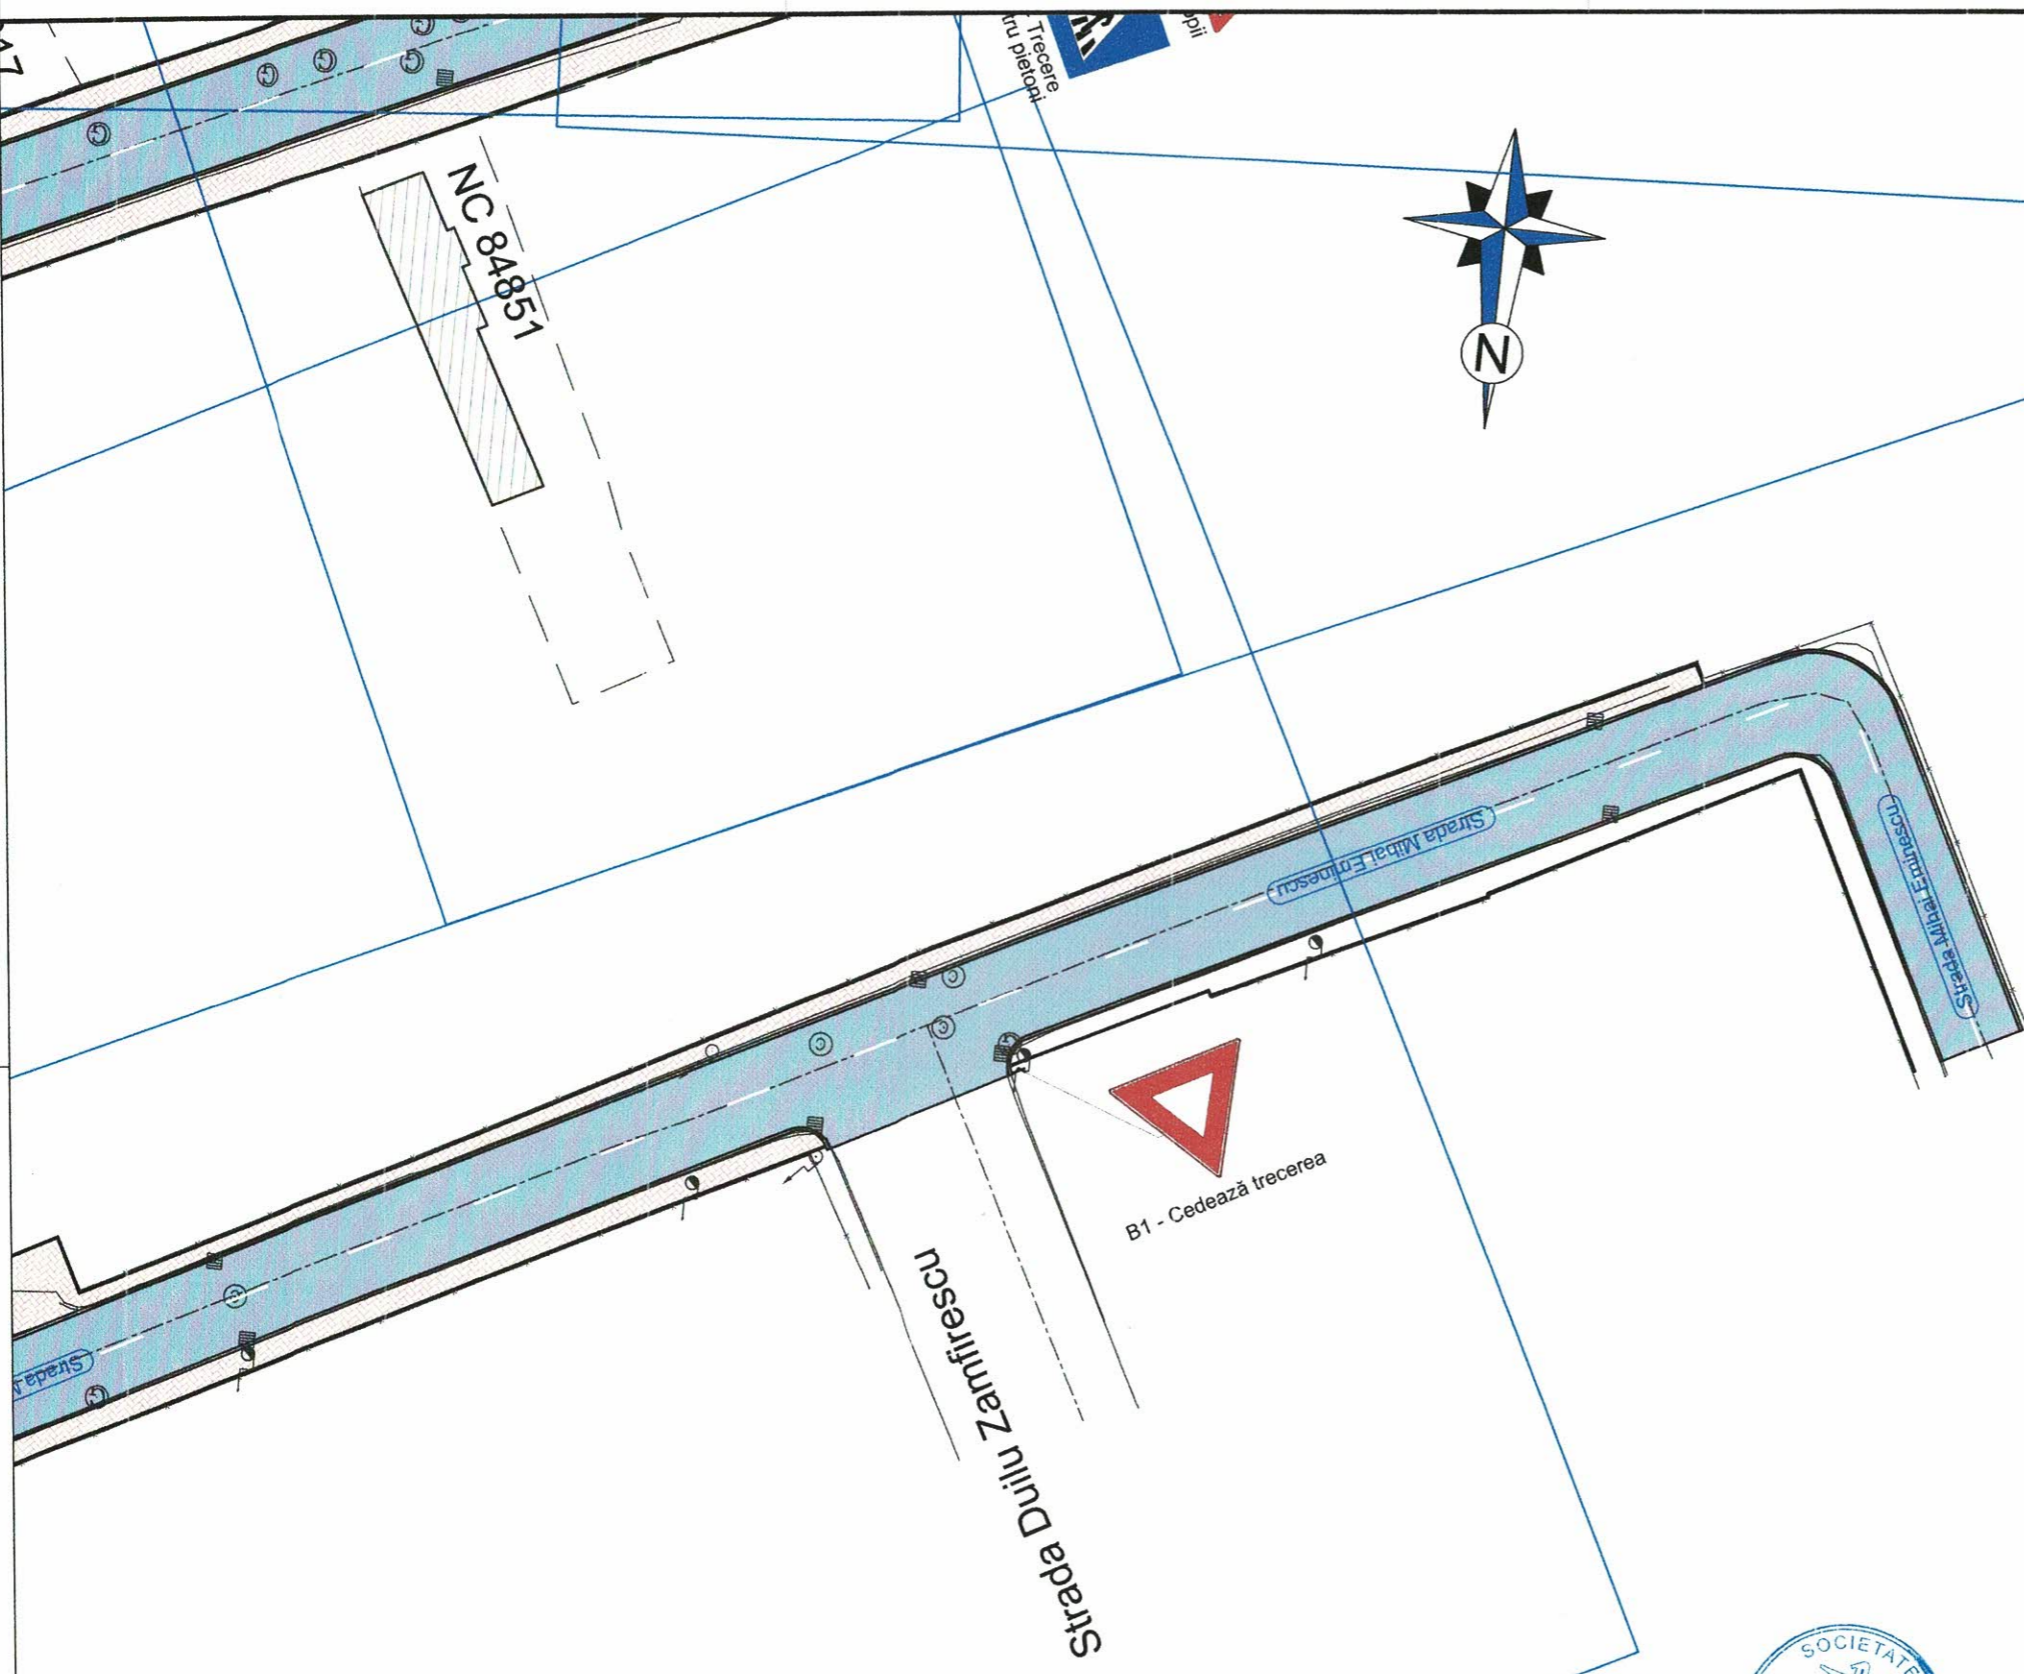



**LEGENDA:**

<b>1) Situatie proiectata:</b>	<b>1) Situatie existenta:</b>	
Bordura prefabricata 20 x 25 cm	Margine drum/bordura existenta	Camin retea canalizare existent
Bordura prefabricata 10 x 15 cm	Ax drum existent	Camin retea gaze existent
Suprafata carosabila	Limita cadastrala	Copac existent
Suprafata trotuar	Limita gard/proprietate	Indicator rutier existent
Suprafata spatii verzi	Limita constructii existente	Hidrant existent
Gura de scurgere (Geiger) proiectata	Stalp din lemn existent	
	Stalp din beton existent	
	Punct de statie	
	Cofret metalic existent	
	Gura de scurgere (geiger) existenta	

VERIFICATOR/EXPERT	NUME	SEMNĂTURĂ	CERINȚE	REFERAT/ EXPERTIZA NR./ DATA
	S.C. ACVI STAR - CONSTRUCT S.C. SRL			Beneficiar: PRIMARIA MUNICIPIULUI TARGOVISTE
	Adresa: Str. Aviatorilor 2 C, Baicoi, jud. Prahova, cod postal 105200; Telefon: 0743-023 891; C.U.I. : 2936986-4; Nr. Registrul Comerțului: J29/1726/2011; Cod Caen: 7112.			Proiect nr. 46 / 2020
SPECIFICAȚIE	NUME	SEMNĂTURĂ	Scara	Titlu proiect:
Șef proiect	Moldanschi Victor		1 : 500	„MODERNIZAREA SI REABILITAREA REȚELEI STRADALE DIN MUNICIPIUL TARGOVISTE, JUDEȚUL DAMBOVITA: STR. MAIOR EUGEN BREZISEANU, CALEA CAMPULUNG, STR. ANA IPATESCU, STR. LOCOTENENT PARVAN POPESCU, STR. MIHAI EMINESCU, STR. BARĂȚIEI, STR. ILFOVULUI, STR. COSTĂCHE OLAREANU SI STR. PORUMBEIŁOR”
Proiectat	Moldanschi Victor		Data	Faza: P.T.E + C.S. + D.E.
Desenat	Moldanschi Victor		04 / 2020	Titlu planșă: SEMNALIZARE RUTIERA
				Planșa nr. S.R.6.2



Strada Laminorului

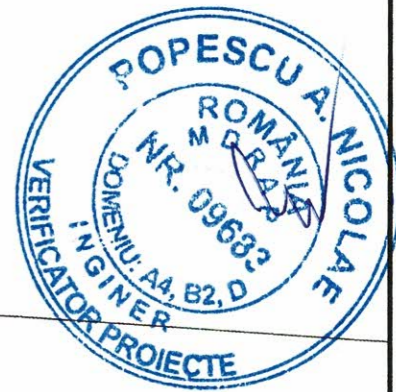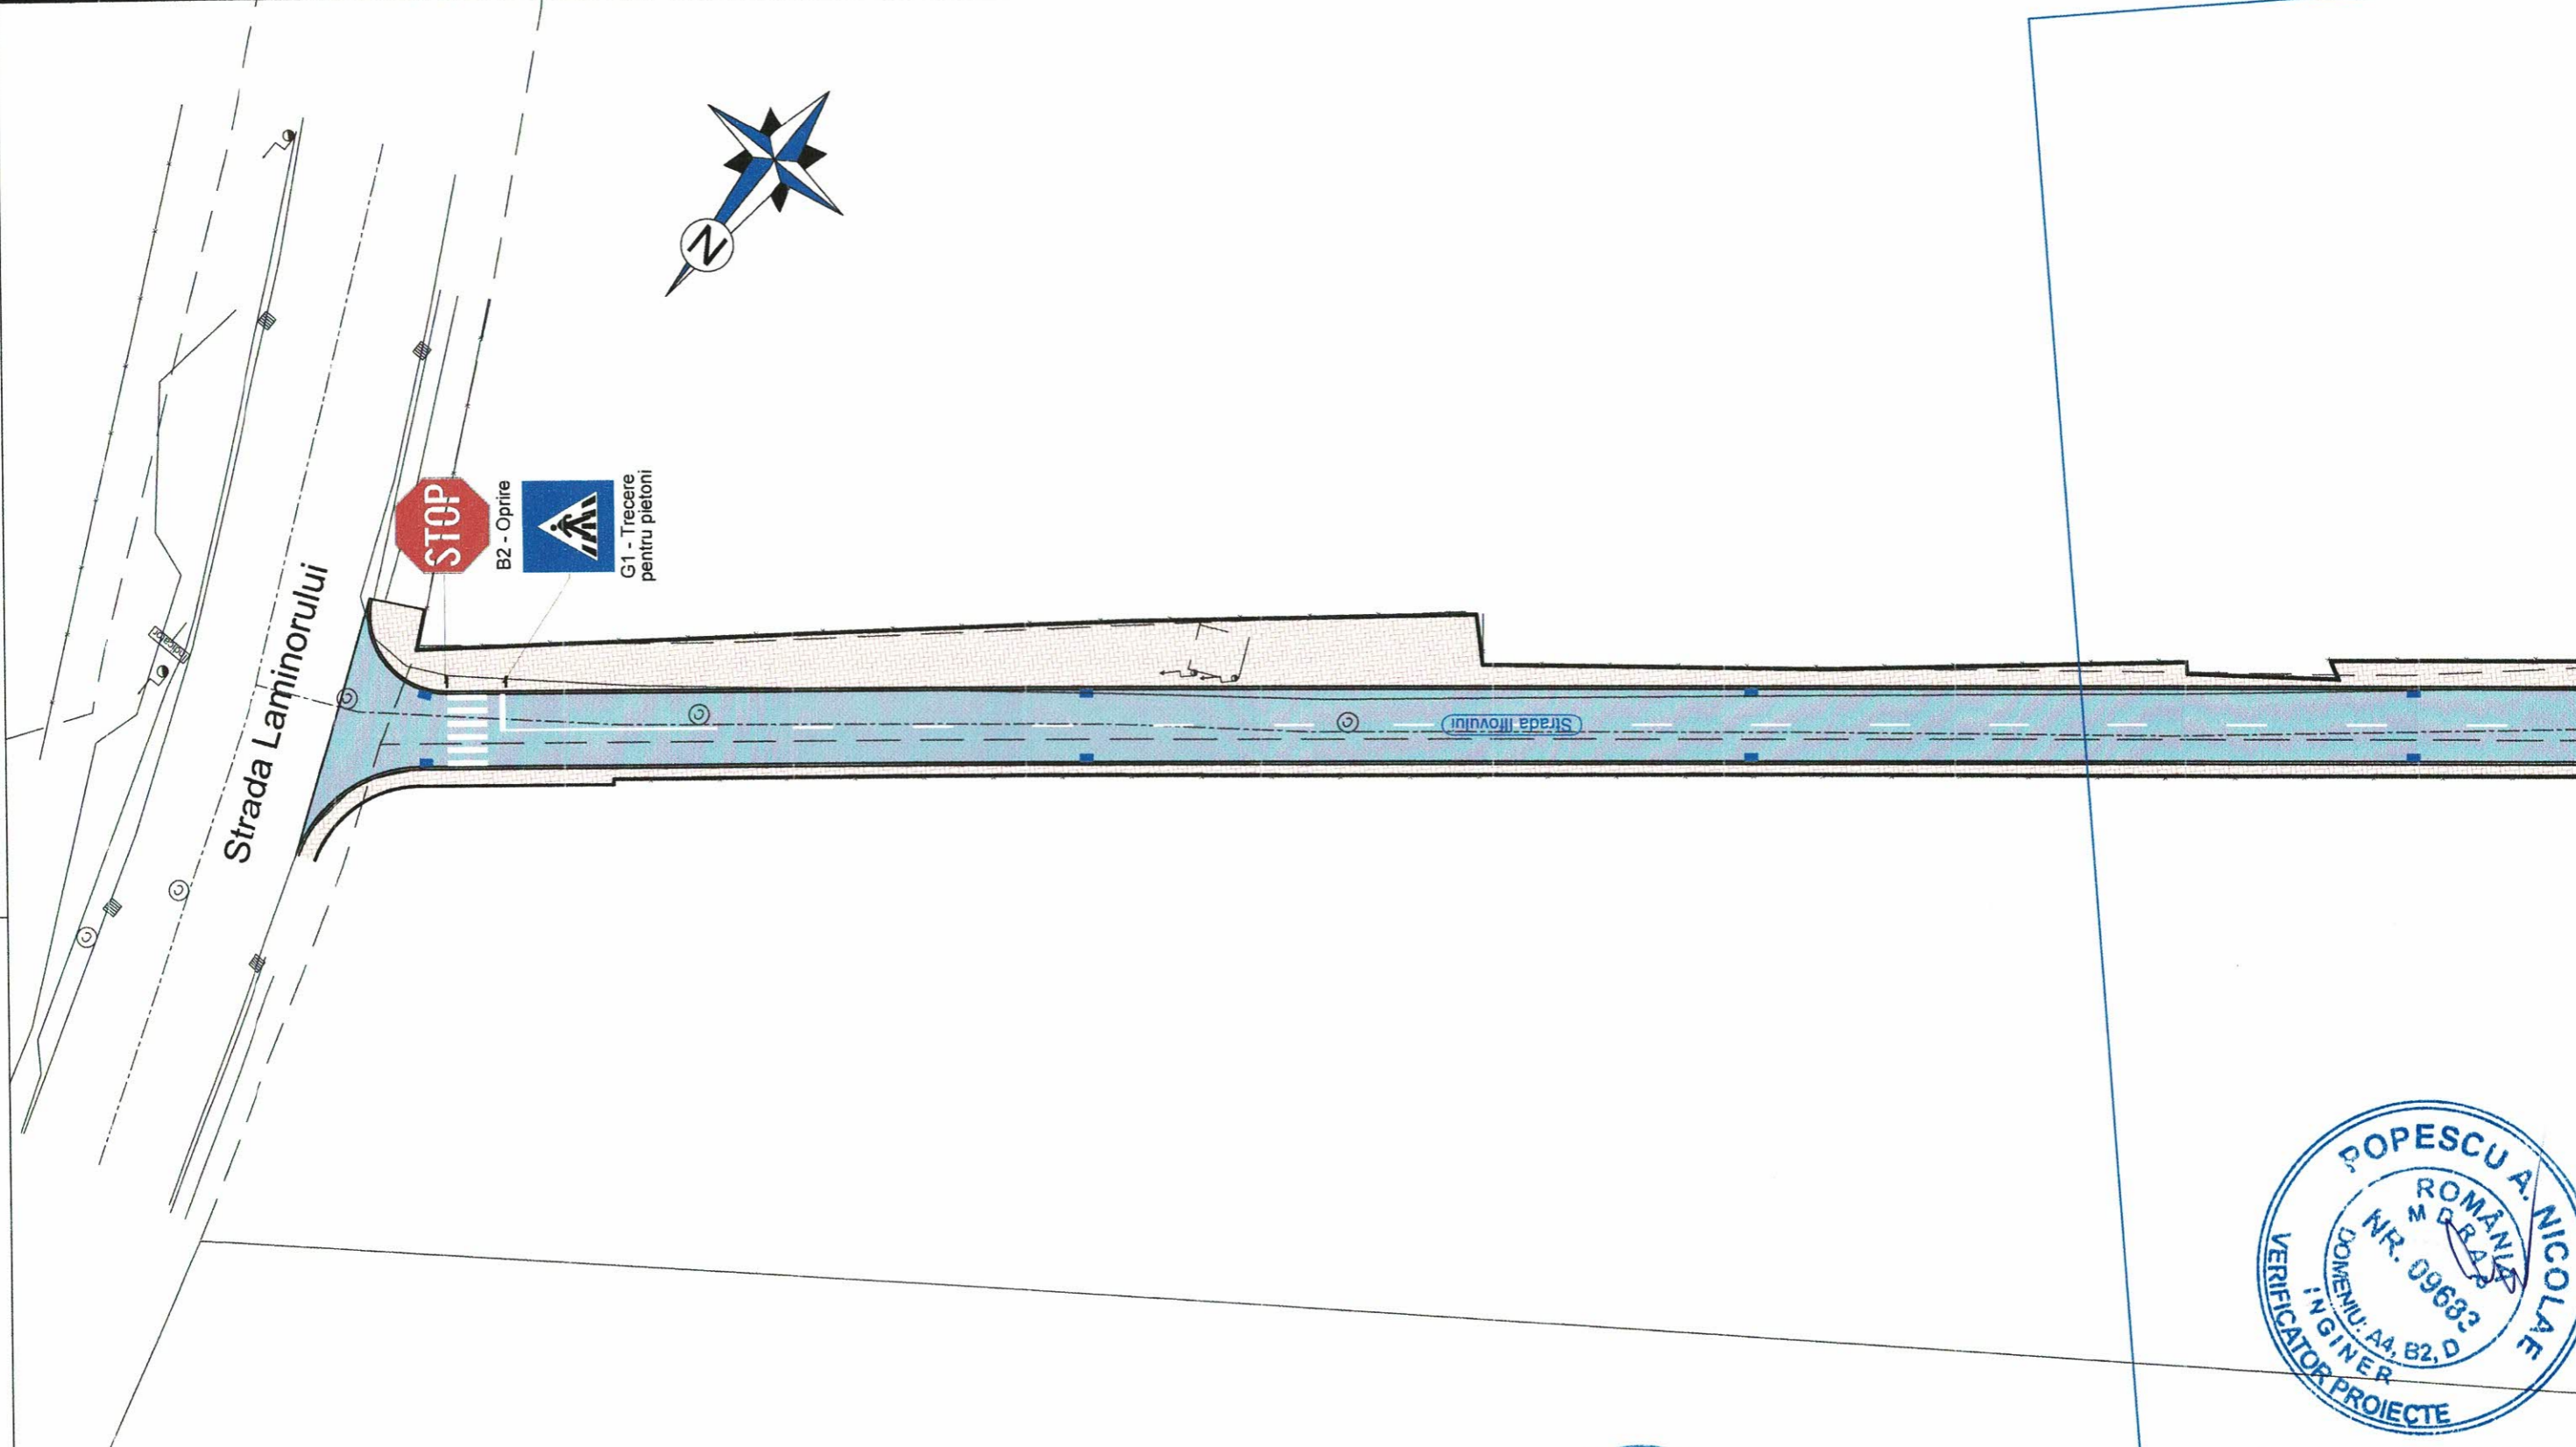

**LEGENDA:**


**1) Situatie proiectata:**

- Bordura prefabricata 20 x 25 cm
- Bordura prefabricata 10 x 15 cm
- Suprafata carosabila
- Suprafata trotuar
- Suprafata spatii verzi
- Gura de scurgere (Geiger) proiectata

**1) Situatie existenta:**

- Margine drum/bordura existenta
- Ax drum existent
- Limita cadastrala
- Limita gard/proprietate
- Limita constructii existente
- Stalp din lemn existent
- Stalp din beton existent
- Punct de statie
- Cofret metalic existent
- Gura de scurgere (geiger) existenta
- Camin retea canalizare existent
- Camin retea gaze existent
- Copac existent
- Indicator rutier existent
- Hidrant existent

VERIFICATOR/ EXPERT	NUME	SEMNĂTURĂ	CERINȚE	REFERAT/ EXPERTIZA NR./ DATA	
 S.C. ACVI STAR - CONSTRUCT S.C. SRL <small>Adresa: Str. Aviatorilor 2 C, Balta Juc, Prahova, cod postal 105200; Telefon: 0743-023 891; C.U.I. : 29369864; Nr. Registrul Comerțului: 2917726/2011; Cod Caen: 7112.</small>			 Scara 1 : 500	Beneficiar: <b>PRIMARIA MUNICIPIULUI TARGOVISTE</b> <small>Adresa : Str. Revolutie, nr. 1-3, cod postal 130011, mun. Targoviste, jud. Arges; Telefon: 0040-245-611222; 0040-245-613928; 0040-245-611378; Fax: 0040-245-217951; E-mail: primarulmunicipiulitargoviste@pmtgv.ro; Pagina de Internet: www.pmtgv.ro</small>	
				Proiect nr. 46 / 2020	
SPECIFICAȚIE	NUME	SEMNĂTURĂ		Titlu proiect:	Faza:
Șef proiect	Moldanschi Victor			„MODERNIZAREA SI REABILITAREA REȚELEI STRADALE DIN MUNICIPIUL TARGOVISTE, JUDEȚUL DAMBOVITA: STR. MAIOR EUGEN BREZISEANU, CALEA CAMPULUNG, STR. ANA IPATESCU, STR. LOCOTENENT PARVAN POPESCU, STR. MIHAI EMINESCU, STR. BĂRĂȚIEI, STR. ILFOVULUI, STR. COSTĂCHE OLAREANU SI STR. PORUMBEILOR”	P.T.E + C.S. + D.E.
Proiectat	Moldanschi Victor		Data	Titlu planșă	Planșa nr.
Desenat	Moldanschi Victor		04 / 2020	SEMNALIZARE RUTIERA	S.R.7.1

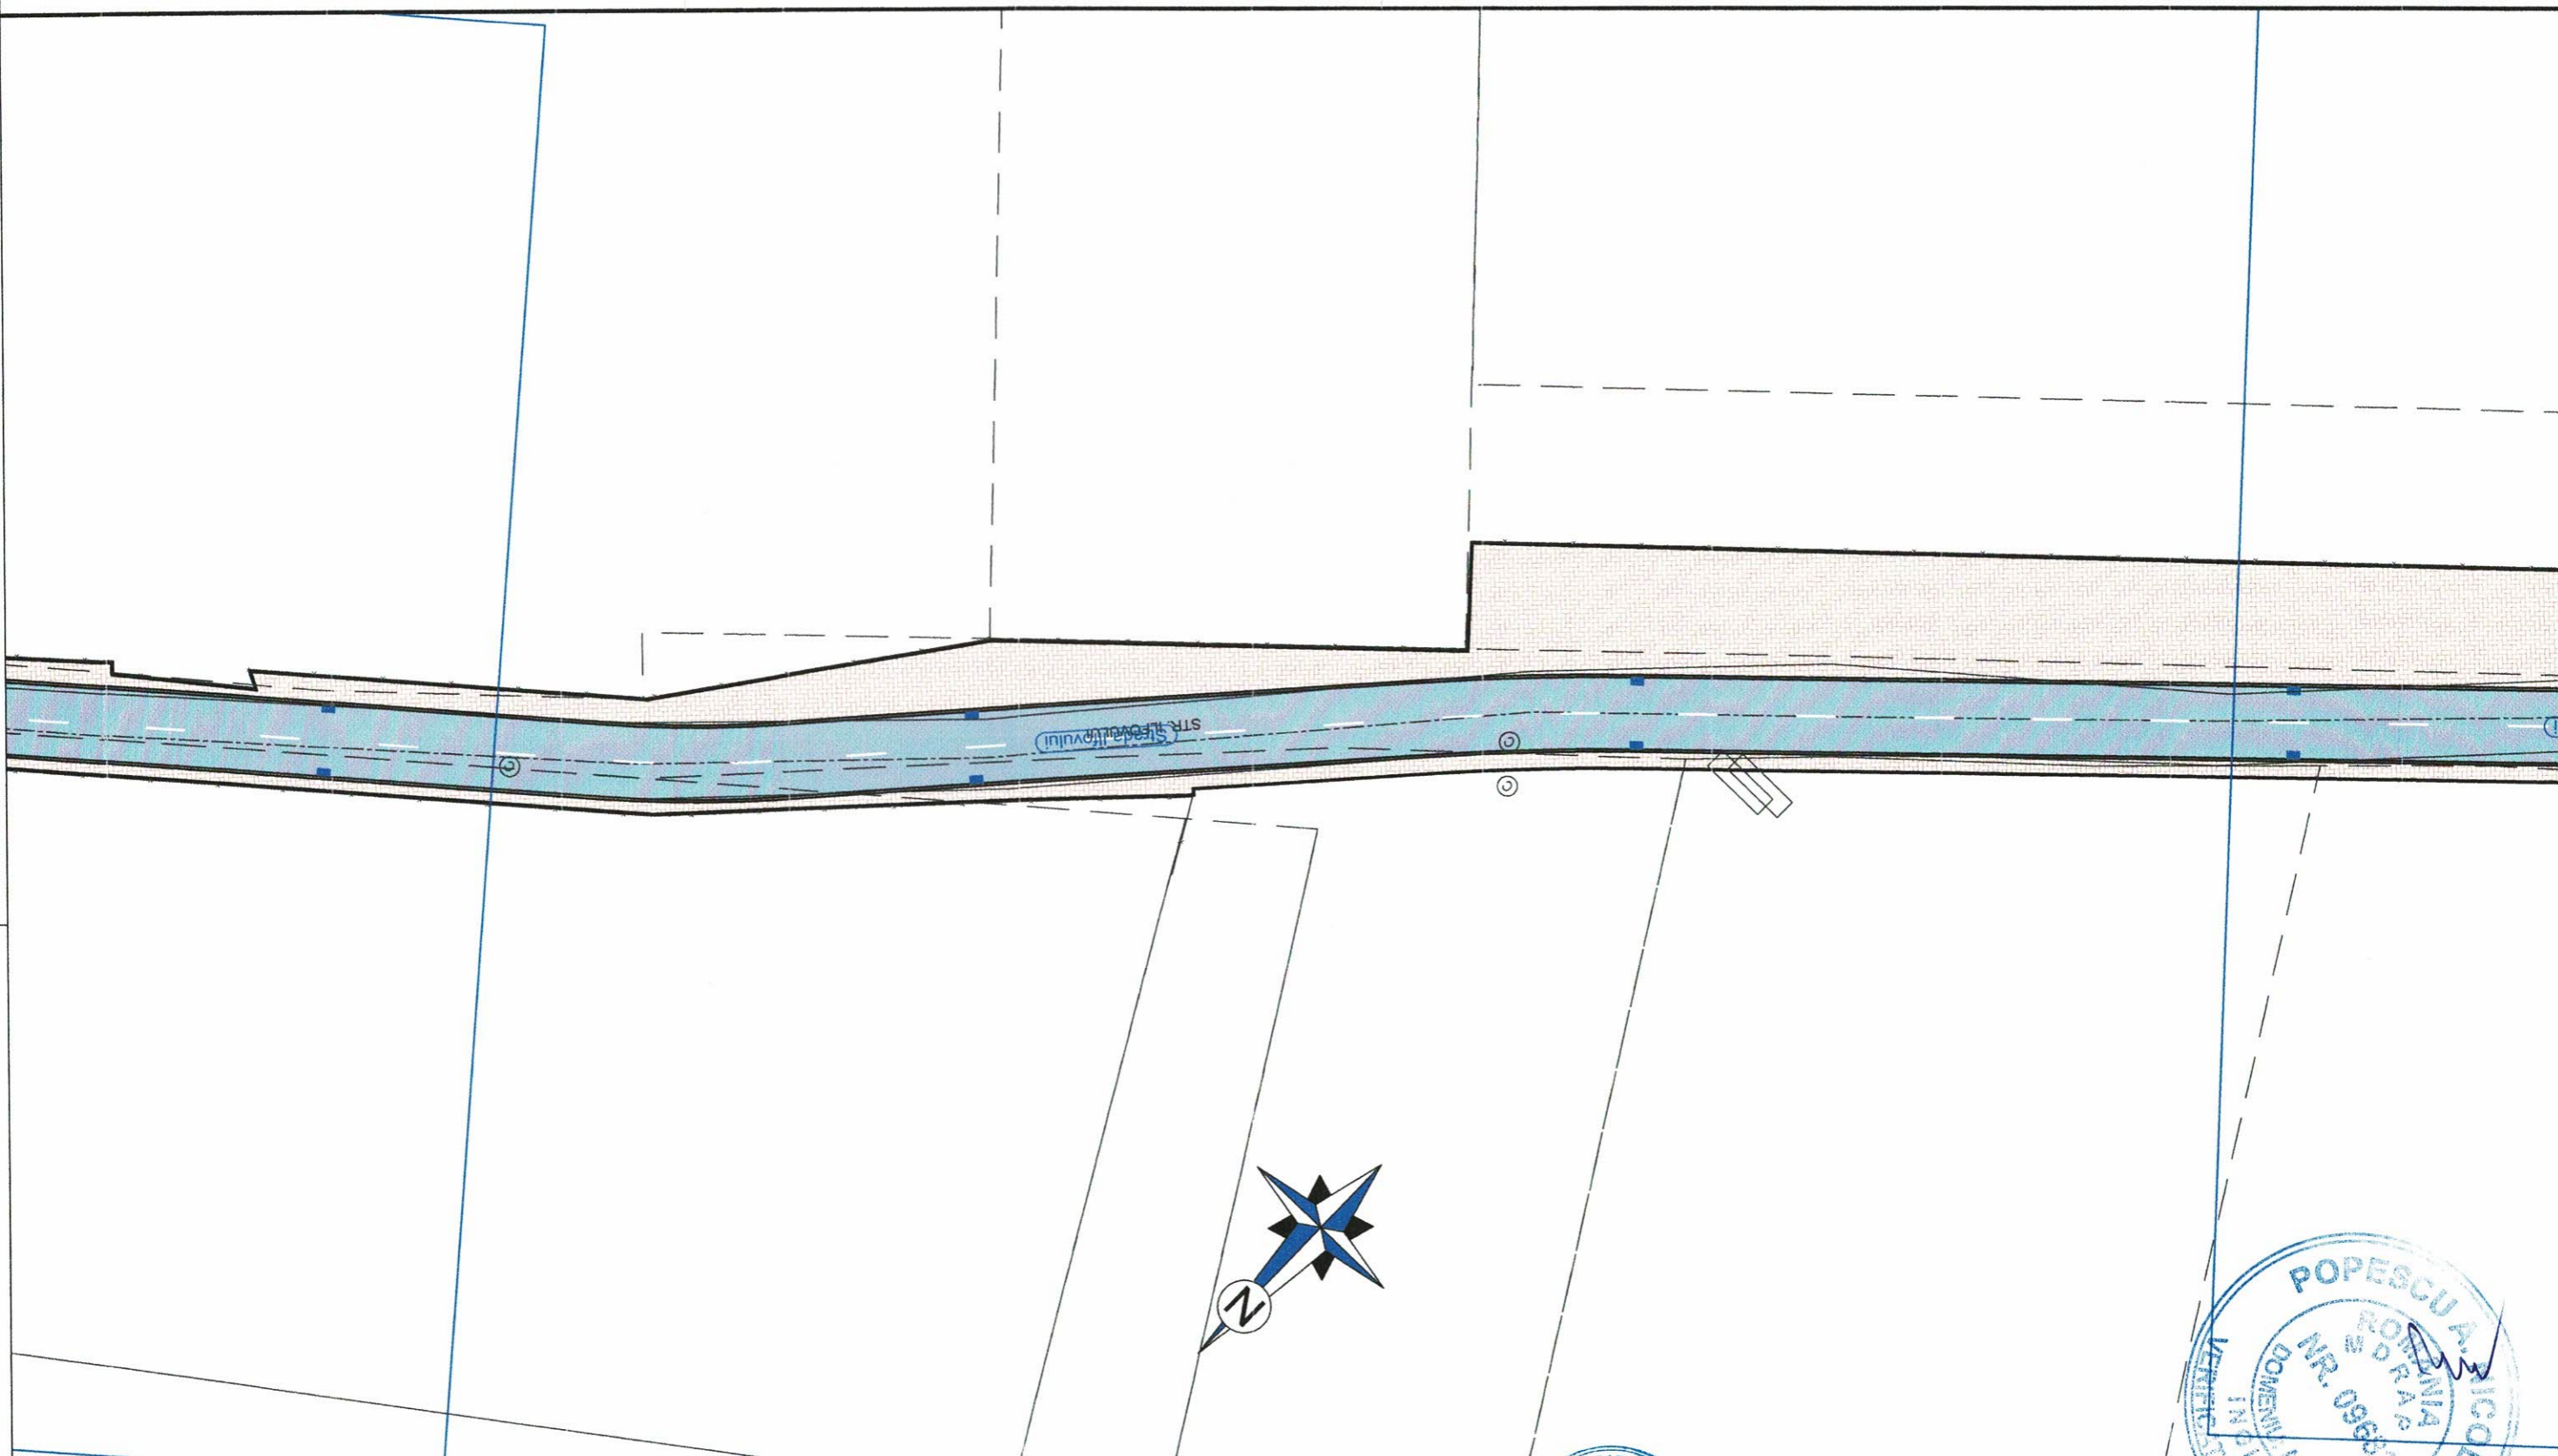


**LEGENDA:**

<b>1) Situatie proiectata:</b>	<b>1) Situatie existenta:</b>	
Bordura prefabricata 20 x 25 cm	Margine drum/bordura existenta	Camin retea canalizare existent
Bordura prefabricata 10 x 15 cm	Ax drum existent	Camin retea gaze existent
Suprafata carosabila	Limita cadastrala	Copac existent
Suprafata trotuar	Limita gard/proprietate	Copac existent
Suprafata spatii verzi	Limita constructii existente	Indicator rutier existent
Gura de scurgere (Geiger) proiectata	Stalp din lemn existent	Hidrant existent
	Stalp din beton existent	
	Punct de statie	
	Cofret metalic existent	
	Gura de scurgere (geiger) existenta	

 VERIFICATOR/ EXPERT		SEMNĂTURĂ 	CERINȚE 	REFERAT/ EXPERTIZA NR./ DATA	
S.C. ACVISTAR - CONSTRUCT S.C. SRL <small>Adresa: Str. Aviatorilor 2 C, Bazaia, Jud. Prahova, Cod postal 105200;          Telefon: 0743-023 891;          C.U.I. : 29369864; Nr. Registrul Comerțului: J29/1726/2011; Cod Caen: 7112.</small>			Beneficiar: <b>PRIMARIA MUNICIPIULUI TARGOVISTE</b> <small>Adresa: Str. Revoluție, nr. 1-3, cod postal 130011, mun. Targoviste, jud. Arges;          Telefon: 0040-245-611222; 0040-245-613928; 0040-245-611378; Fax: 0040-245-217951;          E-mail: primarulmunicipiuluitargoviste@pmtgv.ro; Pagina de Internet: www.pmtgv.ro</small>	Proiect nr. <b>46 / 2020</b>	
SPECIFICAȚIE	NUME	SEMNĂTURĂ 	Scara <b>1 : 500</b>	Titlu proiect: <b>MODERNIZAREA SI REABILITAREA REȚELEI STRADALE DIN MUNICIPIUL TARGOVISTE, JUDEȚUL DAMBOVIȚA, STR. MAIOR EUGEN BREZISEANU, CALEA CAMPULUNG, STR. ANA IPATESCU, STR. LOCOTENENT PARVAN POPESCU, STR. MIHAI EMINESCU, STR. BARATIEI, STR. ILFOVULUI, STR. COSTACHE OLAREANU SI STR. PORUMBEILOR</b>	Faza: <b>P.T.E + C.S. + D.E.</b>
Șef proiect	<b>Moldanschi Victor</b>		Data <b>04 / 2020</b>	Titlu planșă <b>SEMNALIZARE RUTIERA</b>	Planșa nr. <b>S.R.7.2</b>
Proiectat	<b>Moldanschi Victor</b>				
Desenat	<b>Moldanschi Victor</b>				



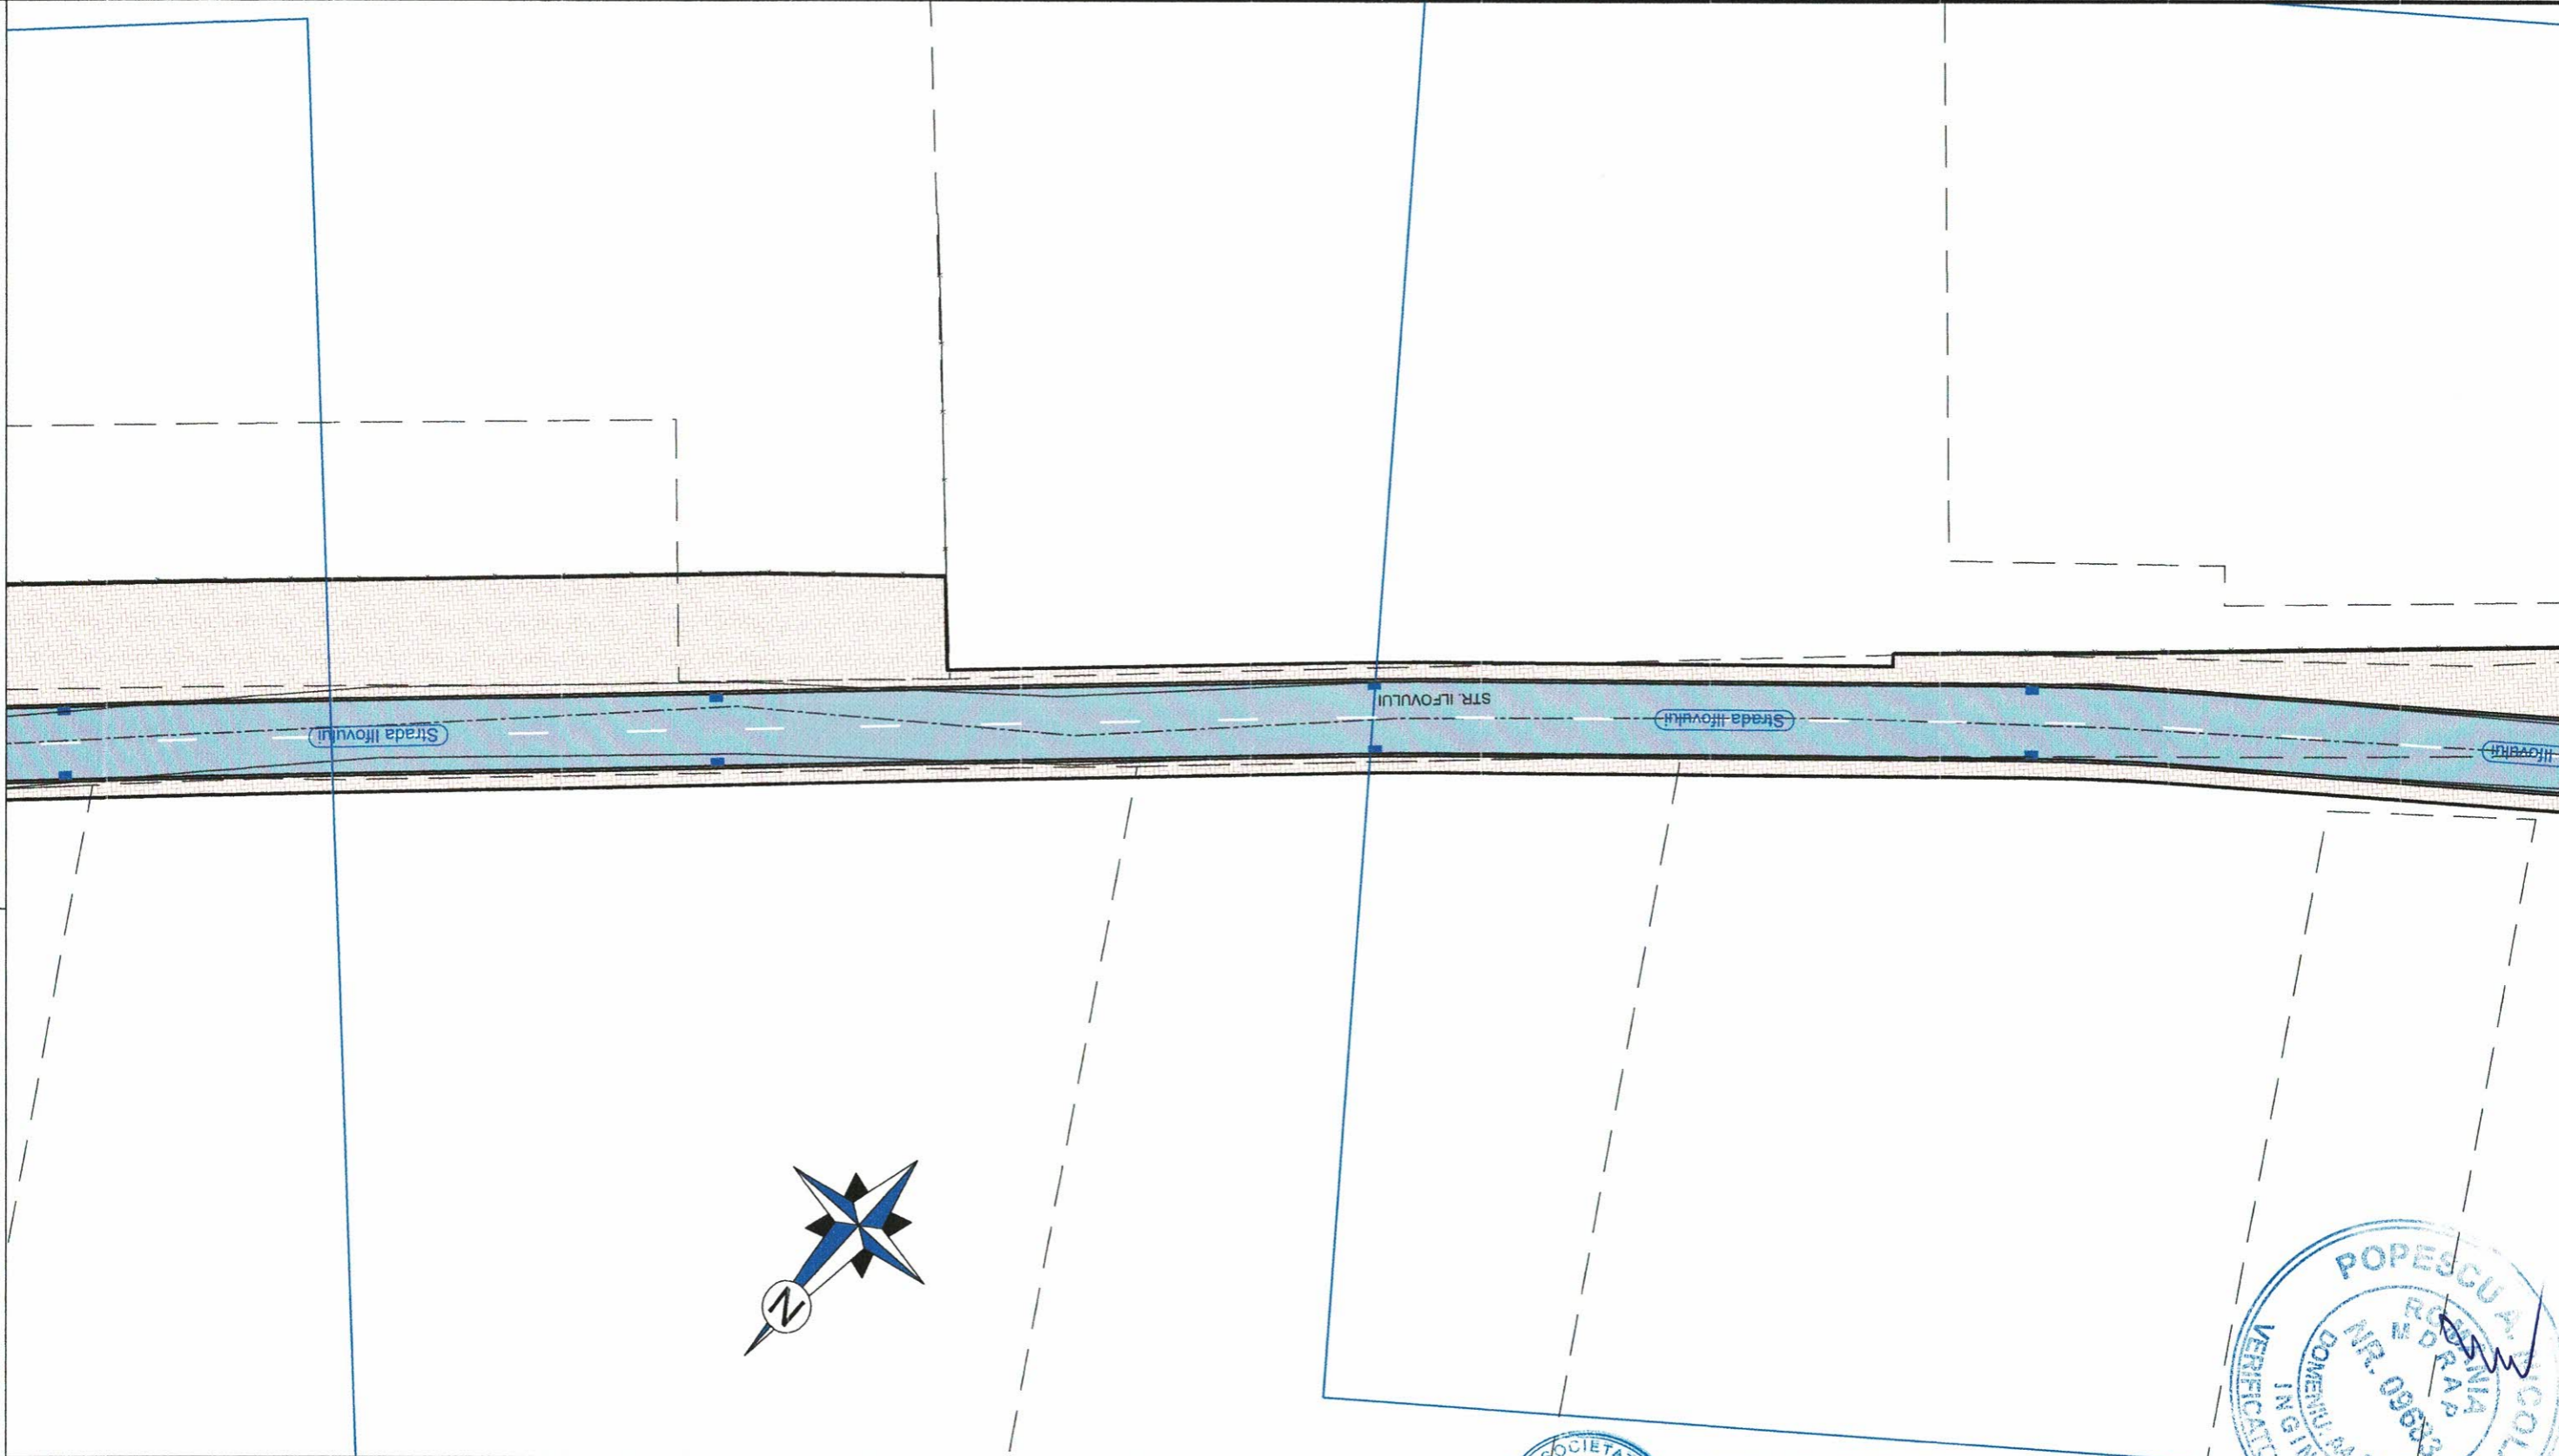


**LEGENDA:**

<b>1) Situatie proiectata:</b>	<b>1) Situatie existenta:</b>	
Bordura prefabricata 20 x 25 cm	Margine drum/bordura existenta	Camin retea canalizare existent
Bordura prefabricata 10 x 15 cm	Ax drum existent	Camin retea gaze existent
Suprafata carosabila	Limita cadastrala	Copac existent
Suprafata trotuar	Limita gard/proprietate	Indicator rutier existent
Suprafata spatii verzi	Limita constructii existente	Hidrant existent
Gura de scurgere (Geiger) proiectata	Stalp din lemn existent	
	Stalp din beton existent	
	Punct de statie	
	Cofret metalic existent	
	Gura de scurgere (geiger) existenta	

VERIFICATORI/ EXPERT	NUME <b>ACVI STAR</b>	SEMNĂTURĂ	CERINȚE	REFERAT/ EXPERTIZA NR./ DATA
S.C. ACVI STAR CONSTRUCT S.C. SRL <small>Adresa: Str. Aviatorilor 2 C, Balcoi, Jud. Prahova, cod postal 105200; Telefon: 0743-023 891; C.U.I. : 29369864; Nr. Registrul Comerțului: J29/1726/2011; Cod Caen: 7112.</small>				Beneficiar: <b>PRIMARIA MUNICIPIULUI TARGOVISTE</b> <small>Adresa: Str. Revoluție, nr. 1-3, cod postal 130011, mun. Targoviste, jud. Argeș; Telefon: 0040-245-611222; 0040-245-613928; 0040-245-611378; Fax: 0040-245-217951; E-mail: primarulmunicipiuluitargoviste@pmtgv.ro; Pagina de Internet: www.pmtgv.ro</small>
SPECIFICAȚIE	NUME	SEMNĂTURĂ	Scara	Titlu proiect:
Șef proiect	Moldanschi Victor		1 : 500	„MODERNIZAREA SI REABILITAREA REȚELEI STRADALE DIN MUNICIPIUL TARGOVISTE, JUDEȚUL DAMBOVIȚA: STR. MAIOR EUGEN BREZISEANU, CALEA CAMPULUNG, STR. ANA IPATESCU, STR. LOCOȚENENT PARVAN POPESCU, STR. MIHAI EMINESCU, STR. BĂRĂȚIEI, STR. ILFOVULUI, STR. COSTACHE OLAREANU SI STR. PORUMBEILOR”
Proiectat	Moldanschi Victor		Data	Titlu planșă
Desenat	Moldanschi Victor		04 / 2020	SEMNALIZARE RUTIERA
				Proiect nr. 46 / 2020
				Faza: P.T.E + C.S. + D.E.
				Planșa nr. R.R.7.3



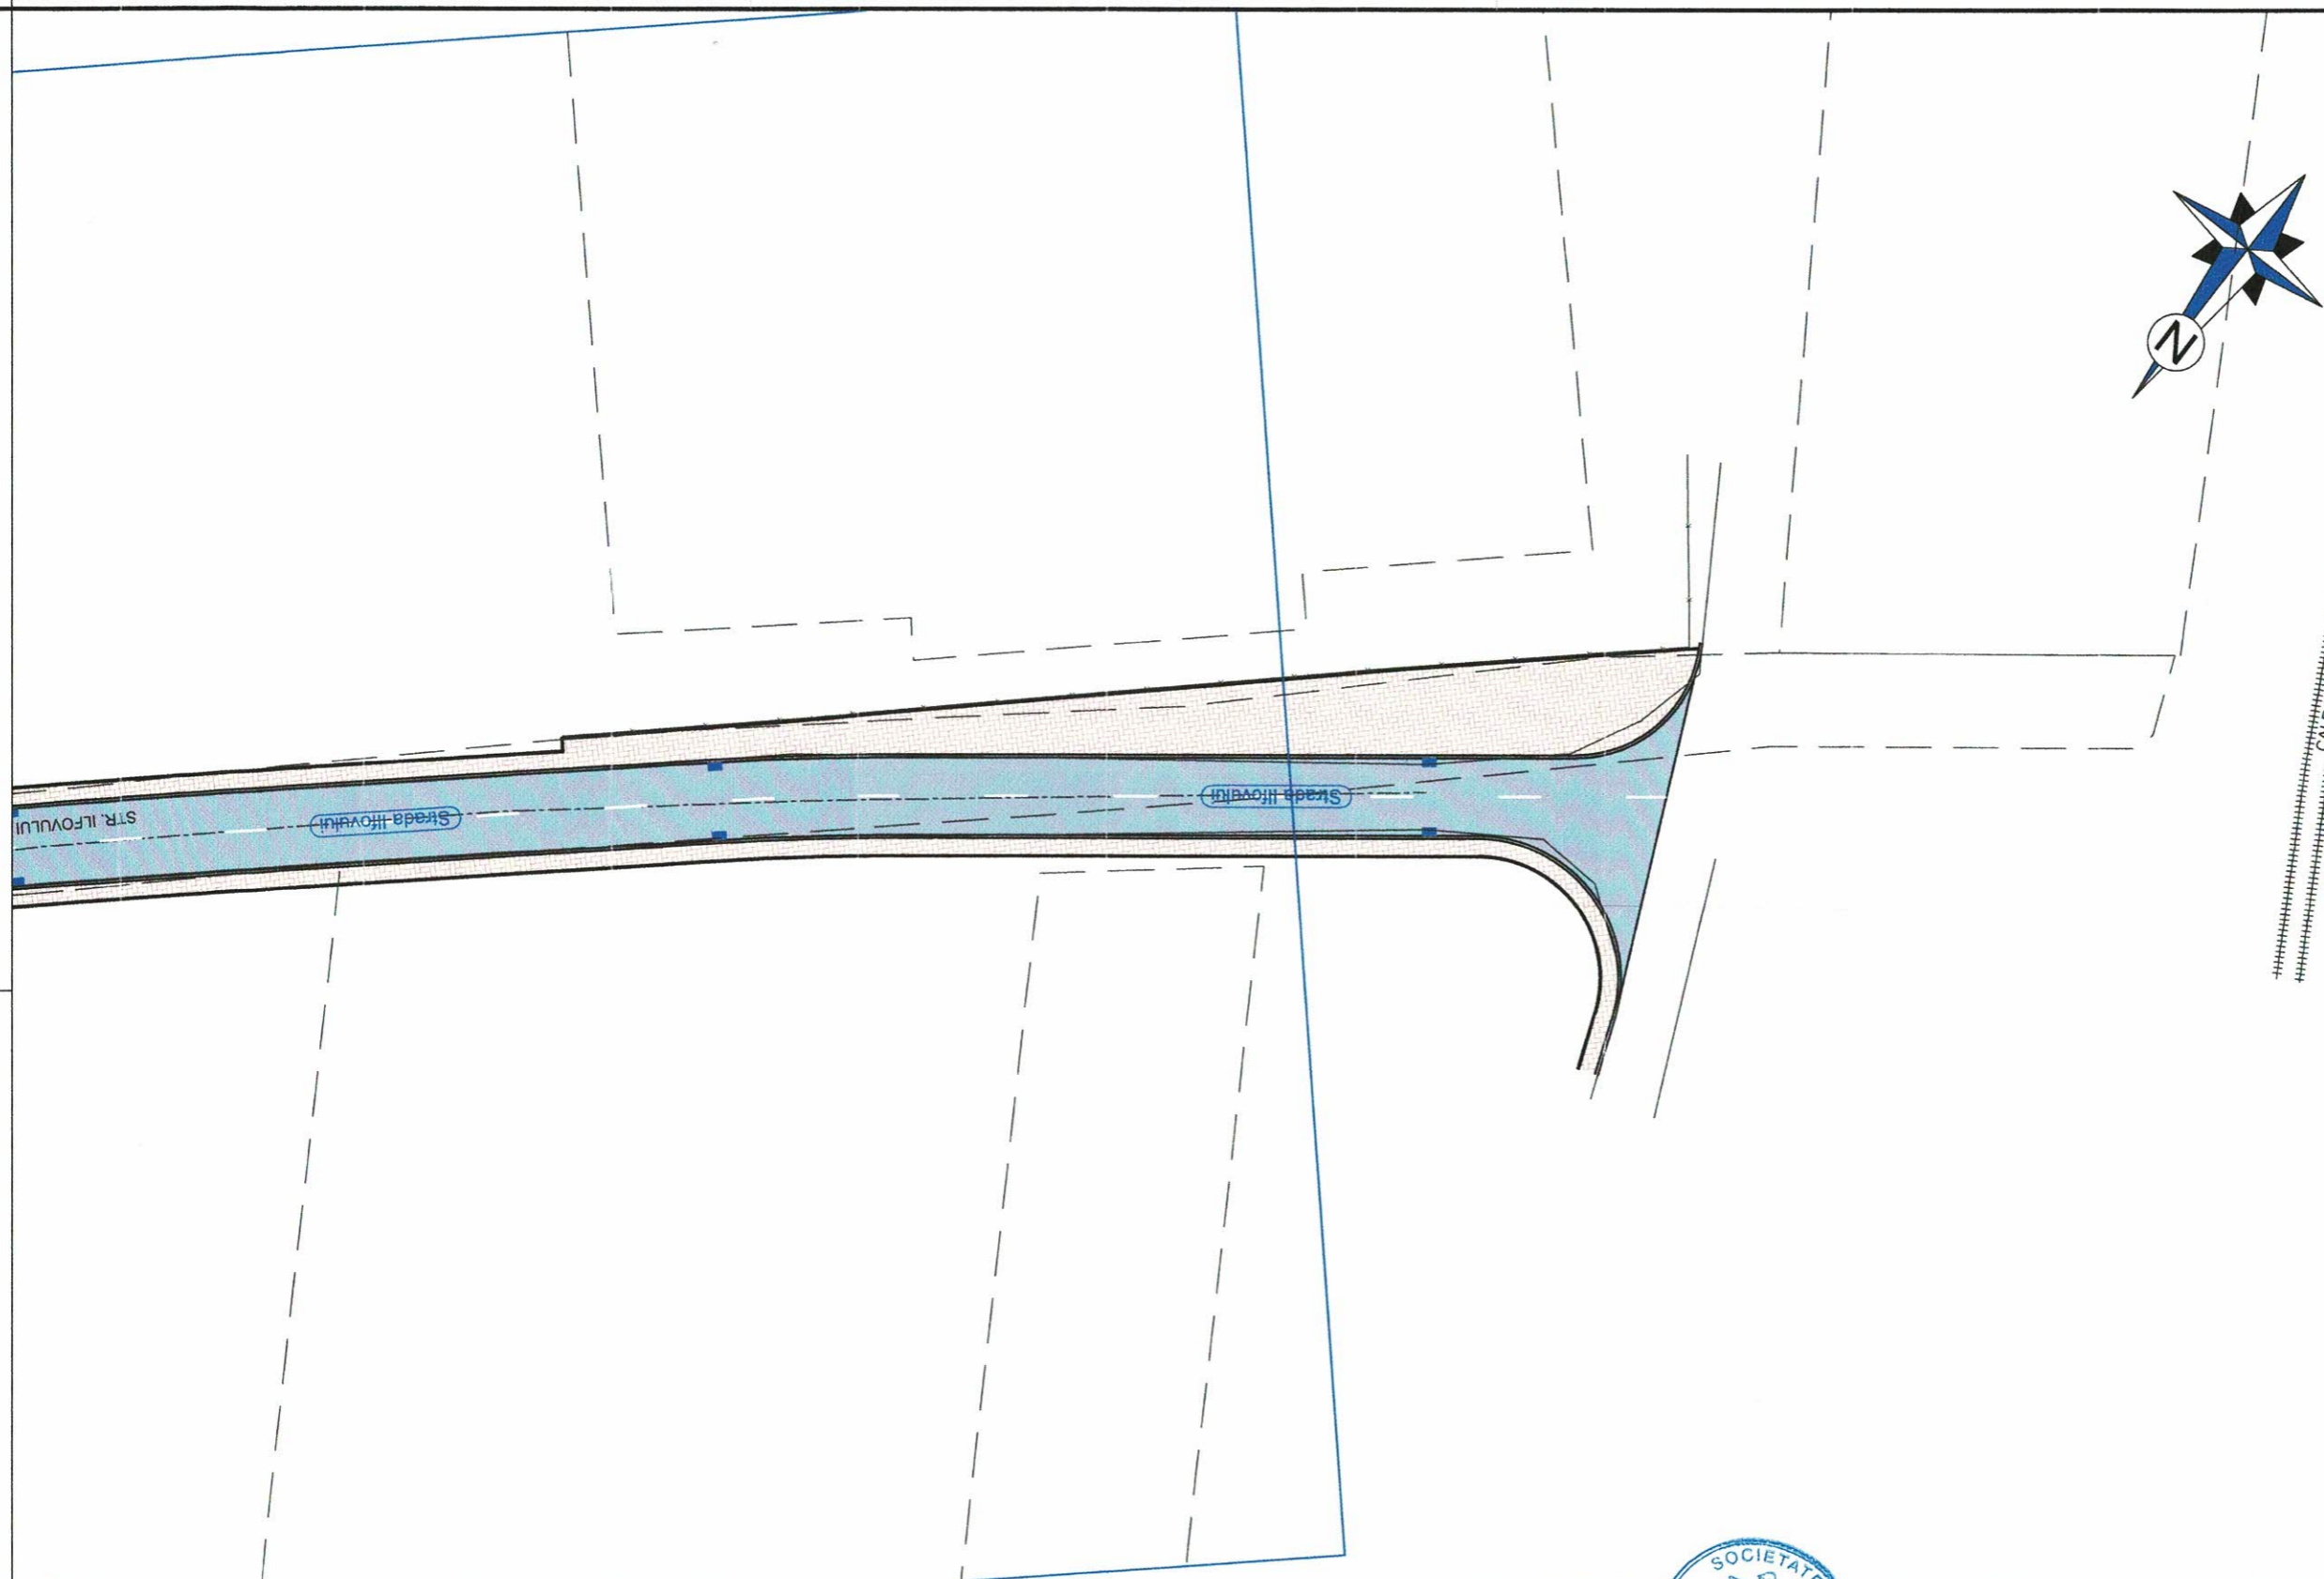

CALEA FERATA

**LEGENDA:**


**1) Situatie proiectata:**


- Bordura prefabricata 20 x 25 cm
- Bordura prefabricata 10 x 15 cm
- Suprafata carosabila
- Suprafata trotuar
- Suprafata spatii verzi
- Gura de scurgere (Geiger) proiectata

**1) Situatie existenta:**

- Margine drum/bordura existenta
- Ax drum existent
- Limita cadastrala
- Limita gard/proprietate
- Limita constructii existente
- Camin retea canalizare existent
- Camin retea gaze existent
- Copac existent
- Indicator rutier existent
- Hidrant existent
- Stalp din lemn existent
- Stalp din beton existent
- Punct de statie
- Cofret metalic existent
- Gura de scurgere (geiger) existenta


VERIFICATOR EXPERT		SEMNĂTURĂ		REFERAT/ EXPERTIZA NR./ DATA	
S.C. ACVI STAR CONSTRUCT S.C. SRL				Beneficiar: PRIMARIA MUNICIPIULUI TARGOVISTE	
Adresa: Str. Aviatorilor 2 C, Balcoi, jud. Prahova, cod postal 105200;				Proiect nr. 46 / 2020	
Telefon: 0743-023 891;		Scara 1 : 500		Faza: P.T.E + C.S. + D.E.	
C.U.I. : 29369864; Nr. Registrul Comertului: J29/1726/2011; Cod Caen: 7112.		Titlu proiect: MODERNIZAREA SI REABILITAREA REZELEI STRADALE DIN MUNICIPIUL TARGOVISTE, JUDETUL DAMBOVITA: STR. MAJOR EUGEN BREZISEANU, CALEA CAMPULUNG, STR. ANA IPATESCU, STR. LOCOTENENT PARVAN POPESCU, STR. MIHAI EMINESCU, STR. BARATIEI, STR. ILFOVULUI, STR. COSTACHE OLAREANU SI STR. PORUMBEI LOR		Planşa nr. S.R.7.4	
SPECIFICAŢIE	NUME	SEMNĂTURĂ	Data	Titlu planşă SEMNALIZARE RUTIERA	
Şef proiect	Moldanschi Victor		04 / 2020		
Proiectat	Moldanschi Victor				
Desenat	Moldanschi Victor				

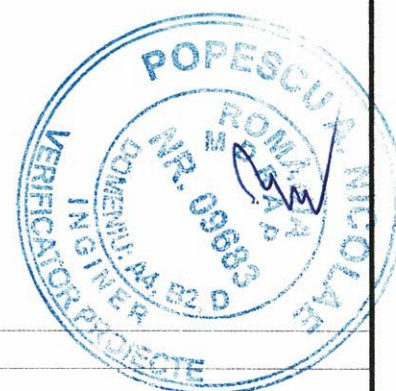

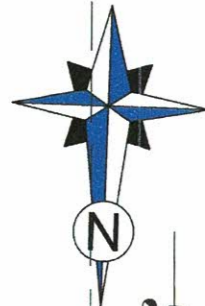

Bulevardul Eroilor

82565

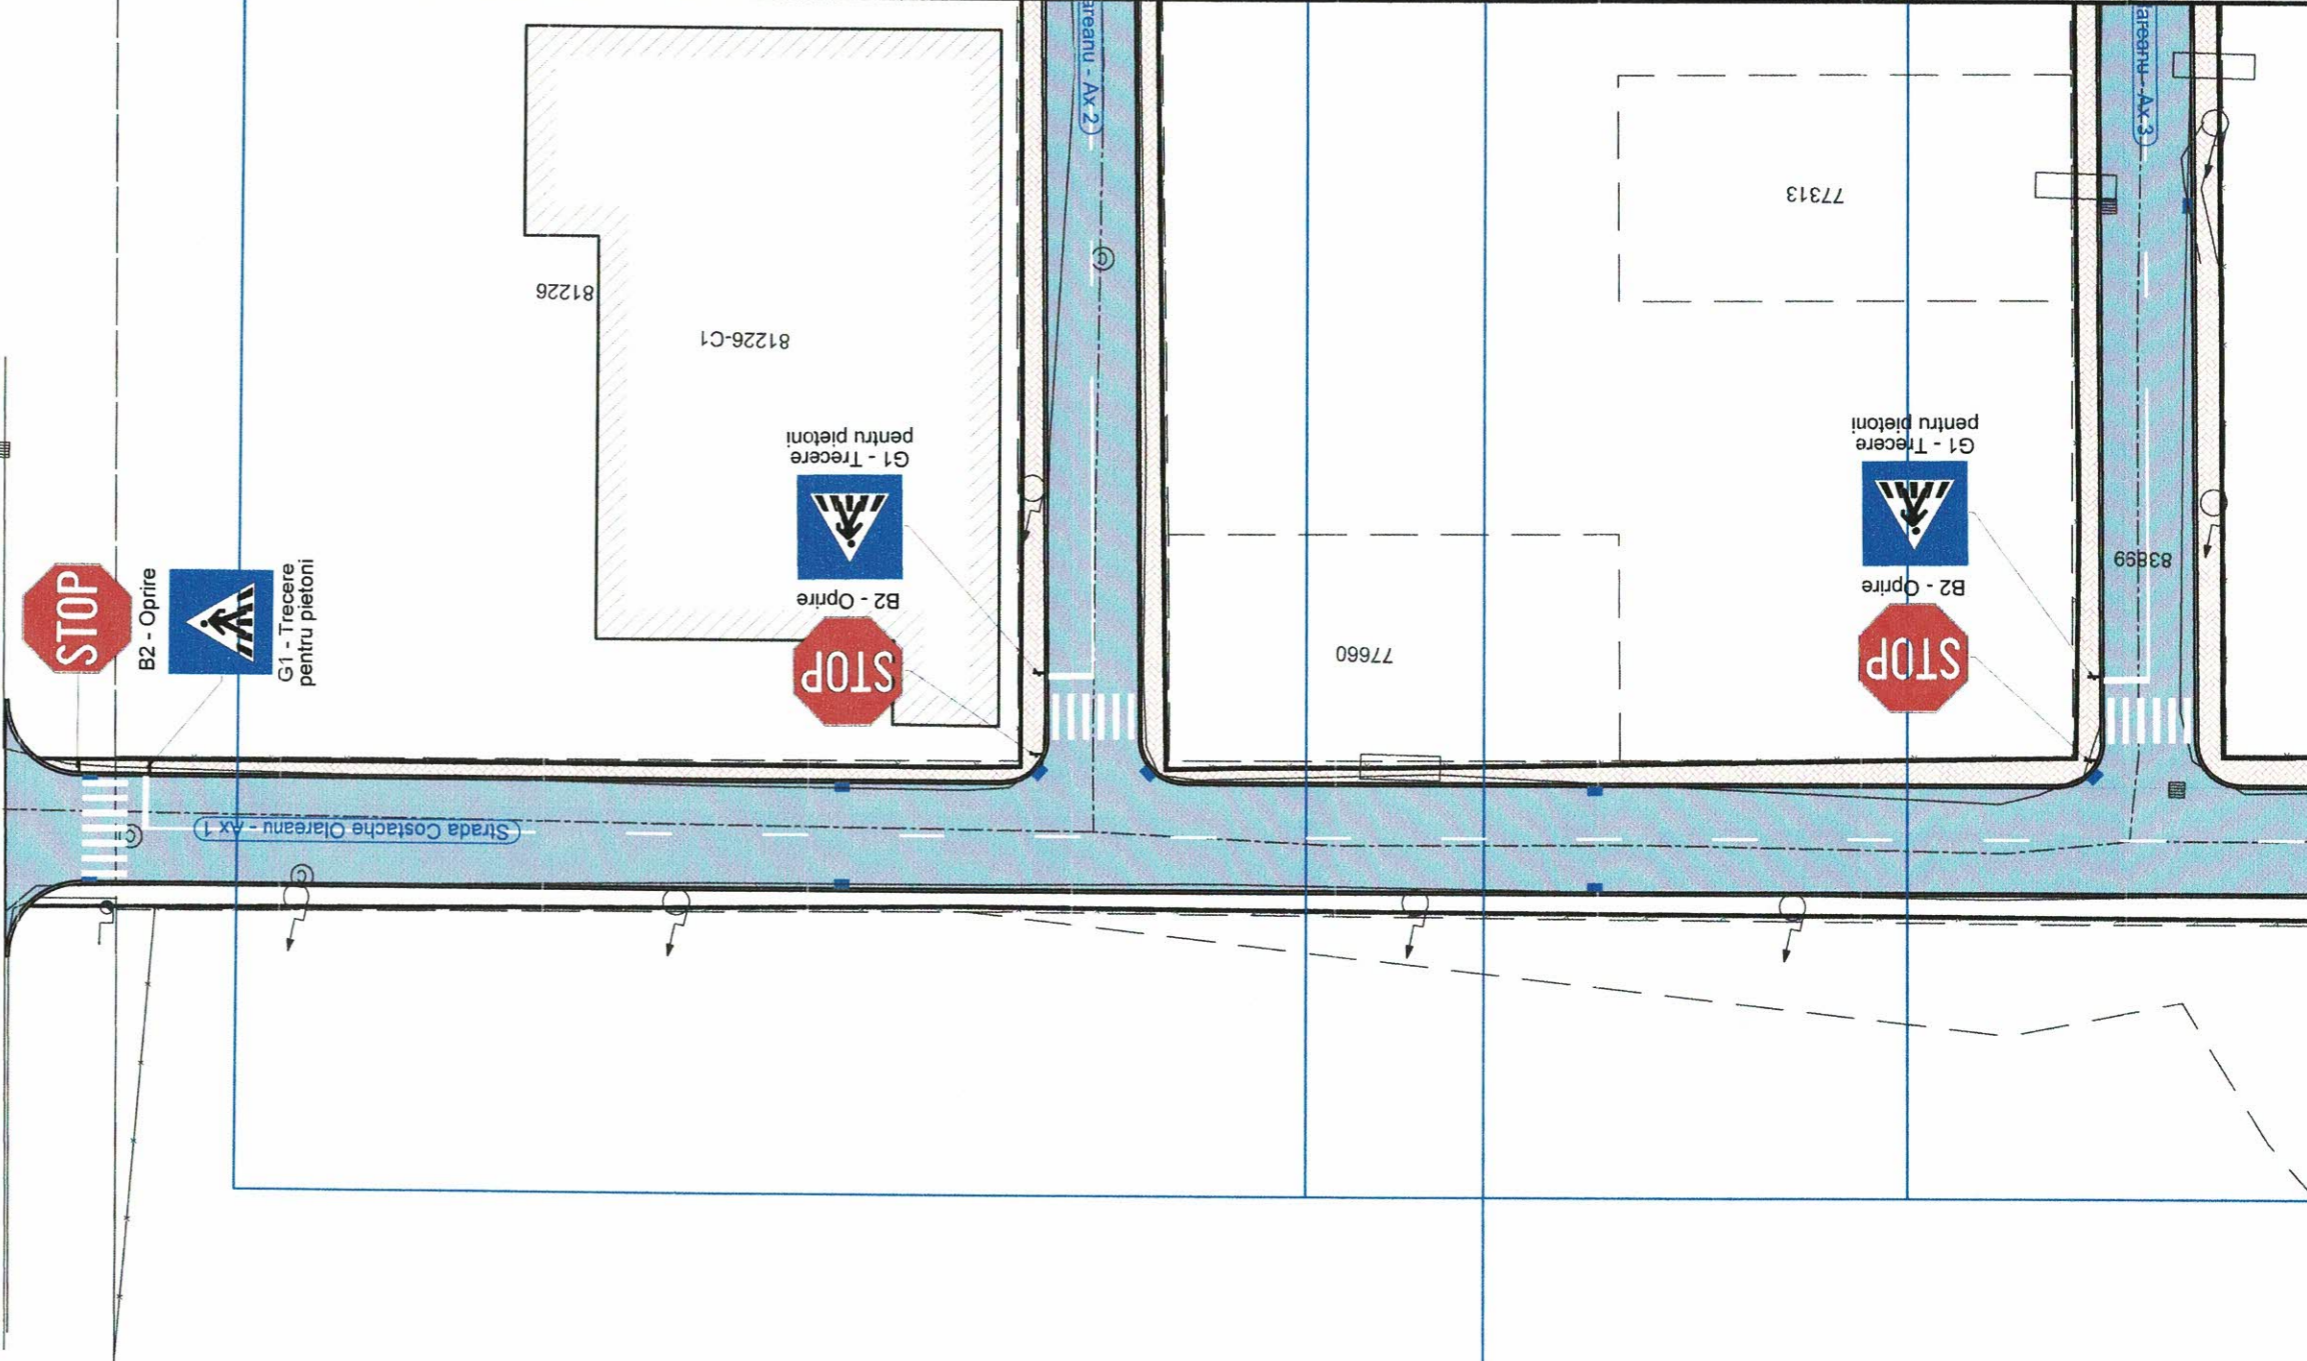

**LEGENDA:**


**1) Situatie proiectata:**


- Bordura prefabricata 20 x 25 cm
- Bordura prefabricata 10 x 15 cm
- Suprafata carosabila
- Suprafata trotuar
- Suprafata spatii verzi
- Gura de scurgere (Geiger) proiectata

**1) Situatie existenta:**

- Margine drum/bordura existenta
- Ax drum existent
- Limita cadastrala
- Limita gard/proprietate
- Limita constructii existente
- Stalp din lemn existent
- Stalp din beton existent
- Punct de statie
- Cofret metalic existent
- Gura de scurgere (geiger) existenta
- Camin retea canalizare existent
- Camin retea gaze existent
- Copac existent
- Indicator rutier existent
- Hidrant existent


VERIFICATORI/ EXPERT		SEMNĂTURĂ	CERINȚE	REFERAT/ EXPERTIZA NR./ DATA	
S.C. ACVI STAR CONSTRUCT S.C. SRL Adresa: Str. Aviatorilor 2 C, Balcani, jud. Prahova, cod postal 105200; Telefon: 0743-023 891; C.U.I.: 29369864; Nr. Registrul Comertului: J29/1726/2011; Cod Caen: 7112.				Beneficiar: PRIMARIA MUNICIPIULUI TARGOVISTE Adresa: Str. Revolutie, nr. 1-3, cod postal 130011, mun. Targoviste, jud. Arges; Telefon: 0040-245-611222; 0040-245-613928; 0040-245-611378; Fax: 0040-245-217951; E-mail: primarulmunicipiuluitargoviste@pmtgv.ro; Pagina de Internet: www.pmtgv.ro	
SPECIFICAȚIE	NUME	SEMNĂTURĂ	Scara	Titlu proiect:	
Șef proiect	Moldanschi Victor		1 : 500	„MODERNIZAREA SI REABILITAREA REȚELEI STRADALE DIN MUNICIPIUL TARGOVISTE, JUDEȚUL DAMBOVITA: STR. MAJOR EUGEN BREZISEANU, CALEA CAMPULUNG, STR. ANA IPATESCU, STR. LOCOTENENT PARVAN POPESCU, STR. MIHAI EMINESCU, STR. BĂRĂȚIEI, STR. ILFOVULUI, STR. COSTACHE OLAREANU SI STR. PORUMBEIŁOR”	
Proiectat	Moldanschi Victor		Data	Titlu planșă	
Desenat	Moldanschi Victor		04 / 2020	SEMNALIZARE RUTIERA	
				Proiect nr.	Faza:
				46 / 2020	P.T.E + C.S. + D.E.
				Planșa nr.	
				S.R.8.1	

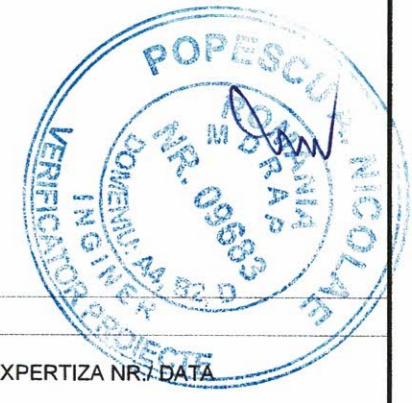

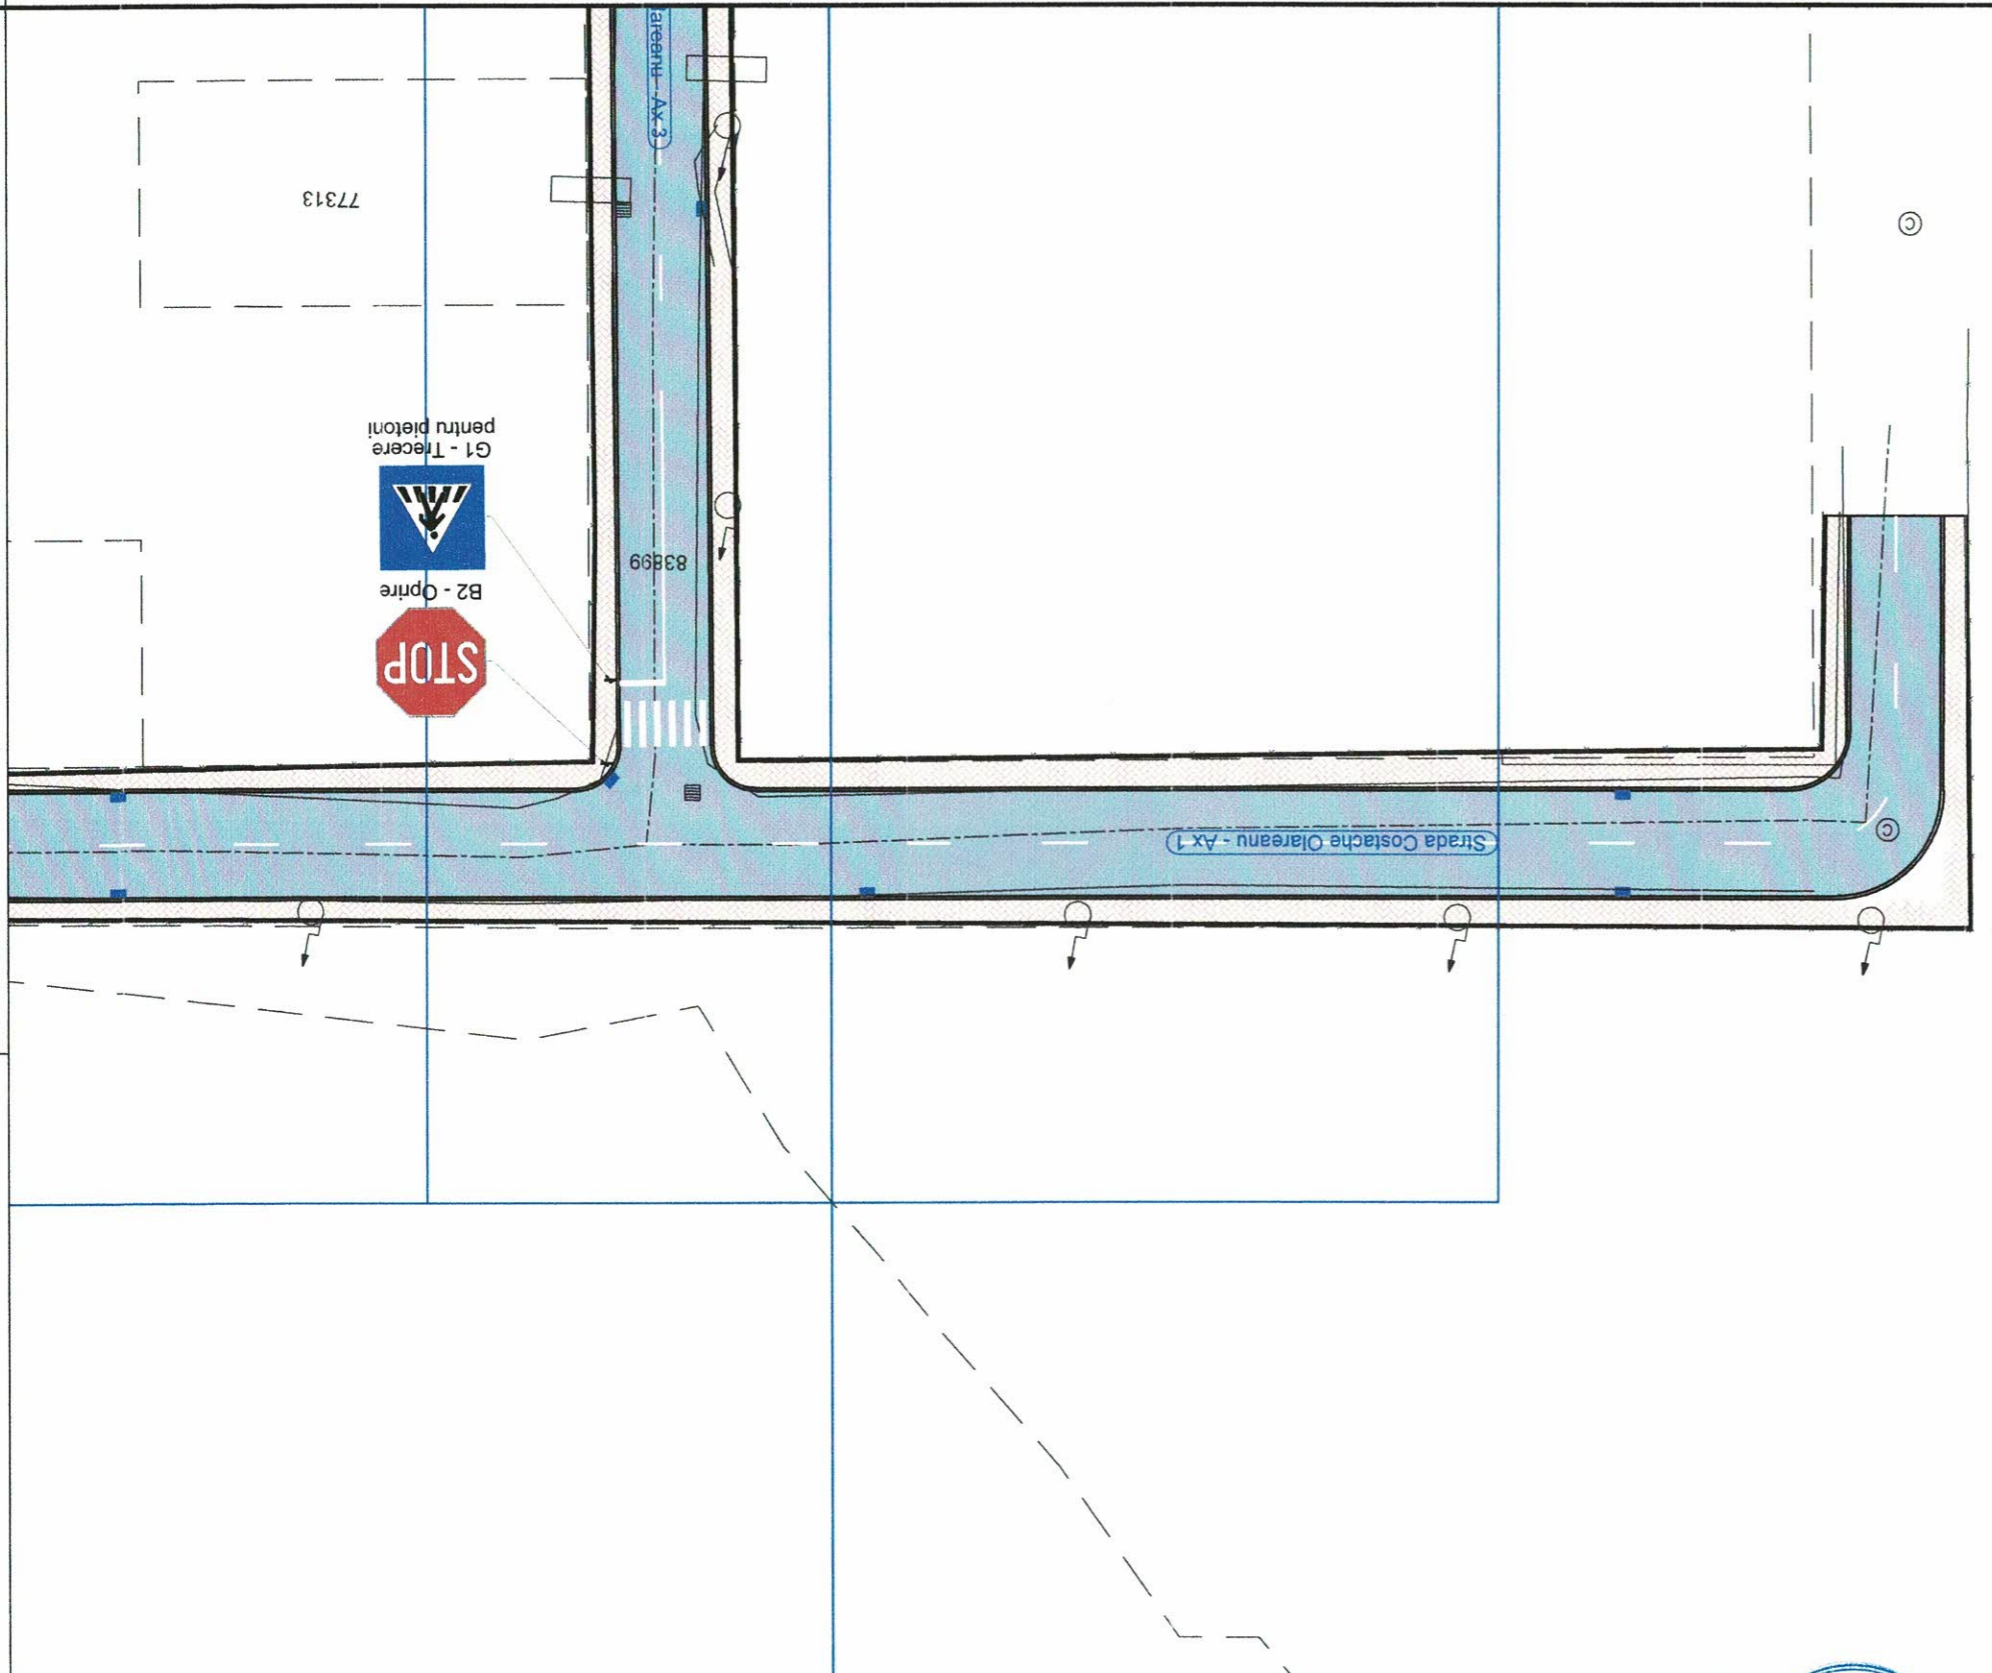


**LEGENDA:**

<b>1) Situatie proiectata:</b>	<b>1) Situatie existenta:</b>	
Bordura prefabricata 20 x 25 cm	Margine drum/bordura existenta	Camin retea canalizare existent
Bordura prefabricata 10 x 15 cm	Ax drum existent	Camin retea gaze existent
Suprafata carosabila	Limita cadastrala	Copac existent
Suprafata trotuar	Limita gard/propietate	Copac existent
Suprafata spatii verzi	Limita constructii existente	Hidrant existent
Gura de scurgere (Geiger) proiectata	Stalp din lemn existent	
	Stalp din beton existent	
	Punct de statie	
	Cofret metalic existent	
	Gura de scurgere (geiger) existenta	

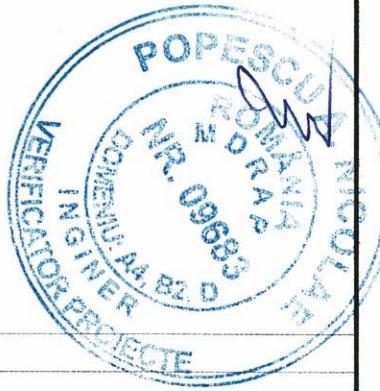

VERIFICATOR EXPERT	NUME <b>ACVISTAR</b>	SEMNAȚURĂ	CERINȚE	REFERAT/ EXPERTIZA NR./ DATA
S.C. ACVISTAR - CONSTRUCT S.C. SRL Adresa: Str. Aviatorilor 2 C. Băicăi jud. Prahova, cod postal 105200; Telefon: 0743-023 891; C.U.I.: 29369864; Nr. Registrul Comerțului: J29/1726/2011; Cod Caen: 7112.				Beneficiar: <b>PRIMARIA MUNICIPIULUI TARGOVISTE</b> Adresa: Str. Revoluției, nr. 1-3, cod postal 130011, mun. Târgoviste, jud. Argeș; Telefon: 0040-245-611222; 0040-245-613928; 0040-245-611378; Fax: 0040-245-27951; E-mail: primarulmunicipiuluitargoviste@pmtgv.ro; Pagina de Internet: www.pmtgv.ro
SPECIFICAȚIE	NUME	SEMNAȚURĂ	Scara	Titlu proiect:
Șef proiect	Moldanschi Victor		1 : 500	„MODERNIZAREA SI REABILITAREA REȚELEI STRADALE DIN MUNICIPIUL TARGOVISTE, JUDEȚUL DAMBOVIȚA: STR. MAIOR EUGEN BREZISEANU, CALEA CAMPULUNG, STR. ANA IPATESCU, STR. LOCOTENENT PARVAN POPESCU, STR. MIHAI EMINESCU, STR. BARĂȚIEI, STR. ILFOVULUI, STR. COSTACHE OLAREANU SI STR. PORUMBEILOR”
Proiectat	Moldanschi Victor		Data	Faza:
Desenat	Moldanschi Victor		04 / 2020	P.T.E + C.S. + D.E.
				Titlu planșă
				SEMNALIZARE RUTIERA
				Planșa nr.
				S.R.8.2


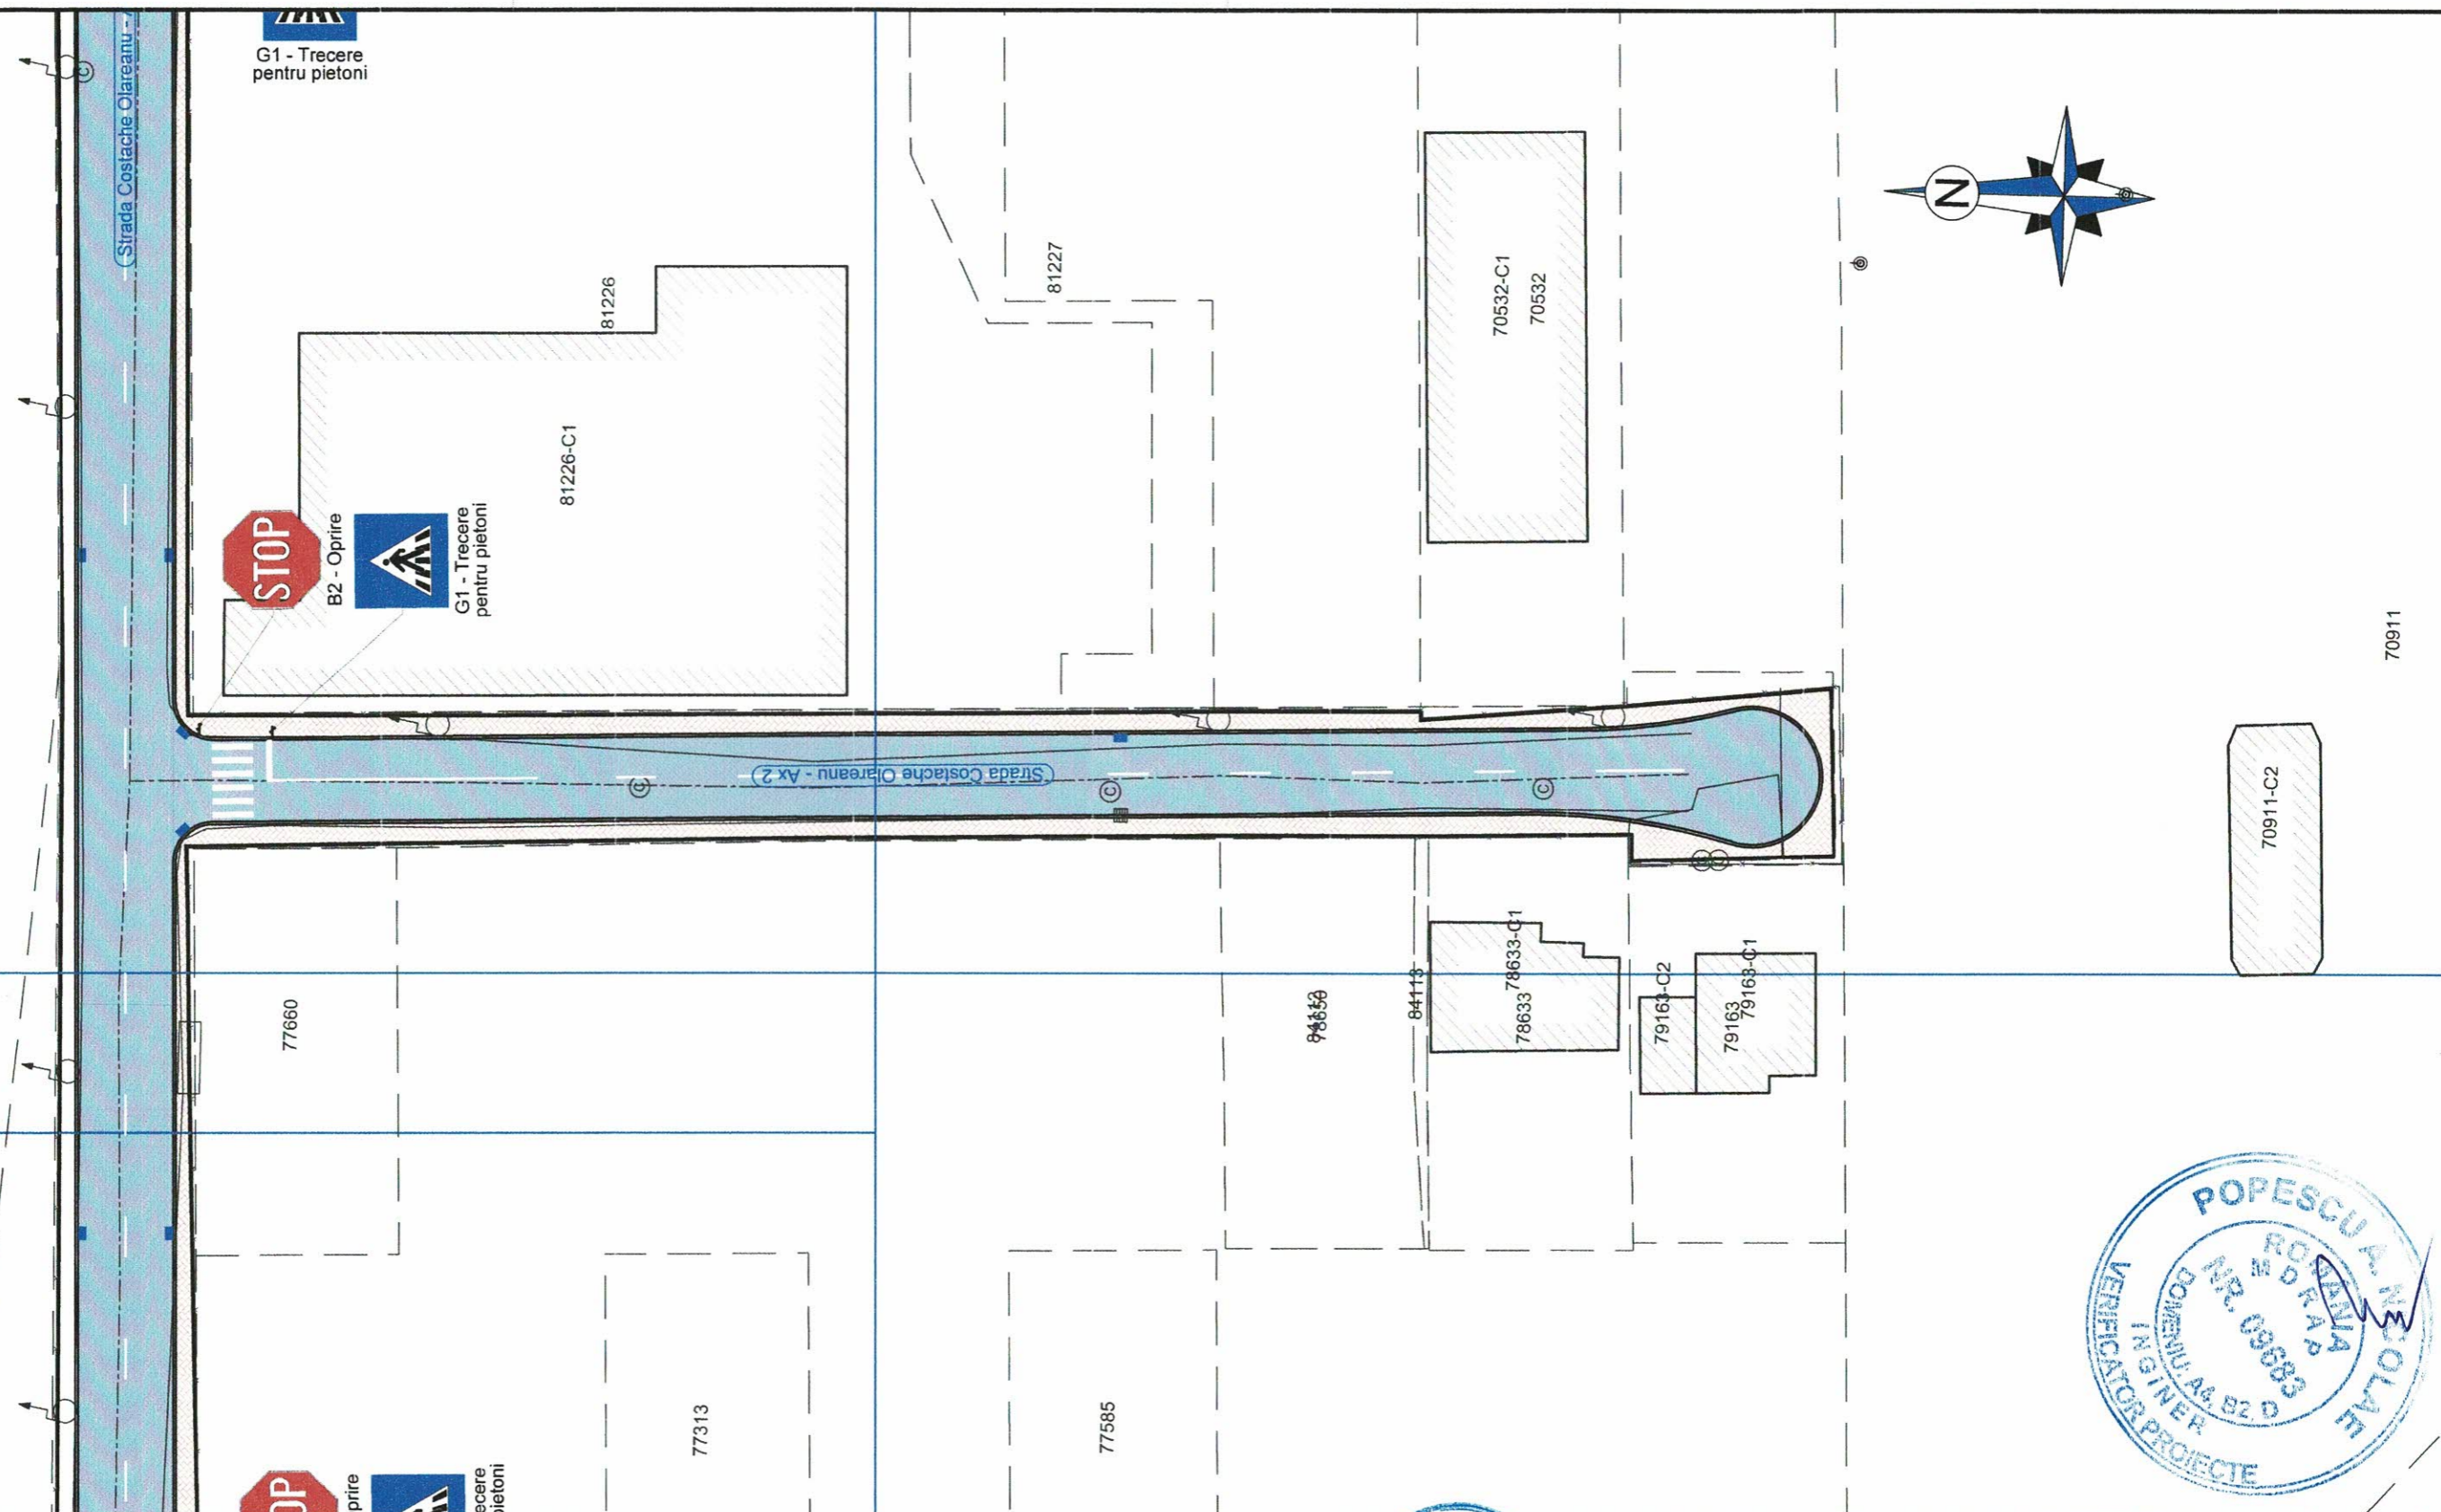


**LEGENDA:**

<b>1) Situatie proiectata:</b>	<b>1) Situatie existenta:</b>	
Bordura prefabricata 20 x 25 cm	Margine drum/bordura existenta	Camin retea canalizare existent
Bordura prefabricata 10 x 15 cm	Ax drum existent	Camin retea gaze existent
Suprafata carosabila	Limita cadastrala	Copac existent
Suprafata trotuar	Limita gard/proprietate	Indicator rutier existent
Suprafata spatii verzi	Limita constructii existenta	Hidrant existent
Gura de scurgere (Geiger) proiectata	Stalp din lemn existent	
	Stalp din beton existent	
	Punct de statie	
	Cofret metalic existent	
	Gura de scurgere (geiger) existenta	

VERIFICATOR/EXPERT	NUME	SEMNĂTURĂ	CERINȚE	REFERAT/ EXPERTIZA NR./ DATA
	SOCIETATEA ACVI STAR CONSTRUCT PRĂHOVA			
S.C. ACVI STAR - CONSTRUCT S.C. SRL				Beneficiar: PRIMARIA MUNICIPIULUI TARGOVISTE
Adresa: Str. Aviatorilor 2 C, Balcani, jud. Prăhova, cod postal 105200; Telefon: 0743-023 891; C.U.I. : 29369864; Nr. Registrul Comerțului: J29/1726/2011; Cod Caen: 7112.				Proiect nr. 46 / 2020
SPECIFICAȚIE	NUME	SEMNĂTURĂ	Scara	Titlu proiect:
Șef proiect	Moldanschi Victor		1 : 500	„MODERNIZAREA SI REABILITAREA REȚELEI STRADALE DIN MUNICIPIUL TARGOVISTE, JUDEȚUL DAMBOVIȚA: STR. MAIOR EUGEN BREZISEANU, CALEA CAMPULUNG, STR. ANA IPATESCU, STR. LOCOTENENT PARVAN POPESCU, STR. MIHAI EMINESCU, STR. BĂRĂȚIEI, STR. ILFOVULUI, STR. COSTACHE OLAREANU SI STR. PORUMBEILOI”
Proiectat	Moldanschi Victor		Data	Faza: P.T.E + C.S. + D.E.
Desenat	Moldanschi Victor		04 / 2020	Titlu planșă SEMNALIZARE RUTIERA
				Planșa nr. S.R.8.3



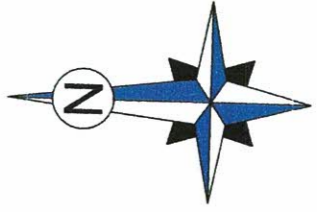
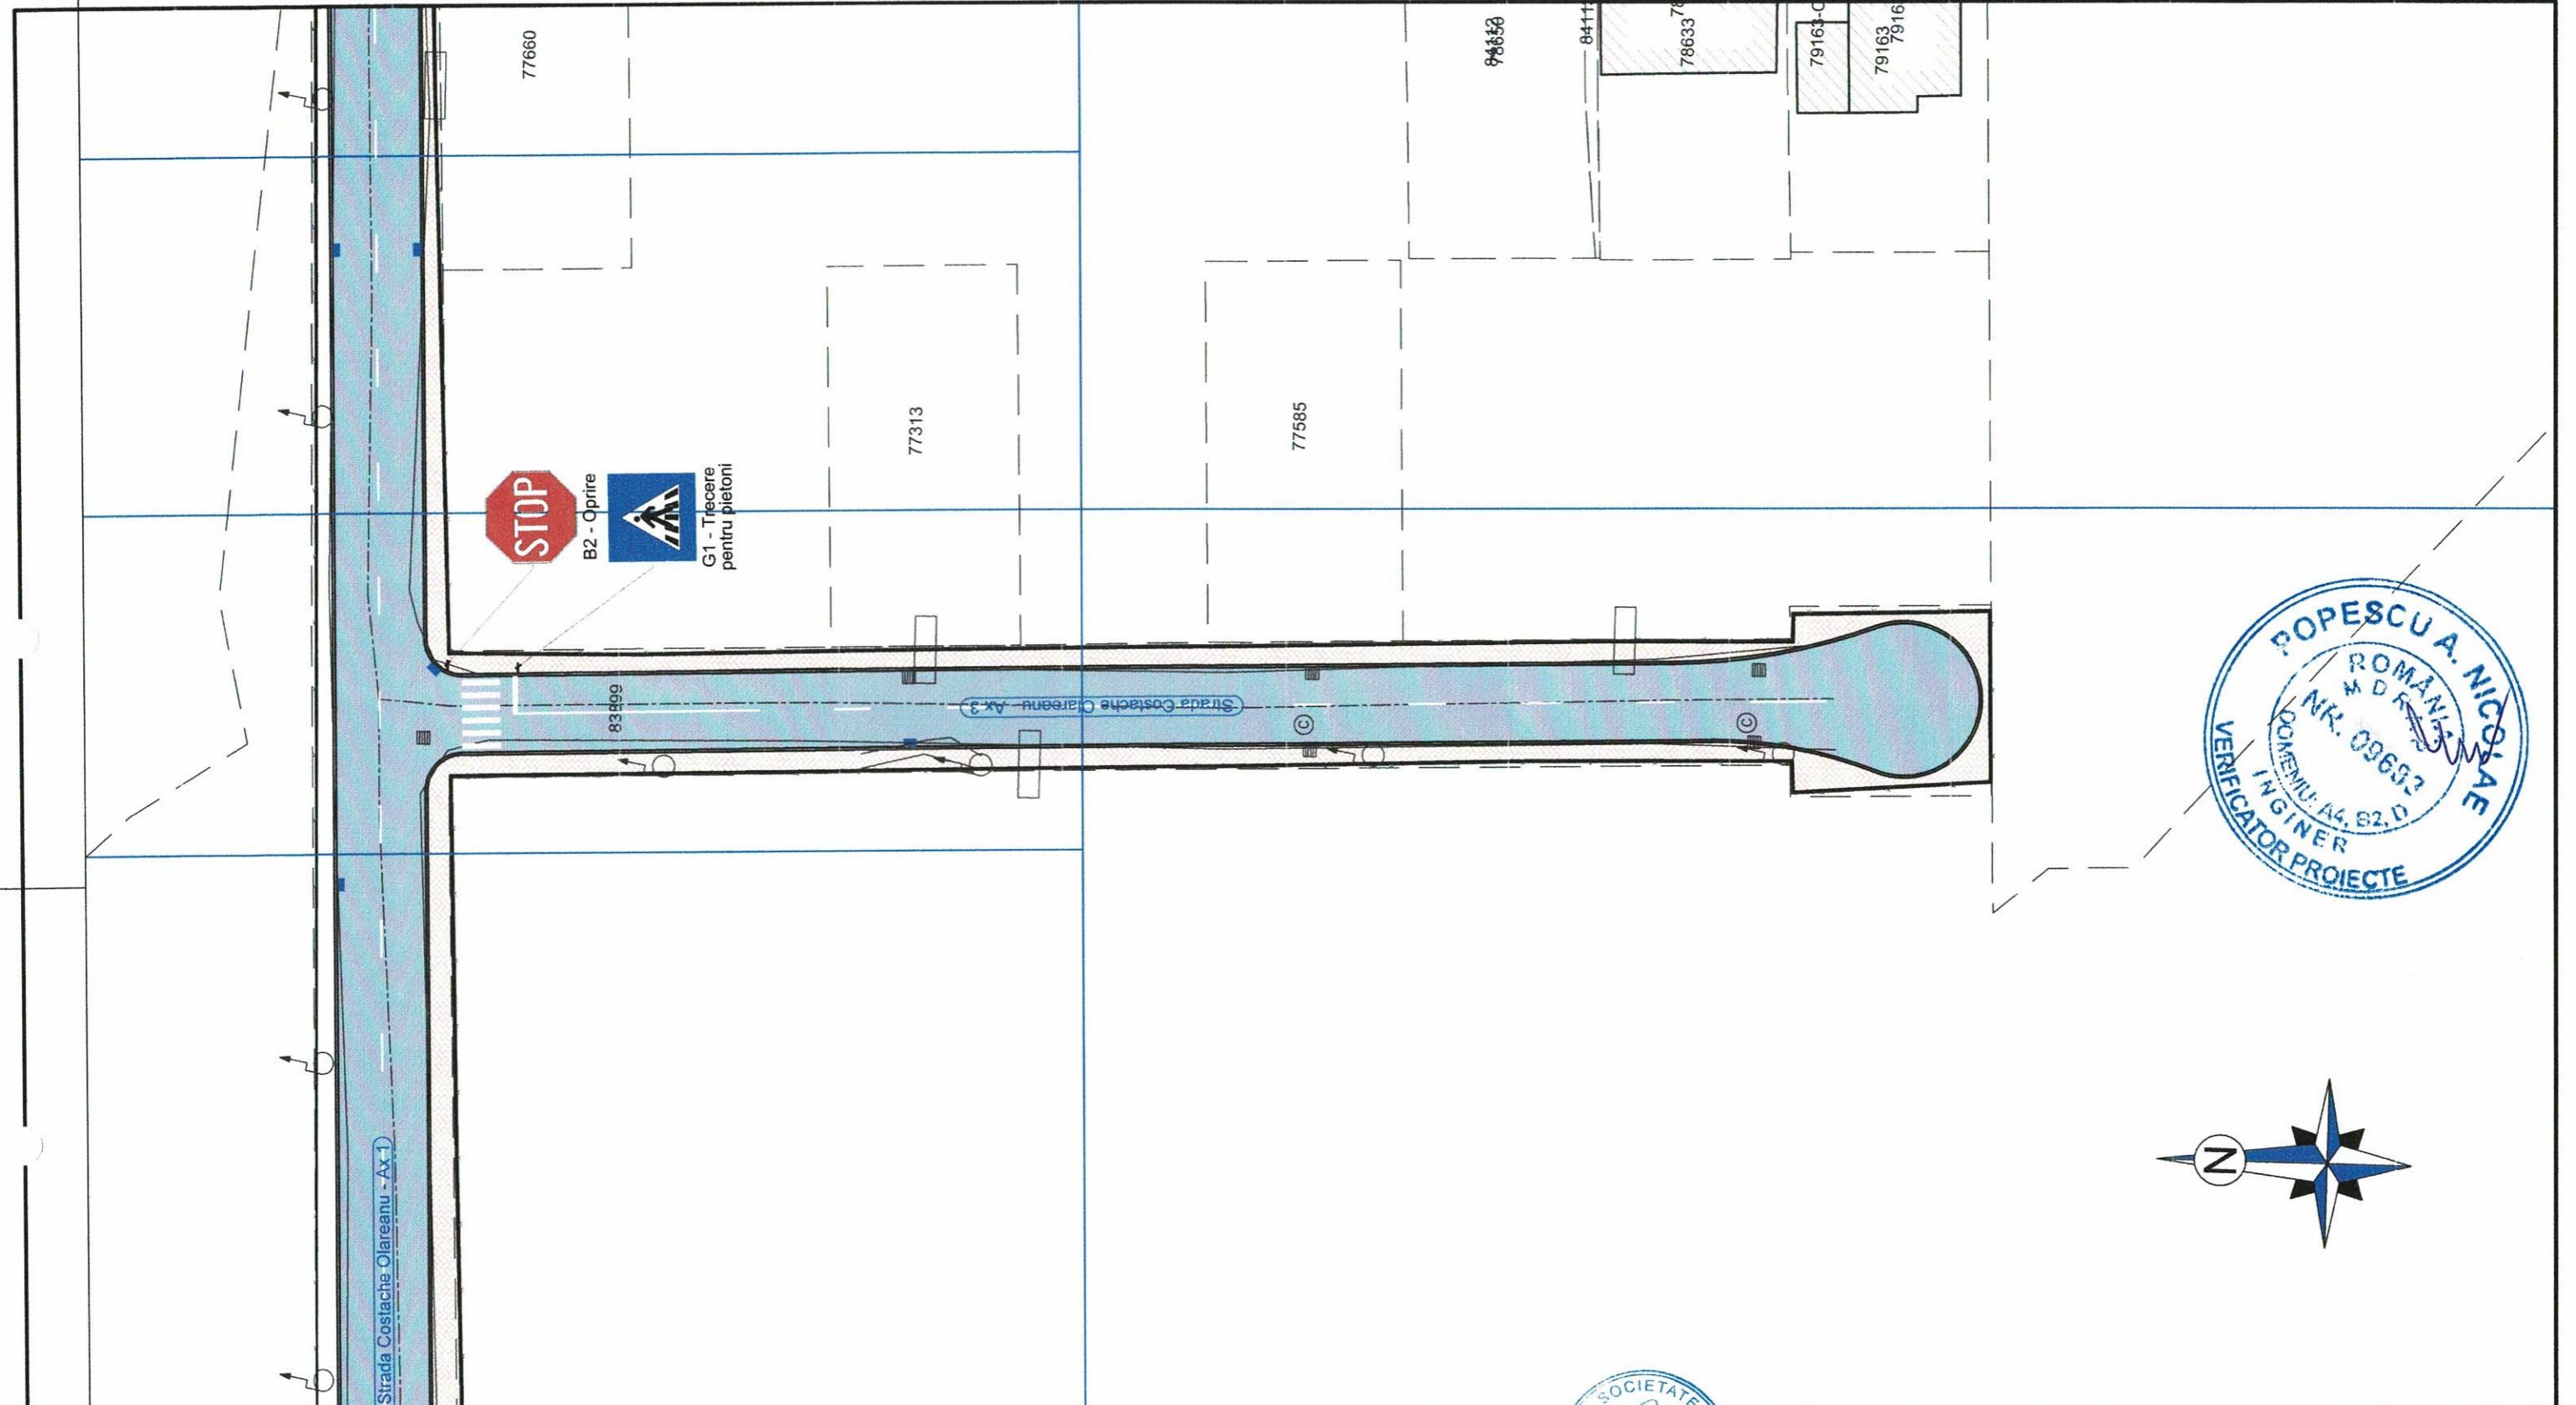


**LEGENDA:**

<p><b>1) Situatie proiectata:</b></p> <ul style="list-style-type: none"> <li> Bordura prefabricata 20 x 25 cm</li> <li> Bordura prefabricata 10 x 15 cm</li> <li> Suprafata carosabila</li> <li> Suprafata trotuar</li> <li> Suprafata spatii verzi</li> <li> Gura de scurgere (Geiger) proiectata</li> </ul>	<p><b>1) Situatie existenta:</b></p> <ul style="list-style-type: none"> <li> Margine drum/bordura existenta</li> <li> Ax drum existent</li> <li> Limita cadastrala</li> <li> Limita gard/propietate</li> <li> Limita constructii existenta</li> <li> Stalp din lemn existent</li> <li> Stalp din beton existent</li> <li> Punct de statie</li> <li> Cofret metalic existent</li> <li> Gura de scurgere (geiger) existenta</li> </ul>	<ul style="list-style-type: none"> <li> Camin retea canalizare existent</li> <li> Camin retea gaze existent</li> <li> Copac existent</li> <li> Indicator rutier existent</li> <li> Hidrant existent</li> </ul>
---	--	--

VERIFICATORIA EXPERT	NUME SEMNĂTURĂ	CERINȚE	REFERAT/ EXPERTIZA NR./ DATA	
 <b>S.C. ACVISTAR CONSTRUCT S.C. SRL</b> <small>Adresa: Str. Aviatorilor 2 C, Baicoi, jud. Prahova, cod postal 105200;          Telefon: 0743-023 891;          C.U.I.: 2936986-4; Nr. Registrul Comertului: J29/1726/2011; Cod Caen: 7112.</small>		 Scara <b>1 : 500</b>	Beneficiar: <b>PRIMARIA MUNICIPIULUI TARGOVISTE</b> <small>Adresa: Str. Revolutie, nr. 1-3, cod postal 130011, mun. Targoviste, jud. Arges;          Telefon: 0040-245-611222; 0040-245-613928; 0040-245-611378; Fax: 0040-245-217951;          E-mail: primarulmunicipiulutargoviste@pmtgv.ro; Pagina de Internet: www.pmtgv.ro</small>	
Proiect nr.				46 / 2020
SPECIFICAȚIE	NUME	SEMNĂTURĂ	Data	Titlu proiect:
Șef proiect	Moldanschi Victor		04 / 2020	„MODERNIZAREA SI REABILITAREA REȚELEI STRADALE DIN MUNICIPIUL TARGOVISTE, JUDEȚUL DAMBOVITA: STR. MAIOR EUGEN BREZISEANU, CALEA CAMPULUNG, STR. ANA IPATESCU, STR. LOCDTENENT PARVAN POPESCU, STR. MIHAI EMINESCU, STR. BĂRĂȚIEI, STR. ILFOVULUI, STR. COSTACHE OLAREANU SI STR. PORUMBEILOR”
Proiectat	Moldanschi Victor			Faza: P.T.E + C.S. + D.E.
Desenat	Moldanschi Victor			Titlu planșă SEMNALIZARE RUTIERA
				Planșa nr. S.R.8.4


DN 71 - Calea Bucuresti  
Nr.Cad. 84703

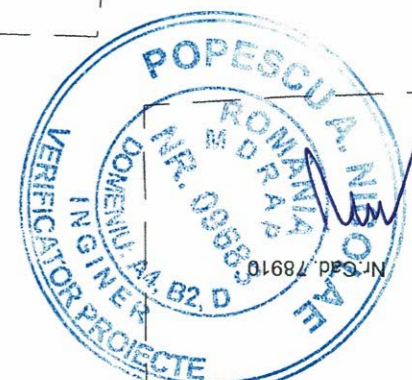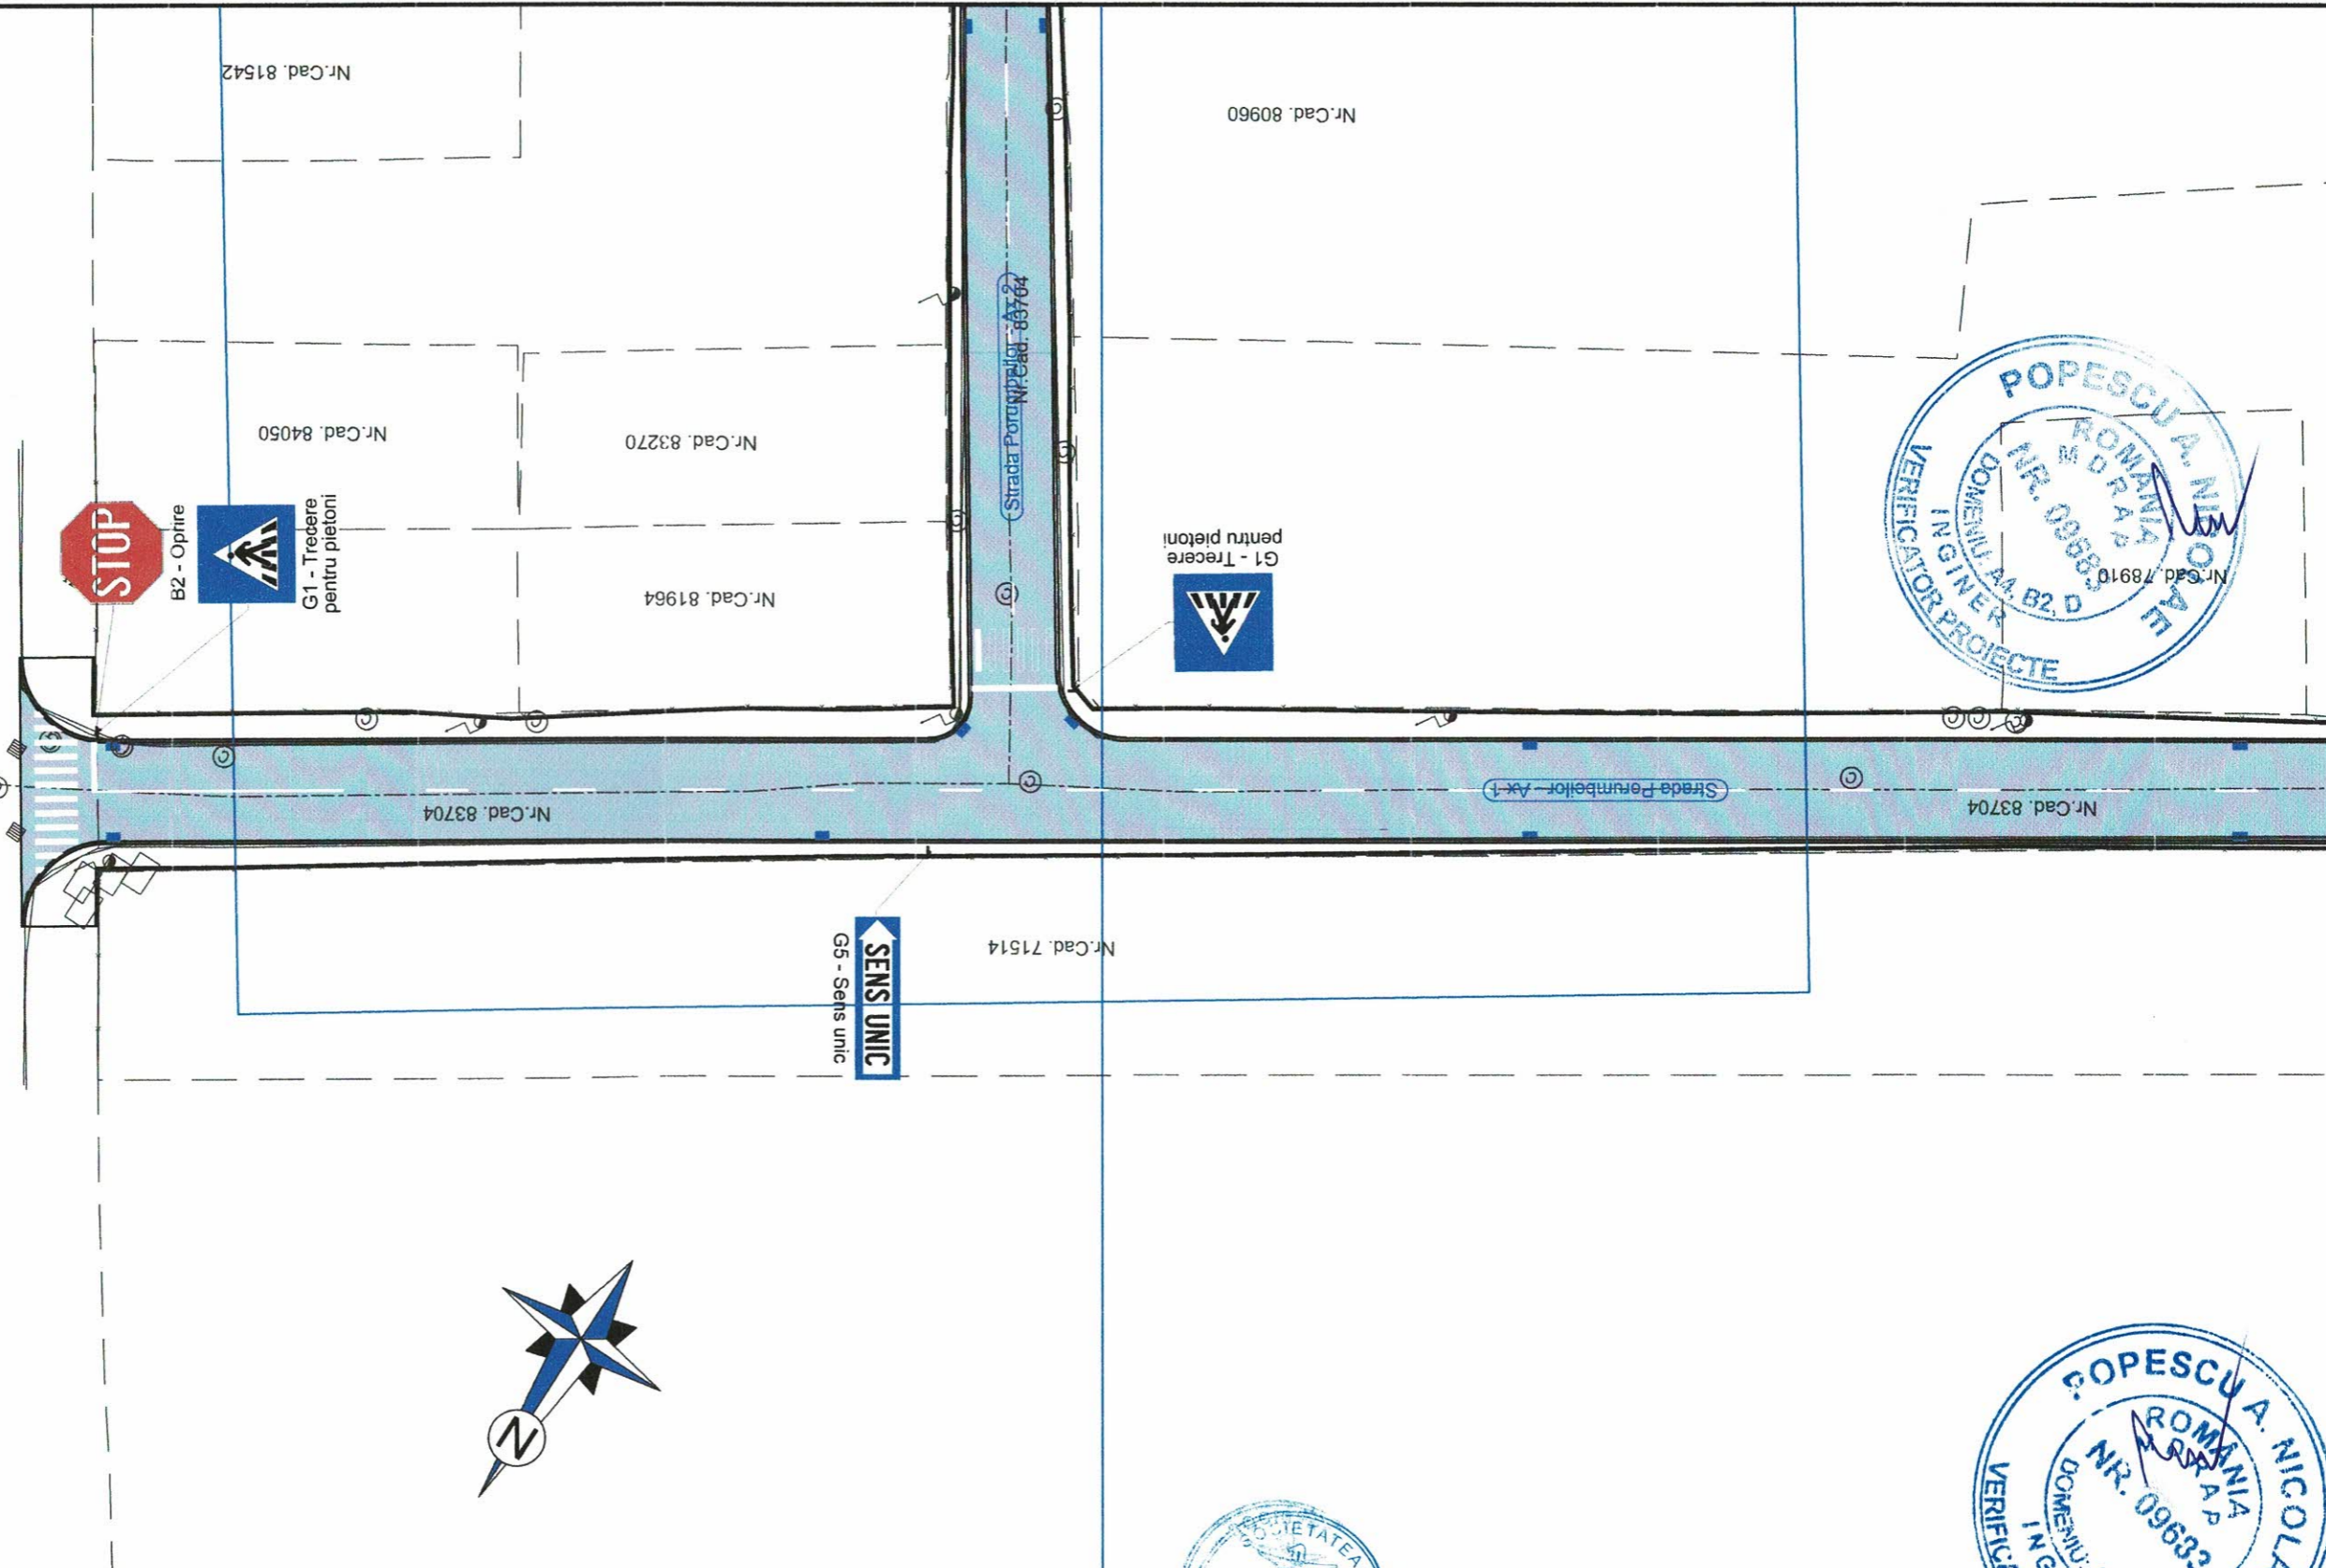

**LEGENDA:**

<b>1) Situatie proiectata:</b>	<b>1) Situatie existenta:</b>	
Bordura prefabricata 20 x 25 cm	Margine drum/bordura existenta	Camin retea canalizare existent
Bordura prefabricata 10 x 15 cm	Ax drum existent	Camin retea gaze existent
Suprafata carosabila	Limita cadastrala	Copac existent
Suprafata trotuar	Limita gard/propietate	Copac existent
Suprafata spatii verzi	Limita constructii existente	Copac existent
Gura de scurgere (Geiger) proiectata	Stalp din lemn existent	Hidrant existent
	Stalp din beton existent	
	Punct de statie	
	Cofret metalic existent	
	Gura de scurgere (geiger) existenta	


VERIFICATOR/ EXPERT	NUME	SEMNAȚURĂ	CERINȚE	REFERAT/ EXPERTIZA NR. DATA
	S.C. ACVI STAR - CONSTRUCT S.C. SRL			Beneficiar: PRIMARIA MUNICIPIULUI TARGOVISTE Adresa: Str. Revoluției, nr. 1-3, cod postal 130011, mun. Targoviste, jud. Argeș; Telefon: 0743-023 891; 0040-245-513928; 0040-245-511378; Fax: 0040-245-217951; E-mail: primarulmunicipiuluitargoviste@pmtgv.ro; Pagina de Internet: www.pmtgv.ro
Adresa: Str. Aviatorilor 2 C, Baicoi, Jud. Prahova, cod postal 105200; Telefon: 0743-023 891; C.U.I.: 29369864; Nr. Registrul Comertului: J29/1726/2011; Cod Caen: 7112.			Scara 1 : 500	Proiect nr. 46 / 2020
SPECIFICAȚIE	NUME	SEMNAȚURĂ	Titlu proiect: „MODERNIZAREA SI REABILITAREA REȚELEI STRADALE DIN MUNICIPIUL TARGOVISTE, JUDEȚUL DAMBOVIȚA: STR. MAIOR EUGEN BREZISEANU, CALEA CAMPULUNG, STR. ANA IPATESCU, STR. LOCOTENENT PARVAN POPESCU, STR. MIHAI EMINESCU, STR. BĂRĂȚIEI, STR. ILFOVULUI, STR. COSTACHE OLAREANU SI STR. PORUMBELOR”	Faza: P.T.E + C.S. + D.E.
Șef proiect	Moldanschi Victor		Titlu planșă SEMNALIZARE RUTIERA	Planșa nr. S.R.9.1
Proiectat	Moldanschi Victor			
Desenat	Moldanschi Victor		Data 04 / 2020	

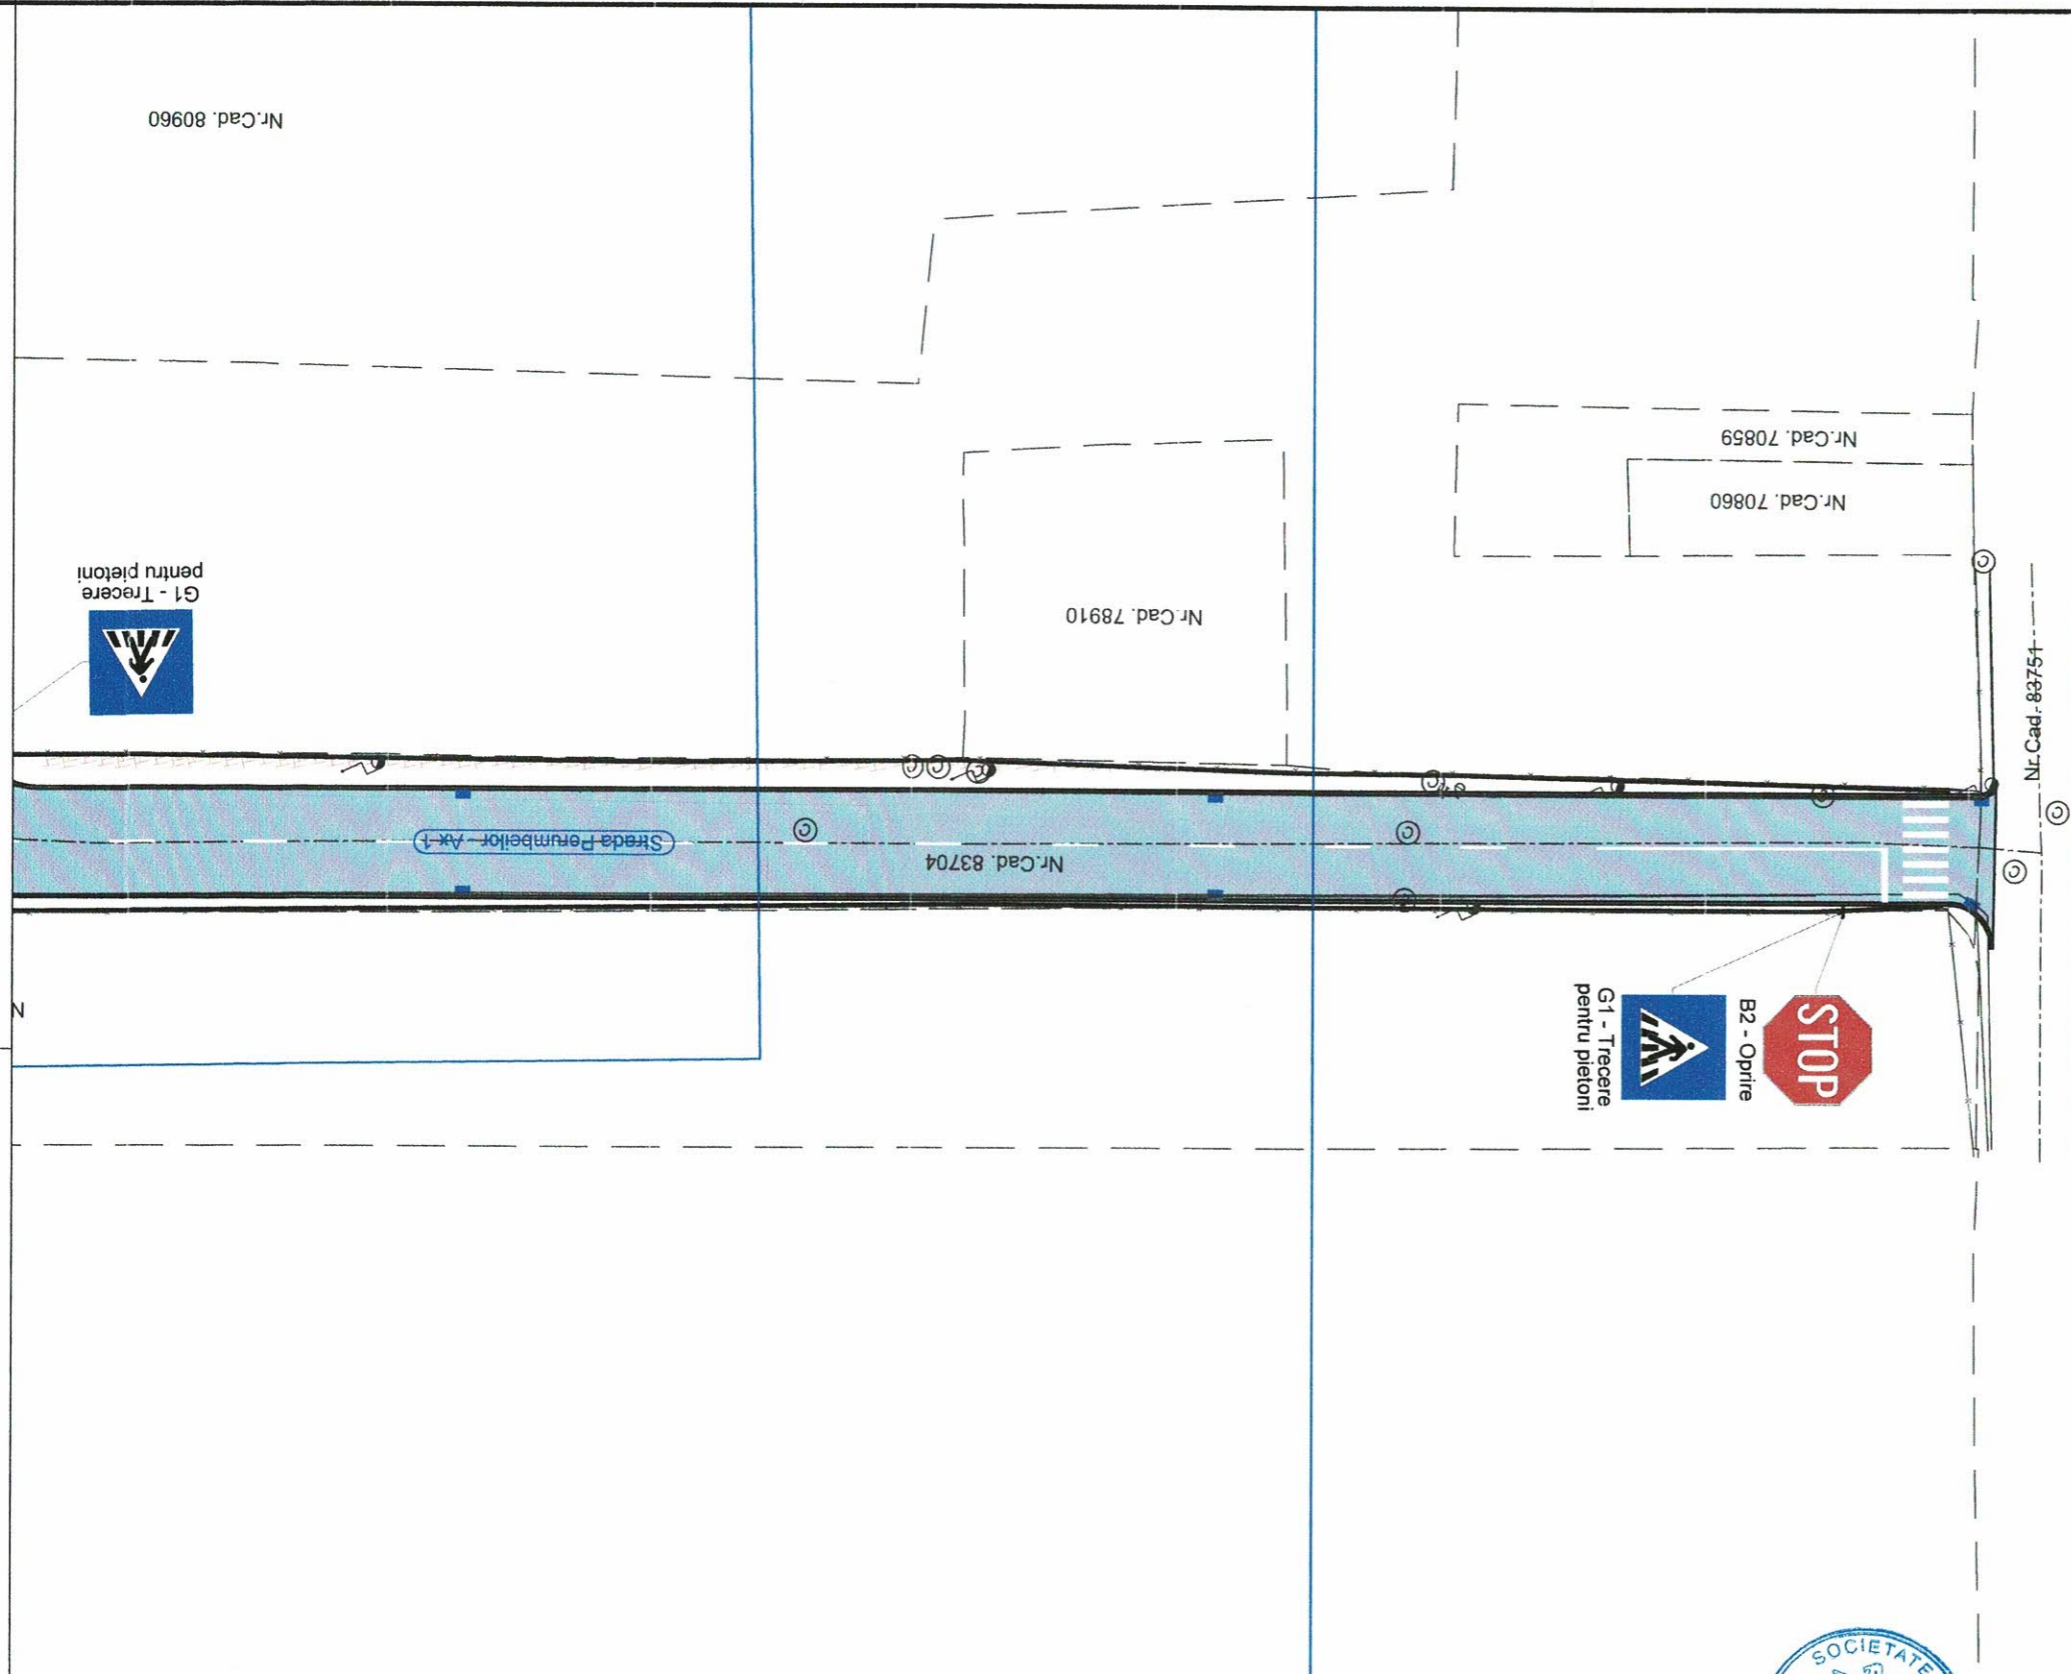

**LEGENDA:**

<b>1) Situatie proiectata:</b>	<b>1) Situatie existenta:</b>	
Bordura prefabricata 20 x 25 cm	Margine drum/bordura existenta	Camin retea canalizare existent
Bordura prefabricata 10 x 15 cm	Ax drum existent	Camin retea gaze existent
Suprafata carosabila	Limita cadastrala	Copac existent
Suprafata trotuar	Limita gard/proprietate	Copac existent
Suprafata spatii verzi	Limita constructii existente	Hidrant existent
Gura de scurgere (Geiger) proiectata	Stalp din lemn existent	
	Stalp din beton existent	
	Punct de statie	
	Cofret metalic existent	
	Gura de scurgere (geiger) existenta	

VERIFICATOR/EXPERT	NUME	SEMNĂTURĂ	CERINȚE	REFERAT/ EXPERTIZA NR./ DATA
	S.C. ACVI STAR CONSTRUCT S.C. SRL			Beneficiar: PRIMARIA MUNICIPIULUI TARGOVISTE
	Adresa: Str. Aviatorilor 2 C, Balcoi, Jud. Prahova, cod postal 105200;			Proiect nr. 46 / 2020
	Telefon: 0743-023 891;			
	C.U.I. : 29369864; Nr. Registrul Comertului: J29/1726/2011; Cod Caen: 7112.			
SPECIFICAȚIE	NUME	SEMNĂTURĂ	Scara	Titlu proiect:
Șef proiect	Moldanschi Victor		1 : 500	„MODERNIZAREA SI REABILITAREA REȚELEI STRADALE DIN MUNICIPIUL TARGOVISTE, JUDEȚUL DAMBOVITA: STR. MAIOR EUGEN BREZISEANU, CALEA CAMPULUNG, STR. ANA IPATESCU, STR. LOCOTENENT PARVAN POPESCU, STR. MIHAI EMINESCU, STR. BARATIEI, STR. ILFOVULUI, STR. COSTACHE OLAREANU SI STR. PORUMBEIŁOR”
Proiectat	Moldanschi Victor		Data	Titlu planșă
Desenat	Moldanschi Victor		04 / 2020	SEMNALIZARE RUTIERA
				Faza: P.T.E + C.S. + D.E.
				Planșă nr. S.R.9.2

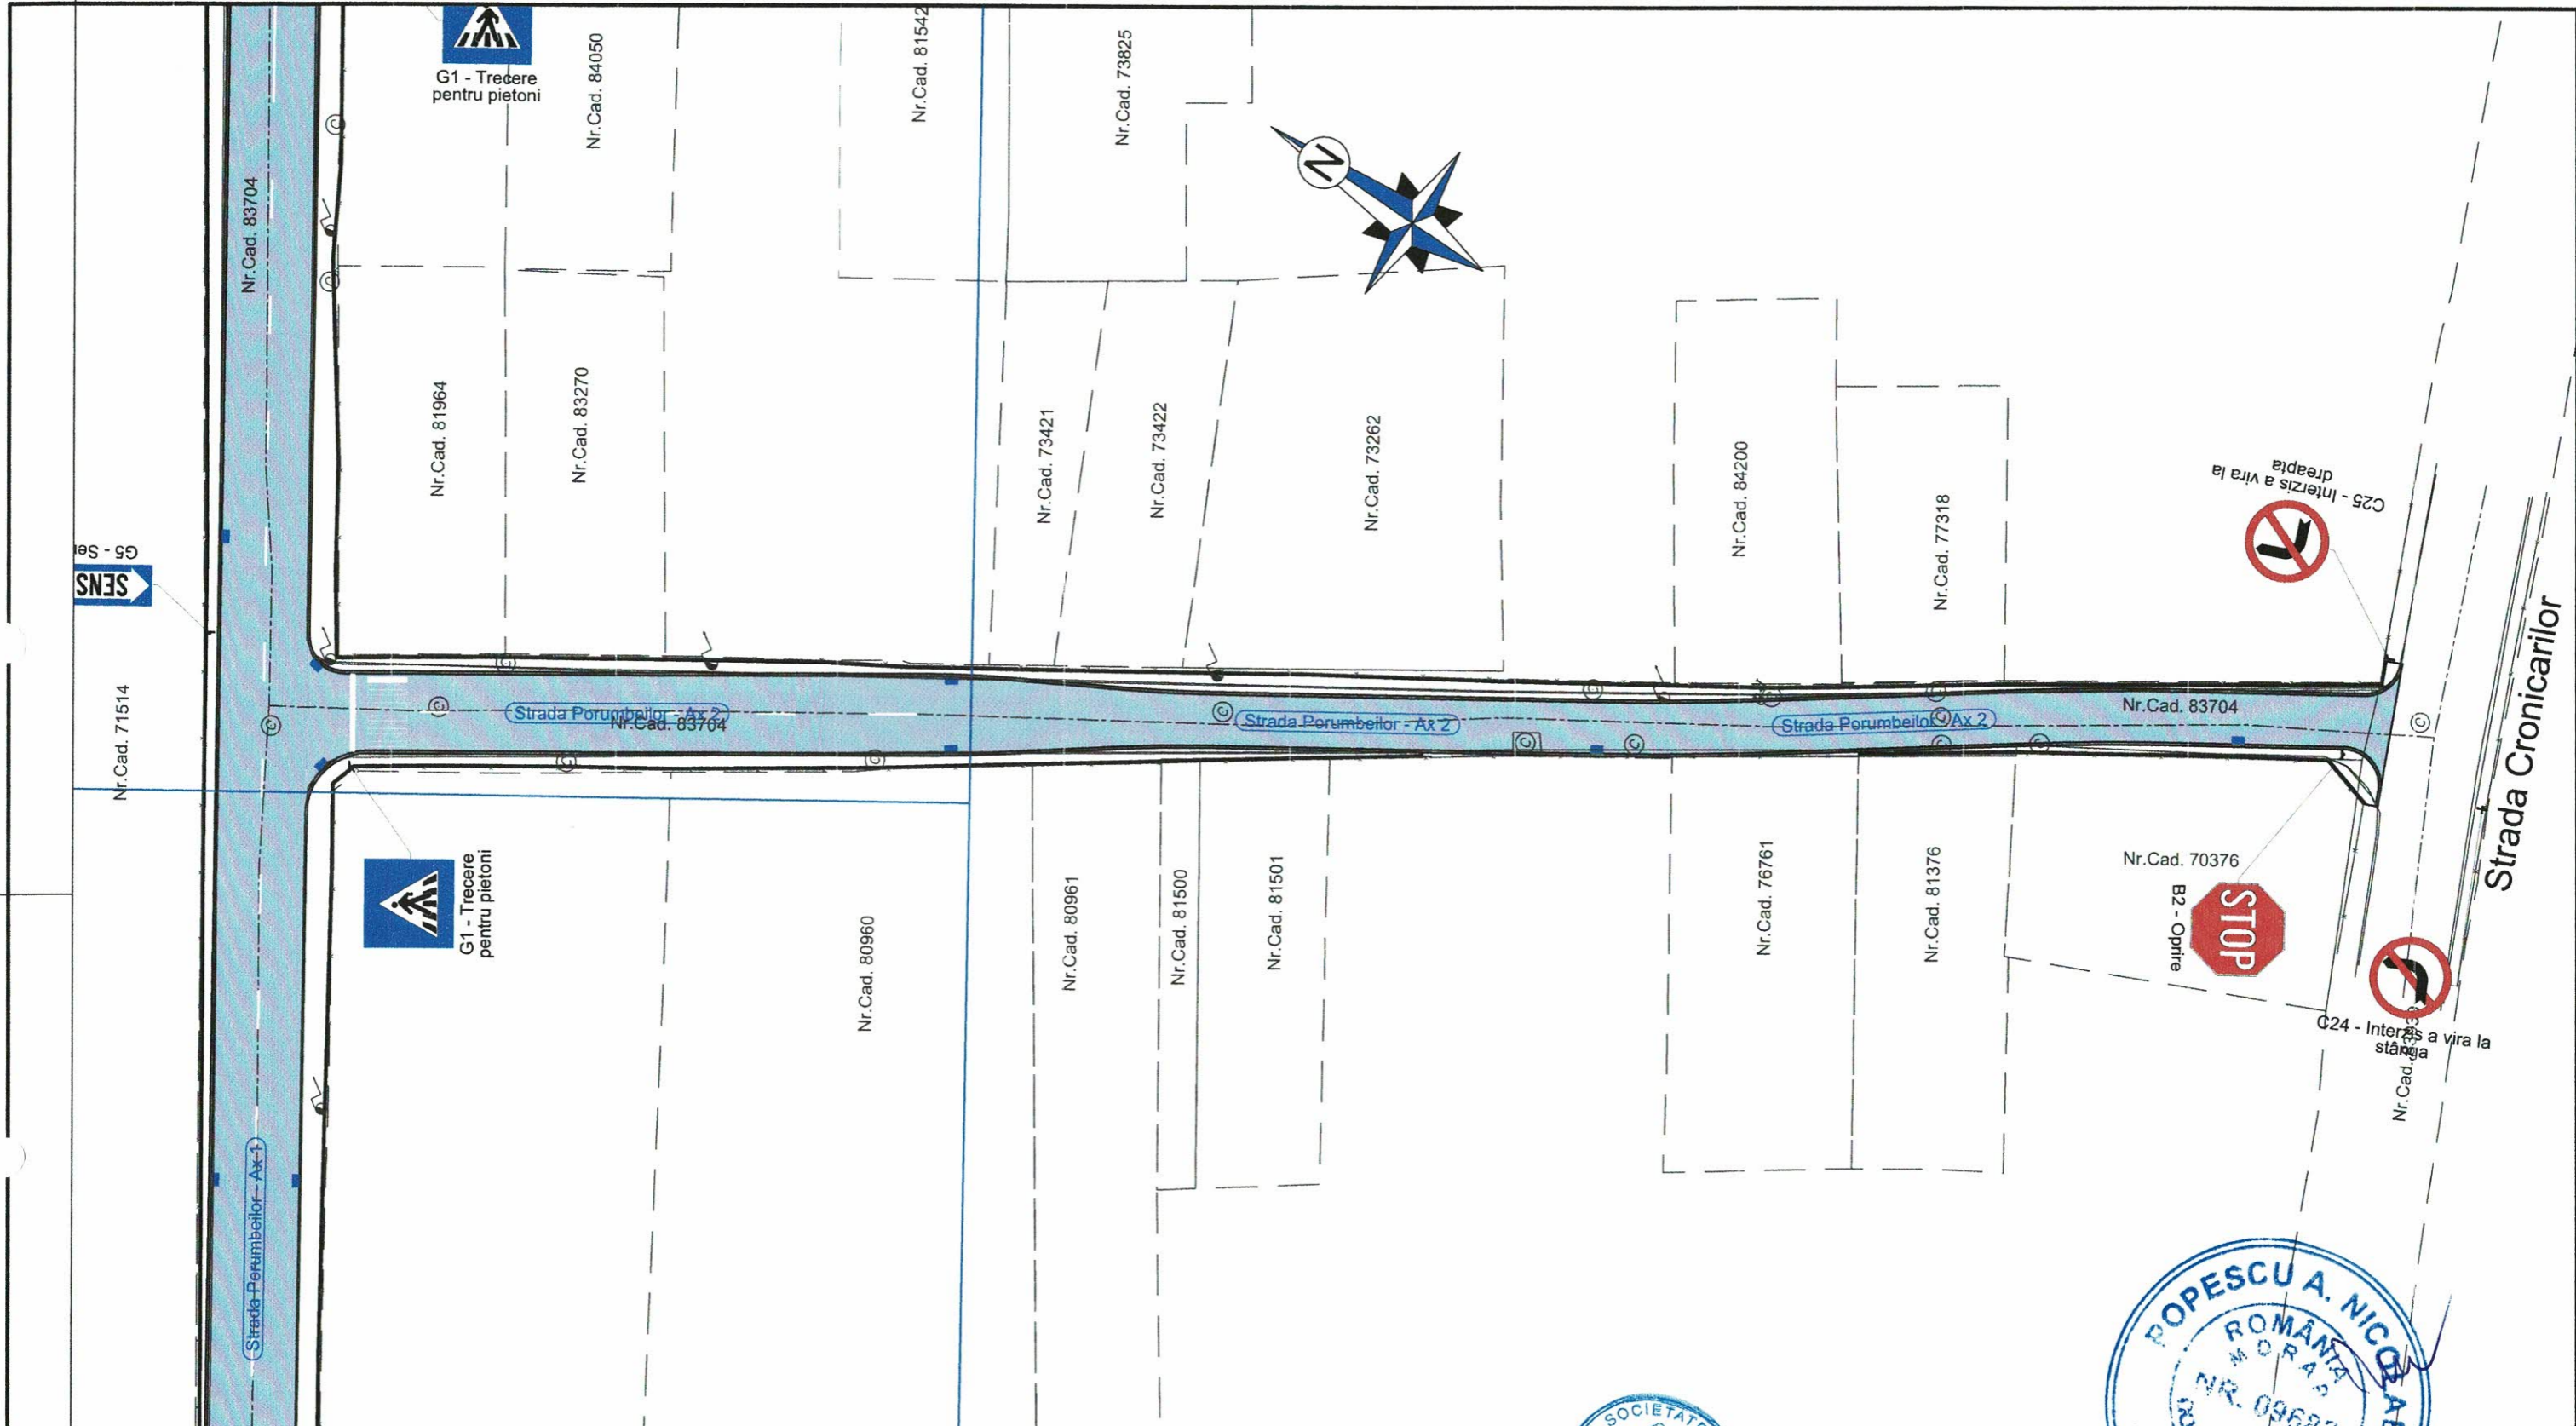

**LEGENDA:**

<b>1) Situatie proiectata:</b>	<b>1) Situatie existenta:</b>	
Bordura prefabricata 20 x 25 cm	Margine drum/bordura existenta	Camin retea canalizare existent
Bordura prefabricata 10 x 15 cm	Ax drum existent	Camin retea gaze existent
Suprafata carosabila	Limita cadastrala	Copac existent
Suprafata trotuar	Limita gard/proprietate	Copac existent
Suprafata spatii verzi	Limita constructii existente	Indicator rutier existent
Gura de scurgere (Geiger) proiectata	Stalp din lemn existent	Hidrant existent
	Stalp din beton existent	
	Punct de statie	
	Cofret metalic existent	
	Gura de scurgere (geiger) existenta	

VERIFICATORIA EXPERT	NUME	SEMNĂTURĂ	CERINȚE	REFERAT/EXPERTIZA NR./ DATA
<b>S.C. ACVI STAR CONSTRUCT S.C. SRL</b> <small>Adresa: Str. Aviatorilor 2 C, Balcoi, jud. Prahova, cod postal 105200;          Telefon: 0743-023 891;          C.U.I.: 2936986-4; Nr. Registrul Comerțului: J29/1726/2011; Cod Caen: 7112.</small>				Beneficiar: <b>PRIMARIA MUNICIPIULUI TARGOVISTE</b> <small>Adresa: Str. Revoluție, nr. 1-3, cod postal 130011, mun. Targoviste, jud. Argeș;          Telefon: 0040-245-611222; 0040-245-613928; 0040-245-611378; Fax: 0040-245-217951;          E-mail: primarulmunicipiuluitargoviste@pmtgv.ro; Pagina de Internet: www.pmtgv.ro.</small>
Șef proiect	Moldanschi Victor		Scara 1 : 500	Proiect nr. 46 / 2020
Proiectat	Moldanschi Victor		Data 04 / 2020	Faza: P.T.E + C.S. + D.E.
Desenat	Moldanschi Victor		Titlu planșă SEMNALIZARE RUTIERA	Planșa nr. S.R.9.3

