

PROCES VERBAL DE RECEPȚIE 152 / 2023

Întocmit astăzi, 26/01/2023, privind cererea 6502 din 20/01/2023
având aviz de incepere a lucrărilor cu nr din

1. **Beneficiar:** MUNICIPIUL TARGOVISTE
2. **Executant:** Asandei Stefan Victor
3. **Denumirea lucrărilor recepționate:** PLAN TOPOGRAFIC - "Renovarea energetica a Scolii Gimnaziale Grigore Alexandrescu"
4. **Nominalizarea documentelor și a documentațiilor care se predau** Oficiului de Cadastru și Publicitate Imobiliară DAMBOVITA conform avizului de incepere a lucrărilor:

Număr act	Data act	Tip act	Emitent
Plan	20.01.2023	act administrativ	SC KARTTA PLANO SRL
Documentatie	20.01.2023	act administrativ	SC KARTTA PLANO SRL

Așa cum sunt atașate la cerere.

5. Concluzii:

Pentru procesul verbal 152 au fost recepționate 0 propuneri.

6. Erori topologice față de alte entități spațiale:

Identificator	Tip eroare	Mesaj suprapunere
87944	Avertizare	Receptia 1913715: Imobilul TR-91-1 se suprapune cu terenul 87944 din stratul permanent!
-	Avertizare	Receptia 1913715: Imobilul TR-91-1 se afla intr-o zona reglementata prin L17/2014!

Lucrarea este declarată **Admisă**

Inspector
GABRIEL CLIPEA

Oficiul de Cadastru și Publicitate Imobiliară Dâmbovița
Nume și prenume: CLIDEA GABRIEL
Funcția - Consilier gr. I A



LUCRARI DE CADASTRU
TOPOGRAFIE
GEODEZIE

PLAN TOPOGRAFIC
Mun. TARGOVISTE
– Județul Dâmbovița –
BENEFICIAR : MUNICIPIUL TARGOVISTE

IANUARIE 2023



CUPRINS

I. Introducere

II. Metoda de lucru și aparatura folosită

III. Modul de desfășurare a determinărilor

IV. Coordonatele Stereo 70

V. Piese desenate



I. Introducere

MEMORIU TEHNIC

Date generale

Obiectul contractului: Executarea măsurătorilor, efectuarea calculelor, editarea planului topografic, pentru terenul amplasat în intravilanul Mun. Targoviste, Str. Vasile Blendea, Nr. 7, Jud. Dambovita, identificat prin nr. cadastral 87944 in suprafata totala de 5 811 mp.

Planul topografic cu viza OCPI se relizeaza pentru „Renovarea energetica a scolii gimnaziale Grigore Alexandrescu” conform Certificatului de urbanism nr.824/24.08.2022.

Specificatii tehnice ale lucrării

Sistemul de proiectie de stat este proiectia Stereografică 1970.

Sistemul de referinta este Marea Neagra 1975.

II. Metoda de lucru și aparatura folosită

Lucrarea se execută în sistemul de proiectie stereografică 1970, care reprezintă proiectia oficială în România, și sistem de cote referite la Marea Neagra.

Măsurătorile în rețeaua de sprijin au fost efectuate cu receptoare geodezice GPS – SOUTH 82-T montate pe trepiezi echipați cu sisteme de centrare optice.

Pentru transformarea coordonatelor standard între sistemul de referință și coordonate ETRS89 utilizate de receptoarele GPS și sistemul de referință S-42 cu elipsoidul aferent Krasovski 1949 proiectie stereografică 1970 s-a folosit programul TransDataRo 4.01.

Punctele de detaliu au fost determinate in mod RTK prin utilizarea în timp real de corecții diferențiale provenind de la serviciul ROMPOS.

III. Prelucrarea determinărilor

Datele rezultate în urma măsurătorilor au fost prelucrate cu ajutorul softului instalat pe stația totală obținând coordonatele punctelor radiate. Punctele au fost raportate cu aplicația TOPO LT 10.2 in ZWCAD. Modelul numeric al terenului au fost realizate tot cu aplicația TOPO LT 10.2

V. Coordonatele Stereo 70

Coordonatele în sistem de proiectie stereografică 1970 și cotele în sistem de referință Marea Neagra 1975 sunt prezentate in anexa nr. 1 la prezentul memoriu tehnic.

VI. Piese desenate

Planul topografic a fost întocmit la scara 1:500, in format A3.





Inventar de coordonate

Point	X	Y	Z	
1	379845.258	537668.965	271.381	02
2	379845.282	537670.863	271.413	02
3	379844.478	537672.675	271.340	02
4	379847.773	537677.555	271.495	02
5	379846.783	537677.234	271.520	02
6	379845.942	537677.726	271.517	02
7	379847.358	537678.092	271.772	44
8	379835.987	537687.477	271.345	02
9	379796.827	537718.814	271.220	02
10	379796.225	537719.385	271.286	02
11	379798.041	537719.689	271.255	02
12	379799.521	537720.254	271.318	02
13	379801.411	537720.225	271.369	02
14	379802.837	537719.634	271.403	02
15	379804.048	537718.738	271.386	02
16	379799.832	537723.049	271.160	02
17	379787.748	537734.938	271.275	02
18	379784.128	537731.422	271.187	02
19	379783.618	537732.346	271.186	02
20	379783.703	537733.038	271.198	02
21	379783.971	537733.519	271.196	02
22	379780.867	537736.023	271.159	02
23	379787.396	537736.598	271.353	44
24	379799.906	537749.764	271.418	02.
25	379800.290	537749.673	271.522	44
26	379796.919	537752.307	271.350	02
27	379812.378	537762.441	271.509	02
28	379818.482	537768.627	271.388	02
29	379815.432	537771.255	271.253	02
30	379816.482	537772.528	271.192	02
31	379816.699	537774.036	271.162	02
32	379816.321	537775.715	271.103	02
33	379815.230	537777.311	271.031	02
34	379812.636	537779.816	271.012	02
35	379811.835	537779.014	271.187	02



36	379829.642	537780.118	271.203	02
37	379829.044	537778.919	271.372	44
38	379827.961	537781.848	271.075	02
39	379827.336	537782.734	271.038	02
40	379827.309	537783.907	270.982	02
41	379827.814	537784.883	270.944	02
42	379832.953	537789.884	270.929	02
43	379833.814	537790.531	270.903	02
44	379834.721	537790.511	270.966	02
45	379835.438	537790.093	270.932	02
46	379835.232	537789.756	271.096	50
47	379840.698	537784.515	271.110	50
48	379840.954	537784.665	270.962	02
49	379841.081	537784.184	270.953	02
50	379840.909	537783.593	271.004	02
51	379837.922	537780.365	271.119	02
52	379834.145	537778.015	271.291	50
53	379833.630	537777.482	271.446	44
54	379837.995	537772.968	271.430	44
55	379842.315	537768.823	271.489	44
56	379844.814	537771.414	271.323	44
57	379845.125	537771.909	271.332	02
58	379845.252	537773.496	271.127	02
59	379848.264	537774.998	271.267	44
60	379852.021	537779.296	271.165	44
61	379851.489	537780.482	271.009	02
62	379852.920	537781.301	271.017	02
63	379854.530	537781.296	271.059	02
64	379855.984	537780.543	271.086	02
65	379856.134	537779.709	271.297	06
66	379854.822	537779.207	271.105	02
67	379855.184	537776.359	271.219	44
68	379864.074	537767.344	271.298	44
69	379862.982	537768.820	271.285	02
70	379864.002	537770.106	271.277	02
71	379869.366	537767.856	271.445	02
72	379870.134	537766.972	271.577	02
73	379868.669	537765.522	271.410	02
74	379867.926	537766.255	271.381	02
75	379868.674	537767.880	271.538	06
76	379869.971	537765.636	271.430	06
77	379867.612	537764.285	271.420	02
78	379868.633	537762.853	271.414	44



79	379872.736	537759.145	271.403	03
80	379871.535	537760.345	271.420	03
81	379880.710	537753.597	271.447	02
82	379880.689	537751.248	271.468	02
83	379853.060	537683.244	271.717	02
84	379802.486	537747.301	271.393	02
85	379798.300	537743.300	271.325	01
86	379793.844	537738.985	271.304	01
87	379790.406	537735.537	271.386	01
88	379793.836	537732.447	271.344	01
89	379797.245	537729.094	271.415	01
90	379800.779	537732.938	271.344	01
91	379798.182	537736.133	271.382	01
92	379801.529	537739.503	271.311	01
93	379804.670	537737.222	271.376	01
94	379808.440	537741.153	271.359	01
95	379805.713	537743.927	271.392	01
96	379805.878	537747.283	271.391	50
97	379812.499	537753.980	271.411	50
98	379818.267	537759.826	271.419	50
99	379824.398	537766.011	271.433	50
100	379830.376	537772.103	271.373	50
101	379828.795	537776.021	271.402	50
102	379831.765	537778.323	271.429	50
103	379835.985	537773.885	271.390	50
104	379832.934	537771.189	271.410	50
105	379826.330	537776.005	271.363	01
106	379823.167	537772.967	271.344	01
107	379837.389	537765.049	271.494	01
108	379831.270	537758.809	271.519	01
109	379825.403	537752.699	271.519	01
110	379819.356	537746.620	271.522	01
111	379813.464	537740.408	271.525	01
112	379818.496	537734.990	271.638	01
113	379827.184	537740.337	271.664	50
114	379832.540	537745.702	271.618	50
115	379838.550	537751.793	271.572	50
116	379844.753	537758.094	271.501	50
117	379849.878	537763.758	271.442	01
118	379855.230	537769.448	271.394	01
119	379855.112	537772.246	271.286	03
120	379853.985	537773.346	271.296	03
121	379855.682	537775.069	271.226	03



122	379856.737	537773.895	271.287	03
123	379855.205	537773.332	271.280	03
124	379863.452	537766.655	271.354	50
125	379857.915	537760.967	271.431	50
126	379849.694	537752.403	271.550	50
127	379847.460	537750.371	271.583	02
128	379838.498	537741.317	271.640	02
129	379829.342	537732.007	271.703	02
130	379823.134	537732.517	271.775	50
131	379828.751	537726.760	271.780	50
132	379835.820	537721.744	271.831	03
133	379834.952	537720.748	271.772	03
134	379836.034	537719.960	271.838	03
135	379836.895	537720.835	271.805	03
136	379838.267	537722.222	271.850	03
137	379838.927	537723.250	271.841	03
138	379837.956	537723.990	271.716	03
139	379837.133	537722.915	271.749	03
140	379837.827	537721.142	271.815	03
141	379837.227	537720.248	271.829	03
142	379838.013	537719.709	271.852	03
143	379838.639	537720.530	271.796	03
144	379839.381	537722.137	271.780	02
145	379848.575	537731.504	271.815	02
146	379857.576	537740.829	271.694	02
147	379858.484	537743.578	271.632	50
148	379863.855	537738.319	271.649	50
149	379868.377	537742.995	271.605	50
150	379873.180	537747.973	271.556	50
151	379877.645	537752.625	271.471	50
152	379871.641	537758.173	271.456	03
153	379870.530	537759.321	271.430	03
154	379872.198	537758.027	271.461	50
155	379867.350	537752.702	271.493	50
156	379861.367	537746.876	271.537	50
157	379857.288	537751.057	271.548	50
158	379862.153	537755.981	271.477	50
159	379881.530	537748.671	271.568	50
160	379875.407	537741.979	271.640	50
161	379870.982	537736.203	271.674	50
162	379872.749	537729.315	271.883	50
163	379877.875	537724.226	271.772	50
164	379883.030	537729.684	271.739	50




165	379887.639	537734.261	271.689	50
166	379891.676	537738.444	271.588	50
167	379872.481	537719.796	271.814	50
168	379865.133	537723.439	271.747	50
169	379858.556	537716.836	271.811	50
170	379864.912	537710.496	271.907	50
171	379869.553	537706.108	271.889	02
172	379874.239	537710.776	271.862	02
173	379876.016	537709.111	271.929	02
174	379864.759	537701.355	271.779	02
175	379860.281	537705.832	271.891	02
176	379850.992	537683.733	271.777	44
177	379847.700	537682.693	271.743	01
178	379842.172	537686.950	271.572	01
179	379839.129	537690.400	271.560	01





PLAN INCADRARE IN ZONA
Mun. Targoviste
SCARA 1: 2000



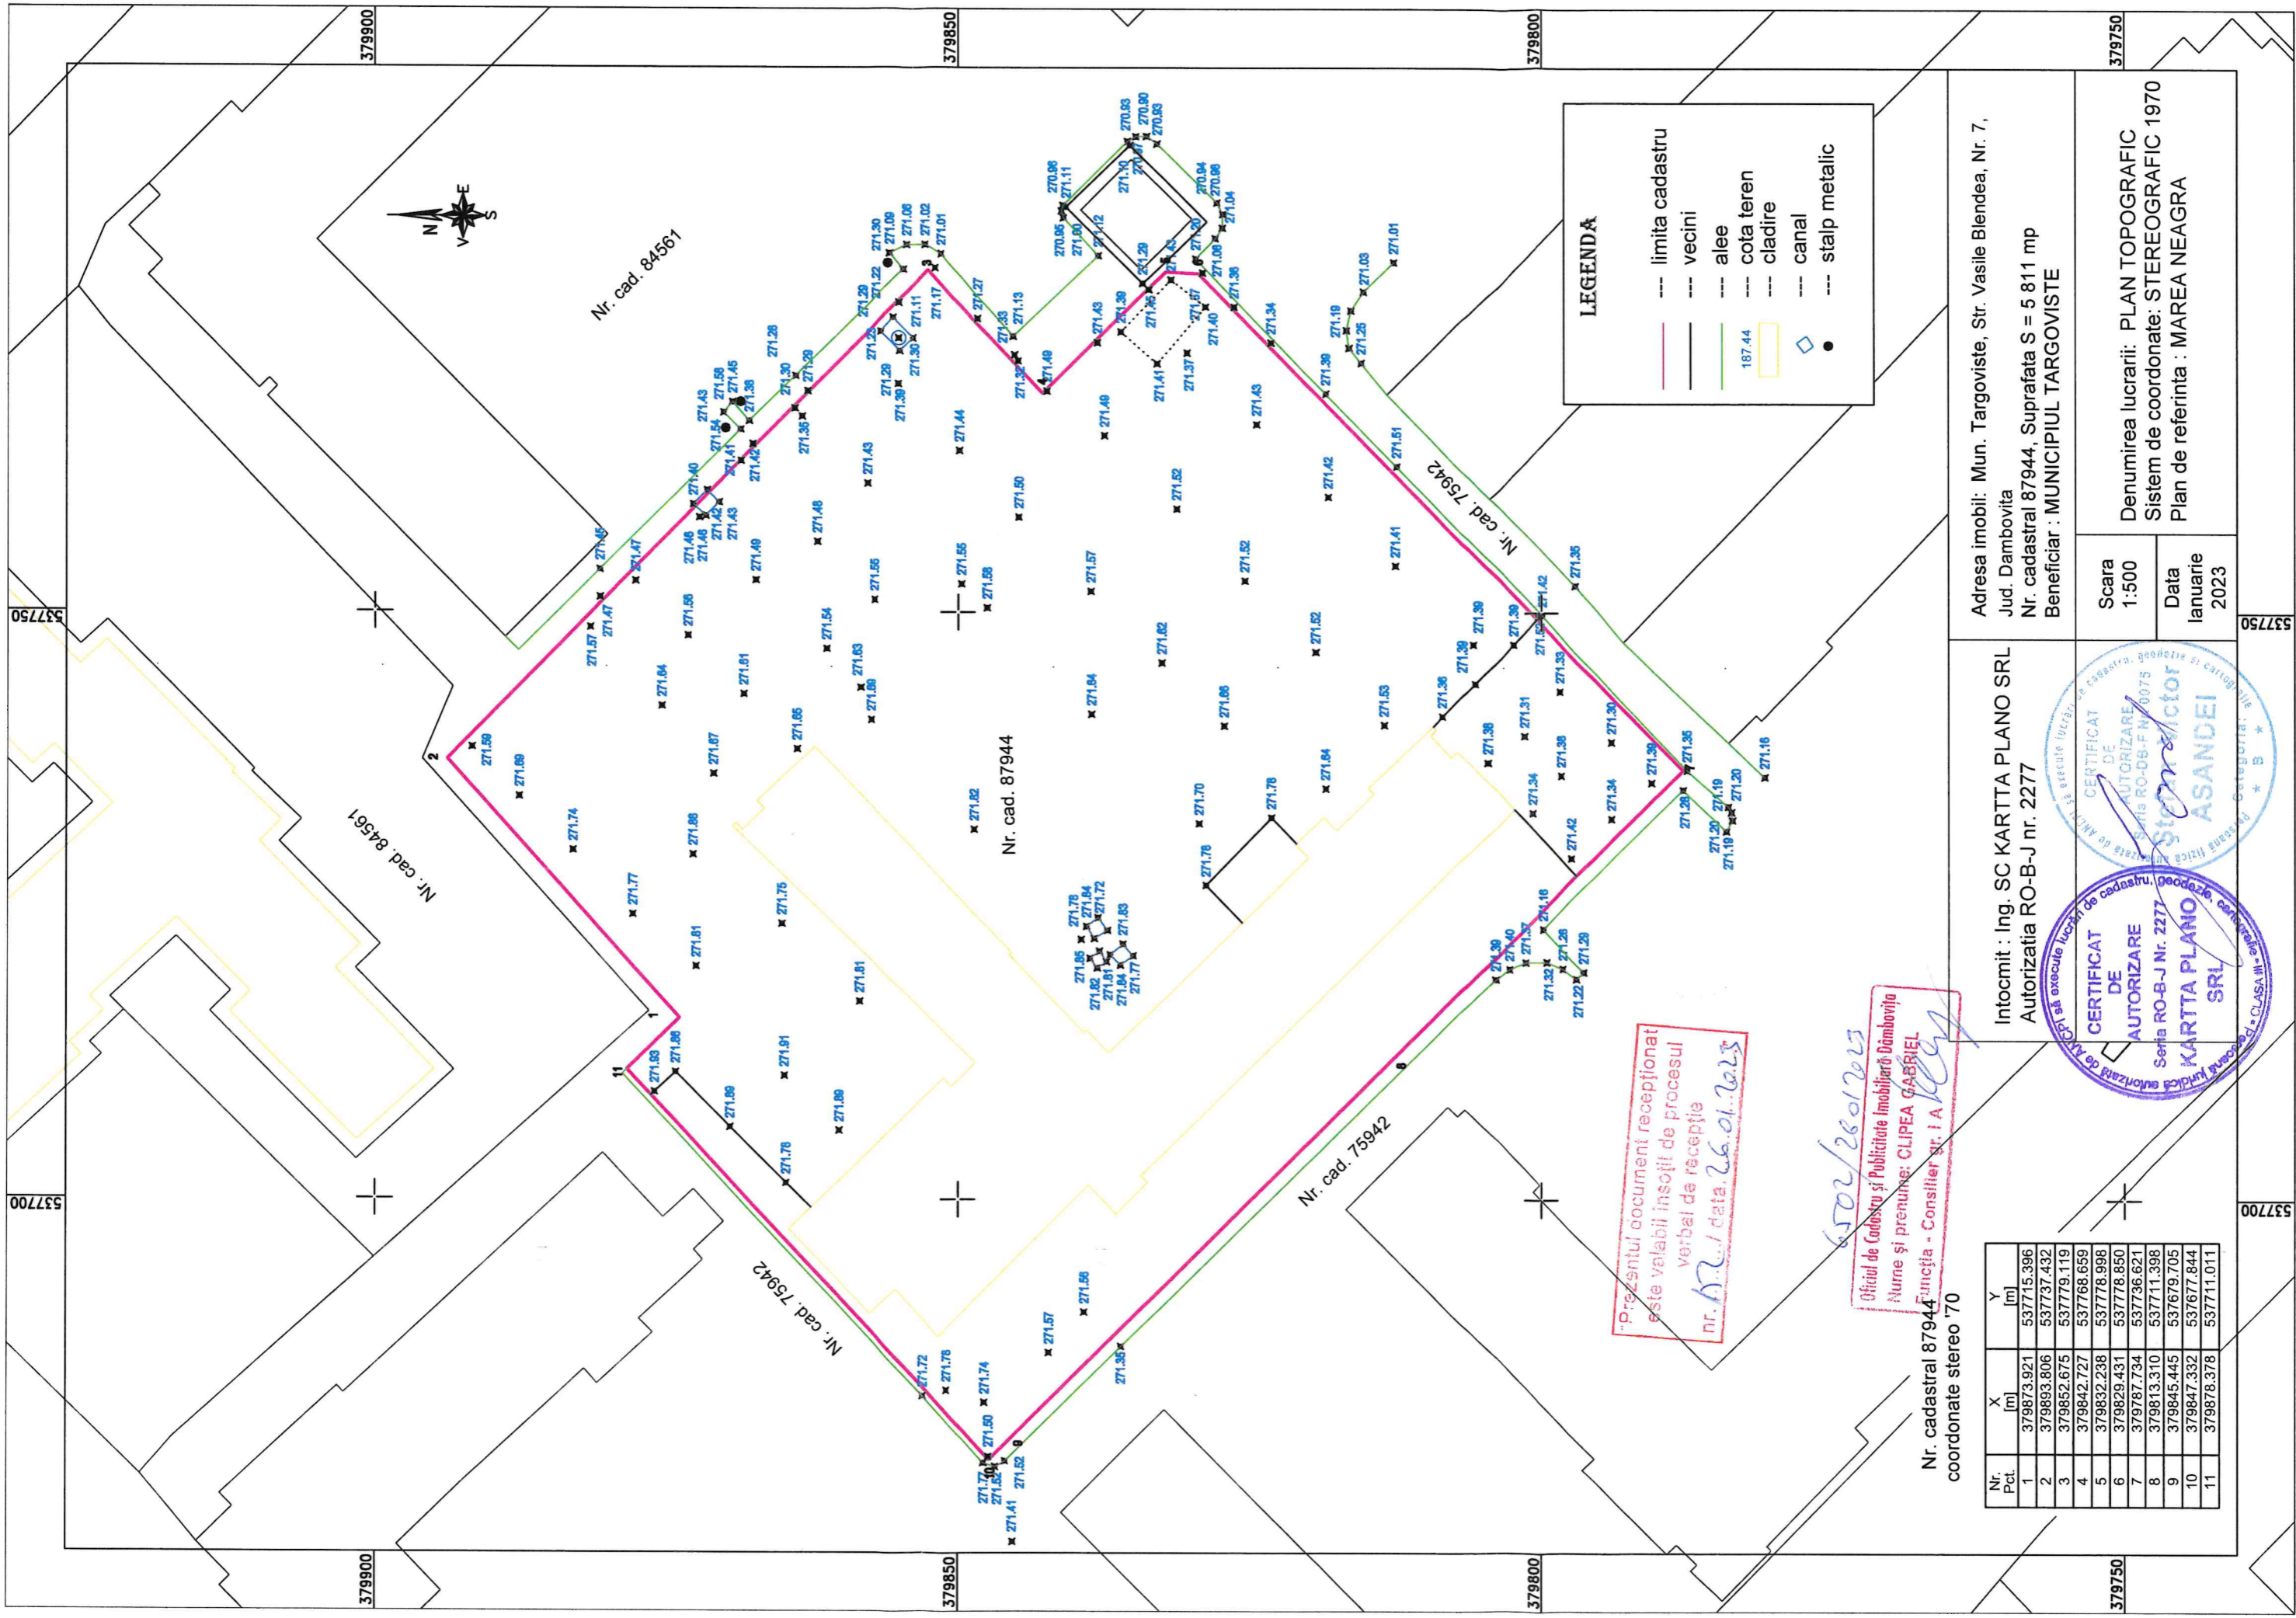

Nr. Pct.	X [m]	Y [m]
1	379873.921	537715.396
2	379893.806	537737.432
3	379852.675	537779.119
4	379842.727	537768.659
5	379832.238	537778.998
6	379829.431	537778.850
7	379787.734	537736.621
8	379813.310	537711.398
9	379845.445	537679.705
10	379847.332	537677.844
11	379878.378	537711.011

Nr. cadastral 87944
coordonate stereo 70

Prezentul document recepționat este valabil însoțit de procesul verbal de recepție nr. 172/1 data 26.01.2023

6502/26.01.2023
 Oficial de Cadastru și Publicitate Imobiliară Dâmbovița
 Nume și prenume: CLIPEA GABRIEL
 Funcția - Consilier Sr. I A. Kely

Intocmit : Ing. SC KARTTA PLANO SRL
 Autorizatia RO-B-J nr. 2277



Adresa imobil: Mun. Targoviste, Str. Vasile Blenda, Nr. 7,
 Jud. Dambovita
 Nr. cadastral 87944, Suprafata S = 5 811 mp
 Beneficiar : MUNICIPIUL TARGOVISTE

Scara 1:500
 Data Ianuarie 2023
 Denumirea lucrarii: PLAN TOPOGRAFIC
 Sistem de coordonate: STEREOGRAFIC 1970
 Plan de referinta : MAREA NEAGRA