


COORDONATE:
44°54'04.7"N 25°26'49.1"E





PTAB ROM STAR

MARAHAMI PROD SRL

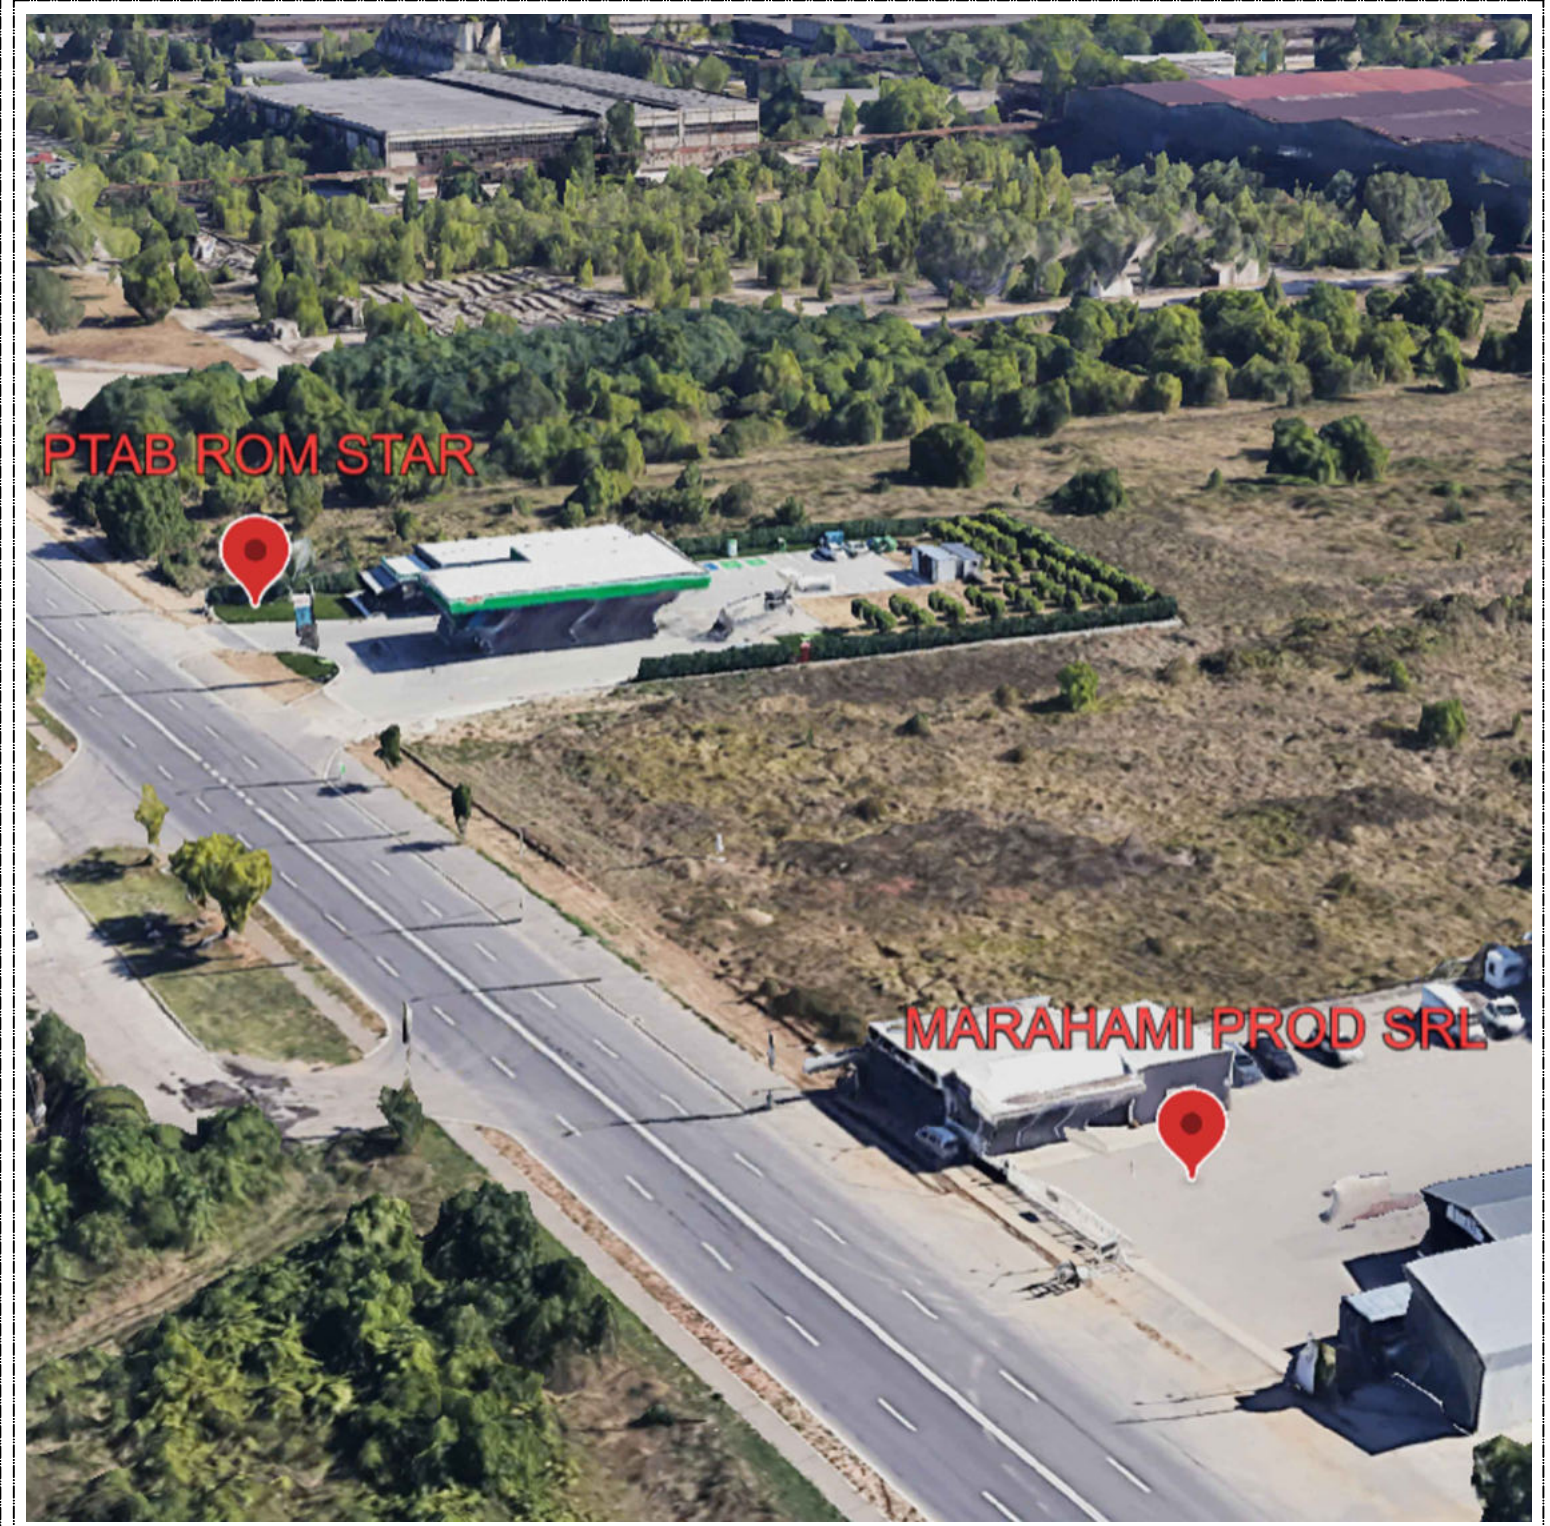JUDEȚUL DÂMBOVIȚA



Plan Încadrare în Zonă



Verificator / Expert	Nume	Semnatura	Cerinta	Referat / Expertiza	Numarul	Data
Proiectant:  S.C. DEN INSTALATII SERV S.R.L.			<i>Alimentare cu energie electrica permanent spatiu de prezentare</i> <i>- MARAHAMI PROD SRL -</i> <i>Municipiul Targoviste, str. Soseaua Gaesti,</i> <i>nr. 111, jud. Dambovita</i>		Proiect Nr.	-/2024
Specificatie	Nume	Semnatura	Scala: 1/1000	Beneficiar: MARAHAMI PROD SRL	Faza:	DTAC
Proiectant:	ing. Mihai Chirita		Data:	Plan incadrare in zona	Plansa	nr. 1
Desenat:	ing. Mihai Chirita		Martie 2024			
Verificat:	Marasescu P.					
Aprobat:	adm. Marasescu P.					

LEGENDA:

	LES 0.4kV - proiectat
	LES 20kV - existent
	conducta gaz
	fibra optica
	ax drum
	limita cadastrala
	stalp beton
	PTAB
	BMPT
	priza pamant

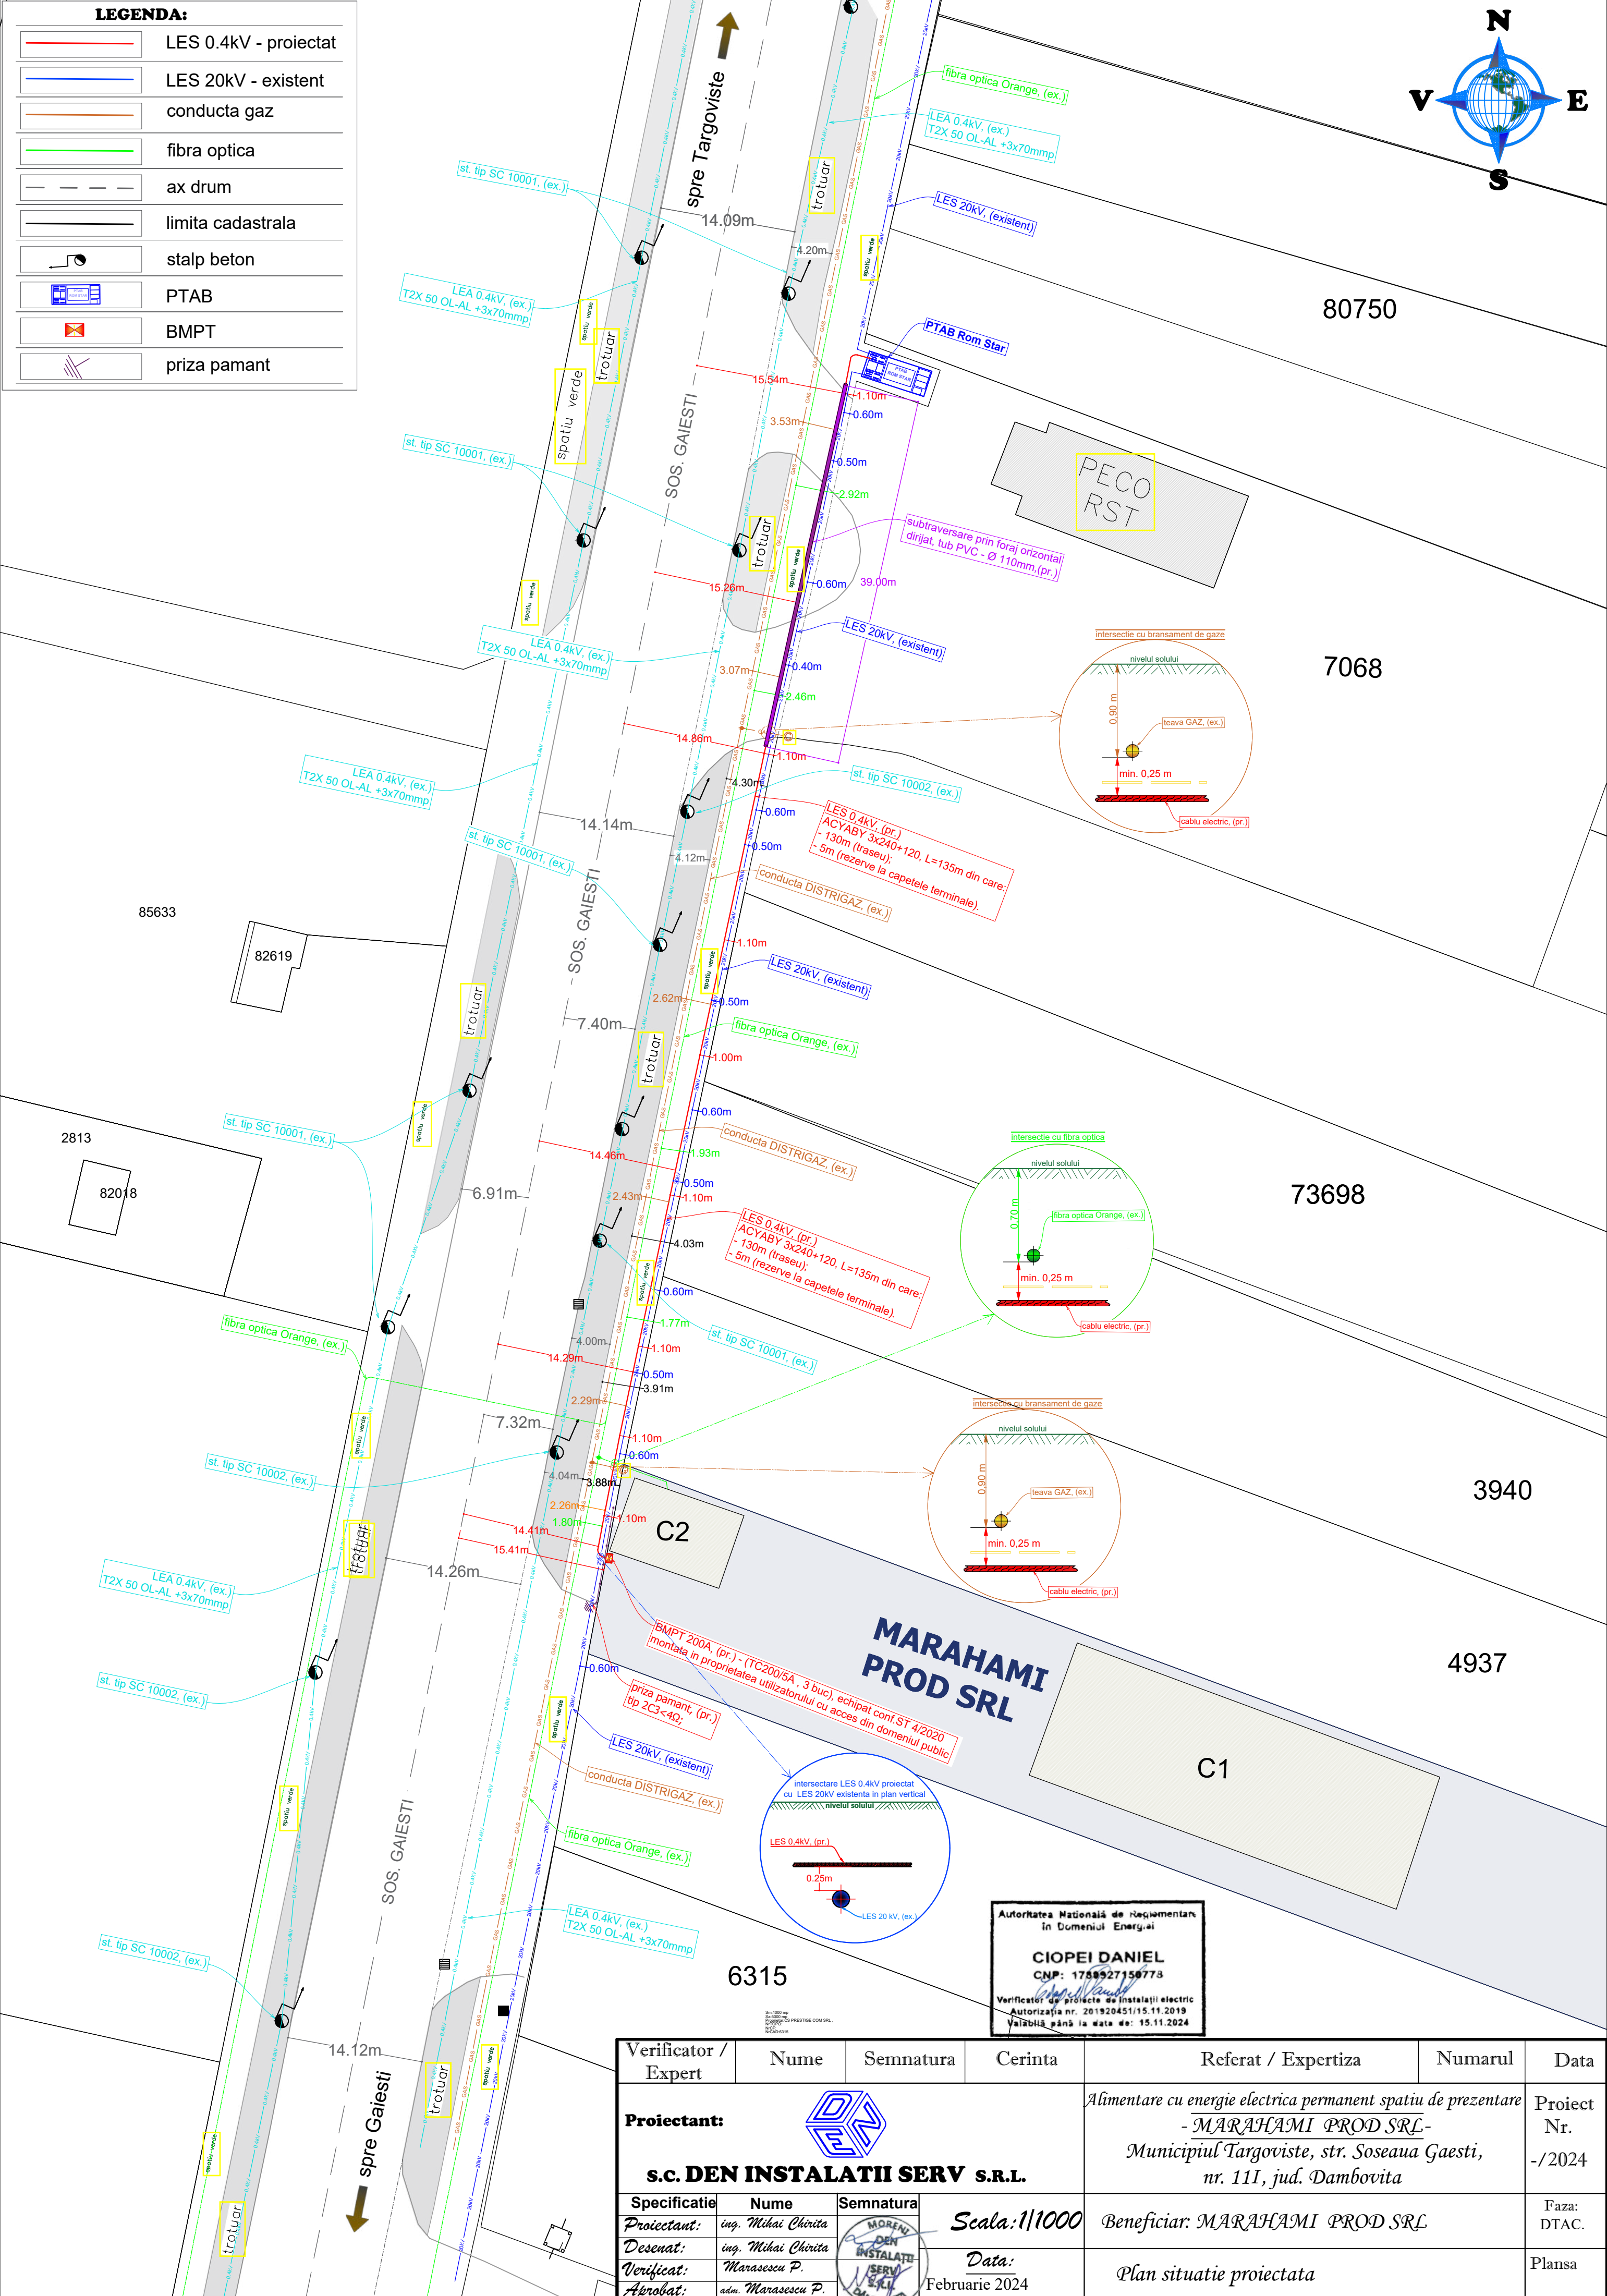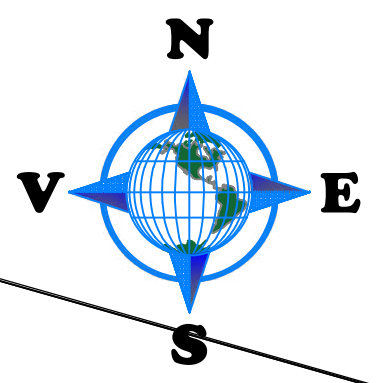

Autoritatea Nationala de Reglementari
in Domeniul Energetic

CIOPEI DANIEL
CNP: 178927150773

Verificator de proiecte de instalatii electrice
Autorizatia nr. 201920451/15.11.2019
Valabila pana la data de: 15.11.2024

Verificator / Expert	Nume	Semnatura	Cerinta	Referat / Expertiza	Numarul	Data
Proiectant:				Alimentare cu energie electrica permanent spatiu de prezentare - MARAHAMI PROD SRL - Municipiul Targoviste, str. Soseaua Gaesti, nr. 111, jud. Dambovita		Proiect Nr. -/2024
s.c. DEN INSTALATII SERV S.R.L.						Faza: DTAC.
Specificatie	Nume	Semnatura	Scala: 1/1000	Beneficiar: MARAHAMI PROD SRL		Plansa
Proiectant:	ing. Mihai Chirita		Data:			
Desenat:	ing. Mihai Chirita		Februarie 2024			
Verificat:	Marasescu P.			Plan situatie proiectata		
Aprobat:	adm. Marasescu P.					